


PŘÍČNÝ ŘEZ PF 08
SO 05

LEGENDA TYPŮ ČAR

STÁVAJÍCÍ TERÉN
UPRAVENÝ TERÉN

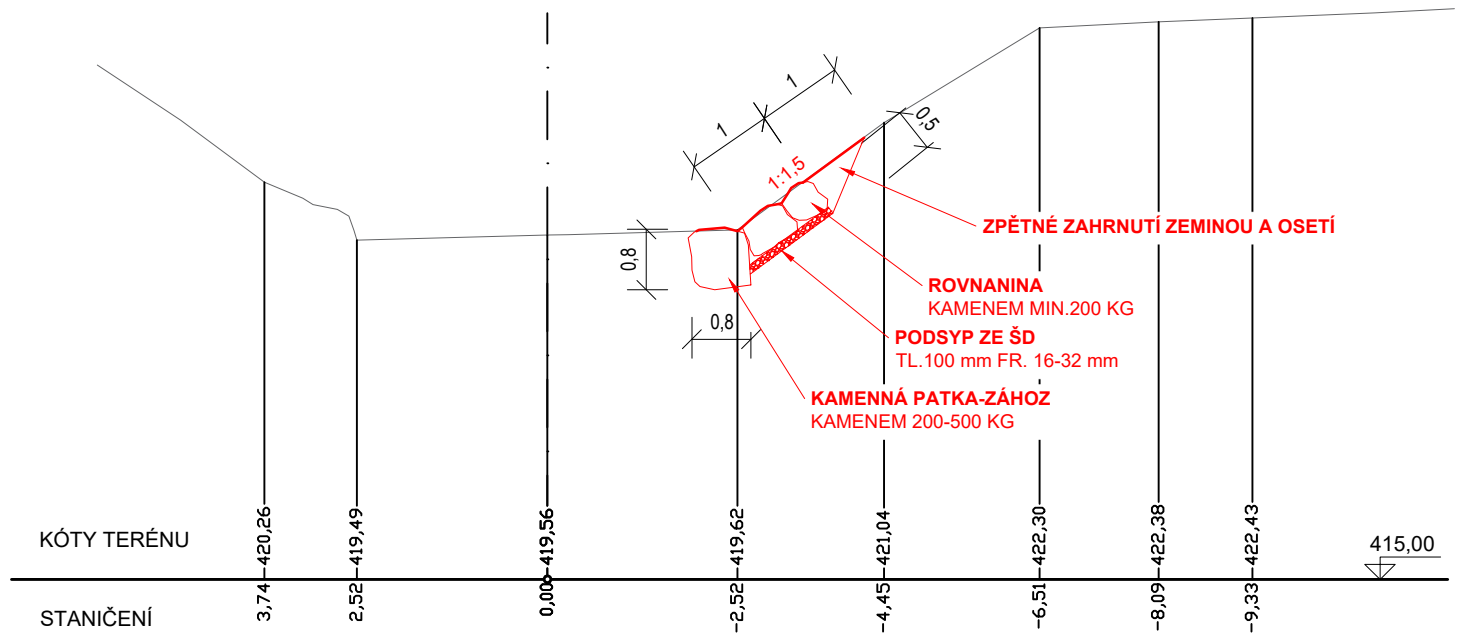

Autorizace projektu:		Slavomír Šiška	Otisk razítka:	Projektant:	
Vedoucí/kontrola projektu:		Slavomír Šiška		<div>SAFETY PRO</div> <p>projekční činnost - provádění staveb - technický dozor - požární ochrana /PO/- bezpečnost práce - koordinátor /BOZP/</p>	
Kreslil:		Ing. Vratislav Běhal			
Kraj:	Olomoucký	Místo:	Sobotín, okres Šumperk	Účel projektu:	DSP
Investor:				Datum:	07/2021
Název stavby:				Formát výkresu:	1 x A4
				Měřítko:	Paré číslo:
Obsah výkresu:				Číslo výkresu:	
				D.2.5.2	