



KOORDINAČNÍ SITUAČNÍ VÝKRES

SO 06

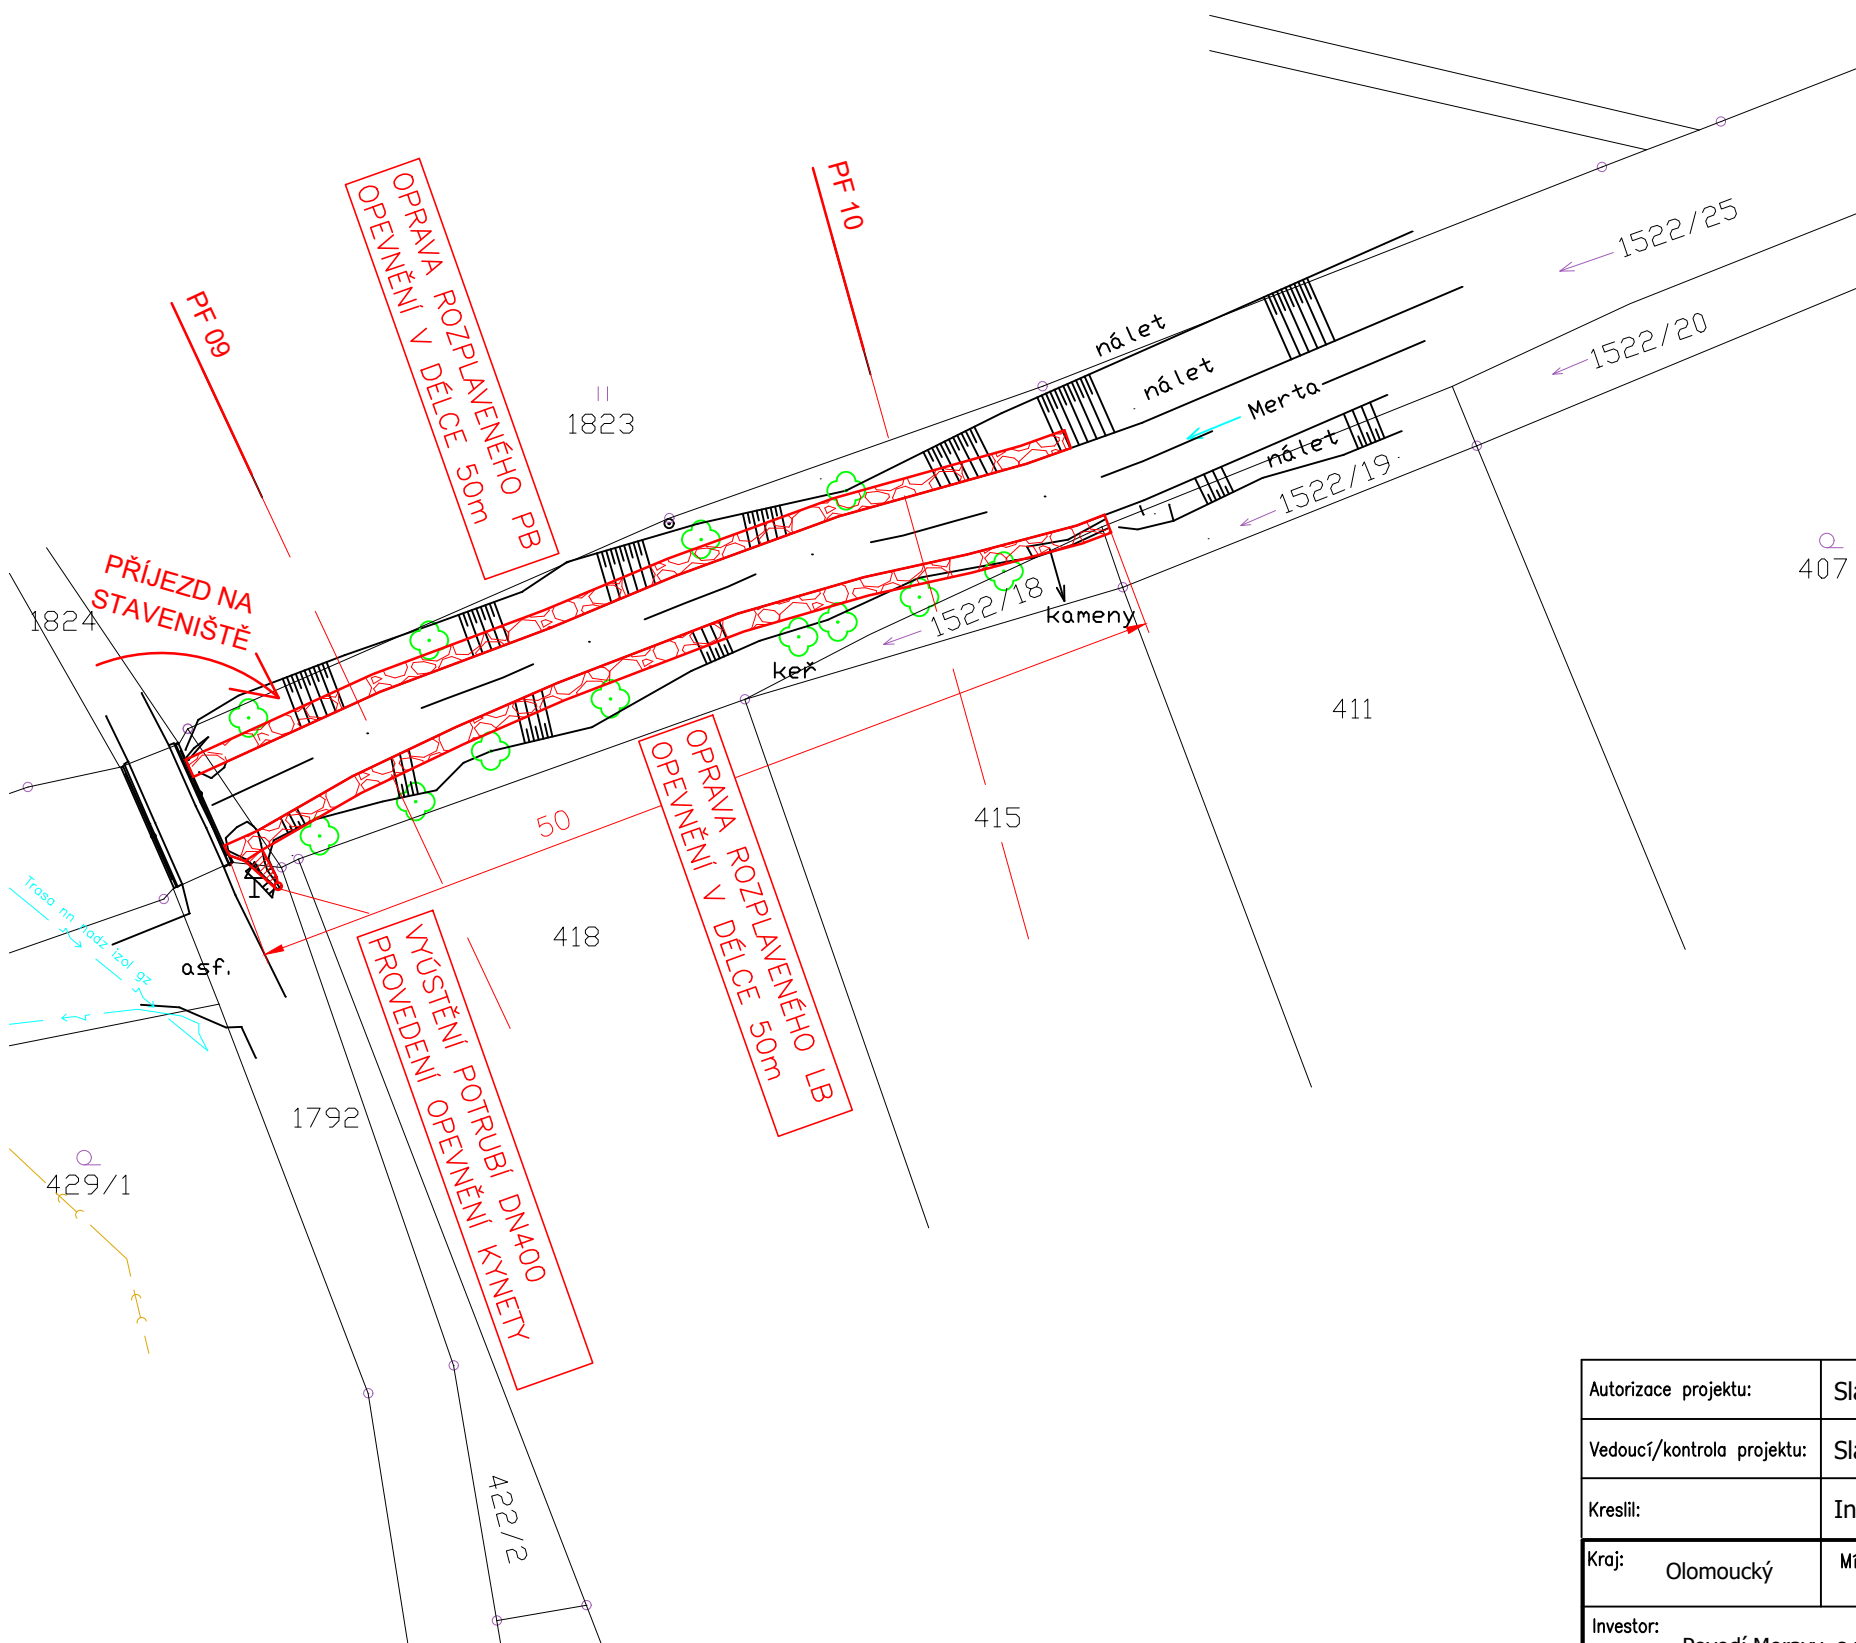

LEGENDA STÁVAJÍCÍCH SÍTÍ

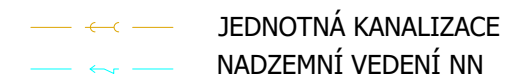


LEGENDA ČAR



VÝKAZ VÝMĚR SO 06

OPRAVA NÁTRŽÍ	NOVÁ [m³]	PŘESKLÁDÁNÍ 20% [m³]	CELKEM [m³]
ROVNANINA	45,000	5,000	50,000
ZÁHOZ	57,600	6,400	64,000

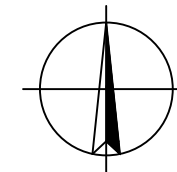

		Ořez: rozřezka:	Projektant:	
Autorizace projektu:	Slavomír Šiška		<div>SAFETY PRO</div> projektční činnost - provádění staveb - technický dozor - požární ochrana /PO/- bezpečnost práce - koordinátor /BOZP/	
Vedoucí/kontrola projektu:	Slavomír Šiška			
Kreslil:	Ing. Vratislav Běhal			
Kraj: Olomoucký	Místo: Sobotín, okres Šumperk	účel projektu:		DSP
Investor: Povodí Moravy, s.p., Dřevařská 932/11, 602 00 Brno		Datum:		07/2021
Název stavby:		Formát výkresu:		2 x A4
Merta, Sobotín - oprava koryta toku ř.km 4,220-5,614		Měřítko:		Paré číslo:
		1:400		
Obsah výkresu:		Číslo výkresu:		D.2.6.1
SO 06 - KOORDINAČNÍ SITUAČNÍ VÝKRES				