


KOORDINAČNÍ SITUAČNÍ VÝKRES

SO 01

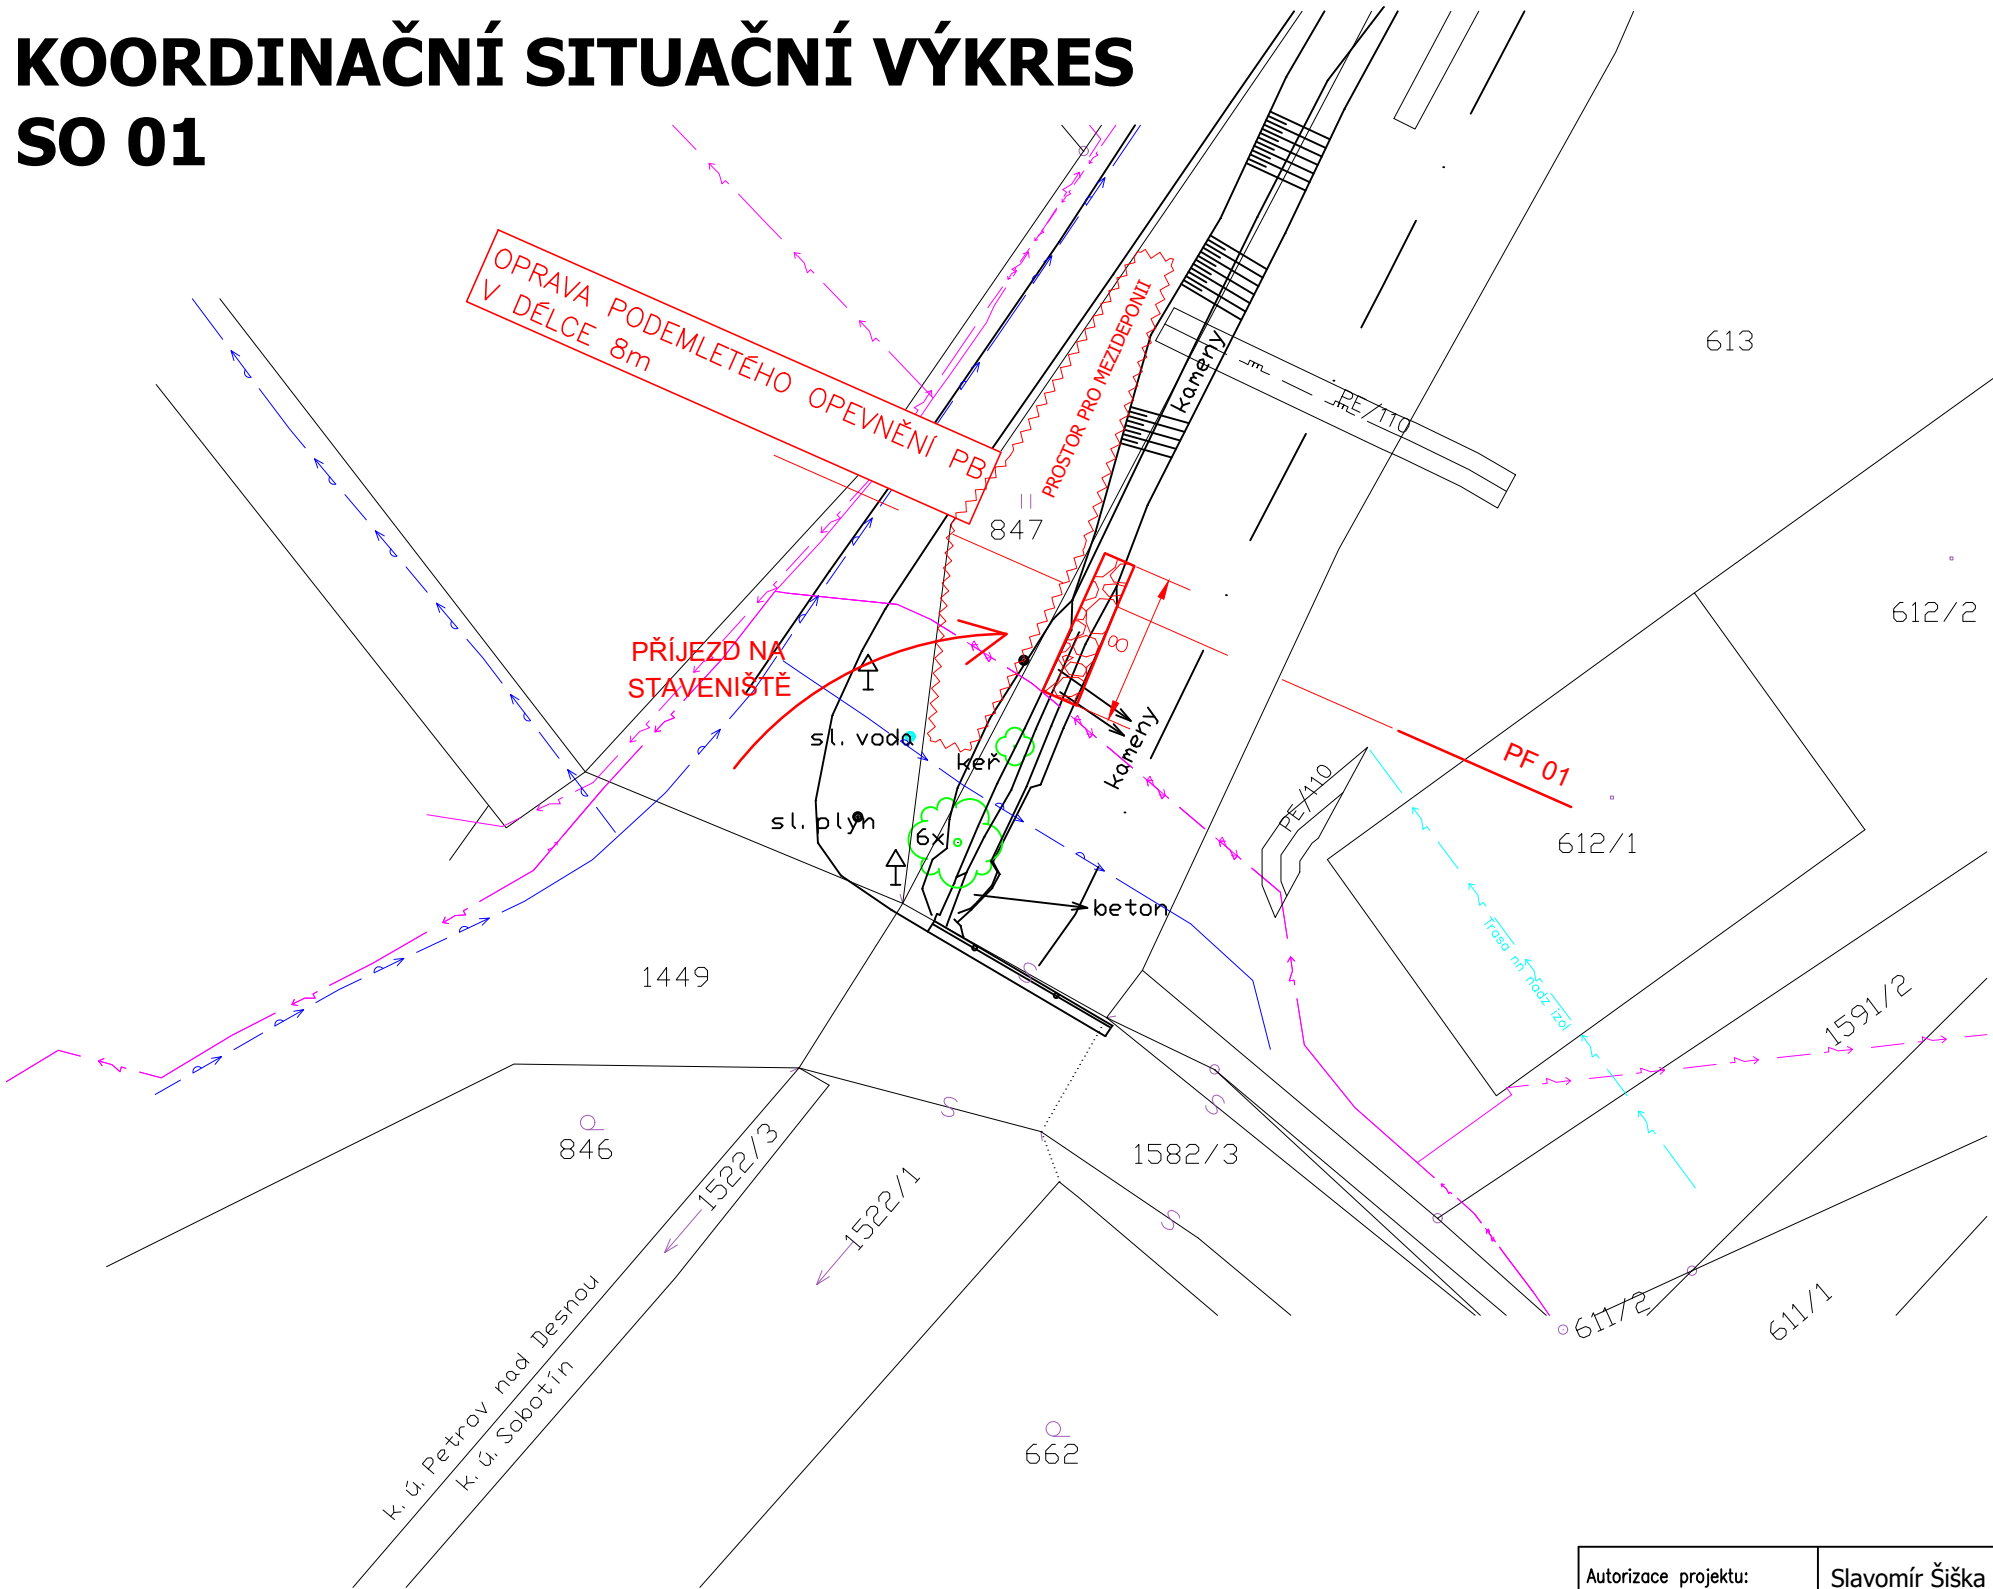

LEGENDA STÁVAJÍCÍCH SÍTÍ


- JEDNOTNÁ KANALIZACE
- VODOVODNÍ ŘAD, DN 100
- NADZEMNÍ VEDENÍ NN
- PODZEMNÍ VEDENÍ STL
- PODZEMNÍ VEDENÍ KABEL. TV
- PODZEMNÍ VEDENÍ METAL. KABELU

LEGENDA ČAR

- POLOHOPIS
- NÁVRH
- NÁVRH OPEVNĚNÍ - ZÁHOZ, ROVNANINA

VÝKAZ VÝMĚR SO 01

	NOVÁ [m³]	PŘESKLÁDÁNÍ 30% [m³]	CELKEM [m³]
ROVNANINA	8,200	1,800	10,000
ZÁHOZ	3,580	1,536	5,120

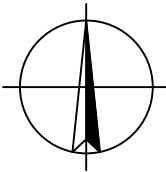

Autorizace projektu:		Slavomír Šiška	
Vedoucí/kontrola projektu:		Slavomír Šiška	
Kreslil:		Ing. Vratislav Běhal	
Kraj:		Olomoucký	
Místo:		Sobotín, okres Šumperk	
Investor:		Povodí Moravy, s.p., Dřevařská 932/11, 602 00 Brno	
Název stavby:		Merta, Sobotín - oprava koryta toku ř.km 4,220-5,614	
Obsah výkresu:		SO 01 - KOORDINAČNÍ SITUAČNÍ VÝKRES	
Otisk razítka:		Projektant:	
		SAFETY PRO	
		projekční činnost - provádění staveb - technický dozor - požární ochrana /PO/- bezpečnost práce - koordinátor /BOZP/	
Účel projektu:		DSP	
Datum:		07/2021	
Formát výkresu:		2 x A4	
Měřítko:		1:400	
Číslo výkresu:		D.2.1.1	
		Paré číslo:	