


PŘÍČNÝ ŘEZ PF 04
SO 03

LEGENDA TYPŮ ČAR

STÁVAJÍCÍ TERÉN
UPRAVENÝ TERÉN

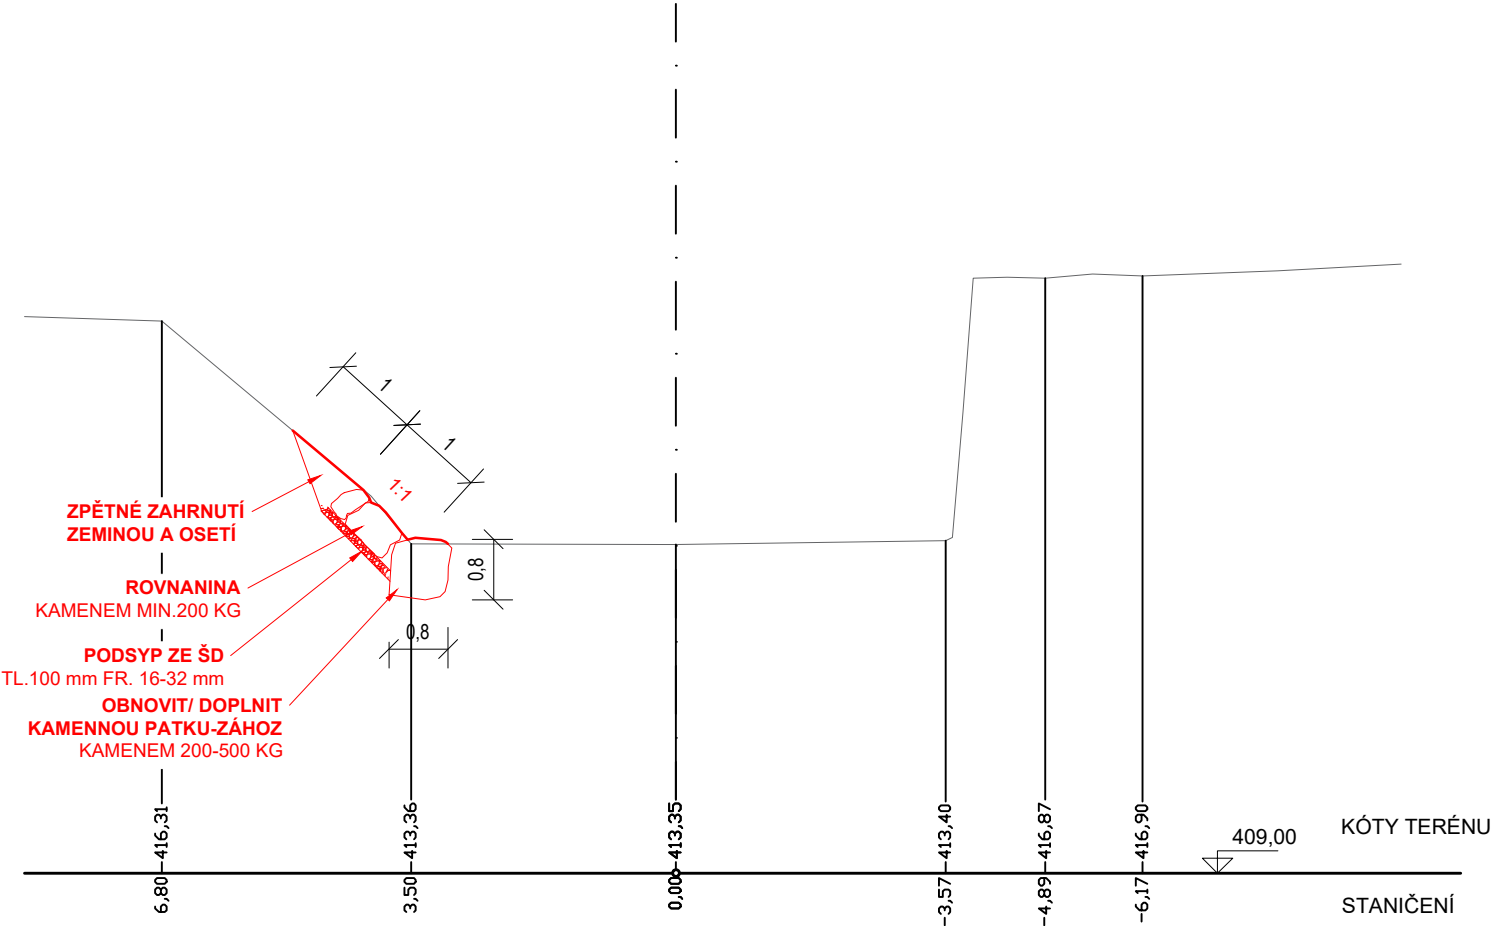

Autorizace projektu:		Slavomír Šiška	Otisk razítka:	Projektant:	
Vedoucí/kontrola projektu:		Slavomír Šiška		<div>SAFETY PRO</div> <p>projekční činnost - provádění staveb - technický dozor - požární ochrana /PO/- bezpečnost práce - koordinátor /BOZP/</p>	
Kreslil:		Ing. Vratislav Běhal			
Kraj:	Olomoucký	Místo:	Sobotín, okres Šumperk	Účel projektu:	DSP
Investor:				Datum:	07/2021
Název stavby:				Formát výkresu:	1 x A4
				Měřítko:	Paré číslo:
				Číslo výkresu:	
Obsah výkresu:				D.2.3.2	
Merta, Sobotín - oprava koryta toku ř.km 4,220-5,614					
PŘÍČNÝ ŘEZ PF04					