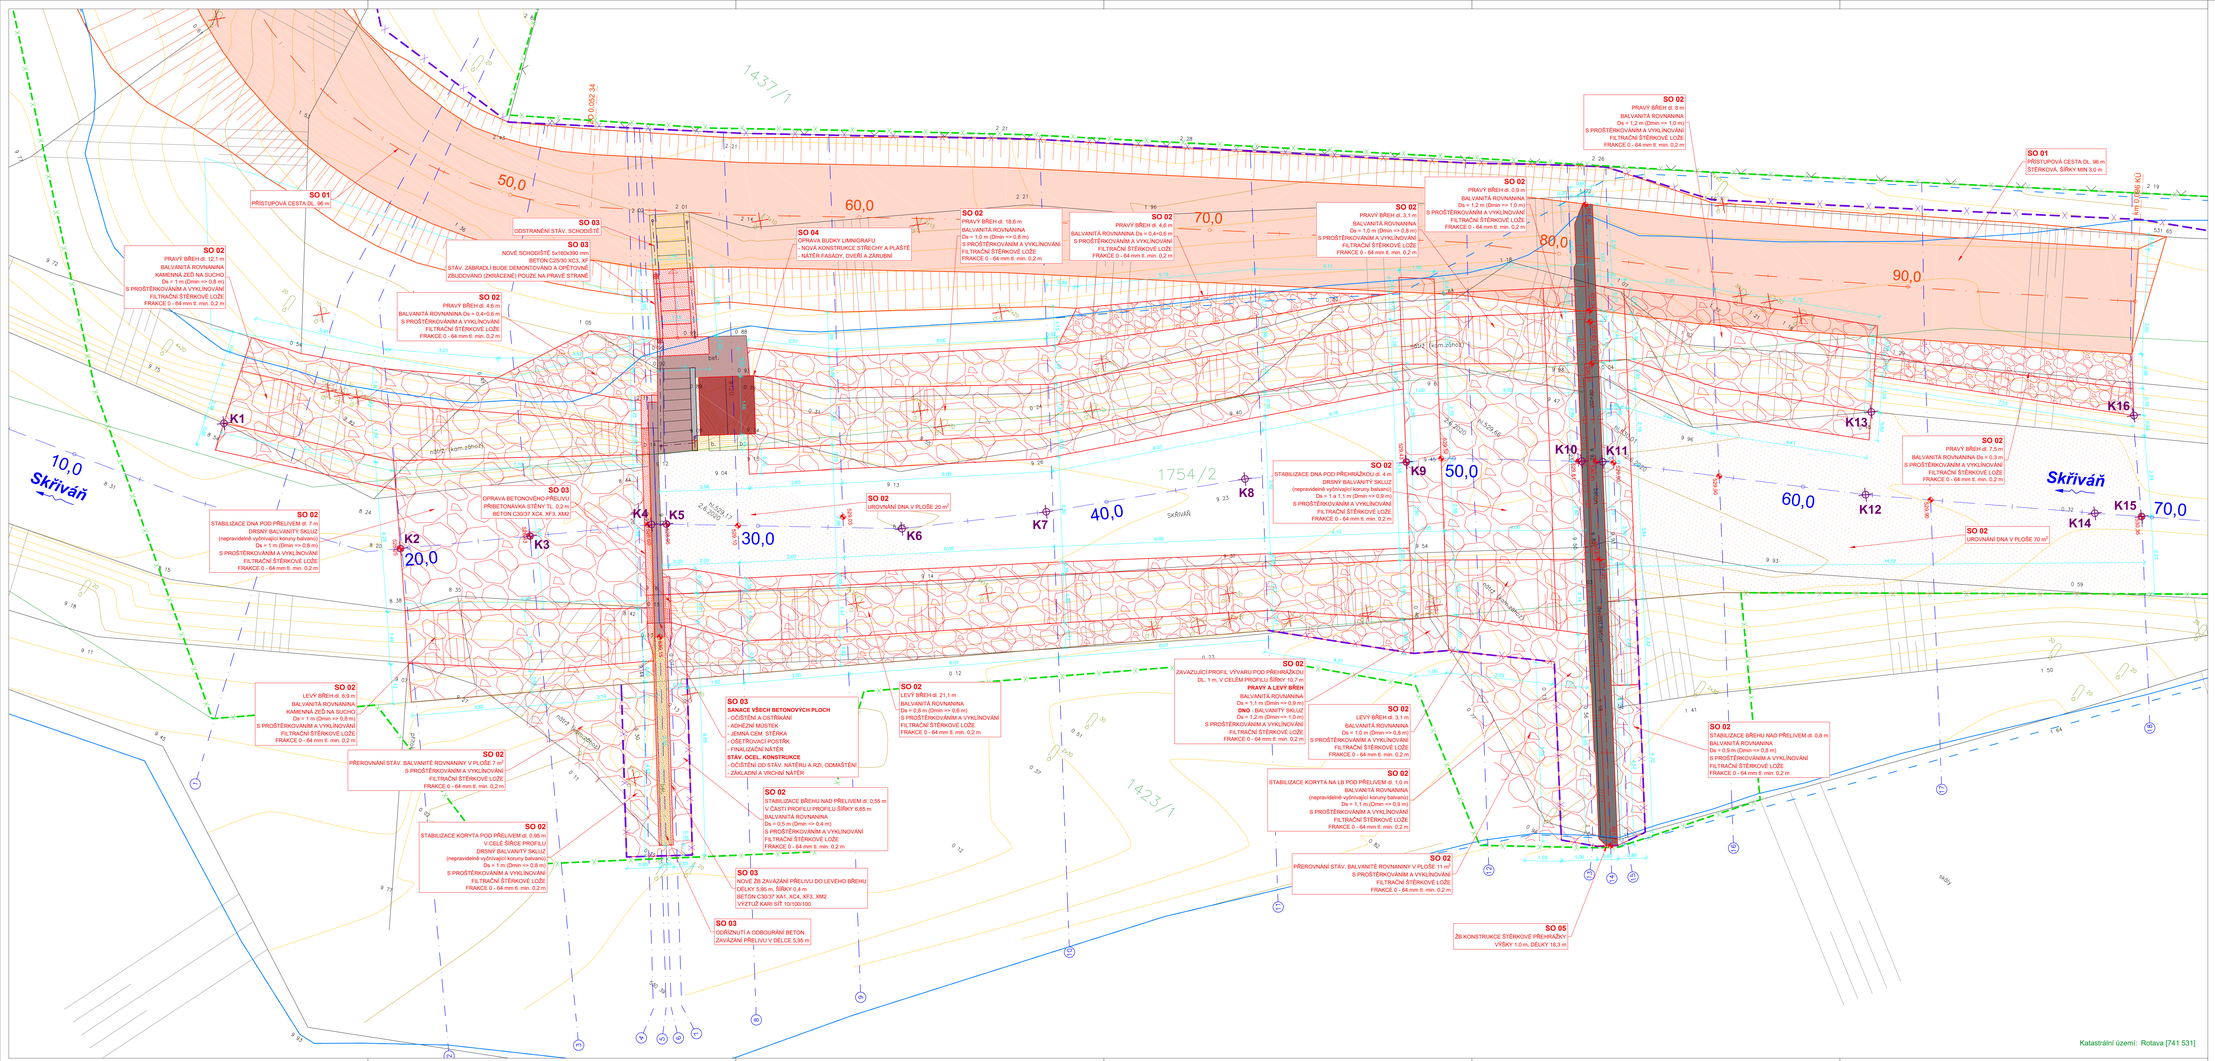

LEGENDA:

- ZAMĚŘENÍ 06/2020
- HRANICE PARCEL DLE EVIDENCE NEMOVITOSTÍ
- 342/7 PARCELNÍ ČÍSLA DLE EVIDENCE KATASTRU NEMOVITOSTÍ
- OSA ZÁMKOVÉHO ÚSEKU TOKU SKŘIVÁŇ
- TRVALÝ ZÁBOR VYVOLANÝ STAVBOU
- DOČASNÝ ZÁBOR BĚHEM VÝSTAVBY (po dobu kratší než 1 rok)
- ZS ZAŘÍZENÍ STAVENIŠTĚ
- PŘÍČNÝ ŘEZ
- NAVRHOVANÁ STAVBA
- PŘÍSTUPOVÁ CESTA
- ZÁPLAVOVÁ ČÁRA PŘI Q100 - STAV
- ZÁPLAVOVÁ ČÁRA PŘI Q100 - NÁVRH - PO REALIZACI STAVBY
- NÁVRH OPRAV A REKONSTRUKCÍ BETONOVÝCH KONSTRUKCÍ
- NÁVRH OPRAV A REKONSTRUKCÍ BALVANITÝCH KONSTRUKCÍ
- HLAVNÍ VRŠTEVNICE ± 1 m
- VEDLEJŠÍ VRŠTEVNICE ± 0,2 m

VYTYČOVACÍ BODY

SOUŘADNICOVÝ SYSTÉM S-JTSK

bod č.	X	Y	Pozn.
K1	1000017.48	868879.99	zač. úpravy na PB - pata svahu
K2	1000017.46	868873.81	osa koryta - zač. úpravy ve ose
K3	1000015.02	868871.01	osa koryta - lom. bod
K4	1000012.73	868868.39	osa koryta - mělný přelív
K5	1000012.47	868868.05	osa koryta - lom. bod
K6	1000008.66	868862.51	osa koryta - lom. bod
K7	1000005.88	868859.44	osa koryta - lom. bod
K8	1000001.81	868855.38	osa koryta - lom. bod
K9	999996.74	868851.92	osa koryta - zač. výseru
K10	999995.81	868847.86	osa koryta - základ přehrážky - vzdušný líc
K11	999995.47	868847.37	osa koryta - základ přehrážky - návodní líc
K12	999991.87	868840.72	osa koryta - lom. bod
K13	999989.85	868841.96	konec bal- úpravy na PB
K14	999988.49	868835.09	osa koryta - lom. bod
K15	999987.79	868833.96	osa koryta - konec úpravy
K16	999985.57	868835.81	konec úpravy na PB

SEZNAM STAVEBNÍCH OBJEKTŮ:

SO 01 - PŘÍSTUPOVÁ CESTA
SO 02 - ÚPRAVA KORYTA
SO 03 - OPRAVA MĚRNÉHO PŘELIVU
SO 04 - OPRAVA BUDKY LIMNIGRAFU
SO 05 - REKONSTRUKCE ŠTĚRKOVÉ PŘEHRÁŽKY
SO 06 - KÁCENÍ

Katastrální území: Rotava [741 531]

Souřadnicový systém: S-JTSK, výškový systém: Bpv

HLAVNÍ INŽENÝR PROJEKTU: Ing. Marcel LAUERMAN	PROJEKTANT: Ing. David BUŽEK	VYPRACOVAL: Ing. David BUŽEK
INVESTOR: POVODÍ OHŘE, státní podnik		

STAVBA

LG Rotava - Skříváň
- projektová dokumentace

OBSAH

SO 02, SO 05 CHARAKTERISTICKÝ PŮDORYS

ENVISYSTEM spol. s r.o.
U Nikolajky 15, Praha 5
Tel.: 235 36 85 60-3 Fax: 235 36 86 24
envisystem@envisystem.cz

SPEC.	stavební
STUPEŇ	DSJ
FORMÁT	1A4
DATUM	11 / 2020
ZAK.ČÍSLO	
MĚŘÍTKO	1 : 50
Čís. VÝKR.	**D.3.2**