
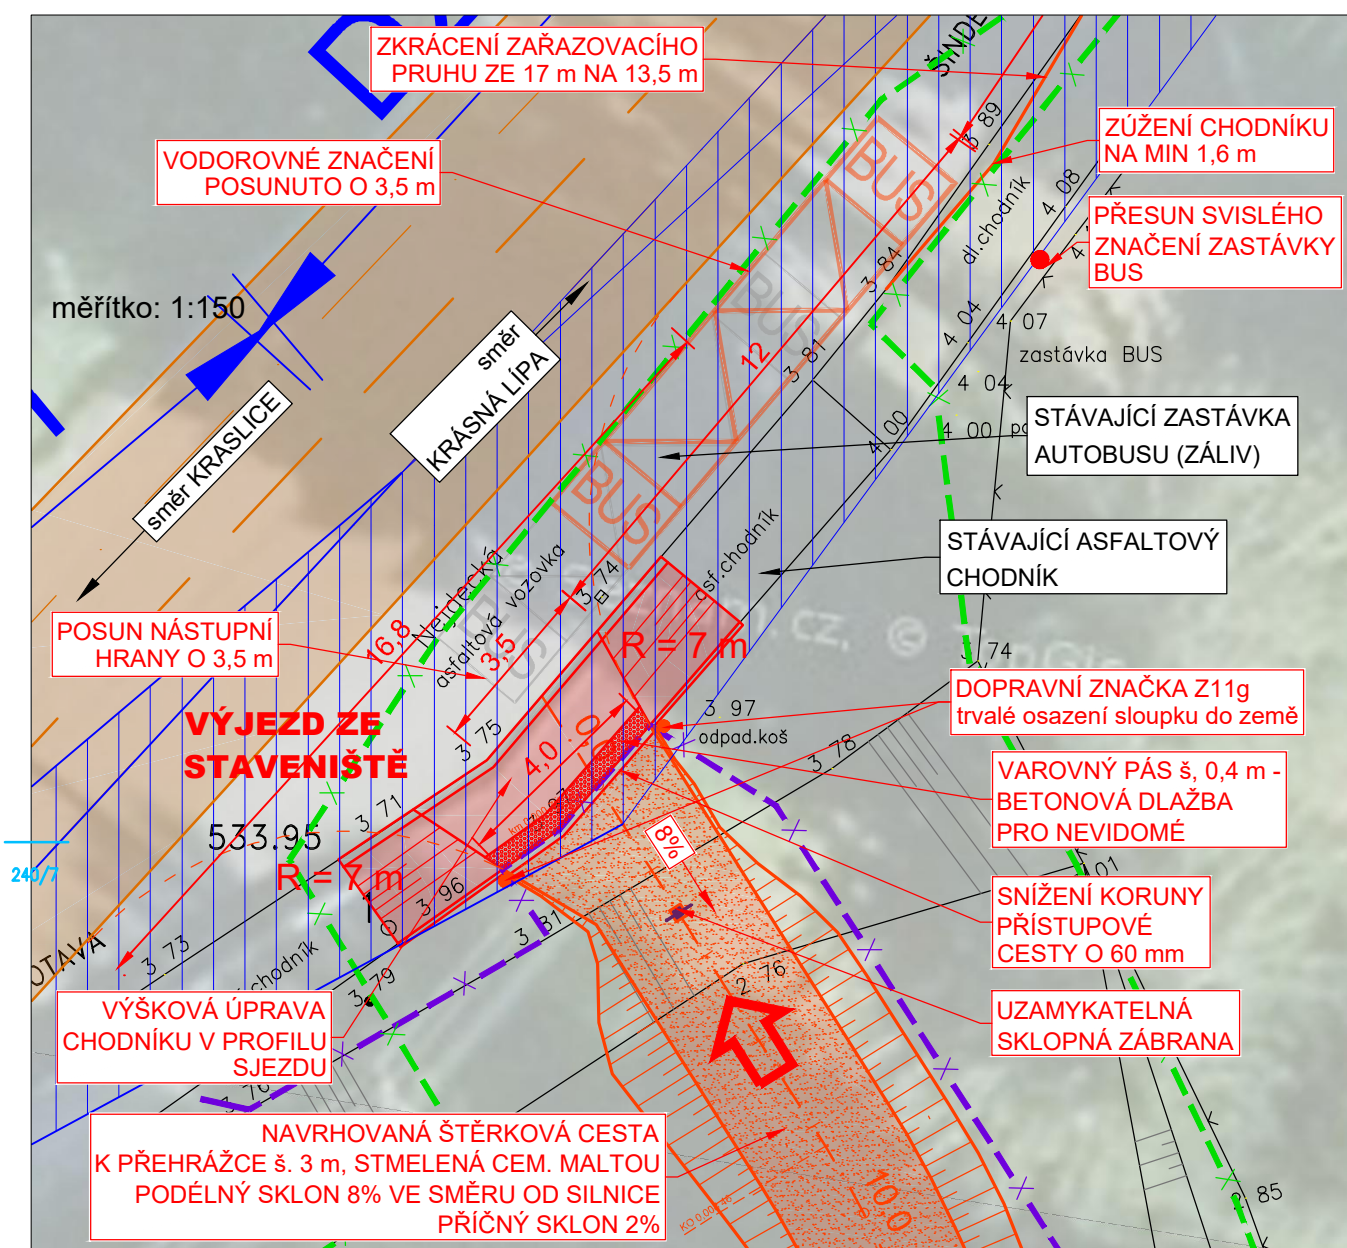



[illegible]

— ZAMĚŘENÍ 6/2020
 — HRANICE PARCEL DLE EVIDENCE NEMOVITOSTÍ
 240/7 PARCELNÍ ČÍSLA DLE EVIDENCE KATASTRU NEMOVITOSTÍ
 — · — OSA JÍZDNÍHO PRUHU SILNICE

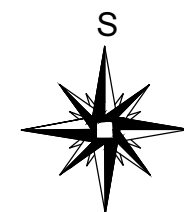

Souřadnicový systém S-JTSK, výškový systém Bpv

HLAVNÍ INŽENÝR PROJEKTU Ing. Marcel LAUERMAN		PROJEKTANT Ing. David BŮŽEK	VÝPRACOVAL Ing. David BŮŽEK	 ENVISYSTEM U Nikolajky 15, Praha 5 Tel. 2 51 56 60-3, Fax. 2 51 56 09-3 e-mail: info@envisystem.cz
INVESTOR POVOŘÍ OHŘE, státní podnik				
STAVBA LG Rotava - Skřiván - projektová dokumentace				SPEC. stavební STUPEŇ DSJ FORMÁT 4 A4 DATUM 11 / 2020 ZAK.ČÍSLO
OBSAH DIO - SJEZD A VÝJEZD ZE STAVENIŠTĚ				MĚŘÍTKO 1:400, 1:150 Čís. VÝKR. C.4