




PODÉLNÝ PROFIL - SJEZD

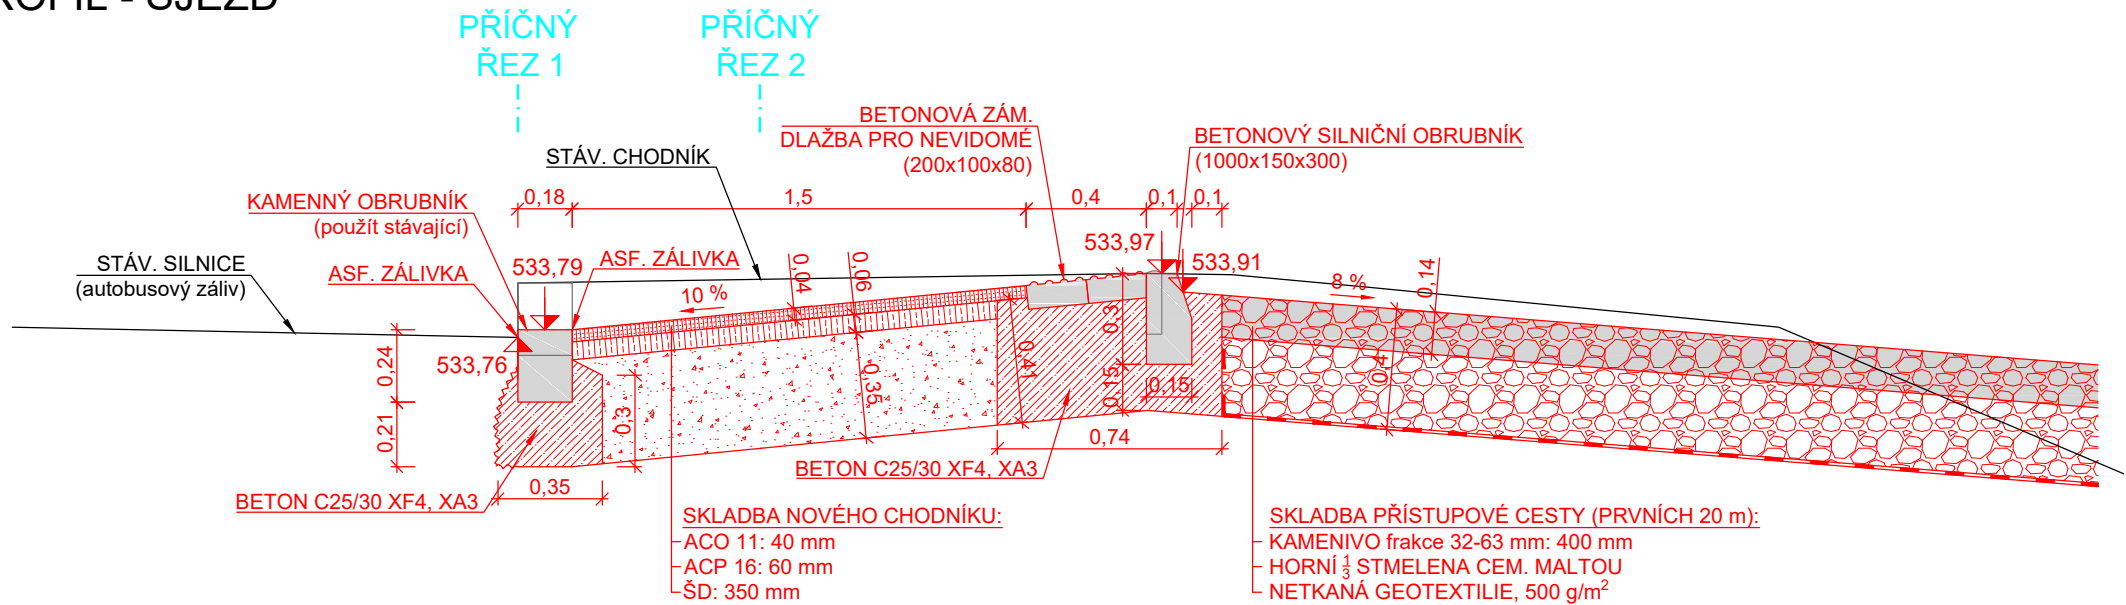

SJEZD - PŘÍČNÝ ŘEZ 1

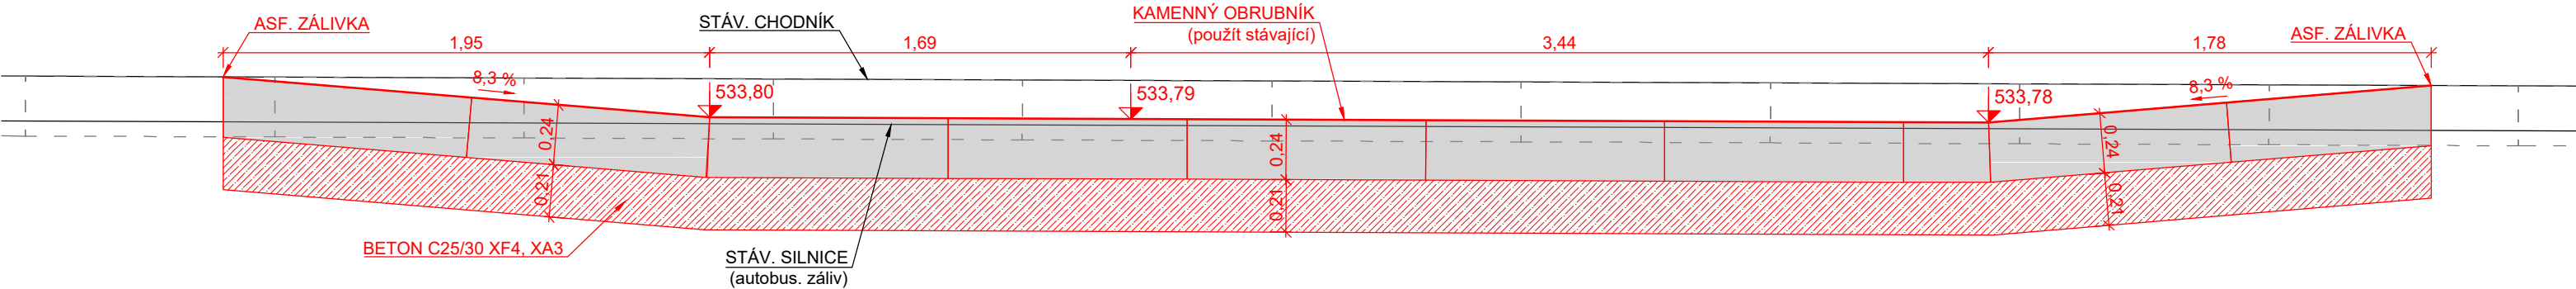

SJEZD - PŘÍČNÝ ŘEZ 2

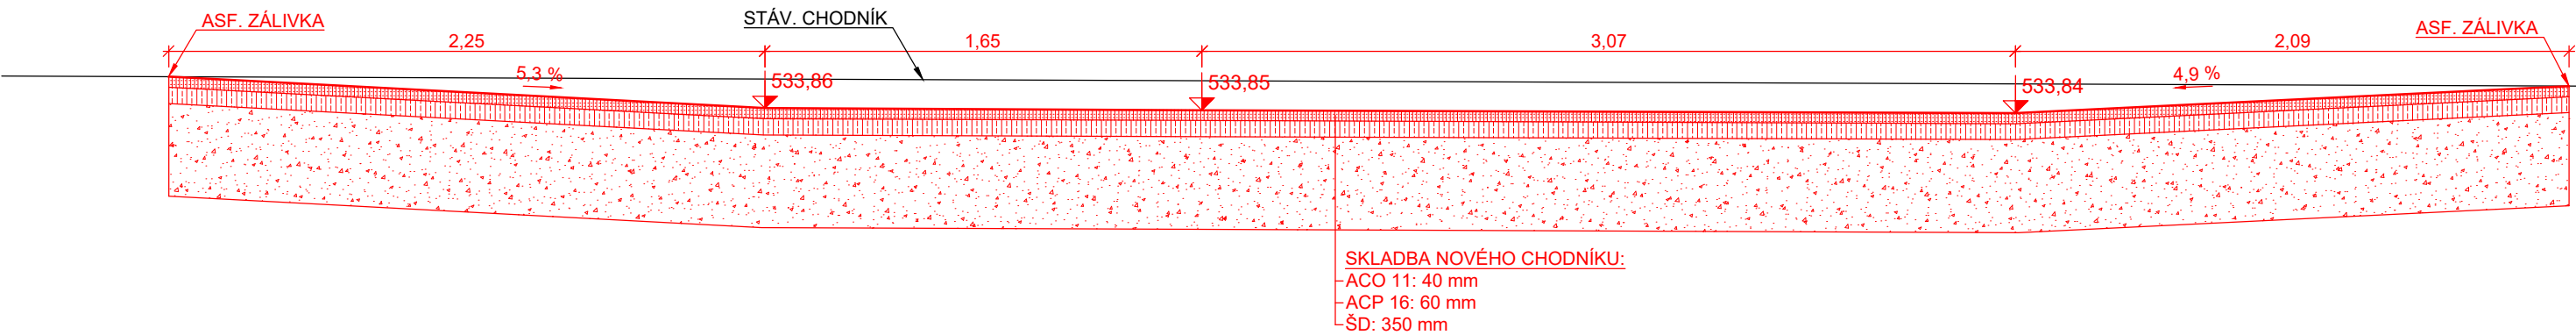
 
 
 


SEZNAM STAVEBNÍCH OBJEKTŮ:

- SO 01 - PŘÍSTUPOVÁ CESTA
- SO 02 - ÚPRAVA KORYTA
- SO 03 - OPRAVA MĚRNÉHO PŘELIVU
- SO 04 - OPRAVA BUDKY LIMNIGRAFU
- SO 05 - REKONSTRUKCE ŠTĚRKOVÉ PŘEHRÁŽKY
- SO 06 - KÁCENÍ

Katastrální území: Rotava [741 531]

Souřadnicový systém S-JTSK, výškový systém Bpv

HLAVNÍ INŽENÝR PROJEKTU		PROJEKTANT	VYPRACOVAL	<div><p>U Nikolajky 15, Praha 5 Tel. 2 51 56 60 62-3 , Fax. 2 51 56 09 24 e-mail: info@envisystem.cz</p></div>	
Ing. Marcel LAUERMAN		Ing. David BŮŽEK	Ing. David BŮŽEK		
					
INVESTOR POVOŘÍ OHŘE, státní podnik					
STAVBA				SPEC. stavební	
<div><b>LG Rotava - Skřiván</b> <b>- projektová dokumentace</b></div>				STUPEŇ DSJ	
				FORMÁT 3 A4	
				DATUM 11 / 2020	
				ZAK.ČÍSLO	
OBSAH				MĚŘITKO 1 : 25	ČÍS. VÝKR. <b>D.5.15</b>
SO 01 - SJEZD - PODÉLNÝ A PŘÍČNÉ ŘEZY					