

SCHÉMA B/1
-standardní pracovní místo na pozemní komunikaci s malým dopravním zatížením.


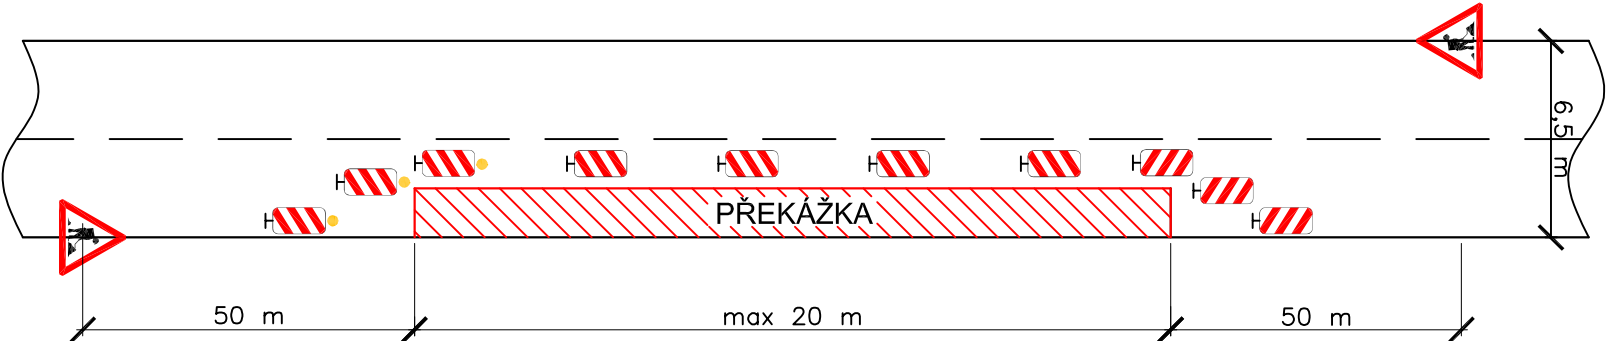


SCHÉMA B/2
-standardní pracovní místo na pozemní komunikaci s malým dopravním zatížením. Zúžení vozovky na jeden jízdní pruh.



DOPRAVNÍ ZNAČKA Č. A15

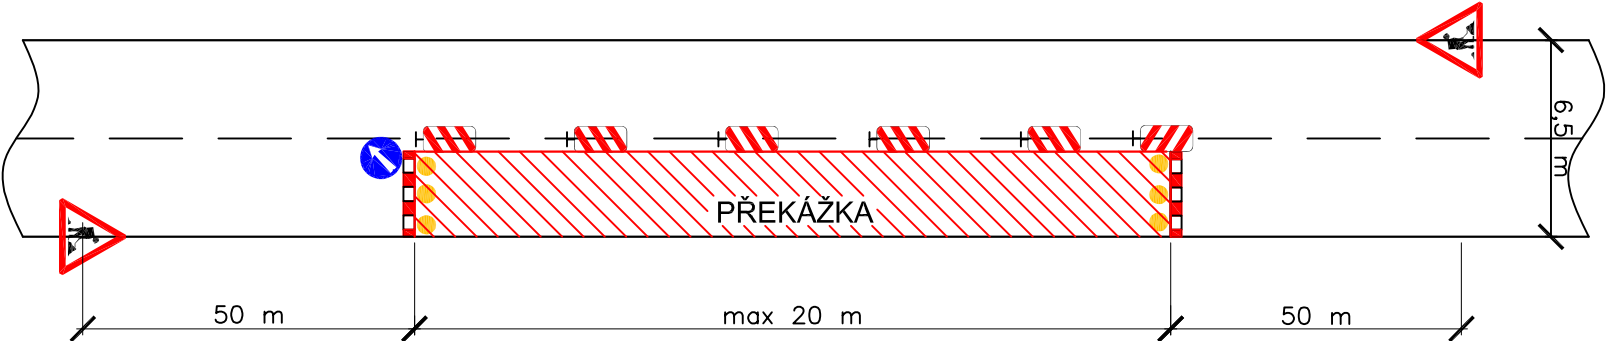

DOPRAVNÍ ZNAČKA Č. C4b



SMĚROVACÍ DESKA - PODÉLNÝ ODSTUP 1-2 m




SMĚROVACÍ DESKA - PŘÍČNÝ ODSTUP 0,6-1 m



- VÝSTRAŽNÁ SVĚTLA TYPU 1

SVĚTELNÁ ZÁBRANA - MIN 3 VÝSTRAŽNÁ SVĚTLA TYPU 1

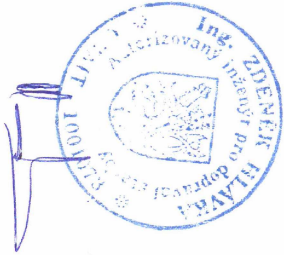

| | | | | |
|---|---|----------------|-----------------|---|
| PROJEKTANT | KRESLIL | KONTROLOVAL | ZOD. PROJEKTANT | GREGOR – projekt invest, s.r.o. Poř.číslo 18 591 01 Zdr. nad Sádkou IČ: 049 01 916 |
| Ing. P. LUPOMĚCH | | Ing. R. GREGOR | Ing. Z. HLAVKA | |
| | | | | |
| KRAJ: STŘEDOČESKÝ | STAVEBNÍ ÚŘAD: MĚÚ KOLÍN | | | |
| INVESTOR: PŮVODÍ LABE S.P., VÍTA NEJEDLÉHO 951/8, 500 03 HRADEC KRÁLOVÉ | | | | |
| AKCE: | POLEPKA, POLEPY, TĚŽENÍ NÁNOSŮ Ř. KM 2,830 - 3,320 | | | |
| D – STAVEBNÍ ČÁST | | | | |
| OBSAH: | | | | |
| DOČASNÉ DOPRAVNÍ ZNAČENÍ | | | | MĚŘÍTKO 1:250 |
| | | | | Č. VÝKR. D.4 |