



SITUACE ŠIRŠÍCH VZTAHŮ
MĚŘITKO 1:50000

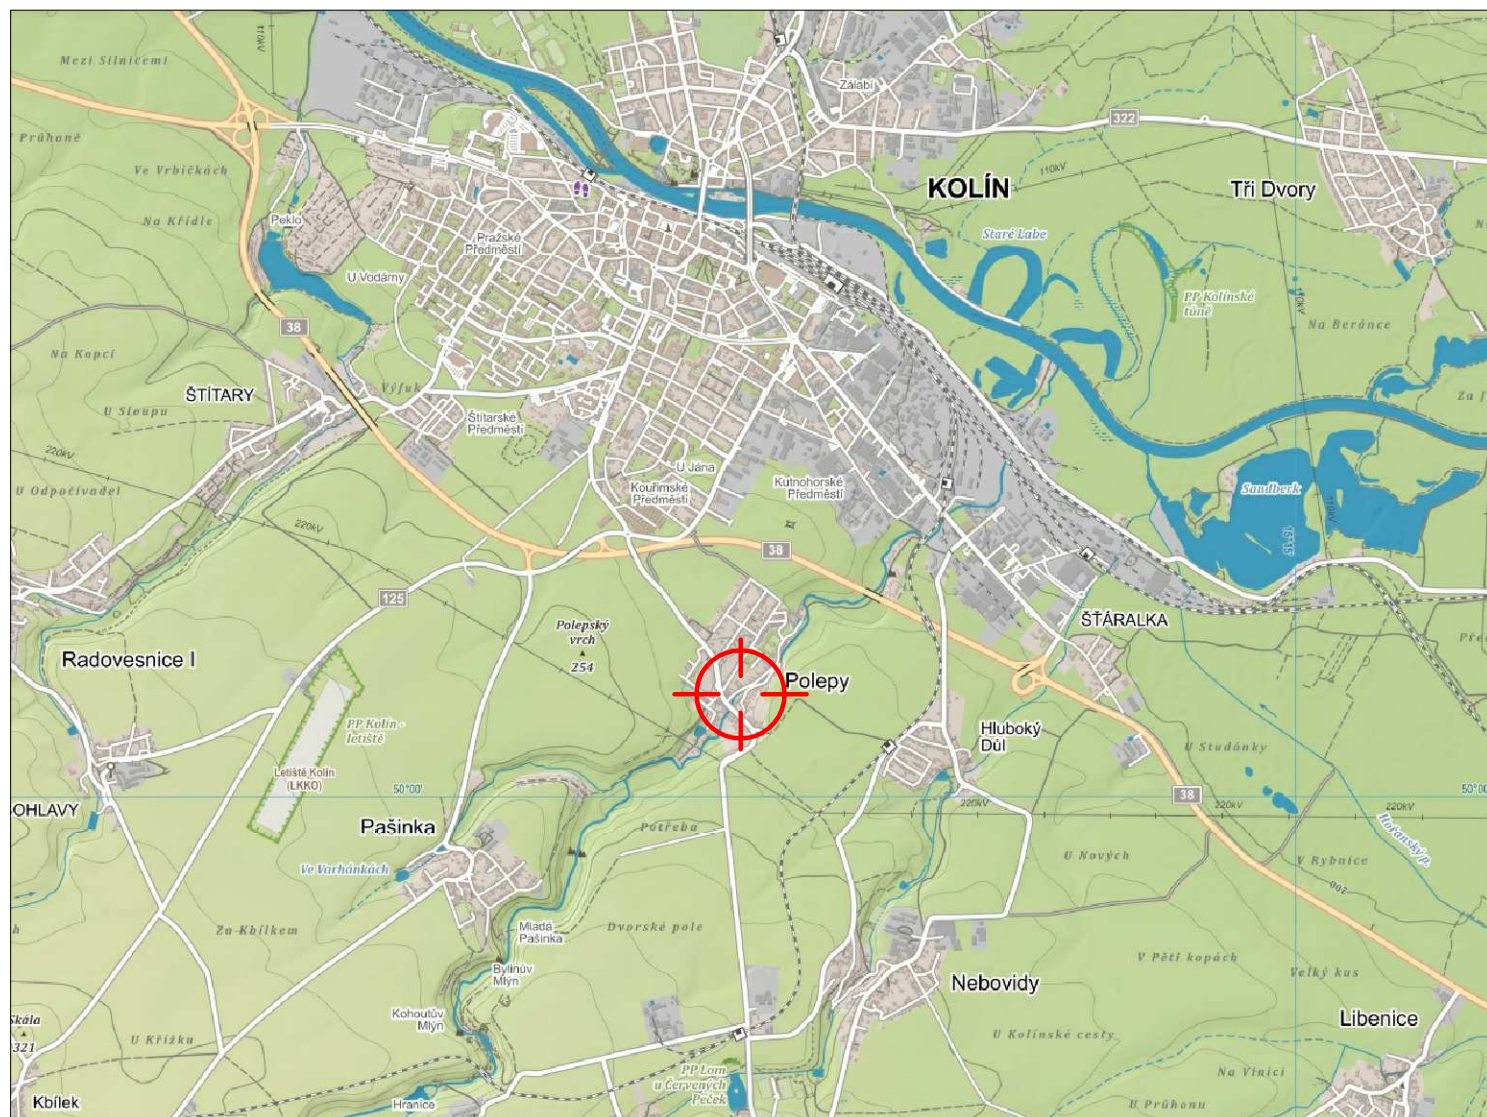

LEGENDA

— ZÁJMOVÉ ÚZEMÍ

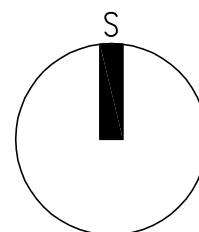

PROJEKTANT	KRESLIL	KONTROLOVAL	ZOD. PROJEKTANT	GREGOR – projekt invest, s.r.o. Počátky 18 591 01 Žďár nad Sázavou IČ: 049 01 916	
Ing. P. LUPOMĚCH		J. GREGOR	Ing. R. GREGOR		
KRAJ: STŘEDOČESKÝ		STAVEBNÍ ÚŘAD: MěÚ KOLÍN		FORMÁT	A4
INVESTOR: POVODÍ LABE S.P., VÍTA NEJEDLÉHO 951/8, 500 03 HRADEC KRÁLOVÉ				DATUM	1/2021
AKCE: <div>POLEPKA, POLEPY, TĚŽENÍ NÁNOSŮ</div> <div>Ř. KM 2,830 - 3,320</div>				ÚČEL	DSP+DPS
				ČÍS. ZAKÁZKY	196/2020
C – SITUAČNÍ VÝKRESY				ČÍS. KOPIE	–
				ARCH. ČÍS.	–
OBSAH: <div>SITUACE ŠIRŠÍCH VZTAHŮ</div>				MĚŘITKO	Č. VÝKR.
				1:50000	C.1