


ÚSEK 2

O2 – železobetonový silniční most, ul. Sadová


šířka = 8,96 m

ř.km 16,225

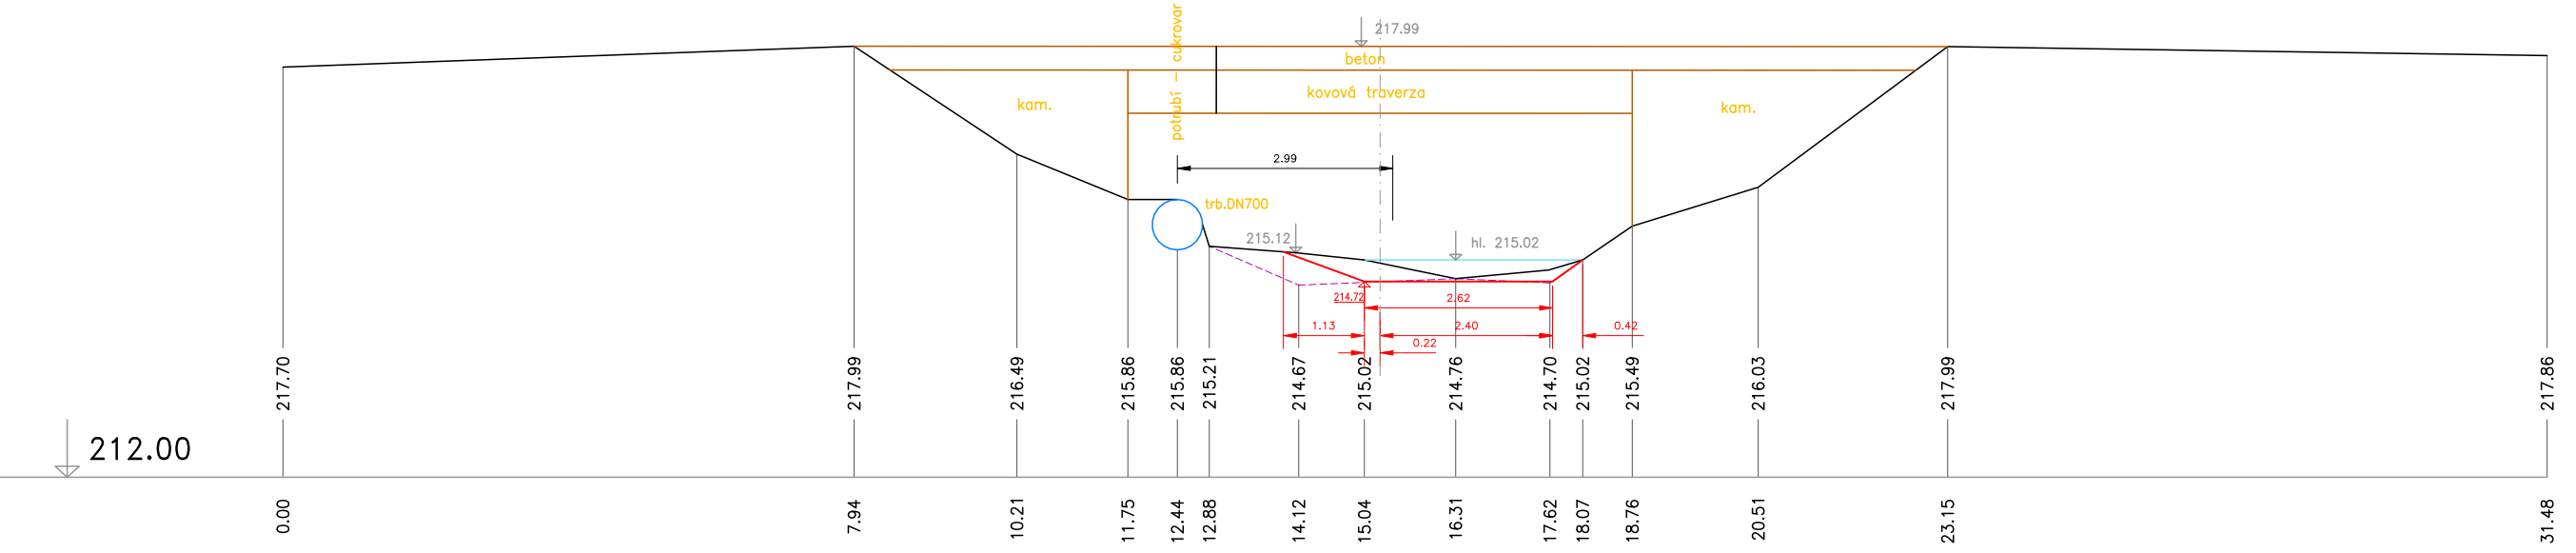


P9

ÚSEK 2

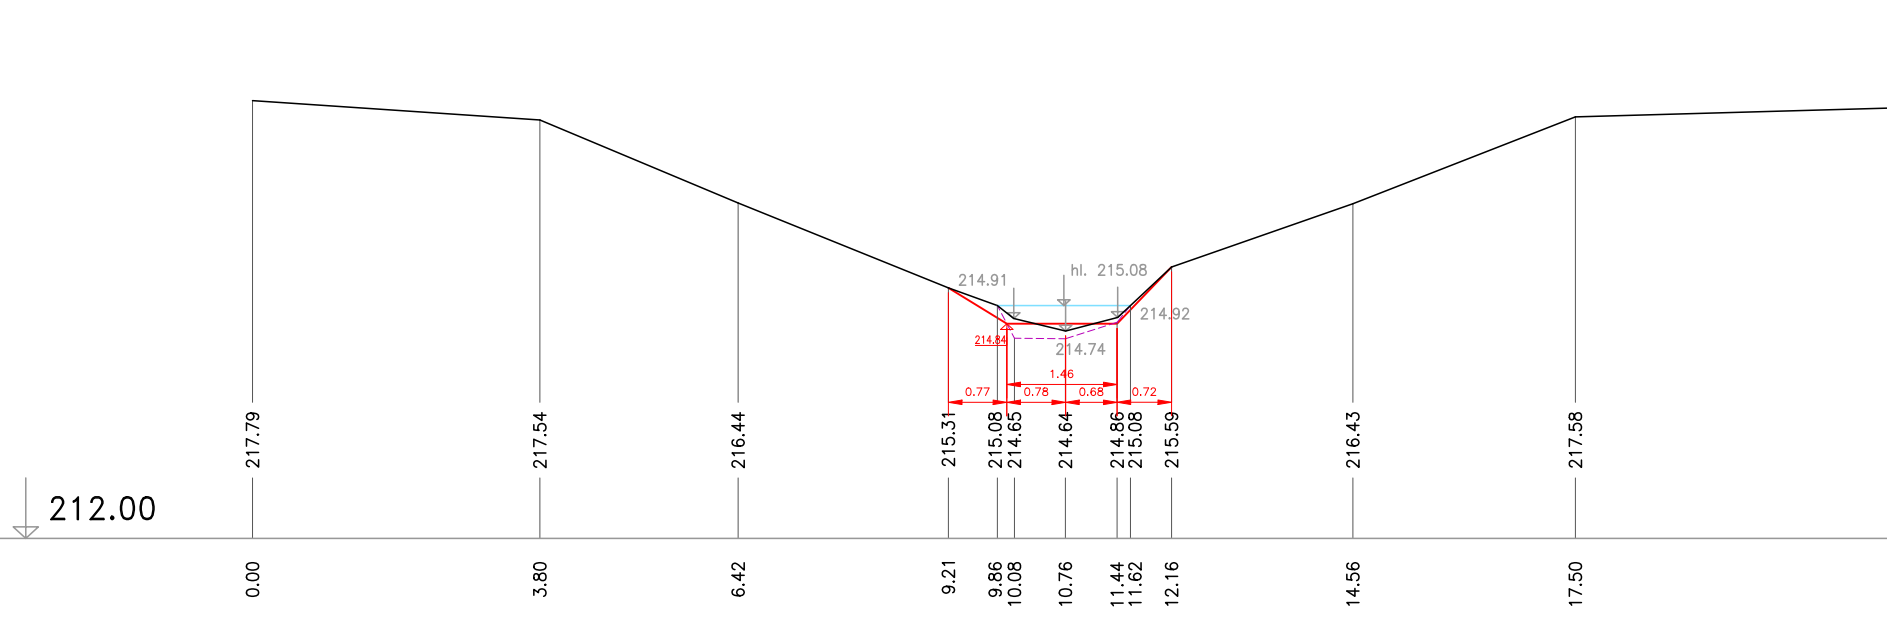


P11

ÚSEK 2

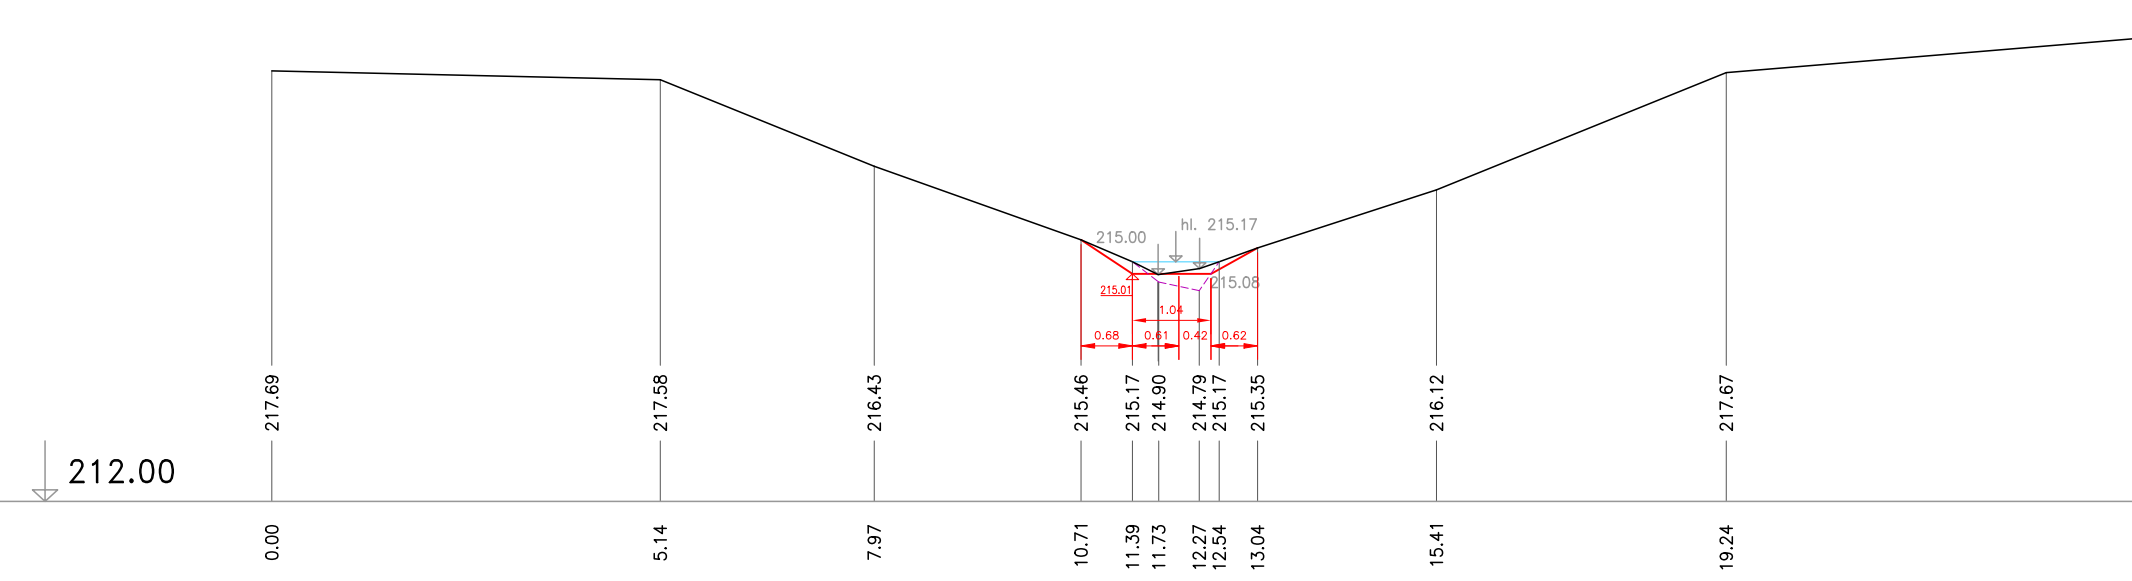


P13

ÚSEK 2

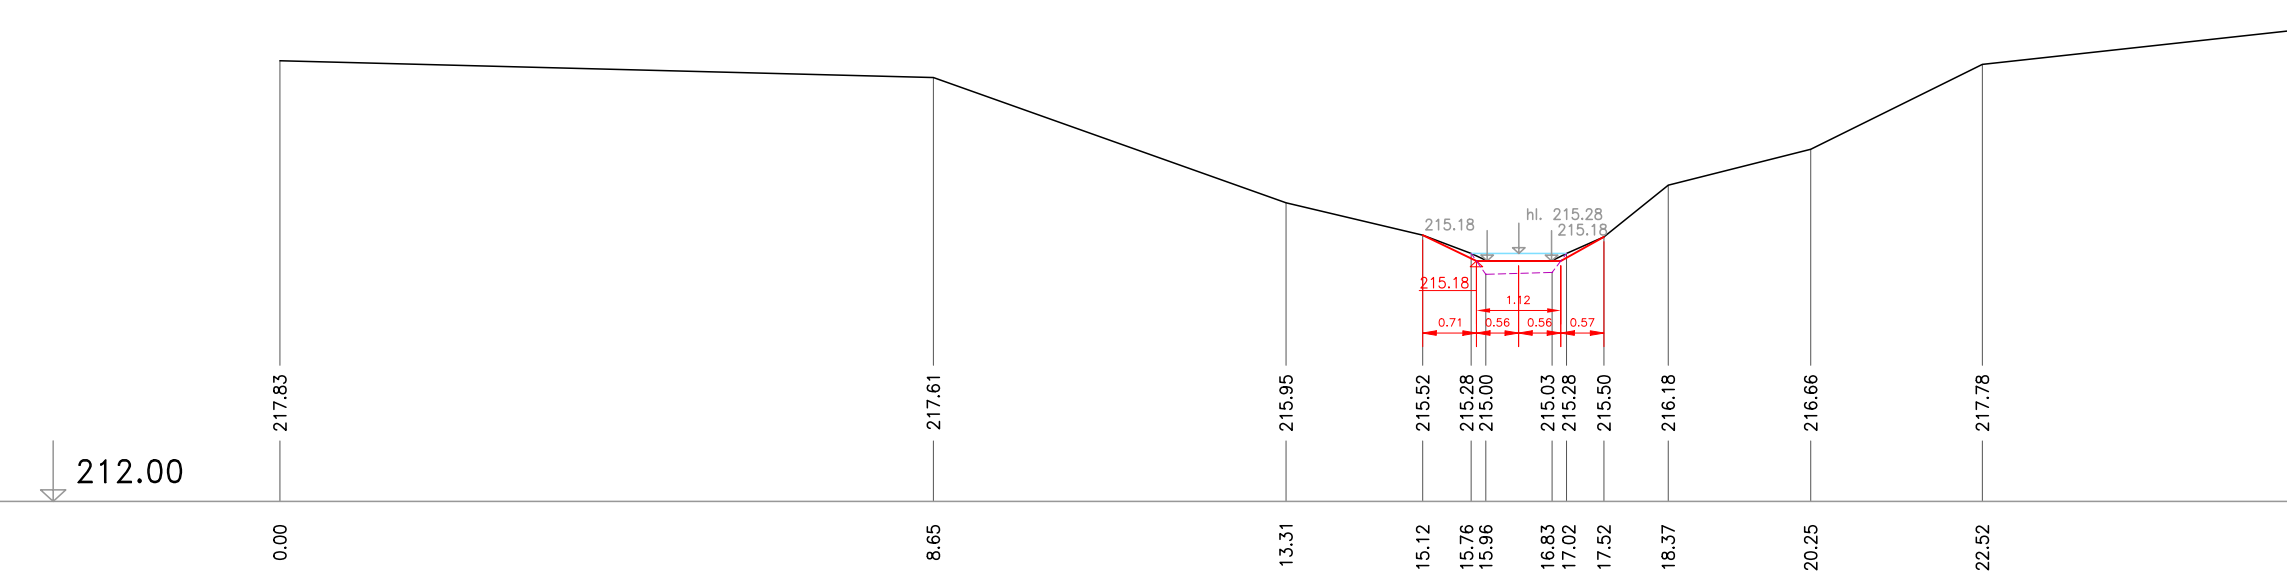


P8

ÚSEK 2

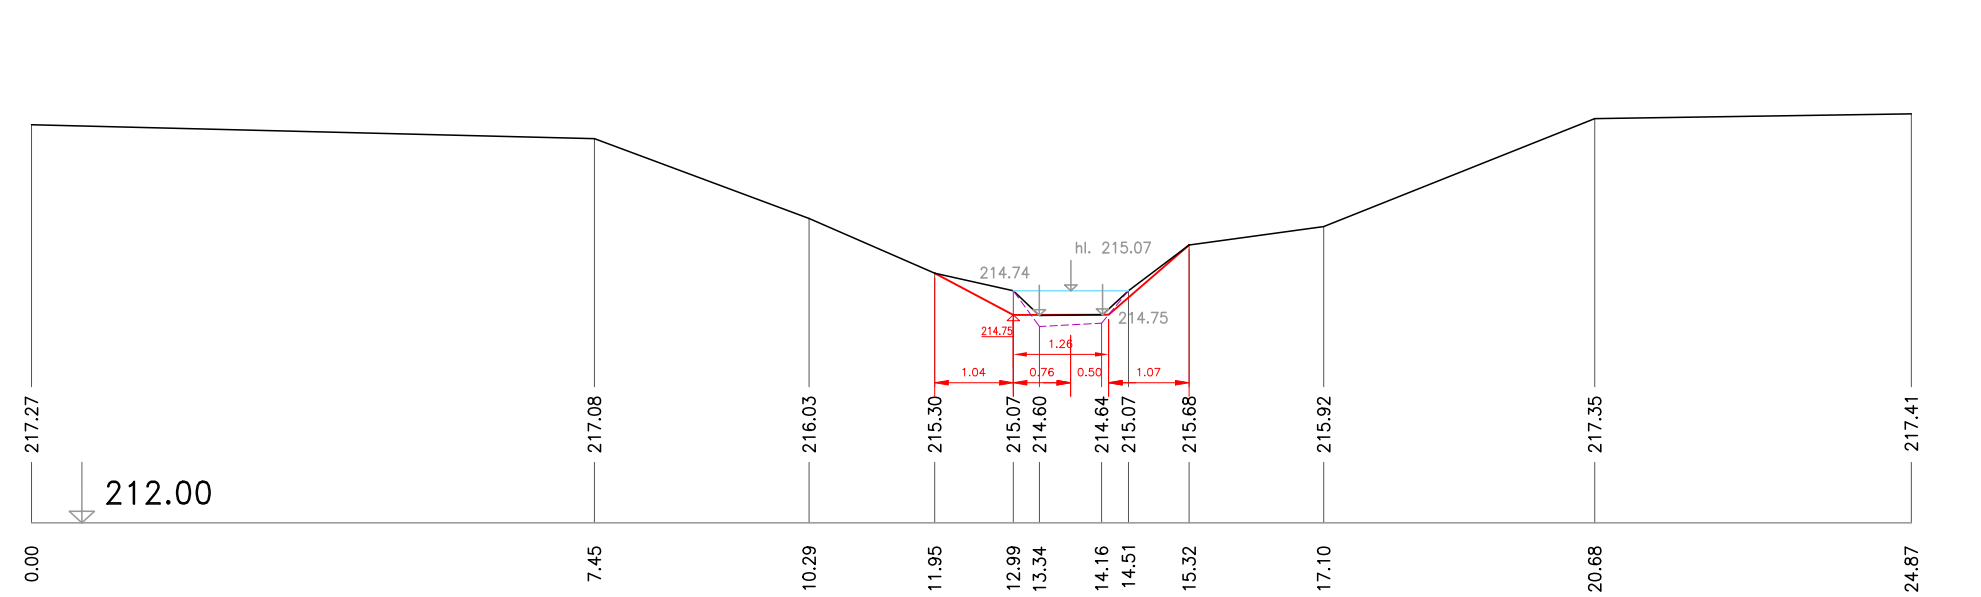


P10

ÚSEK 2

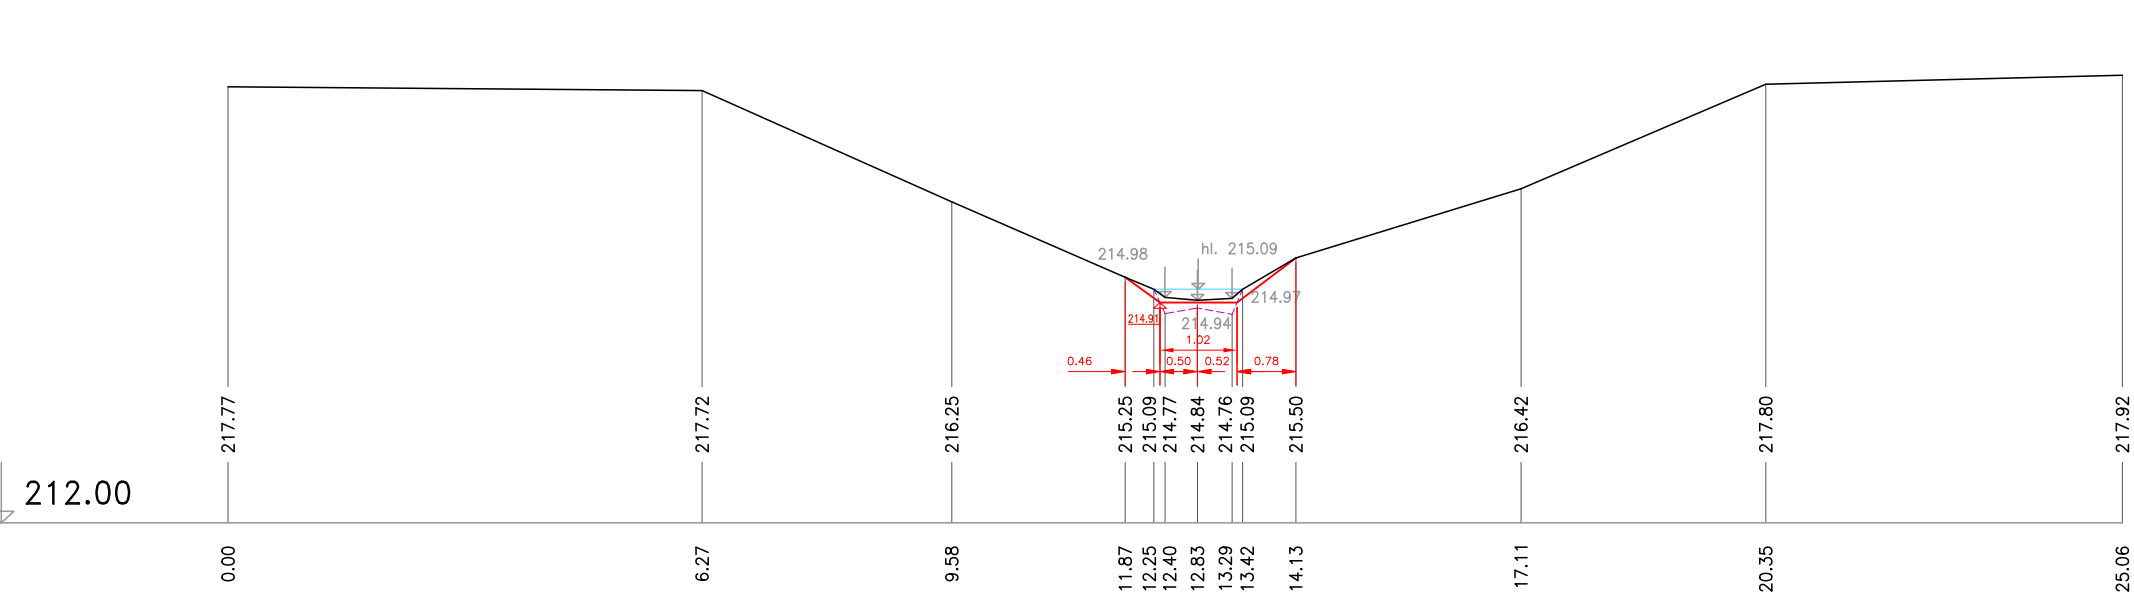


P12

ÚSEK 2

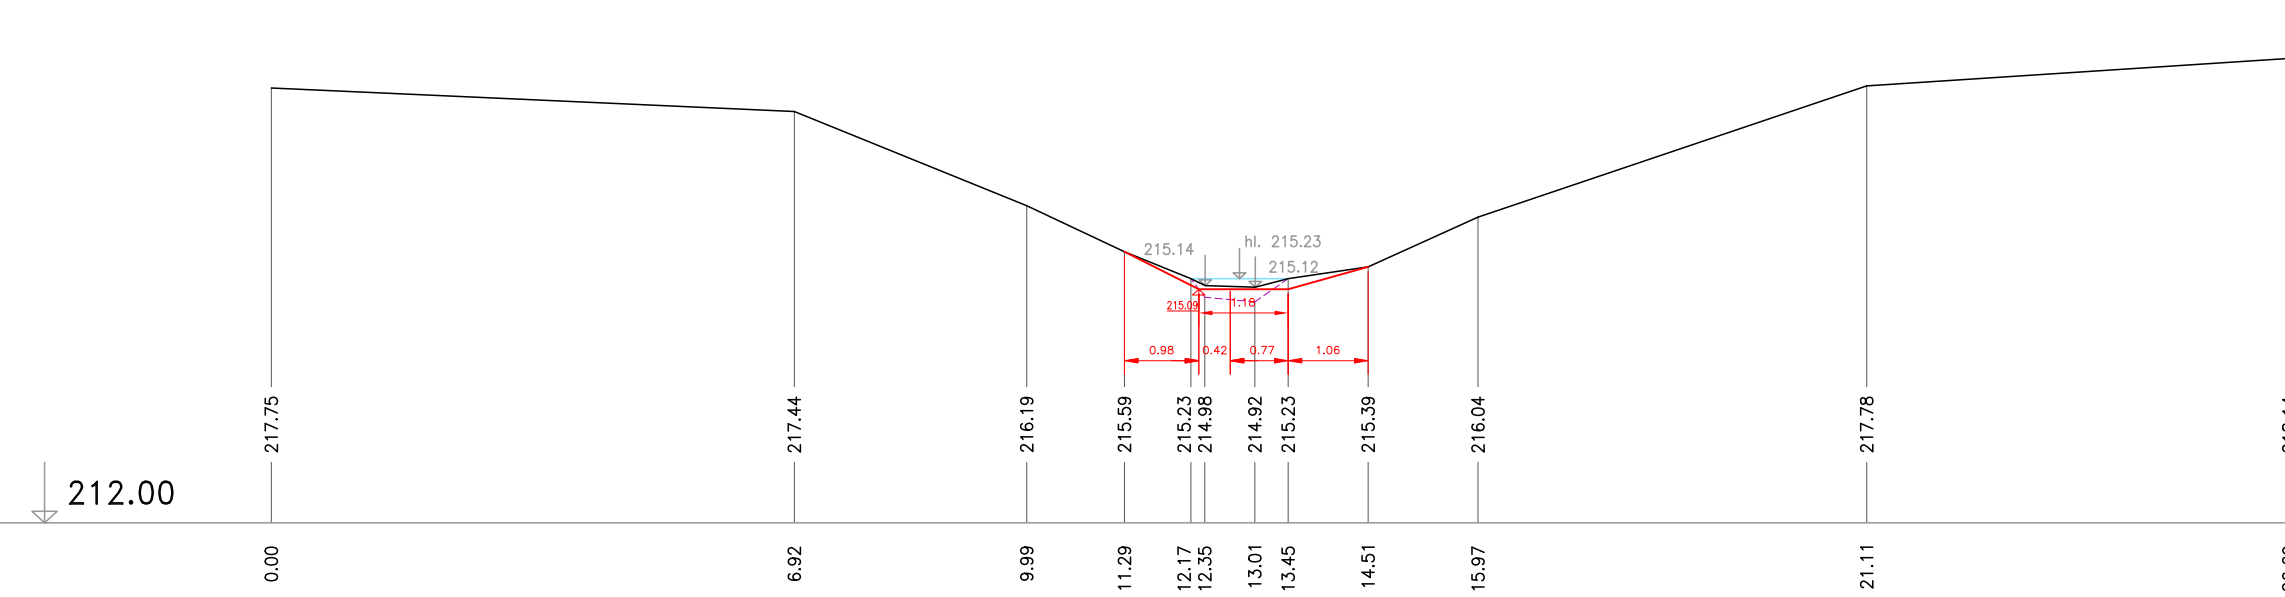


O3

kovové stavidlo s betonovou lávkou pro pěší, šířka=2,04 m

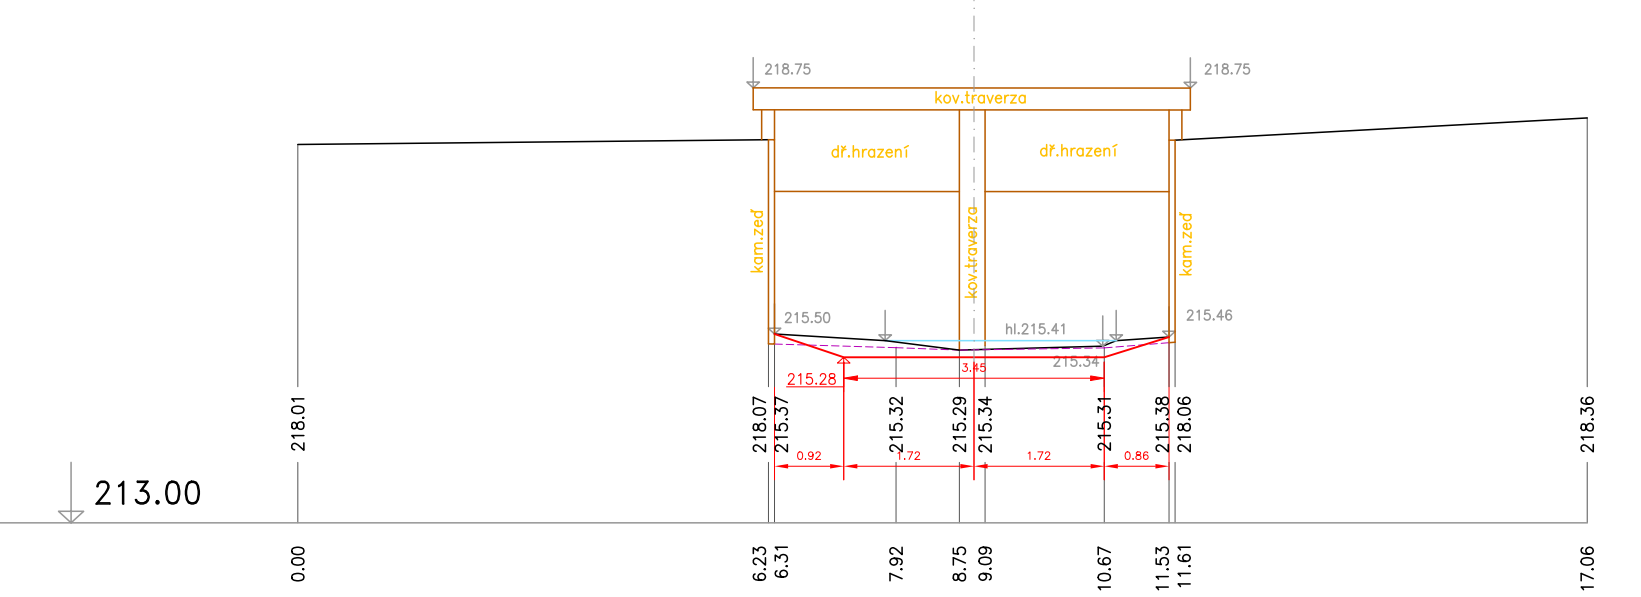

ÚSEK 2 - výpis kubatur		řezání		sediment	
CEVT	projekt	označení	vzd. [m]	plocha [m²]	objem [m³]
16.234	278,14	O2	0,56	0,56	16,38
16.273	317,14	P8	39,00	0,28	9,23
16.318	362,14	P9	45,00	0,13	4,81
16.355	399,14	P10	37,00	0,13	6,72
16.403	447,14	P11	48,00	0,15	6,46
16.441	485,14	P12	38,00	0,19	5,52
16.487	531,14	P13	46,00	0,05	14,25
16.524	568,14	O3	37,00	0,72	63,36
			290,00		

LEGENDA TYPŮ ČAR:
— ZAMĚŘENÝ TERÉN, STÁVAJÍCÍ STAV
- - - ZAMĚŘENÉ PEVNÉ DNO
— PRÁVÝ BŘEH
- - - LEVÝ BŘEH
— NOVÝ STAV
— HLADINA PŘI ZAMĚŘENÍ
— SOUVISEJÍCÍ OBJEKTY

Zodpovědný projektant	Vypracoval	Technická kontrola	 MULTIAQUA s.r.o. VEVERSKÁ 1343 500 02 HRADEC KRÁLOVÉ (ČO: 601131111 TEL. +420 498 500 500 DIČ: CZ601131111 WWW.MULTIAQUA.CZ)	
Ing. Pavel Romášek	Ing. Šárka Volfová	Ing. Lubor Dítě		
Kraj: Středočeský	Obec: Český Brod			
Investor: Povodí Labe, státní podnik, Víta Nejedlého 951/8, 500 03 Hradec Králové			Stupeň	DSJ
Šembera, Český brod, odstranění nánosů v intravilánu, ř. km 15,940 – 16,920 Příčné profily – úsek 2			Datum	12/2020
			Zakázkové číslo	M20/059
			Formát	A4 (297x1550)
			Měřítko:	Číslo přílohy:
			1: 100	D.3.2
Předložená dokumentace je duševním vlastnictvím firmy Multiaqua s.r.o., Hradec Králové				