STUPEŇ JUŘINKA II: PŮDORYS ř.km 59,420

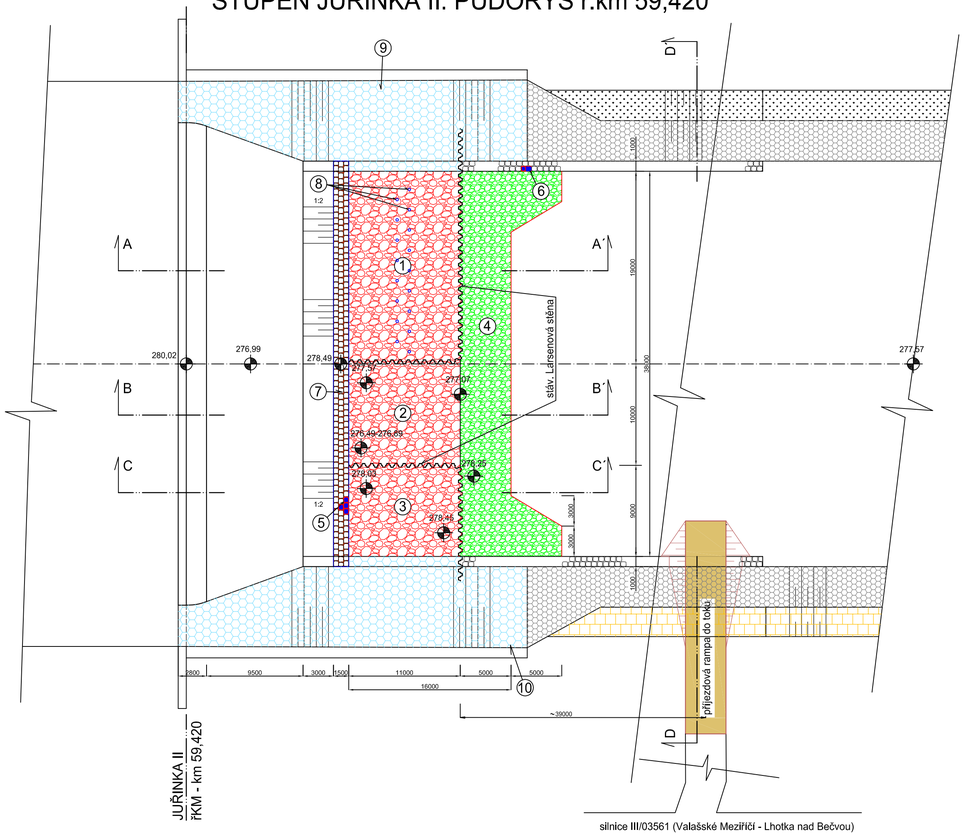

PŘÍČNÝ ŘEZ: D - D´

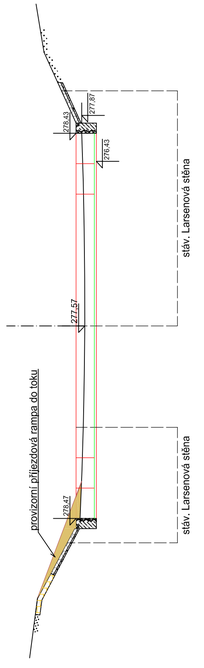

PODÉLNÝ ŘEZ: A - A´

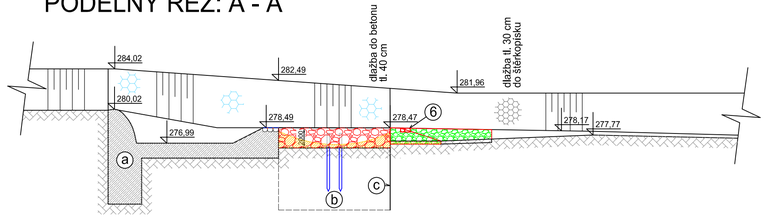

PODÉLNÝ ŘEZ: B - B´

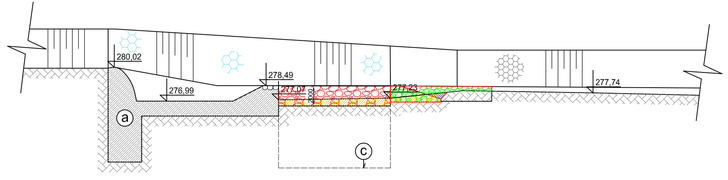

PODÉLNÝ ŘEZ: C - C´

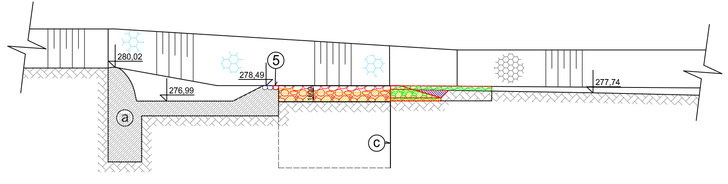

LEGENDA:

- Kamenný zához 500 - 1000 kg (plocha 1+2+3)
- Kamenná rovnanina s urovnáním líce - nad 200 kg (plocha 4)
- Doplnění kamenů na MC na patě a prahu s ocel. trny (plocha 5+6)
- Rampa pro sjezd do toku (možnost použít štěrkové nánosy)
- Dlažba do betonu tl. 40 cm - stávající, očistit a opravit spárování
- Dlažba tl. 30 cm na MC - stávající
- Kameny a štěrkopísek určený k odtěžení
- Kameny po dokončení rovnaniny vrácené na původní místo
- Kamenná dlažba na sucho
- Přespárování prahu MC - hl. 12,0 cm (7)
- Dřevěné piloty stávající, u dna výkopu uřiznout (8)
- (a) Stávající betonový stupeň
- (b) Stávající dřevěné piloty - seříznout nade dnem výkopu
- (c) Stávající larsenová stěna

Specifikace:

1) Beton na patě LB - C30/37 XC4, XF3
2) Velikost kamenů pro rovnaninu 200 - 500 kg - min. 40*40*50 cm
3) Velikost kamenů pro zához 500 - 1000 kg - min. 45*60*90 cm
4) Při opravách dlažby dodržet TNV 75 2103, dlažební kámen o nejmenším rozměru 200 mm, spáry max. 20 mm (nejvýše 40 mm) bez průběžných spár, CM spáry do výše 5 až 10 mm od líce dlažby.
5) Ocelové trny na patě LB - Ø20, hloubka vrtů 35 cm, umístění vrtů po dvou ve spárách mezi kameny

VYPRACOVAL: Ing. Miroslav Kauer	ZODP. PROJEKTANT: Ing. Miroslav Kauer	KONTROLOVAL: Martin Plachý	Povodí Moravy, s.p. Závod Horní Morava U dětského domova 263 772 11 Olomouc
KRAJ: Zlínský	K.Ú.: Krásno nad Bečvou, Juřinka, Příluky	FORMÁT	4 * A4
INVESTOR: Povodí Moravy, s.p., Dřevařská 11, 602 00 Brno		DATUM	03/2021
NÁZEV AKCE: Stupně Juřinka I a Juřinka II, Bečva, oprava		ÚČEL	DSP
D. SO 1 - Oprava stupňů		ČÍSLO ZAKÁZKY	222 148
		VÝŠKOVÝ SYSTÉM	Balt p. v.
		ČÍSLO VÝKRESU	D.2
Půdorys a řezy stupněm Juřinka II		MĚŘÍTKO: 1:300	Č. KOPIE