

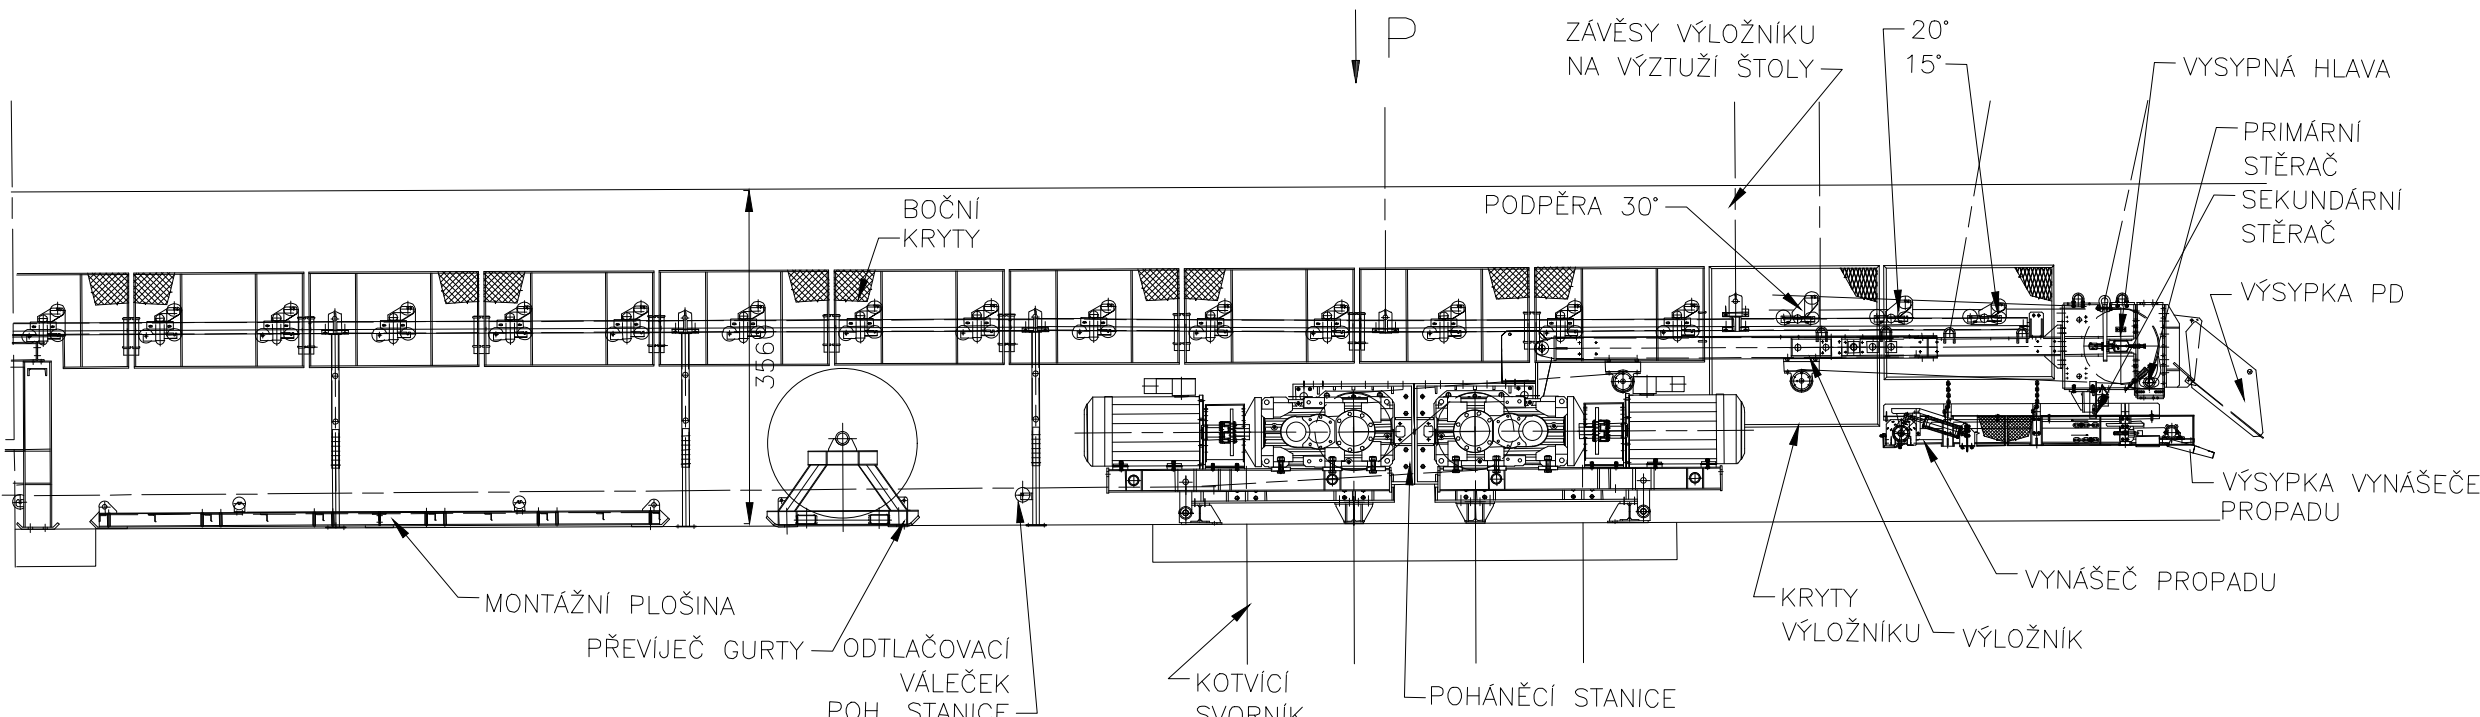



PROFIL ŠTOLY SP 12, světlý průřez 15,39 m2,
VÝZTUŽ TH 29 ČTYŘPRVKOVÁ, výrobce
Nová Huť (ARCELOR MITTAL) + PAŽNICE

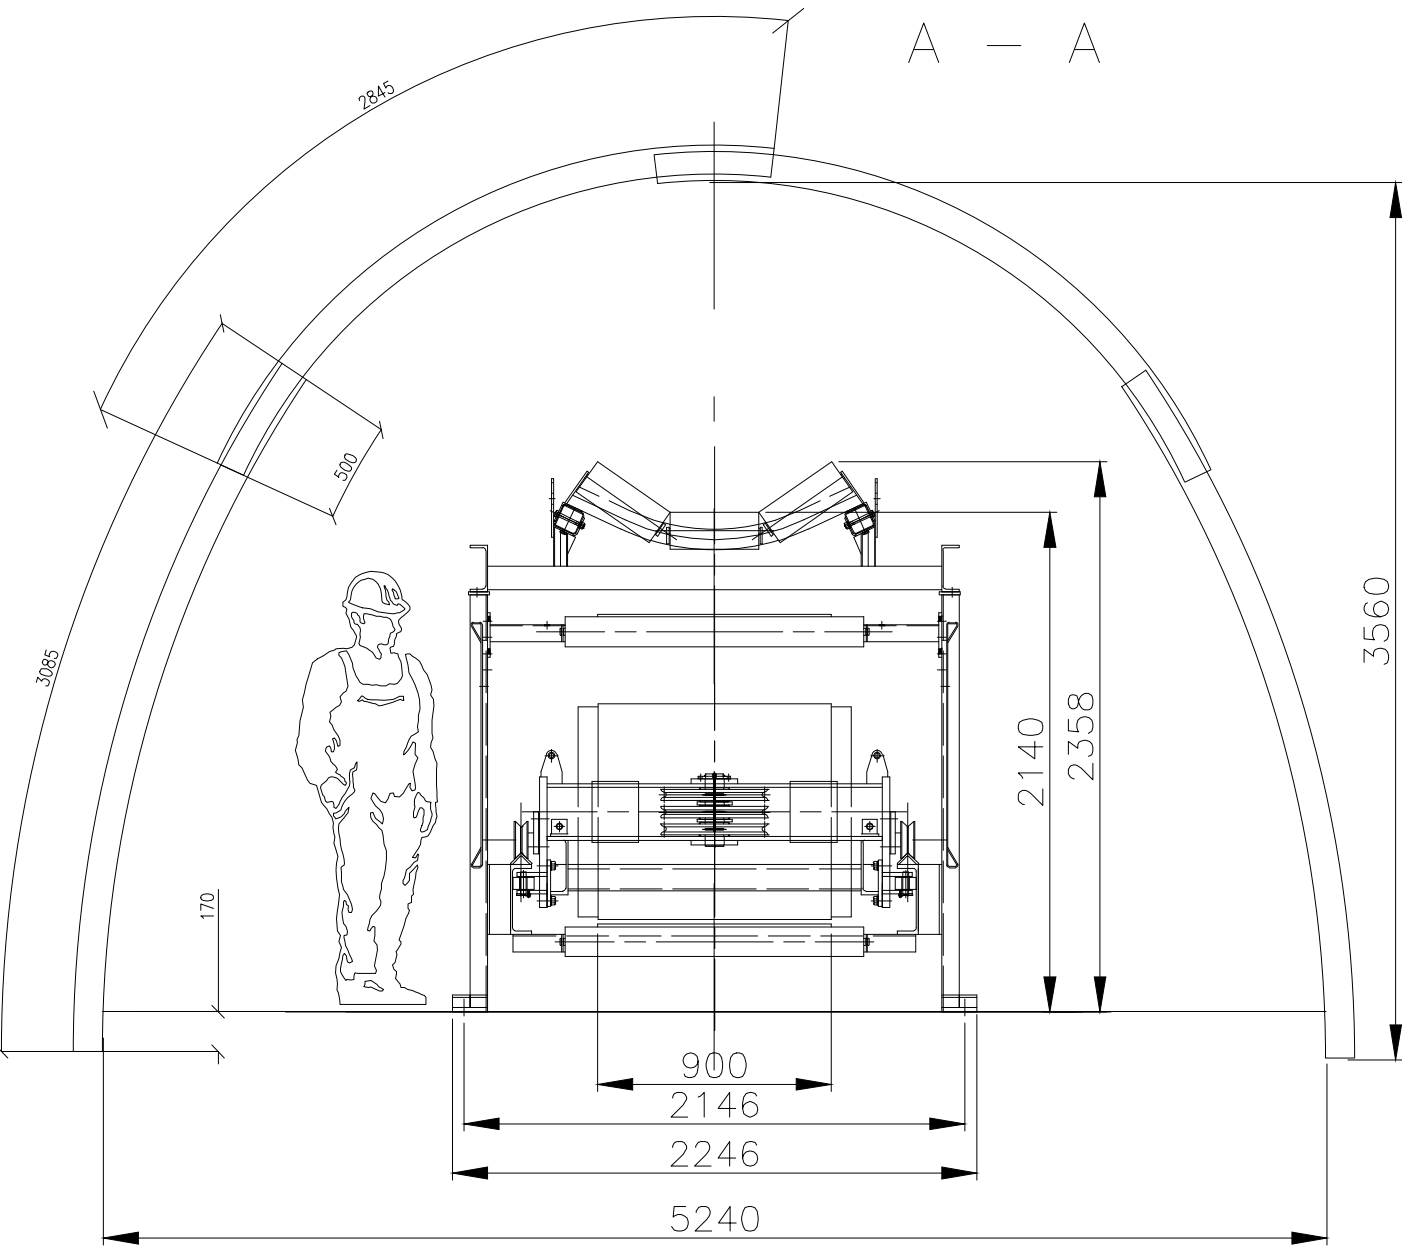

ŘEZ TRATÍ PÁSOVÉHO DOPRAVNÍKU

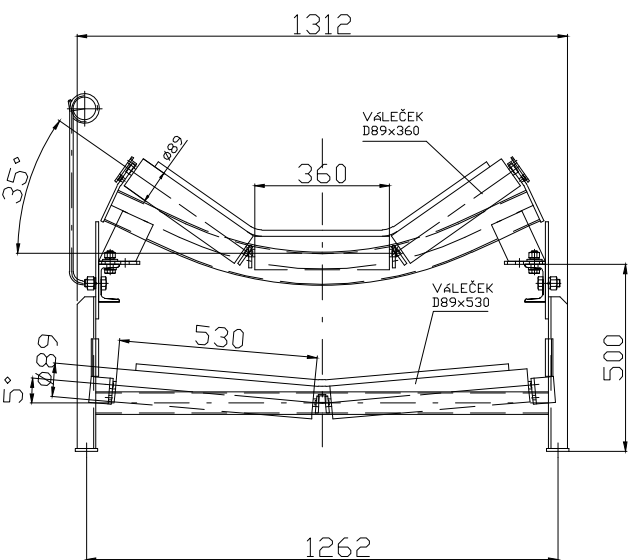

NÁZEV DÍLA		 FAKULTA DOPRAVNÍ ČVUT V PRAZE	
Vlára, Vodní dílo Vlachovice – logistická studie přepravy materiálu			
OBJEDNATEL		DATUM	16.04.2021
Povodí Moravy, státní podnik		FORMÁT	
ZHOTOVITEL		MĚŘÍTKO	
ČVUT v Praze Fakulta dopravní, K612 Ústav dopravních systémů		PODKLAD	
ODP. ŘEŠITEL	doc. Ing. Lukáš Týfa, Ph.D.	SOUŘ. SYS.	
VYPRACOVAL	Ing. Ladislav PAZDERA, CSc.	ČÍSLO PŘÍLOHY	
PŘÍLOHA			
Pásové dopravníky – štola SP 12 - MOPOK 3-2021			
		5.3	