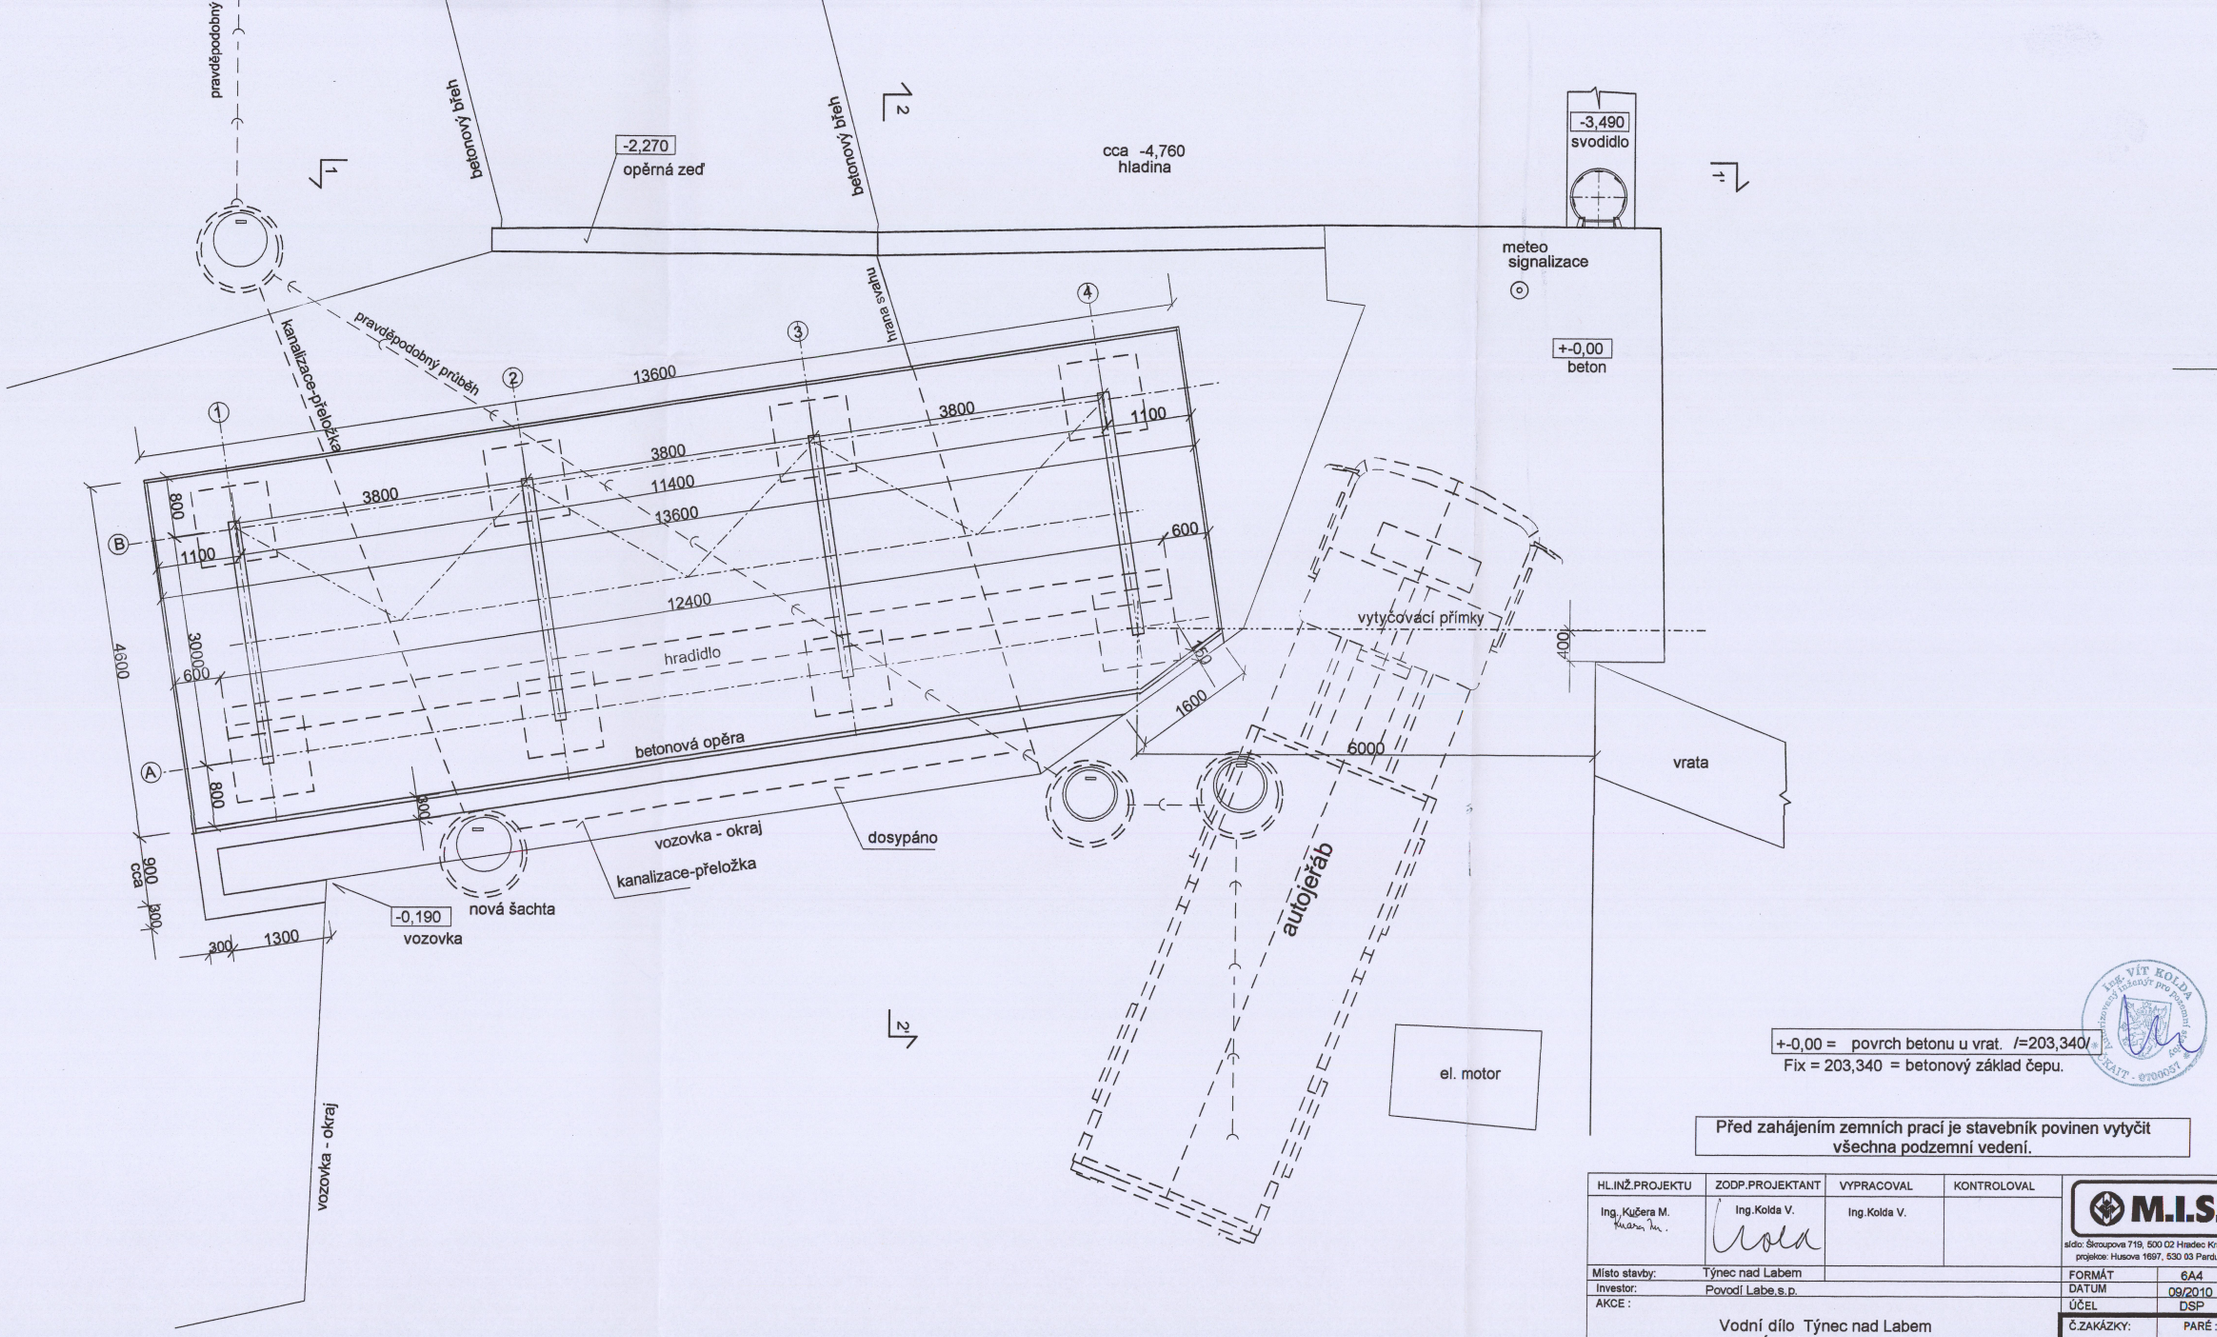

+-0,00 = povrch betonu u vrat. /=203,340/
Fix = 203,340 = betonový základ čepu.

Před zahájením zemních prací je stavebník povinen vytyčit všechna podzemní vedení.

HL.INŽ.PROJEKTU	ZODP.PROJEKTANT	VYPRACOVAL	KONTROLOVAL
Ing. Kučera M.	Ing.Kolda V.	Ing.Kolda V.	

M.I.S.
sídlo: Škroupova 719, 500 02 Hradec Králové
projekce: Husova 1697, 530 03 Pardubice

Místo stavby:	Týnec nad Labem	FORMÁT	6A4
Investor:	Povodí Labe,s.p.	DATUM	09/2010
AKCE :		ÚČEL	DSP

Vodní dílo Týnec nad Labem
Úložiště hradidel

Část: stavební

Č.ZAKÁZKY:	PARÉ :
1040020	
Č. ARCHIVNÍ : 020-01-02-	

PŘÍLOHA :
Půdorys +-0,00 -osazení do terénu

MĚŘÍTKO :	Č.PŘÍLOHY :
1:50	03.