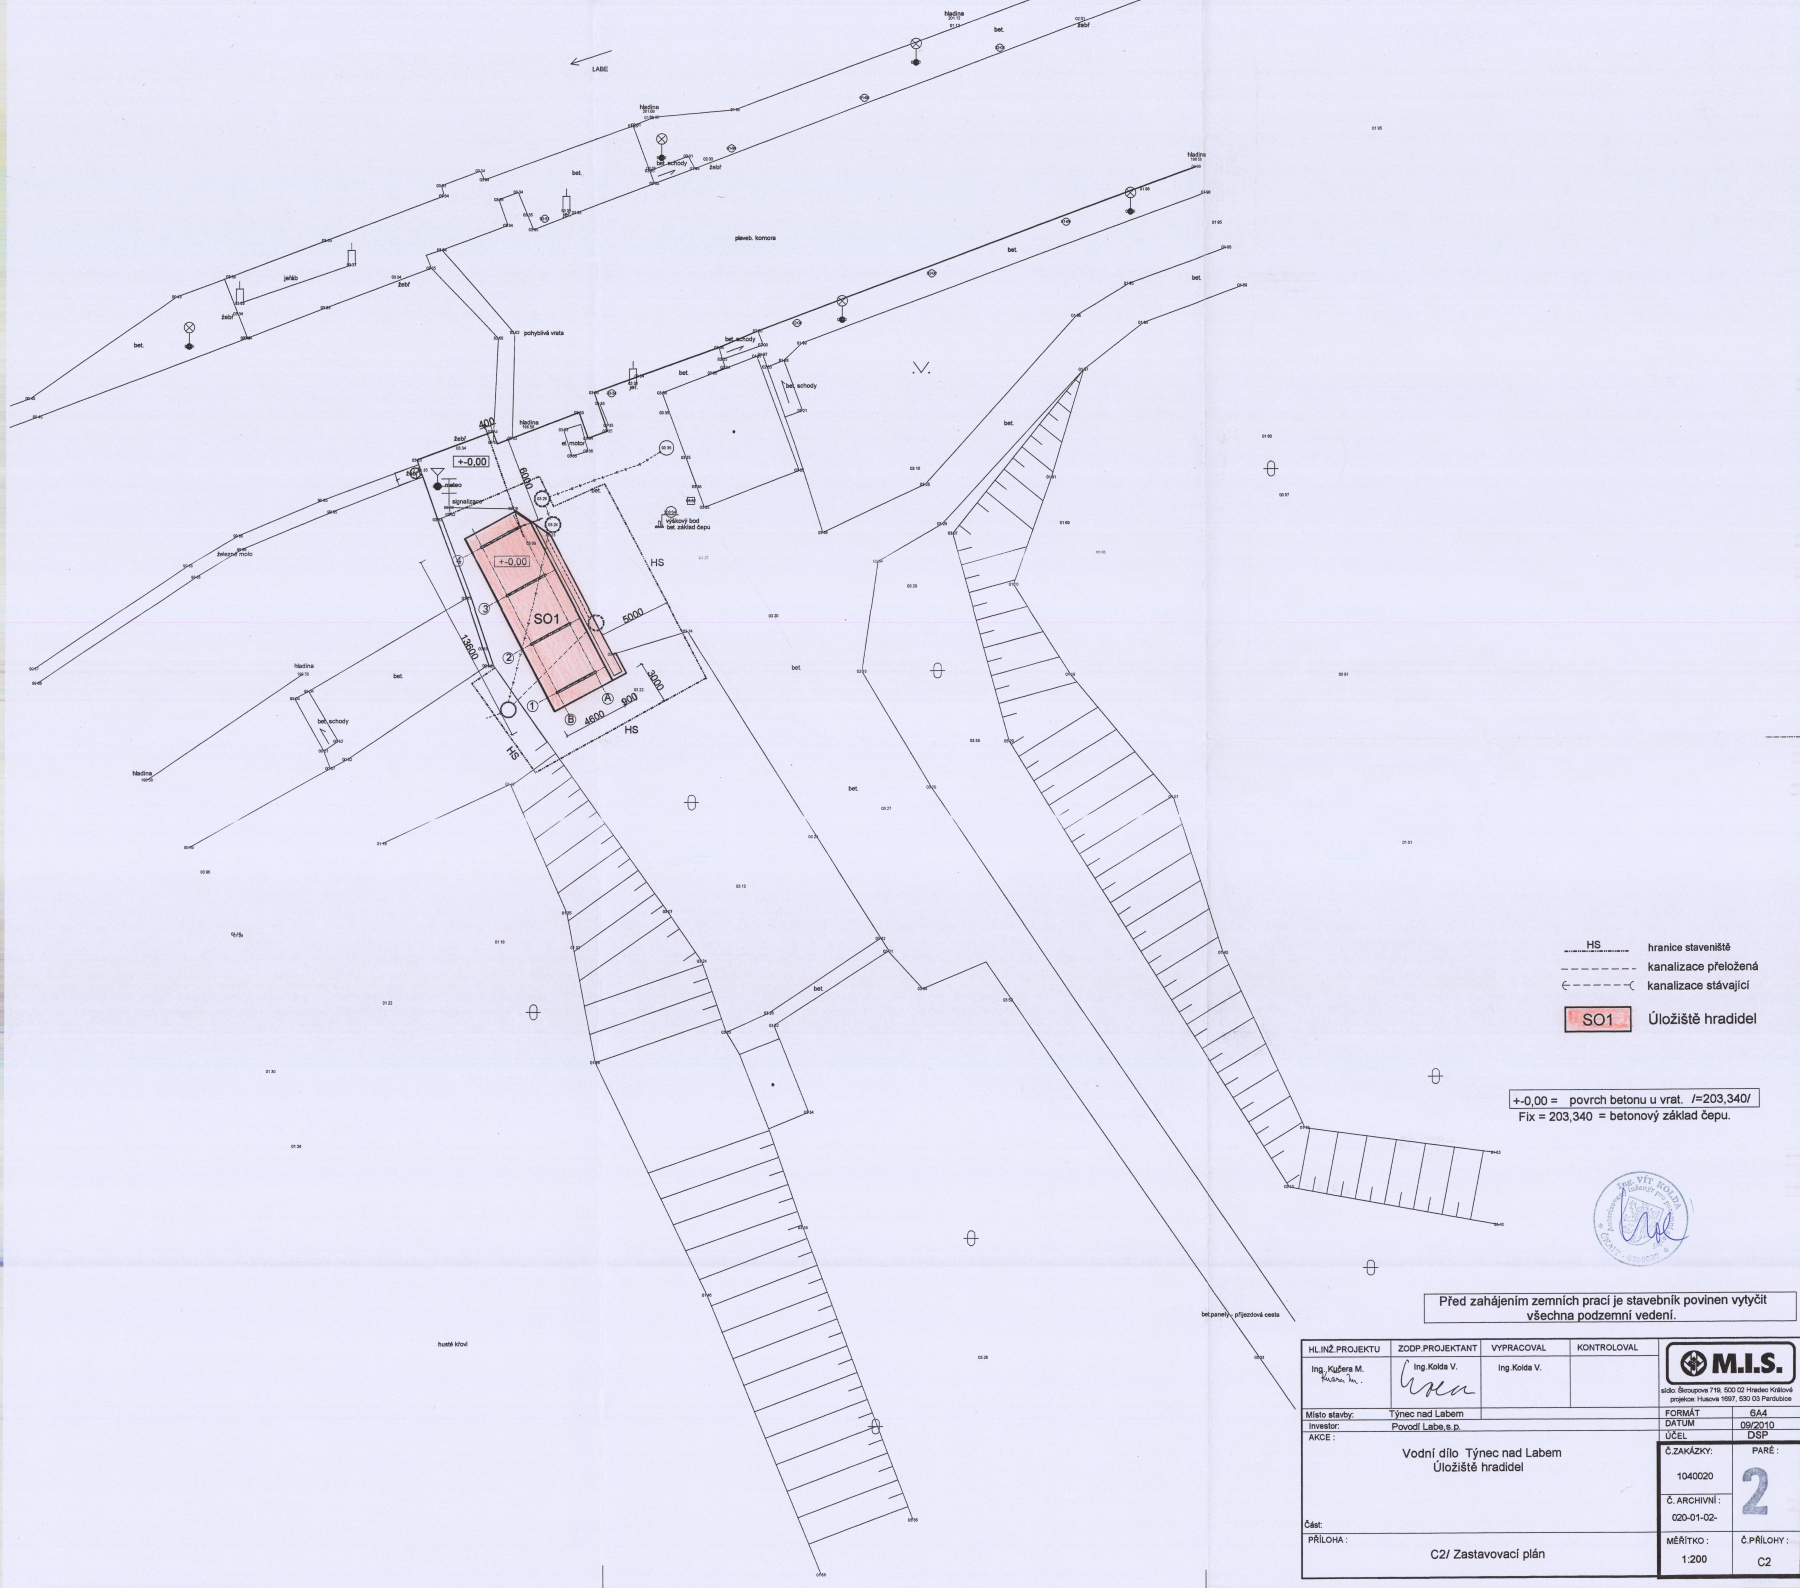

HS — hranice staveniště

kanalizace přeložená

kanalizace stávající

SO1 — Úložiště hradidel

+-0,00 = povrch betonu u vrat. /=203,340/

Fix = 203,340 = betonový základ čepu.

Před zahájením zemních prací je stavebník povinen vytyčit všechna podzemní vedení.

HL.INŽ.PROJEKTU	ZODP.PROJEKTANT	VYPRACOVAL	KONTROLOVAL
Ing. Kučera M.	Ing. Kolda V.	Ing. Kolda V.	

M.I.S.
sídlo: Škroupova 719, 500 02 Hradec Králové
pracoviště: Husova 1697, 530 03 Pardubice

Místo stavby:	Týnec nad Labem
Investor:	Povodí Labe, s.p.
FORMÁT	A4
DATUM	09/2010
ÚČEL	DSP

AKCE :

Vodní dílo Týnec nad Labem
Úložiště hradidel

Část:

Č.ZAKÁZKY:	PARÉ :
1040020	2
Č. ARCHIVNÍ : 020-01-02-	

PŘÍLOHA :

C2/ Zastavovací plán

MĚŘÍTKO :	Č.PŘÍLOHY :
1:200	C2