




PF 1 KM 0.0057

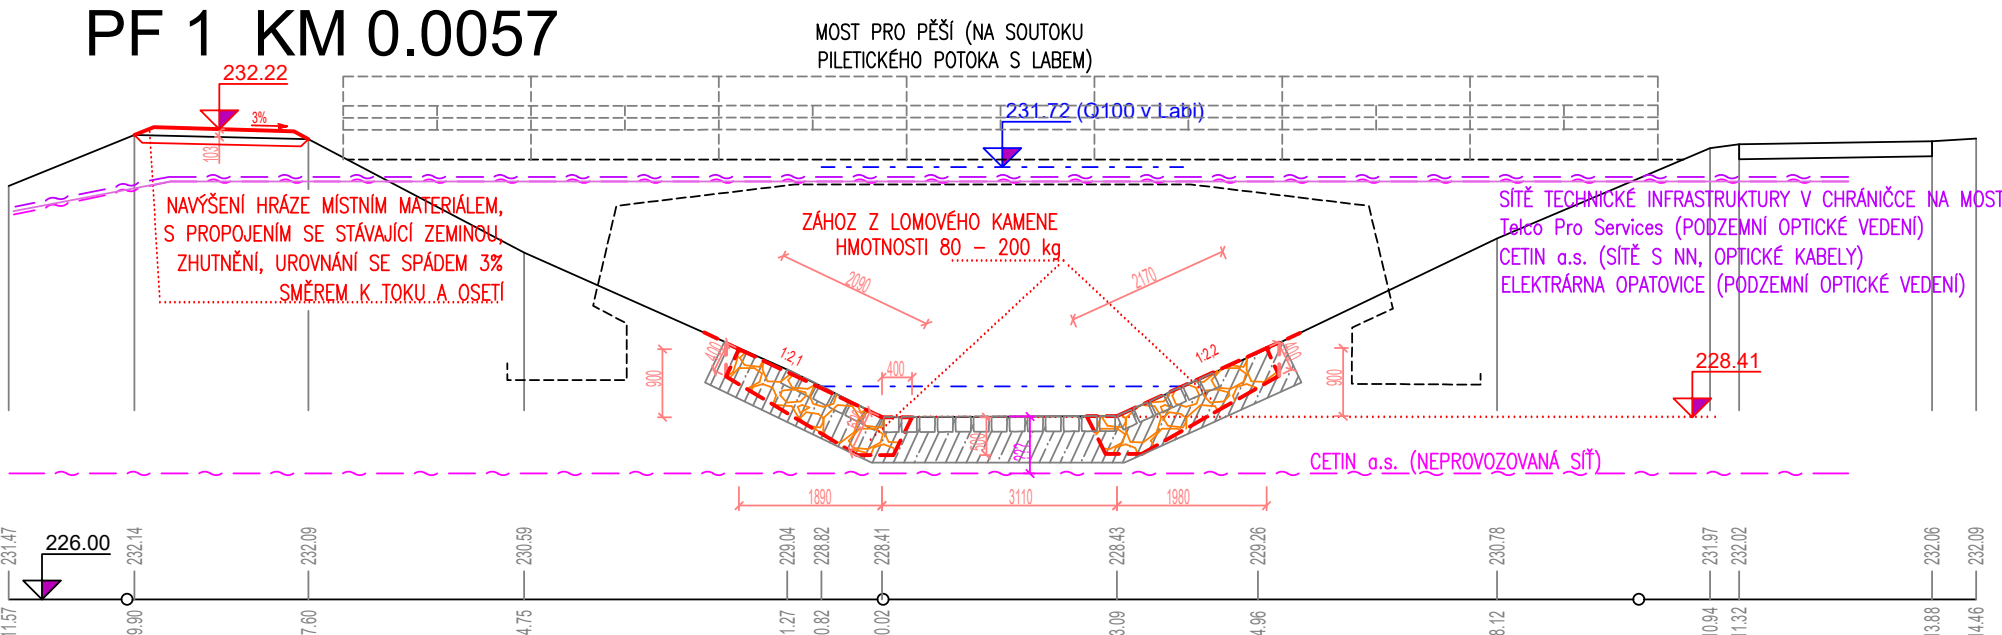


PF 4 KM 0.1181

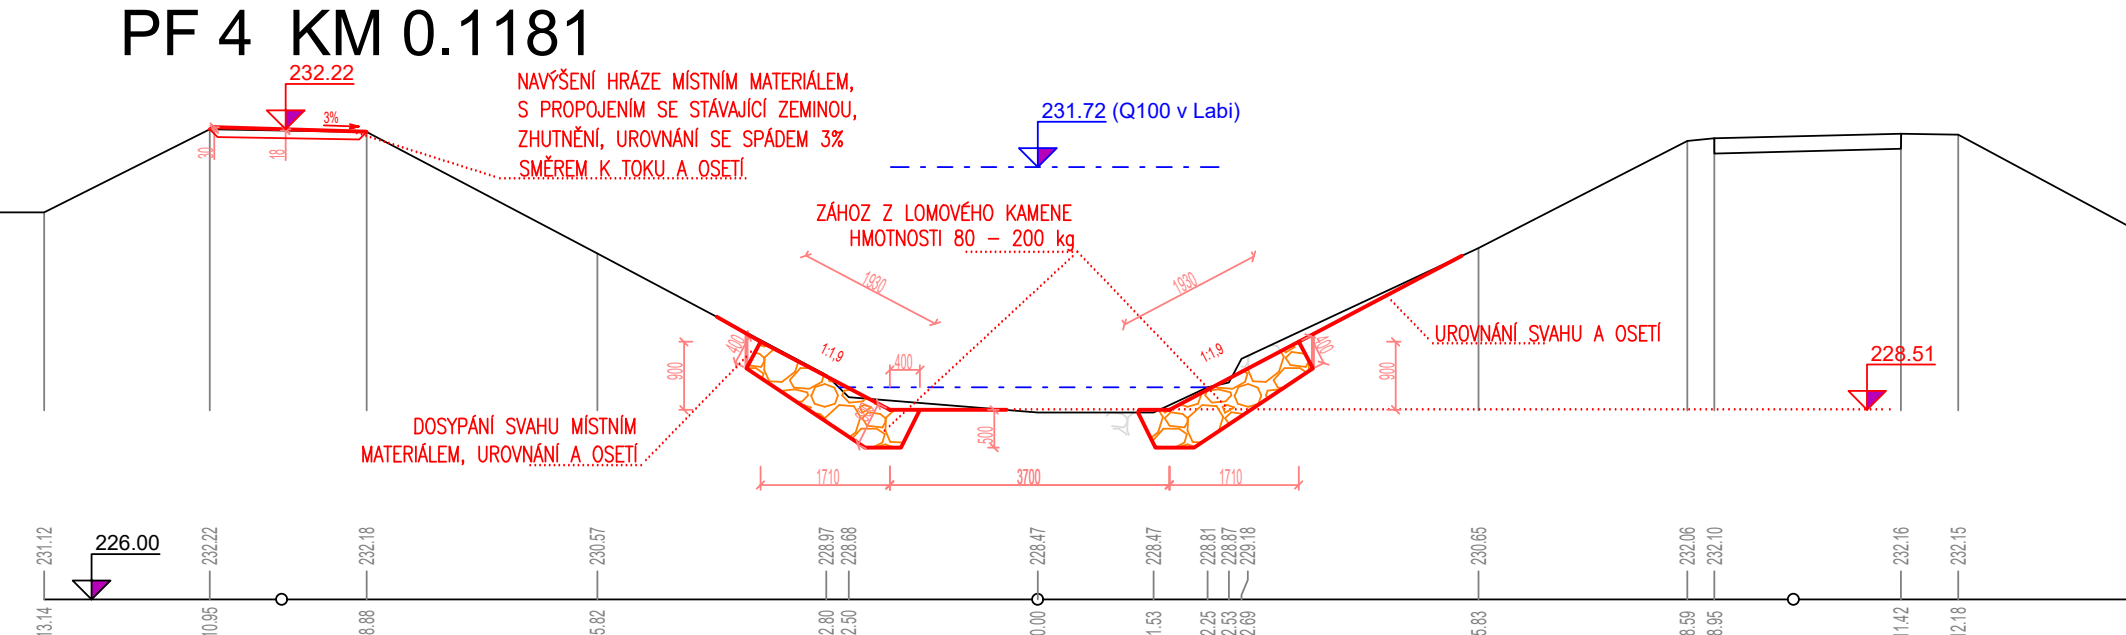


PF 7 KM 0.2485

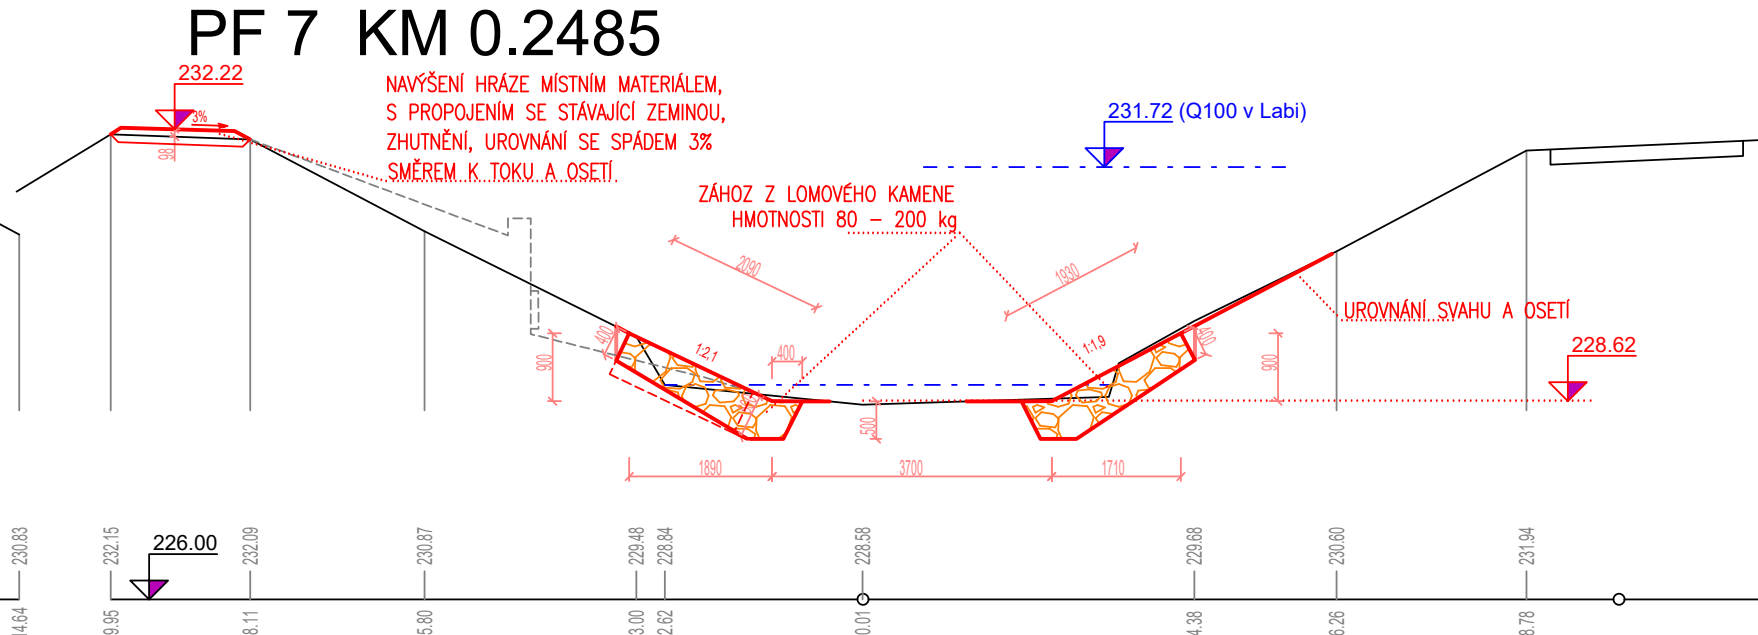


PF 10 KM 0.3511

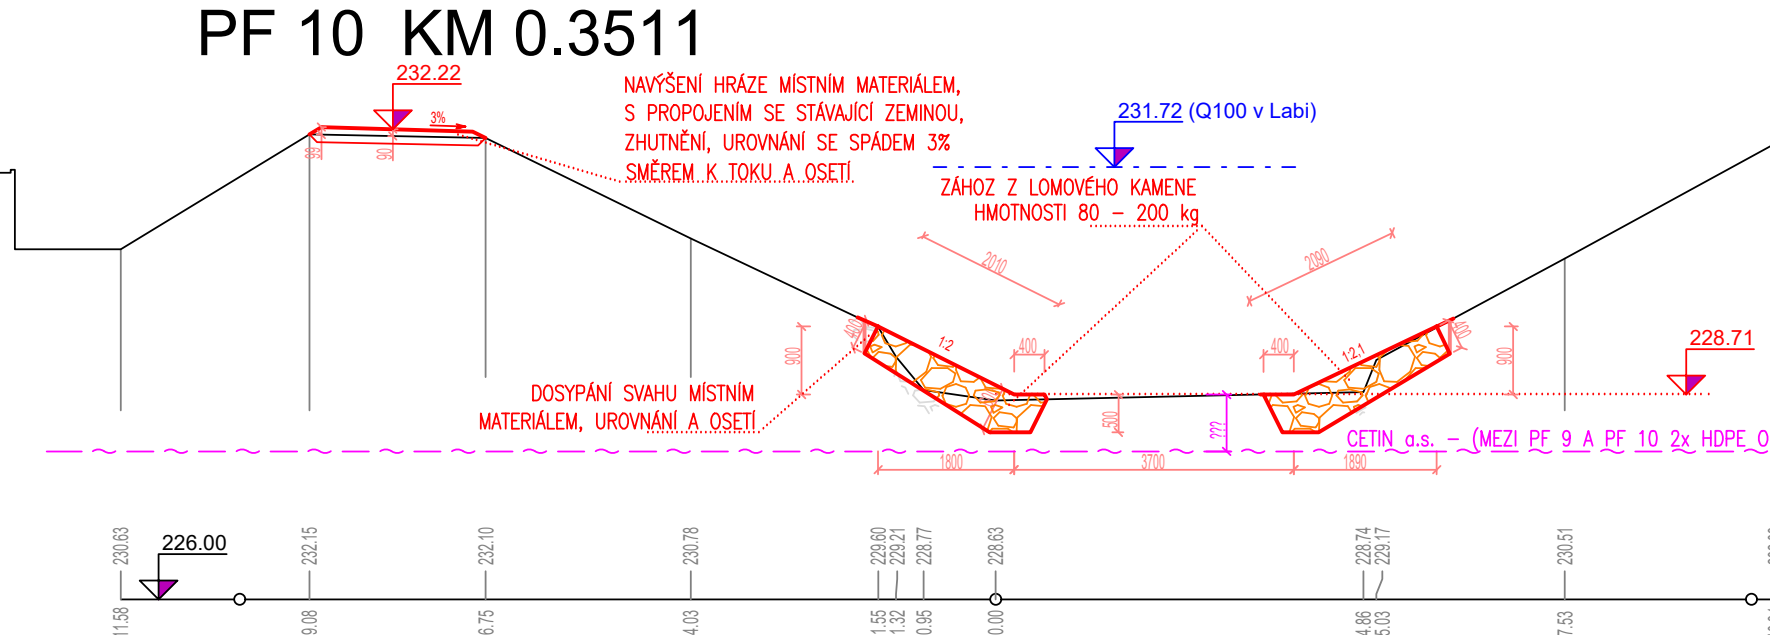


PF 13 KM 0.4348

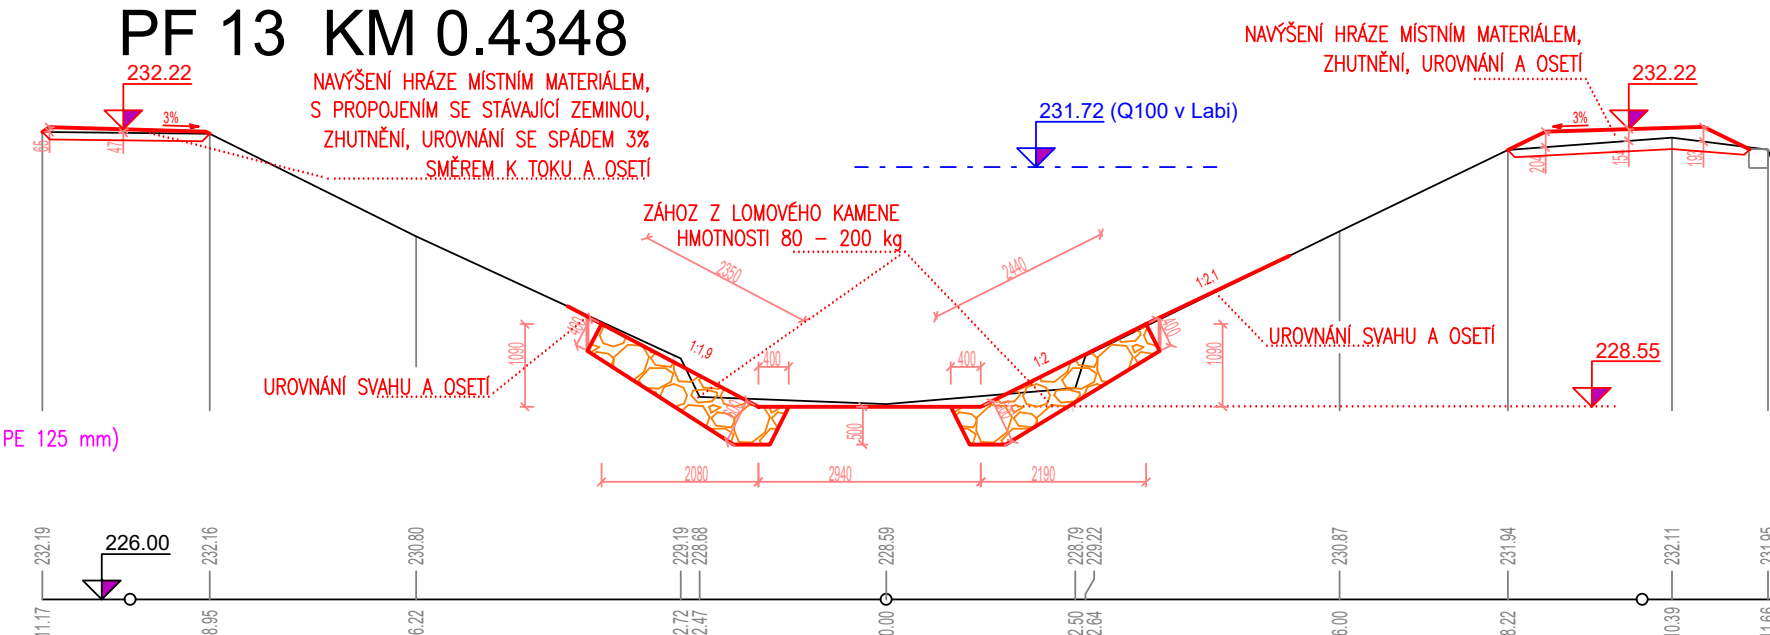


PF 2 KM 0.0345

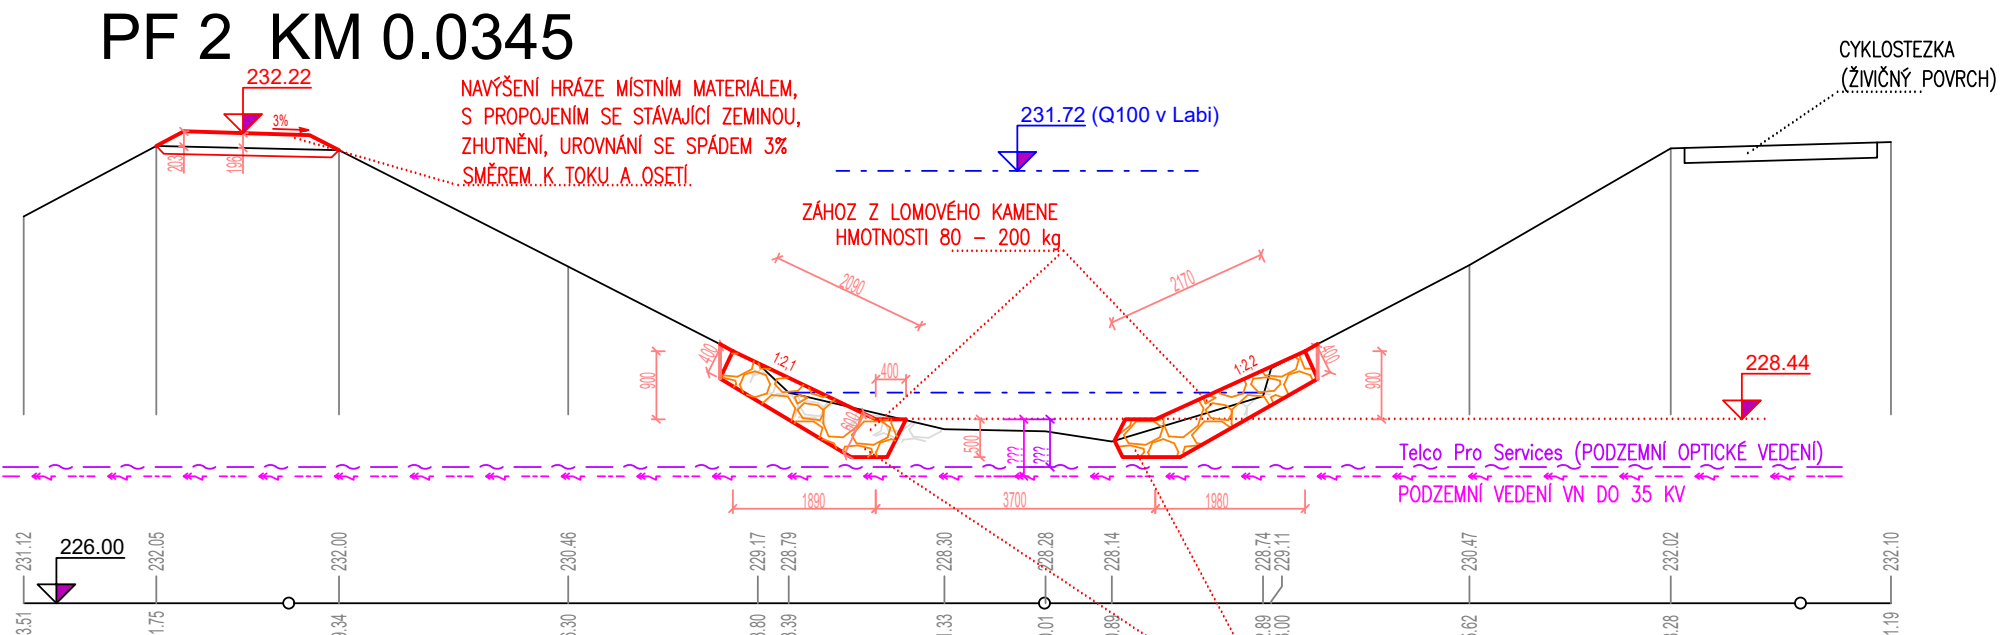


PF 5 KM 0.1511

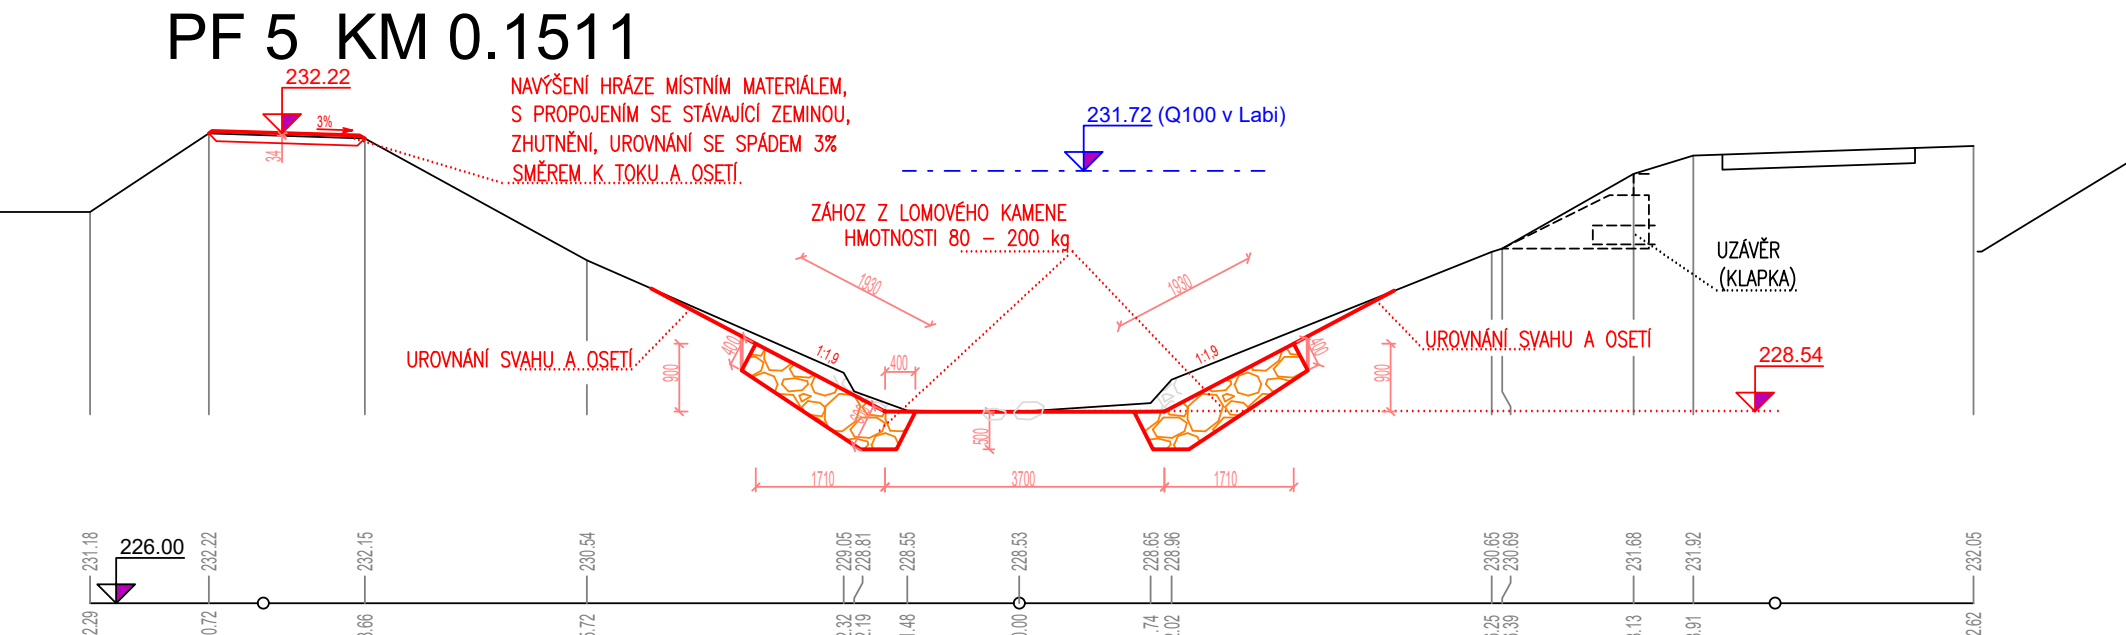


PF 8 KM 0.2976

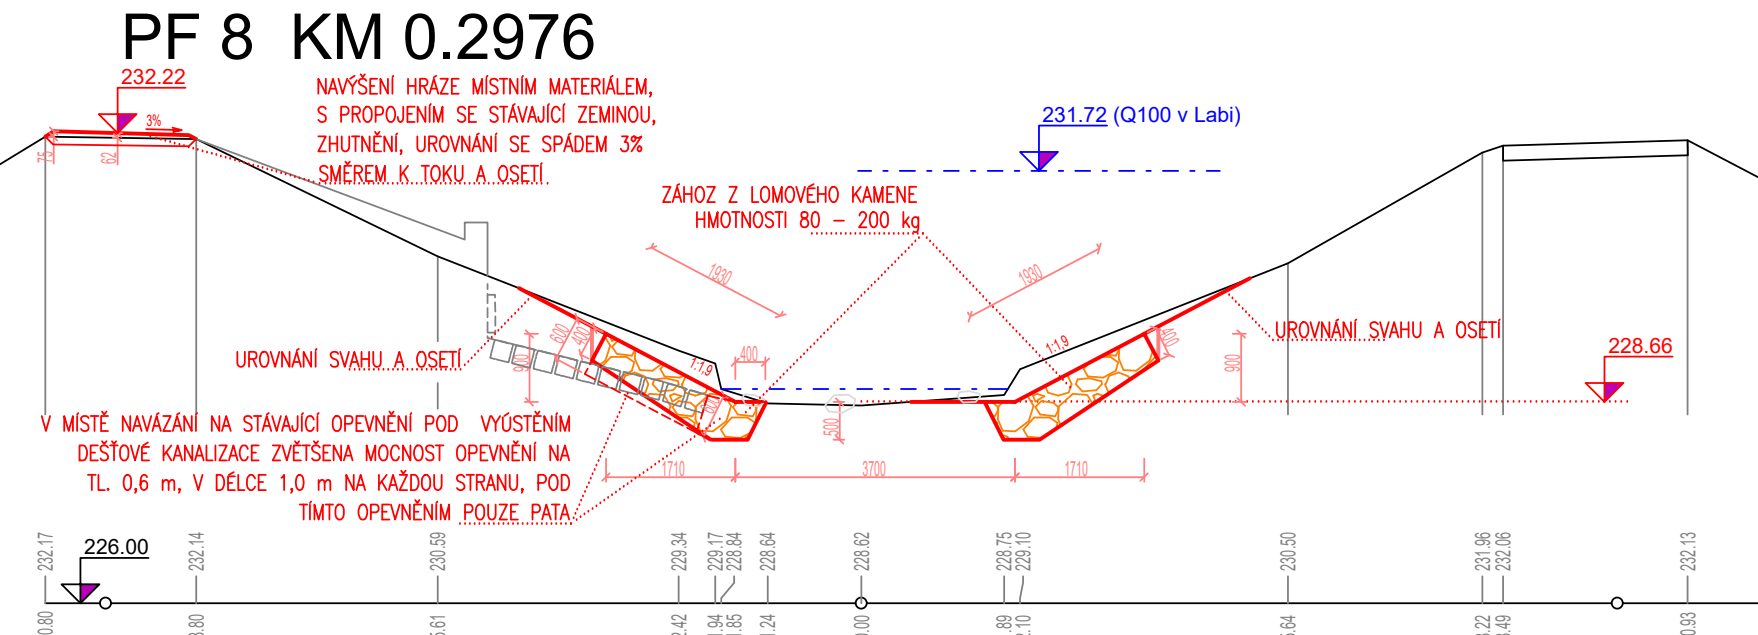


PF 11 KM 0.3851

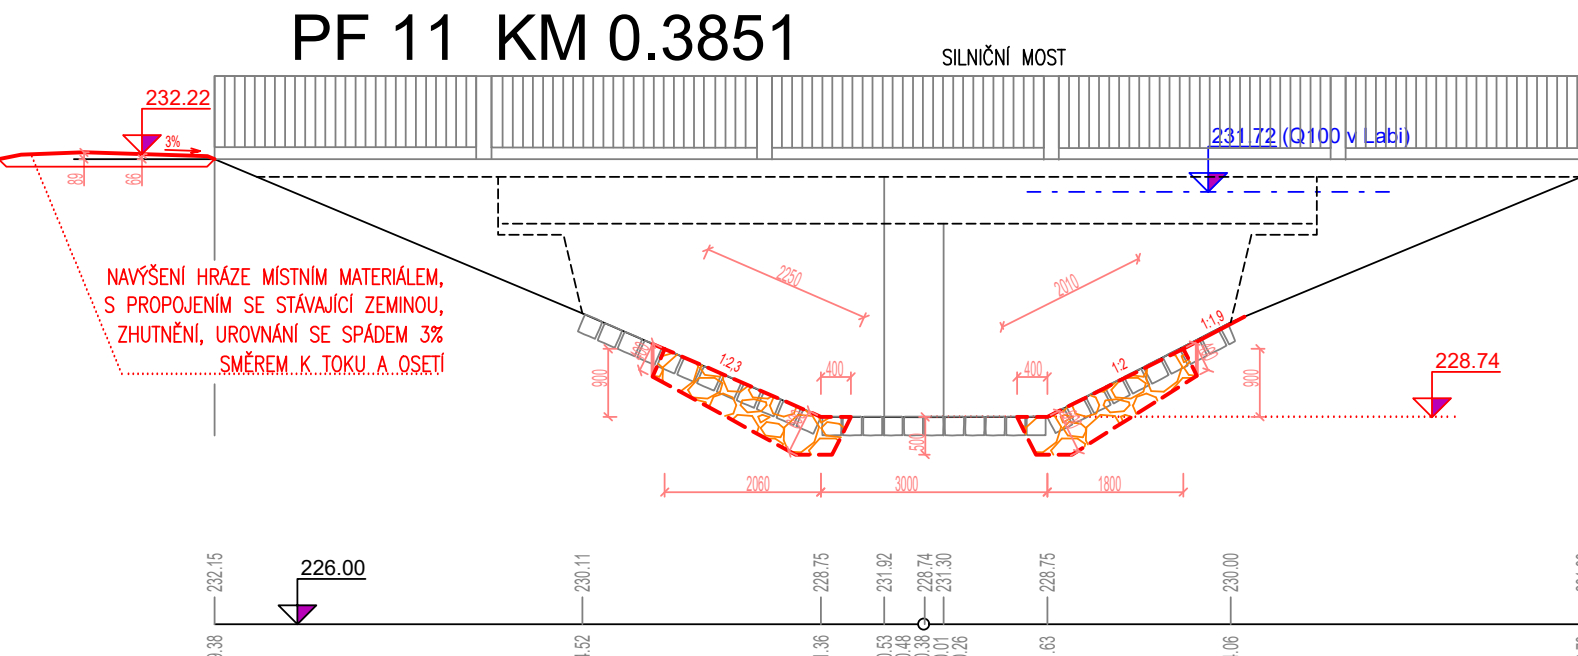


PF 14 KM 0.4565

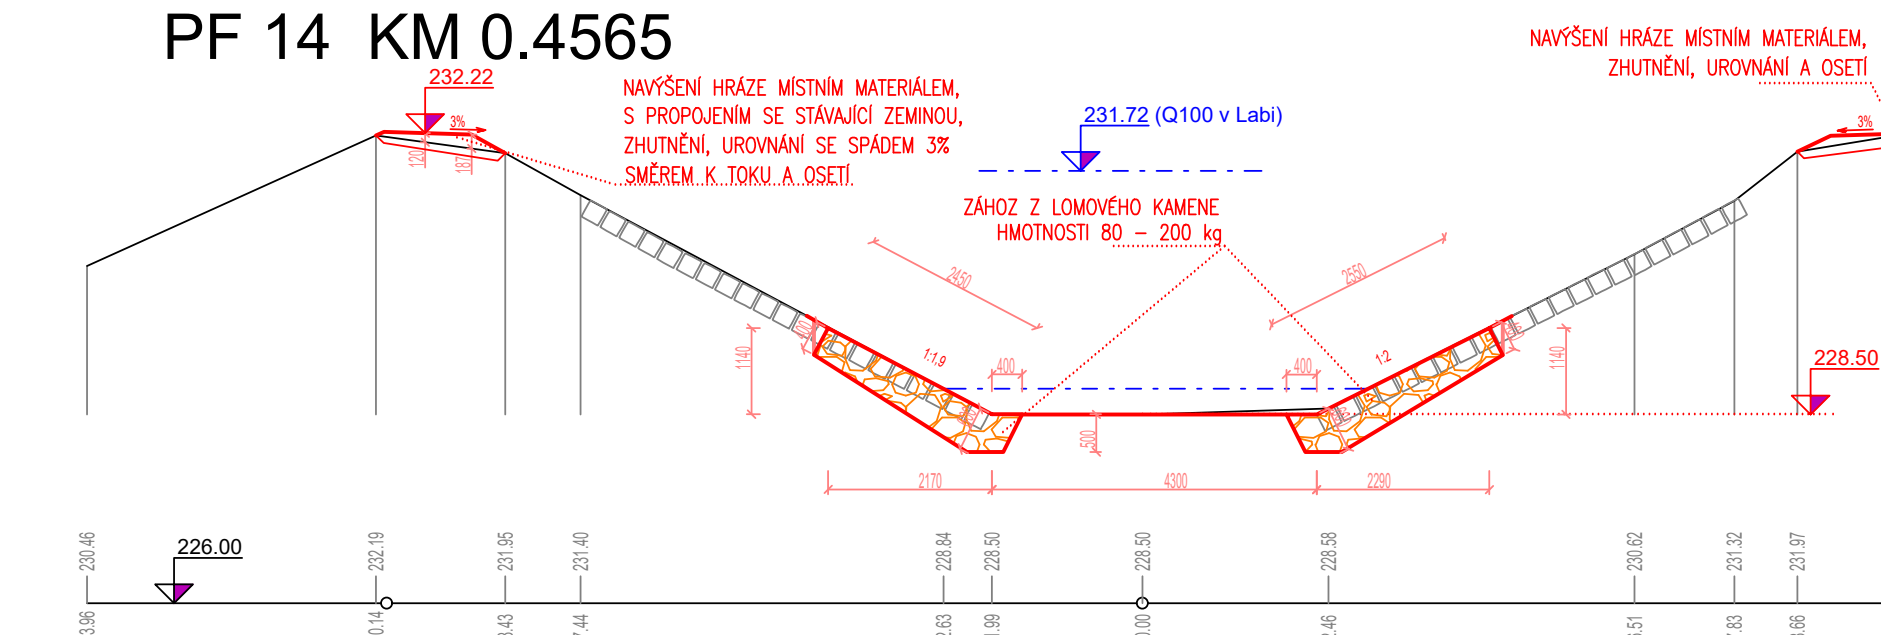


PF 3 KM 0.0731

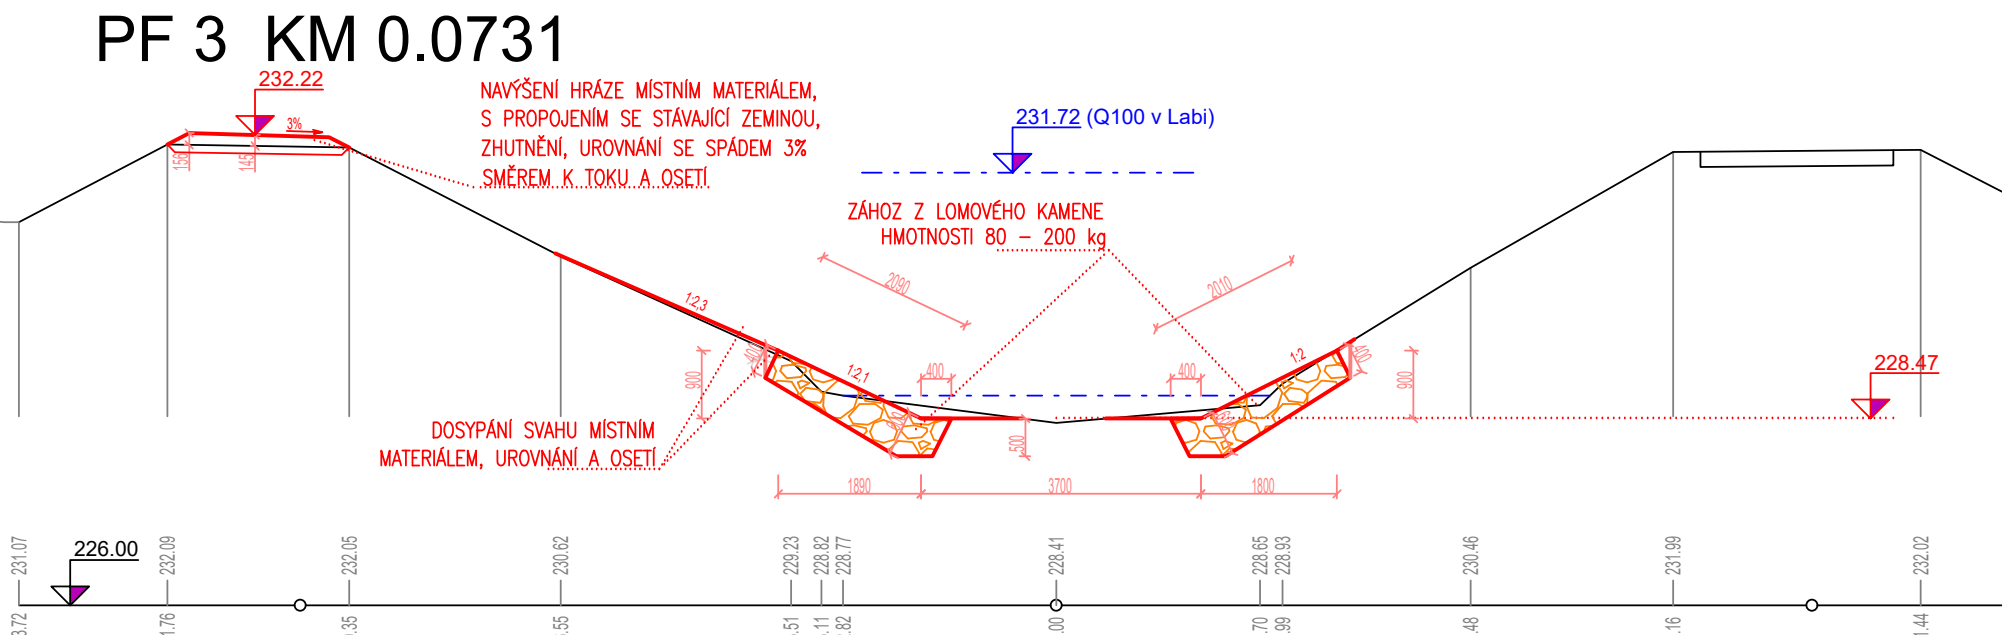


PF 6 KM 0.2020

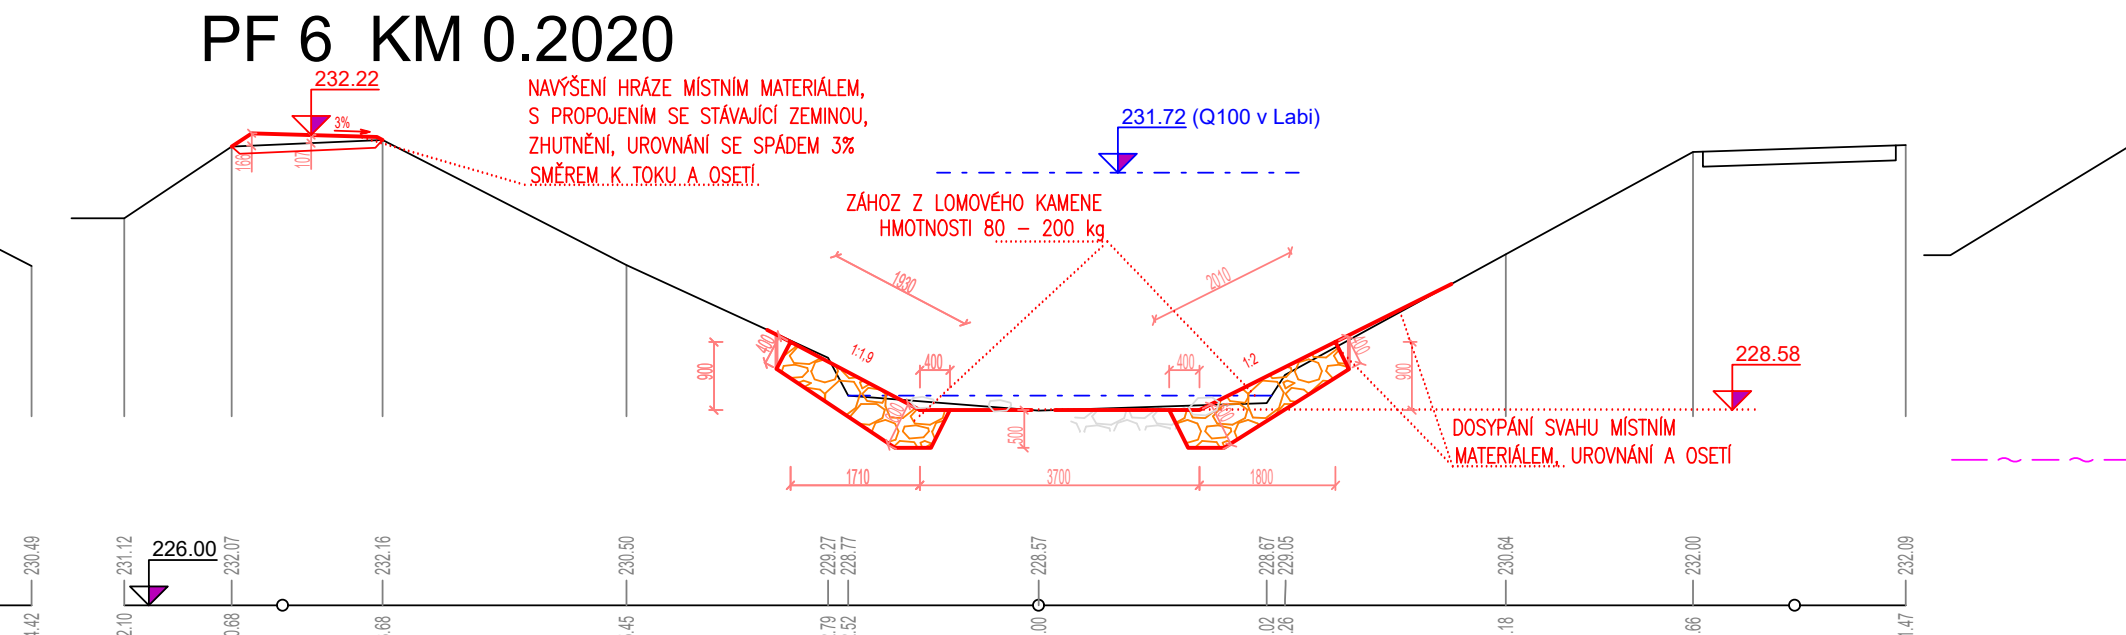


PF 9 KM 0.3103

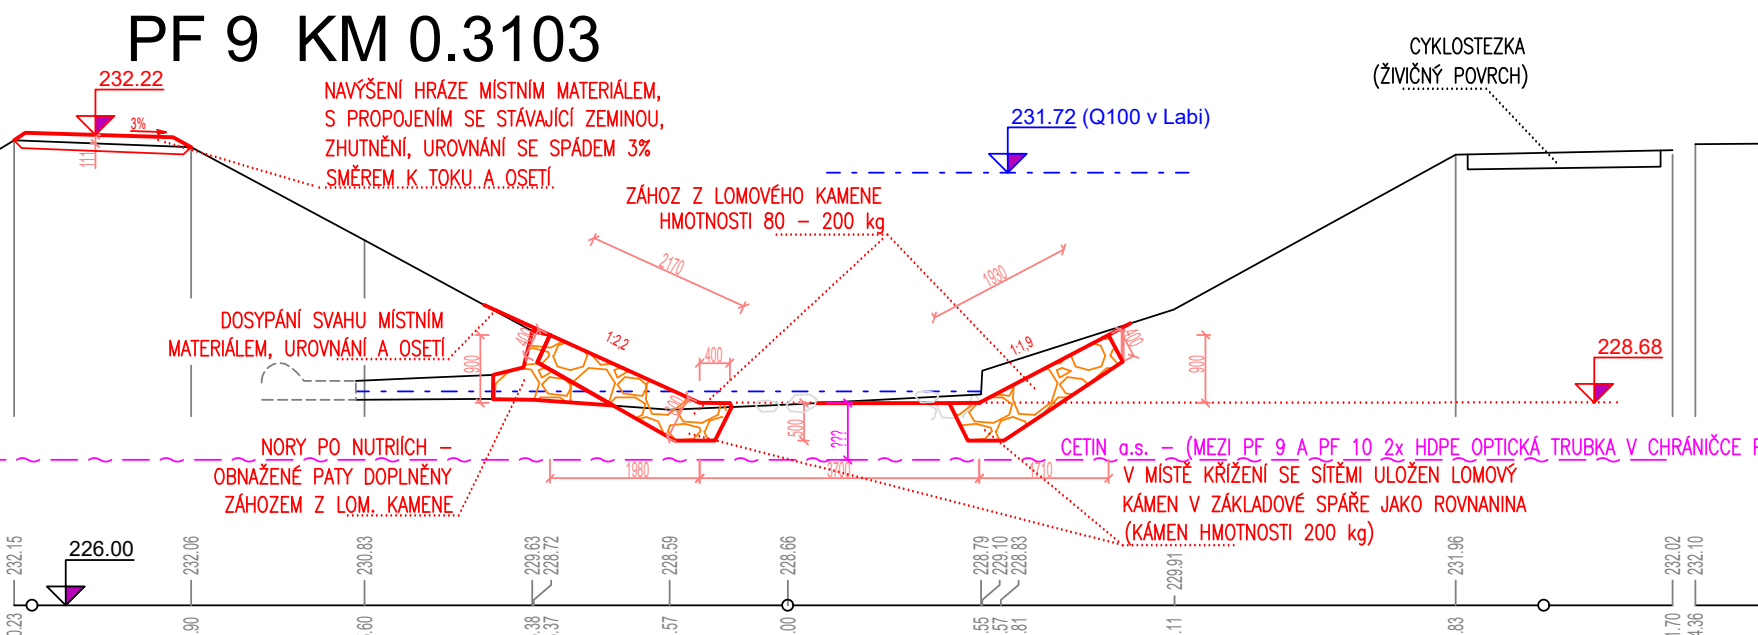

PF 12 KM 0.3944

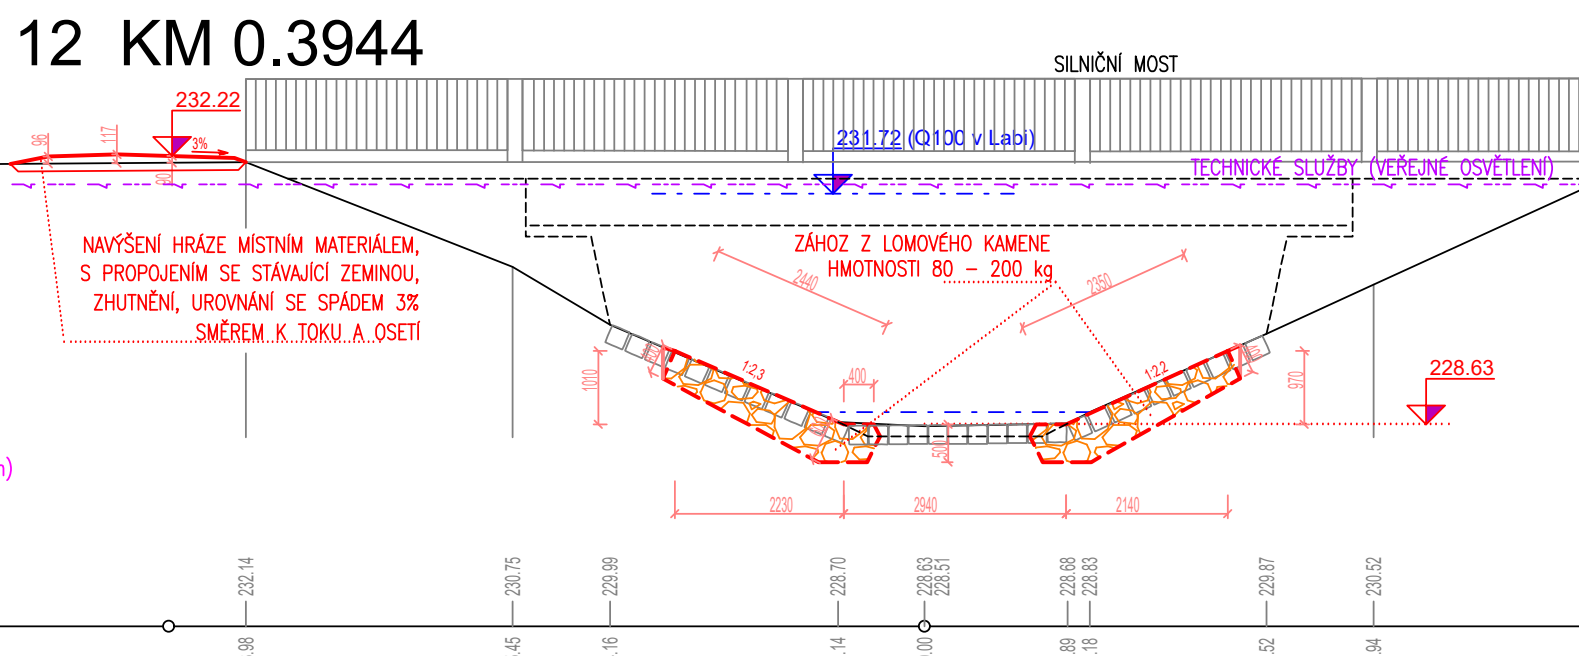

PF 15 KM 0.4779

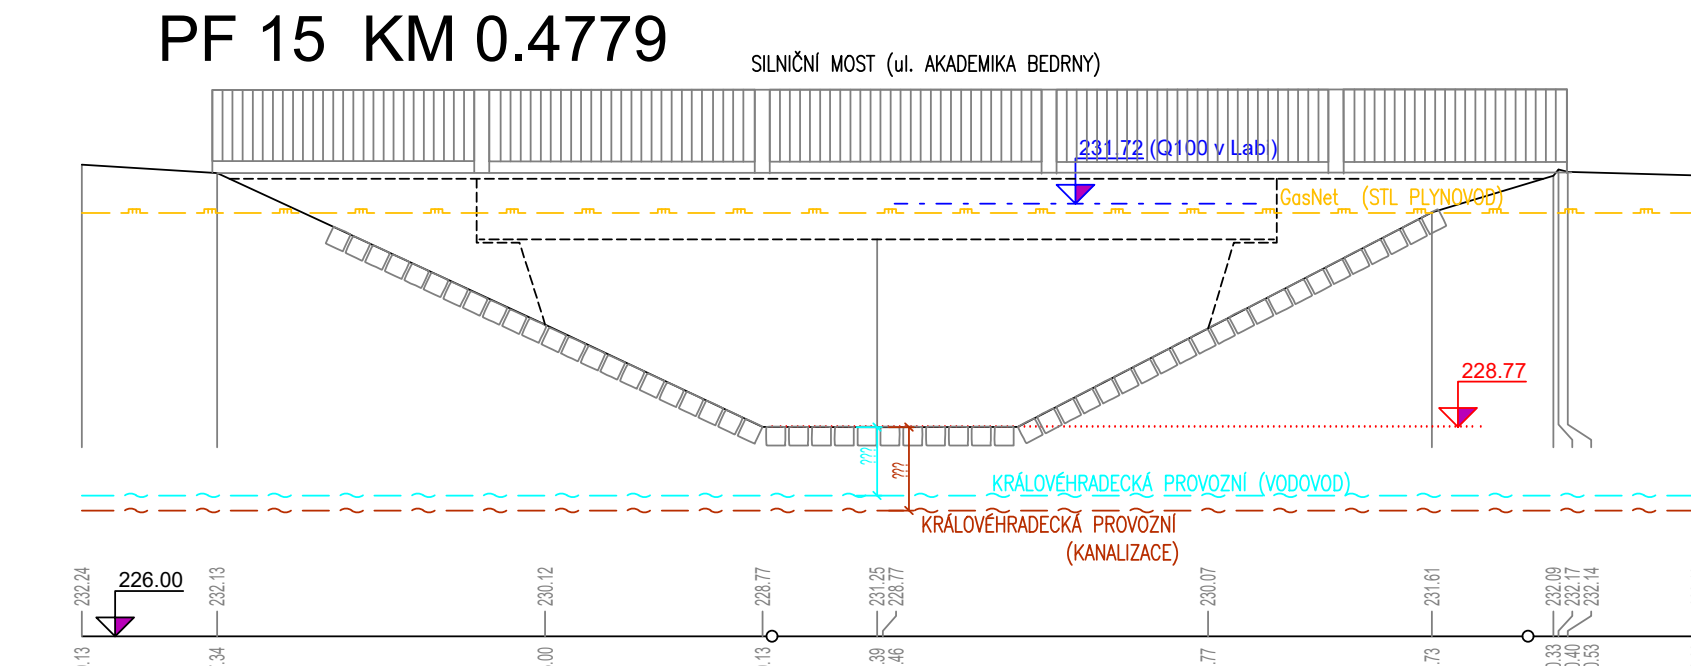

ZAKRESLENÍ INŽENÝRSKÝCH SÍTÍ POUZE ORIENTAČNÍ, PŘED ZAHÁJENÍM PRACÍ VYTÝČENÍ
ZHOTOVITEL PŘEVEDE OPATŘENÍ PROTI POŠKOZENÍ INŽENÝRSKÝCH SÍTÍ
SOUDRŽNÝ SYSTÉM JT SK
VÝŠKOVÝ SYSTÉM BALT PO VYROVNÁNÍ
KÓTOVÁNO V MM

Ved. odd. proj.	Ing. Petr VÁVRA	Autor. ing.	Ing. Petr VÁVRA	 Povodi Labe, státní podnik Vita Nejedlého 951/8 Slezské Předměstí 500 03 Hradec Králové
Zodp. proj.	Ing. Miroslava RAKOVÁ	Kreslil	Ing. Miroslava RAKOVÁ	
Kraj:	Královéhradecký	Obec:	Hradec Králové	
Investor:	Povodi Labe, státní podnik			
Název akce:	Piletický potok, Hradec Králové, oprava opevnění, ř. km 0,000 - 0,490			
Příloha:	Příčné řezy			POVODÍ LABE Datum červen 2021 Stupeň DSJ Pořadové číslo 3615 Číslo stavby 111210022 Č. přílohy Měřitko 1 : 100 D.3