



MAGISTRÁT MĚSTA HAVÍŘOVA
 STAVEBNÍ A SILNIČNÍ SPRÁVNÍ ÚŘAD
 Dokumentace byla ověřena ve stavebním řízení
 Z.N.S.: SSSÚ/KSP/11122/102/2007
 ze dne: 1. 9. 2007 podpis: 

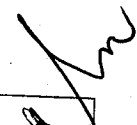



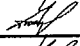
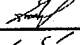
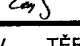
2-

Č. ZMĚNY	PŘEDMĚT ZMĚNY	ZMĚNU PROVEDL	PODPIS	DATUM ZMĚNY

C 110



SOUŘADNICOVÝ SYSTÉM: JTSK
 VÝŠKOVÝ SYSTÉM: MÍSTNÍ

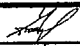VEDOUCÍ PROJEKTANT - HIP	ING. ANTONÍN DVOŘÁK		 DOPRAVOPROJEKT OSTRAVA spol. s r.o. MASARYKOVO NÁM. 5, 702 00 OSTRAVA <small>* CERTIFIKOVÁN DLE ČSN EN ISO 9001:2001, 14001:2005 *</small>	
ZODPOVĚDNÝ PROJEKTANT	ING. ANTONÍN DVOŘÁK			
VYPRACOVAL	ING. ANTONÍN DVOŘÁK			
KONTROLA	ING. ZDENĚK LEGERSKÝ			
KRAJ, MěÚ, ObÚ	MORAVSKOSLEZSKÝ	MĚSTO HAVÍŘOV	TĚRLICKO	
OBJEDNATEL, INVESTOR	ČR - MZe, Zemědělská agentura a Pozemkový úřad ve Frýdku-Místku			
NÁZEV AKCE:	POLNÍ CESTA V LOKALITĚ POD KOSTELCEM		DATUM	ZÁŘÍ 2007
NÁZEV OBJEKTU:	POLNÍ CESTA		FORMÁT	
NÁZEV VÝKRESU:	TECHNICKÁ ZPRÁVA		MĚŘÍTKO	
			STUPEŇ	DSP
			ZAK. ČÍSLO	070022
			Č. SOUBRAVY	Č. VÝKRESU
			2	01

TECHNICKÁ ZPRÁVA

k dokumentaci pro stavební povolení

Obsah:	Strana
1 Identifikační údaje.....	1
1.1 Stavba.....	1
1.2 Objednatel.....	1
1.3 Projektant (zhotovitel projektu).....	1
2 Popis a příprava zájmového území.....	2
3 Rozsah příloh:.....	2
4 Technické řešení.....	2
5 Odvodnění.....	3
6 Ochrana vodovodu.....	4
7 Zemní práce.....	4
8 Vytýčení.....	4
9 Inženýrské sítě.....	4
10 Staveniště a organizace stavby.....	5
10.1 Věcné a časové vazby navrhované stavby.....	5
10.2 Zařízení staveniště.....	5
10.3 Přístupy na staveniště.....	5
10.4 Zvláštní podmínky při provádění.....	5
10.5 Zvláštní podmínky provádění- bezpečnost práce.....	5
10.6 Nakládání s odpady.....	6
10.7 Dotčené chráněné plochy a objekty.....	6

Příloha : vytýčení osy polní cesty
doklady

1 IDENTIFIKAČNÍ ÚDAJE

1.1 Stavba

Název stavby : POLNÍ CESTA V LOKALITĚ POD KOSTELCEM

Název objektu : C 110 POLNÍ CESTA

Místo stavby : TĚRLICKO

Katastrální území: HORNÍ TĚRLICKO

Druh stavby : rekonstrukce

1.2 Objednatel

Název a adresa : ČR – Ministerstvo zemědělství, odbor Zemědělská agentura a
Pozemkový úřad ve Frýdku-Místku, ul. 4. května,
738 01 Frýdek-Místek

1.3 Projektant (zhotovitel projektu)

: Dopravoprojekt Ostrava, spol. s r.o.
Masarykovo náměstí 5, 702 00 Ostrava
IČO : 427 67 377

Hlavní inženýr projektu: Ing. Antonín Dvořák, autorizovaný inženýr
Projektant komunikací: Ing. Jakub Crhán

2 POPIS A PŘÍPRAVA ZÁJMOVÉHO ÚZEMÍ

Výstavba polní cesty je realizována v souladu se schváleným plánem společných zařízení v pozemkové úpravě v Těrlicku v lokalitě „Pod Kostelcem“. Na stavbu je vydáno rozhodnutí na jednoduché pozemkové úpravy zpracované Pozemkovým úřadem Karviná (č.z. J-003/03 z února 2006), které vydalo Ministerstvo zemědělství české republiky pod č.j. PúKa-779(J-1825/03)2006-Ki dne 31.5.2006 a v právní moci 10.7.2006.

Jedná se o rekonstrukci stávající polní cesty.

3 ROZSAH PŘÍLOH:

01	TECHNICKÁ ZPRÁVA	
02	PŘEHLEDNÁ SITUACE	1:25 000
03	SITUACE	1:500
04	SITUACE V KATASTRÁLNÍ MAPĚ	1:500
05	PODÉLNÝ PROFIL	1:500/50
06	VZOROVÉ PŘÍČNÉ ŘEZY	1:50
07	PŘÍČNÉ ŘEZY	1:100
08	SOUPIS PRACÍ	

4 TECHNICKÉ ŘEŠENÍ

Polní cesta bude realizována v trase stáv. polní cesty. Stávající polní cesta bude odstraněna z důvodu nevyhovující konstrukce vozovky a šířkového uspořádání. Nová polní trasa je situována do stávající trasy s jednotným šířkovým uspořádání a s novou konstrukcí vozovky.

Polní cesta je umístěna na parcelách č.: 3029 ; 3141/3; 3027/2 a 3028/2 v K.Ú. Horní Těrlicko.

Směrové řešení

Začátek trasy se napojuje na stávající komunikaci vedoucí od silnice I/11 z Kostelce ve směru na Hradiště. V místě připojení je vozovka rozšířena na 4,37m.

Trasa je situována v přímé od km 0,000 až do km 0,05768. Dále je pravosměrný oblouk R= 90 m. Od km 0,085 do km 0,15246 je trasa opět v přímé v délce 67,45m.

Výškové řešení

Výškové řešení polní cesty navazuje na začátku na úroveň místní komunikace.

Průběh nivelety polní cesty:

V Z.Ú.km 0,00000 – 0,01556	niveleta klesá	- 12,00 %,
v km 0,01556 – 0,06573	niveleta klesá	- 5,47 %, R= 400m
v km 0,06573 – 0,12564	niveleta klesá	- 0,58 %, R= 800m
v km 0,12564 - 0,15246	niveleta stoupá	+ 0,38 %, R=2000m

Šířkové uspořádání

Polní cesta je navržena v kategorii **P 4,0/30** v celkové délce 152,46 m.

Jedná se o jednopruhovou, obousměrnou polní cestu, doplněnou o výhybnu, která bude zároveň sloužit jako sjezd na přilehlý pozemek parc. č. 3027/1. Rozměry výhybny délka celková 12m, klíny 3m a délky o dvou pruzích 6m. Max šířka výhybny 6,00m.

Šířka polní cesty : jeden jízdní pruh v šířce 3,00m, oboustranné krajnice v šířce 0,50m, volná šířka polní cesty je 4,0m.

V km 0,120 vlevo je v těsné blízkosti polní cesty sloup vzdušného vedení NN. Z důvodu zachování volné šířky a dále zachování stávajícího vedení NN je navrženo v místě kolize zúžení jízdního pruhu na šířku 2,75m před a za sloupem (v km 0,11750-0,12250).

Konstrukce vozovky

Navržená skladba vychází z předpokladu nízkého dopravního zatížení:

Dvouvrství asfaltový nátěr

Štěrkoдр' (32-63) – prolití asf. 7-10,0kg/m² 150 mm

Štěrkoдр' (0-32) ŠD 250 mm

Celkem 400 mm

Krajnice budou zpevněny štěrkoдр' f 8/16mm, v tl. 100mm.

Navázání silničního tělesa na stáv. terén ve sklonu 1: 2, provedeno ohumusování a osetí trávou.

Dopravní značení

Na výjezdu z polní cesty na místní komunikaci bude osazena P4 „Dej přednost v jízdě“. DZ bude umístěna na ocelovém pozinkovaném sloupku, základní velikost DZ v provedení na pozinkovaném plechu.

Na místní komunikaci se vyznačí napojení PC směrovými sloupky červené barvy Z 11c a Z 11d.

5 ODVODNĚNÍ

Plocha polní cesty je v jednostranném příčném sklon 3 %, silniční pláň je rovněž v jednostranném příčném sklon 3 %. Odvodnění je dáno podélným a příčným sklonem vozovky, voda z vozovky odvedena do přilehlého terénu. Voda ze silniční pláňe svedena podélnou drenáží (trativodem) a vyvedena na přilehlý terén. Drenáž je navržena po celé délce vlevo v km 0,000-0,075 a dále v km 0,075-0,152. Jednotlivé úseky jsou ukončeny revizními drenážními šachtami. V km 0,075 je pak drenáž vyvedena kolmo na stáv. terén v délce 10m. Drenážní trubka z perforované PVC DN 100 uložena ve štěrkoдр' min. hloubka 0,25m pod pláň vozovky. Podélný sklon drenáže min. 0,3%.

Drenáž je navržena pod polní cestou v km 0,075 kolmo i na pravou stranu z důvodu stažení vod z přilehlého okolí, které by v místním úžlabí přetékali přes cestu. (Ve stáv. stavu ocelová trubka napříč polní cesty.)

6 OCHRANA VODOVODU

V zájmovém území stavby polní cesty se nalézá stávající vodovod PVC DN 100. Vodovod je situačně umístěn po pravé straně polní cesty, ochranné pásmo 1,50m od půdorysného okraje potrubí. V místě výhybny a současně i sjezdu je křížení s tímto vodovodem.

Stávající potrubí bude ochráněno chráničkou PVC DN200. Potrubí bude v chráničce vystředěno – na potrubí budou osazeny distanční spony (DISA, HaWle) a čela budou zatěsněna gumovými manžetami, celková délka 11,00m.

Chránička bude uložena do pískového lože tl. 100mm. Obsyp bude proveden rovněž pískem do výšky 300mm nad horní hranu potrubí. Zásyp bude proveden nesoudržným materiálem po úroveň pláň vozovky.

Při montáži chráničky dojde k rozpojení a zpětnému propojení vodovodního řadu.

7 ZEMNÍ PRÁCE

Předpokládané zeminy v prostoru stavby:

- ♦ Fluviální jemnozrnné zeminy, třídy F4 až F6 CL

Podle ČSN 72 1002 (Klasifikace zemin pro dopravní stavby) jsou fluviální jemnozrnné zeminy F4 **ještě vyhovující pro podloží**, patří do skupiny V. jsou nebezpečně namrzavé a proto je třeba provést vhodná opatření proti mrazu

Vodní režim v celém úseku hodnotíme jako kapilární.

V prostoru tohoto objektu se předpokládá **geotechnická kategorie 1** jako nenáročnou stavba, v jednoduchých geotechnických poměrech.

Třídy těžitelnosti zemin dle 73 3050 - zemní práce

Jednotlivé zastížené typy zemin jsou v souladu s ČSN 73 3050 "Zemní práce" zatříděny do tříd těžitelnosti následovně:

- zeminy F4 ... 2.- 3. třída
- zeminy F6 ... 1. - 2. třída

Návrh projektu: zemní pláň bude zhutněna. V případě výskytu měkkých jílovitých zemin se do svrchní polohy jemnozrnných zemin zahutní vhodnou sypaninu (drcený lomový kámen 63-125mm).

Dále je součástí ohumusování a zatravnění zemního tělesa.

8 VYTÝČENÍ

Vytýčení je doloženo v příloze TZ, která obsahuje vytyčovací body osy silnice. Podrobné body osy jsou udány souřadnice y,x v souřadnicovém systému JTSK. Výšky nivelety v podélném profilu jsou v systému B.p.v. Seznam vytyčovaných bodů je přílohou této TZ.

9 INŽENÝRSKÉ SÍŤ

V rámci stavby dojde k dotčení těchto ochranných pásem ČD a inženýrských sítí:

ochranné pásmo:
vodovodní potrubí 1,5 m od líce potrubí na obě strany
venkovní vedení NN nemá ochranné pásmo

Stávající inženýrské sítě v prostoru stavby je nutné před započítáním stavby vytýčit, práce v ochranném pásmu provádět dle pokynů jejich správců. Jsou nutné ruční výkopy a při odkrytí sítě ihned uvědomit správce.

Poloha jednotlivých inž.sítí je patrná ze situace a je dále zakreslena v podélných profilech včetně staničení příslušné silnice místa křížení.

10 STAVENIŠTĚ A ORGANIZACE STAVBY

10.1 Věcné a časové vazby navrhované stavby

Termín realizace stavby se předpokládá : rok 2007
Délka výstavby se předpokládá: 1 měsíc

10.2 Zařízení staveniště

Zařízení staveniště bude zajištěno dodavatelem stavby. S ohledem na rozsah stavby se nepředpokládá budování stavebního dvora.

10.3 Přístupy na staveniště

Staveniště je přístupné ze stávající silnice I/11 v úseku Havířov-Český Těšín a dále ve lokalitě „Pod Kostelcem“ po MK a ve směru na Hradiště.

10.4 Zvláštní podmínky při provádění

Jedná se o práce v ochranném pásmu jednotlivých inž. sítí, ochranném pásmu dráhy.

Zde je nutné dodržet podmínky jednotlivých správců těchto vedení, především při práci strojů.

V souladu se zákonem č. 361/2000 Zákon o provozu na pozemních komunikacích, a návazných novel plyne povinnost čištění vozidel stavby před vjezdem na pozemní komunikace a v případě znečištění této komunikace provedení očištění na konci pracovní směny, eventuelně i několikrát během směny s ohledem na rozsah znečištění (§ 23).

V rámci stavby budou osazeny dopravní značky, upozorňující řidiče na provádění stavebních prací a vyjíždění vozidel stavby.

10.5 Zvláštní podmínky provádění- bezpečnost práce

Bezpečnost práce a ochrana zdraví se nyní řídí nařízením vlády č. 591/2006 Sb., o bližších minimálních požadavcích na bezpečnost a ochranu zdraví při práci na staveništích. Na základě vyhlášky č. 601/2006 Sb., se ruší vyhláška ČÚBP a ČBÚ č. 324/1990 Sb., o bezpečnosti práce a technických zařízení při stavebních pracích ve znění vyhlášky č. 363/2005 Sb.

Při přejímce staveniště upřesní bezpečnostní technici dodavatelů podmínky zabezpečení pracovníků před úrazem v souladu se zákoníkem práce a příslušným

bezpečnostním předpisem.

Před zahájením prací je nutno všechny pracovníky řádně proškolit a pro práci vybavit potřebnými ochrannými pomůckami v nepoškozeném stavu. O seznámení pracovníků s bezpečnostními předpisy se provede prokazatelně zápis v knize hromadných školení.

10.6 Nakládání s odpady

Během stavebních prací budou vznikat odpady, se kterými je nutno nakládat v souladu se zákonem č. 185/2001 a souvisejícími vyhláškami a předpisy, především s vyhláškou č. 383/2001 o podrobnostech nakládání s odpady, vyhláškou č. 381/2001 (katalog odpadů) a vyhláškou č. 376/2001 Sb. o hodnocení nebezpečných vlastností odpadů. Zneškodnění odpadu bude zajištěno dodavatelem stavby.

Předpokládá se vznik odpadů ze stávající konstrukce vozovky - štěrkovitá zemina dle zatřídění 17 05 04 Zemina a kamení neuvedené pod číslem 17 05 03.

10.7 Dotčené chráněné plochy a objekty

Na území stavby nejsou žádné kulturní, architektonické a historické památky.

Trasa polní cesty se nenachází v chráněném ložiskovém území.

V trase projektovaného polní cesty se nenacházejí ochranné hygienická pásma vodních zdrojů.

V místě vedení trasy se nenachází zvláště chráněná území ani zvláště chráněné části přírody dle zákona ČNR č. 114/1992 Sb.

Dojde k záborům ZPF - řešeno výkupem a žádostí o vynětí investorem stavby.
Nedojde k záborům LPF.

Nedojde ke kácení stromů a keřů.

V Ostravě, září 2007

Vypracoval: Ing. Antonín Dvořák

POLNÍ CESTA - VYTYČENÍ

Hlavní body

	staničení	souřadnice Y	souřadnice X	souřadnice Z
ZU	0.00	453920.62	1111813.53	101.92
TK	57.68	453976.83	1111826.42	97.83
KT	85.00	454003.97	1111828.42	97.20
KU	152.46	454071.24	1111823.16	97.07

Podrobné body

	staničení	souřadnice Y	souřadnice X	souřadnice Z
	0.00	453920.62	1111813.53	101.92
	20.00	453940.11	1111818.00	99.90
	40.00	453959.60	1111822.47	98.72
	60.00	453979.10	1111826.91	97.74
	80.00	453998.98	1111828.67	97.25
	100.00	454018.93	1111827.25	97.11
	120.00	454038.87	1111825.69	97.00
	140.00	454058.81	1111824.13	97.02

ZAK. ČÍSLO: 070022
NÁZEV AKCE: POLNÍ CESTA V LOKALITĚ POD KOSTELCEM

SEZNAM DOKLADŮ

24.04.2007	Zápis z jednání
18.07.2007	Vyjádření SMP Net, s.r.o.
19.07.2007	Vyjádření SmVaK, a.s.
08.08.2007	Vyjádření Telefónica 02 Czech Republic, a.s.
21.08.2007	Vyjádření Magistrát města Havířova, Odbor životního prostředí
29.08.2007	Vyjádření Ministerstvo zemědělství, Pozemkový úřad Karviná
17.09.2007	Vyjádření ČEZ Distribuce, a.s.

ZÁPIS

z jednání

POLNÍ CESTA V LOKALITĚ POD KOSTELCEM

k akci:

Č. zakázky: 070022

DSP

Místo jednání: DOPRAVOPROJEKT OSTRAVA

Datum jednání: 24. dubna 2007

Hodina: 10:00

Obsah jednání:

Účastníci: MZe, Jozefův úřad Kocouř - by. Chroboczek
Doprava projekt Ostrava - by. Dvořák
Na základě předložených PD by by obhodovaly

byly strany:

- rem na plánu bude klesáva realizována
kromě výškových úprav (0,3-1,25 m).
- v místě doline krajnice a sloupů NK
se provede redukce jízdního pruhu na 2,75 m.
- v km 0,075 navržena kolna dle úřadu na
přechodu vod se jízdního pruhu
- projektant provede vrtání stěže oběma
realizací asf. - vyřadí množství asf.

Projekt bude doplněn a předán v 6-ki
vyhotovením se vyčistí.
V místě napojení PC na NK osadit DZ
z 11c a z 11d.

[Signature]

DOPRAVOPROJEKT Ostrava spol. s r.o., Masarykovo nám. č. 5, 702 00 Ostrava

Zakázky : 595 132 001

E-MAIL: post@dpoa.cz

IČO : 4276 7377

Ekonomika : 595 132 014

Fax : 595 132 081

DIČ : 388-4276 7377

Č. LISTU: 30

SMP Net

SPIS. ZNAK: B: 1.2
SKART. ZNAK / LHOTA A 10

MINISTERSTVO ZEMĚDĚLSTVÍ POZEMKOVÝ ÚŘAD KARVINÁ	C dopor
Dobota: 25. 07. 2007	Zpracov. <i>li</i>
Obj: <i>12/6/07</i>	Ukl. zn.
Příl.:	

Ministerstvo zemědělství
Pozemkový úřad Karviná
K. Sliwky 149
733 01 Karviná - Fryštát

NA VĚDOMÍ

naše značka **č.j. 3403/2007**

vyřizuje Kucherko Beata/k1.2411
datum

18.7.2007

věc

VYJÁDŘENÍ

K EXISTENCI PROVOZOVANÉHO PLYNÁRENSKÉHO ZAŘÍZENÍ A STANOVENÍ PODMÍNEK PRO STYK S TÍMTO ZAŘÍZENÍM

Lokalita stavby (obec, ulice, č.p., č.o., parcela) : kú.Horní Těrlicko, lokalita Pod Kostelcem
parc.č.3029,3027/2,3028/2,3141/3,3026 viz. snímek

Číslo mapového listu: OV 1-5/34

Název akce (podrobný popis stavby): **Polní cesta v lokalitě Pod Kostelcem**

NEDOJDE K DOTČENÍ
plynárenského zařízení ve správě naší společnosti

V další korespondenci uvádějte vždy číslo jednací našeho vyjádření. Stavební úřady žádáme, aby ve všech stupních jednání v rozdělovníku uváděly u naší organizace číslo jednací našeho vyjádření k předmětné akci.

Doba platnosti tohoto vyjádření je dva roky od data vydání.

Severomoravská plynárenská a.s.
Plynární 2748/6
702 72 Ostrava-Moravská Ostrava

[Signature]
Ivan Sniegoň - vedoucí reg.oper. správy PM - Ká

SMP Net, s.r.o.
Plynární 420/3
Ostrava-Moravská Ostrava
702 72

IČ: 27768961
DIČ: CZ27768961

Bankovní spojení:
Československá
obchodní banka, a.s.
číslo účtu: 17663353/0300

Rejstříkový soud v Ostravě
spisová značka: C 51324

I www.rwe-smpnet.cz

Příloha:

Č. LISTU: 26

SPIS. ZNAK: 5.1.2
SKART. ZNAK / LHOTA 6/30

SmVaK
Severomoravské vodovody
a kanalizace Ostrava a.s.

MINISTERSTVO ZEMĚDĚLSTVÍ POZEMKOVÝ ÚŘAD KARVINA		Č. dopor.
Došlo: 23. 07. 2007		Zpracov.
Č.j.: 1069/2004	Ukl. zpr.	Ministerstvo zemědělství, Pozemkový úřad Karviná
Příl.: 1. N. M.		Ing. Chroboczek K. Slivky 149 733 01 Karviná-Fryštát

**SEVEROMORAVSKÉ VODOVODY
A KANALIZACE OSTRAVA a.s.**
se sídlem Ostrava, 28. října 169, PSČ 709 45

NA VĚDOMÍ

MARČÍKOVÁ Martina
Tel: 596 697 137
Fax: 596 697 221
E-mail: martina.marcikova@smvak.cz
Značka: 9773/V007085/P/2007/MA

Ostrava, dne: 19.07.2007

Věc: Polní cesta v lokalitě pod Kostelcem na pozemku parc.č. 3029, 3027/2, 3028/2, 3141/3, 3026, k.ú. Horní Těrlicko
Stanovisko k ohlášení stavby, resp. pro stavební povolení

Jedná se o rekonstrukci stávající polní cesty. Nová polní cesta bude situována do stávající trasy s jednotným šířkovým uspořádáním a novou konstrukcí vozovky. Začátek trasy se napojuje na stávající komunikaci vedoucí od silnice z Kostelce ve směru na Hradiště. V místě napojení je vozovka rozšířena na 4,37 m. Polní cesta je navržena v kategorii P 4,0/30 v celkové délce 152,46 m. Jedná se o jednopruhovou, obousměrnou polní cestu, doplněnou o výhybnu, která bude sloužit zároveň jako sjezd na přilehlý pozemek parc.č. 3027/1. Rozměry výhybny je délka 12,0 m, klíny 3 m a délky o dvou pruzích 6 m. Max. šířka výhybny 6,0 m.

Odvodnění

Odvodnění vozovky je do přilehlého terénu. Voda ze silniční pláň je svedena podélnou drenáží (trativodem) a vyvedena na přilehlý terén. Drenáž je navržena vlevo v km 0,000 – 0,152. V km 0,075 je pak drenáž vyvedena pod polní cestou i na pravou stranu z důvodu stažení vod z přilehlého okolí.

Ochrana vodovodu

V zájmovém území stavby polní cesty se nalézá vodovod PVC DN100. Vodovod je umístěn po pravé straně polní cesty, ochranné pásmo 1,00 m od půdorysného okraje potrubí.

V místě výhybny a současně sjezdu dojde ke střetu s vodovodním řadem PVC DN 100. Toto vodovodní potrubí bude ochráněno chráničkou PVC DN 200 v celkové délce 11,0 m. Potrubí bude v chráničce vystředěno a čela budou zatěsněna gumovými manžetami.

Při montáži chráničky dojde k rozpojení a zpětnému propojení vodovodního řadu.

Stanovisko k umístění:

Realizací výše uvedené stavby dle předložené situace dojde ke střetu se zařízením SmVaK Ostrava a.s. – s vodovodním řadem PVC DN 100 a s vodovodními přípojkami (viz orientační zákres v mapové příloze).


Podmínky týkající se realizace stavby:

- Před zahájením prací zabezpečit vytyčení zařízení SmVaK Ostrava a.s., s vytyčením prokazatelně seznámit pracovníky, kteří budou stavbu provádět. Vytyčení provede na základě písemné objednávky středisko vodovodních sítí Třinec, tel.č. 558 325270.
- Na základě vytyčení v místech kolize se zařízením SmVaK Ostrava a.s. požadujeme veškeré poklopy armatur (šoupátkové, hydrantové poklopy) a kanalizační poklopy upravit do nivelety konečných úprav.
- Ochranné pásmo vodovodních a kanalizačních řadů je stanoveno § 23 zákona č. 274/2001 Sb. v platném znění o vodovodech a kanalizacích pro veřejnou potřebu, je vymezeno vodorovnou vzdáleností od vnějšího lince stěny potrubí na každou stranu:
 - u vodovodních a kanalizačních řadů do průměru 500 mm včetně – 1,5m,
 - u vodovodních a kanalizačních řadů nad průměr 500 mm – 2,5m.

Tel: +420 596 697 111
+420 596 697 linka

Fax: +420 596 624 205
E-mail: srmvak@smvak.cz

DIČ: CZ45193665 IČ: 45193665
Společnost zapsána v obchodním rejstříku
Krajského soudu v Ostravě, oddíl B, vložka 347

 aqualia

- Celková konstrukční vrstva nových zpevněných ploch v místech kolize s vodovodem (včetně jeho ochranného pásma) nepřesáhne 40 cm.
- Obrubníky zpevněných ploch požadujeme osadit min. 0,5m od líce stěny potrubí SmVaK Ostrava a.s.
- V místě řešení kolize výhybní s vodovodním řádem požadujeme osadit půlenou chráničku s přesahem 1,0 m na každou stranu. Na potrubí budou osazeny kluzné distanční spony (DISA, HAWLE) s dodržением rozestupů mezi jednotlivými dle montážních pokynů výrobce.
- Na základě vytyčení požadujeme v místech křížení trativodu se zařízením SmVaK Ostrava a.s. respektovat ČSN 73 6005.
- Zemní práce do vzdálenosti 1 m od okraje potrubí budou prováděny ručním výkopem se zvýšenou opatrností tak, aby nedošlo k poškození zařízení SmVaK Ostrava a.s. V případě obnažení potrubí bude toto zabezpečeno před poškozením. Zaměření křížení s našim zařízením požadujeme dodat v souřadnicovém systému JTSK a výškovém systému Bpv našemu oddělení GIS na e-mailovou adresu gis@smvak.cz.
- Před záhozem rýhy bude přizván oprávněný zástupce příslušného střediska (viz výše) ke kontrole místa kolize. Tato kontrola bude zaznamenána ve stavebním deníku. Bez této kontroly nesouhlasíme se zahájením záhozu. Bez písemného dokladu o provedené kontrole zástupcem SmVaK Ostrava a.s. nesouhlasíme s udělením kolaudačního souhlasu.
- Stávající zařízení SmVaK Ostrava a.s. požadujeme během prací zajistit proti poškození.
- Po dobu výstavby budou přístupny ovládací armatury vodovodní sítě (šoupátka, hydranty a ventily vodovodních přípojek).
- Případné poškození zařízení SmVaK Ostrava a.s. bude neprodleně oznámeno na dispečink SmVaK Ostrava a.s. s nepřetržitou službou (tel. 84011125).

V zájmovém území se nenachází kanalizace ve správě SmVaK Ostrava a.s.

Platnost tohoto stanoviska je 1 rok.

Severomoravské vodovody
a kanalizace Ostrava a.s.
28. října 169 30
709 45 Ostrava
M. Veselý
Ing. Martin Veselý
vedoucí technického odboru

Příloha: Orientační situace vodovodu

Rostkovice

Těrlicko
Dolní Těrlicko

PE 63

Pod borem

Pod peklém

Severomoravské vodovody
a kanalizace Ostrava a.s.
09 45 Ostrava

Kostelec

PVC 110

Horní Těrlicko

PVC 110

PVC 110

PVC 110

PVC 160

Horní
Těrlicko

9

MINISTERSTVO ZEMĚDĚLSTVÍ POZEMKOVÝ ÚŘAD KARVINA		č. dokur.
Došlo: 10. 08. 2007		Zpracov.
Č.j.: 1235/12007		Uhl. zá.
PPH.: 248	NA VĚDOMÍ	

Č. LISTU: 91
SPIS. ZNAK: S-1.2
SKART. JAK I IHO TA 0/30

RYJÁDRĚNÍ O EXISTENCI SÍŤE ELEKTRONICKÝCH KOMUNIKACÍ (SEK) společnosti Telefonica O2 Czech Republic, a.s., (dále jen *Vyjádření*)

vydané podle § 101 z. č. 127/2005 Sb., o elektronických komunikacích a o změně některých souvisejících zákonů (zákon o elektronických komunikacích), ve znění pozdějších předpisů a § 161 z. č. 183/2006 Sb., o územním plánování a stavebním řádu (stavební zákon)

č.j. 133662/07/MOV/000

Žadatel	Ministerstvo zemědělství Pozemkový úřad Karviná, K.Slivky 149, Karviná - Fryštát, 733 01	
Název stavby	Polní cesta v lokalitě "Pod Kostelcem"	
Zájmové území	Okres	Karviná
	Obec	Těrlicko
	Kat. území/č. parcely	Horní Těrlicko: 3029,3027/2,3028/2,3141/3,3026
	Upřesnění místa	dle mapy
Stavbou dotčené map. listy dokumentace Telefonica O2 Czech Republic, a.s.	OSTRAVA: 1-53/4	

Zájmové území je vyznačeno žadatelem a potvrzeno společností Telefonica O2 Czech Republic, a.s., na předložených mapách (včetně přehledové situace), popř. na situačních plánech, v měřítku 1:500.

Vyjádření je vydáváno pro účel: **Stavební řízení.**

Při realizaci výše popsaných prací **nedojde ke střetu** se sítí elektronických komunikací společnosti Telefonica O2 Czech Republic, a.s.

Poznámka: Předán výřez ML 1-5 1:5000

Podmínky pro provádění stavebních prací v blízkosti vedení *Sítě elektronických komunikací společnosti Telefonica O2 Czech Republic, a.s.* (dále SEK)

Na staveništi ani v zájmovém území stavby se nevyskytuje *podzemní vedení telekomunikační sítě*. Pokud se v prostoru vyskytuje *nadzemní vedení komunikační sítě* (dále NVSEK), může se nacházet i v objektech jako vnitřní komunikační rozvod.

Vnitřní komunikační rozvod je částí *sítě elektronických komunikací* a má stejnou právní ochranu.

Při provádění stavebních nebo jiných prací je investor povinen učinit nezbytná opatření, aby nedošlo k ohrožení nebo poškození vedení *sítě elektronických komunikací* (dále SEK), zejména:

- Při činnostech v blízkosti vedení NVSEK je povinen respektovat pravidla stanovená právními předpisy pro ochranná pásma NVSEK tak, aby nedošlo k zamezení přístupu k vedení. (např. umístěním pomocných zařízení, zřízením dočasné stavby aj.). Manipulační a skladové plochy je povinen zřízovat v takové vzdálenosti od NVSEK, aby při vykonávání prací v těchto prostorách se k vedení nemohly osoby ani mechanizace přiblížit na vzdálenost menší než 1m. Hořlavé látky (dříví, slámu aj.) smí skladovat nejméně 3m od trasy NVSEK.
- Výkopové práce v blízkosti sloupů NVSEK je povinen provádět v takové vzdálenosti, aby nedošlo k narušení jejich stability. Pomocná zařízení (patníky, stožáry, konzoly, střešníky, skříně rozváděčů, uzemňovací soustavy, apod.), které jsou součástí vedení, nesmí ani dočasně využívat k jiným účelům. Tato zařízení nesmí být dotčena ani přemístěna.
- V případě stavebních úprav v objektu nebo na něm je povinen provést průzkum technické infrastruktury - vnějších i vnitřních vedení *sítě elektronických komunikací* na omítce i pod ní (Nařízení vlády č.591/2006 Sb., § 3 bod b.5, příloha č.3 kap.XII. čl. 1.).
- Při přepravě vysokého nákladu nebo mechanizace pod trasou NVSEK je povinen respektovat výšku vedení nad zemí. Potřebnou změnu projednat se zaměstnancem společnosti Telefonica O2 Czech Republic, a.s., pověřeným ochranou sítě.

Telefonica O2 Czech Republic, a.s., IČ 60193336, DIČ CZ60193336, se sídlem Za Brumlovkou 266/2, 140 22 Praha 4 Michle, zapsaná v Obchodním rejstříku vedeném Městským soudem v Praze, oddíl B, vložka 2322
Adresa pracoviště: 1. Máje 3, 709 05, Ostrava - M. Hory, tel.: 840 114 114
Adresa pro písemný styk: 1. Máje 3, 709 05, Ostrava - M. Hory

1/2

č.j. 133662/07/MOV/000

- e) V každé situaci, kdy hrozí poškození vedení SEK kontaktujte, prosím, pracoviště ochrany sítě společnosti Telefonica O2 Czech Republic, a.s. : OVA+NJ - 602438599, KIA+FM - 602764071, OPA+BR - 606877457 - 1.máje 3, 709 05 Ostrava - Mar. Hory
- f) Způsobené nebo zjištěné poškození nebo odcizení vedení SEK neprodleně oznamte Poruchové službě společnosti Telefonica O2 Czech Republic, a.s., na telefonní číslo 800 184 084 (pro Prahu volejte 241 400 500).

Toto *Vyjádření* je platné pouze pro území a rozsah prací vyznačených v dokumentaci předložené žadatelem a potvrzené zaměstnancem společnosti Telefonica O2 Czech Republic, a.s., nebo pro jiný účel, který byl uveden v *Žádosti* o vydání *Vyjádření*.

Nové *Vyjádření* je nutné si vyžádat: při uplynutí doby platnosti *Vyjádření*, při změně rozsahu vymezeného území stavby, při změně rozsahu prací, při změně účelu (uvedeného v *Žádosti*), při změně plánovací nebo projektové přípravy, při změně územního rozhodnutí, stavebního povolení nebo při prodloužení, či ukončení platnosti těchto dokladů. Pro případ Vašeho požadavku na vzdání se práva společnosti Telefonica O2 Czech Republic, a.s. odvolat se proti rozhodnutí vydanému ve správním řízení, pro jehož účely bylo to vyjádření poskytnuto, kontaktujte pracovníka ochrany sítí (POS).

Žadatel svým podpisem potvrzuje, že jim poskytnuté údaje jsou pravdivé a úplné.

Přílohy:

- orazítkované přehledky situace zájmového území donesené žadatelem: 1 list
- výřezy účelové mapy sítě elektronických komunikací: 1 list
- ostatní přílohy: 0 kusů
- celkem listů příloh: 2

Vyjádření vydáno v Ostravě dne: 8. 8. 2007

Platnost tohoto *Vyjádření* končí dne: 8. 8. 2008.

Vyjádření vydal: Anna Vopálenská
(podpis, razítko) 596683746


Vyjádření převzal: Zasláno poštou
(podpis, razítko)

Telefonica O2 Czech Republic, a.s.
Za Brumlovkou 266/2
140 22 Praha 4
DIČ: CZ 60193336
232



Telefonica O2 Czech Republic, a.s., IČ 60193336, DIČ CZ60193336, se sídlem Za Brumlovkou 266/2, 140 22 Praha 4 Michle, zapsaná v Obchodním rejstříku vedeném Městským soudem v Praze, oddíl B, vložka 2322
Adresa pracoviště: 1. Máje 3, 709 05, Ostrava - M. Hory, tel.: 840 114 114
Adresa pro písemný styk: 1. Máje 3, 709 05, Ostrava - M. Hory

www.cz.o2.com/dokumentace

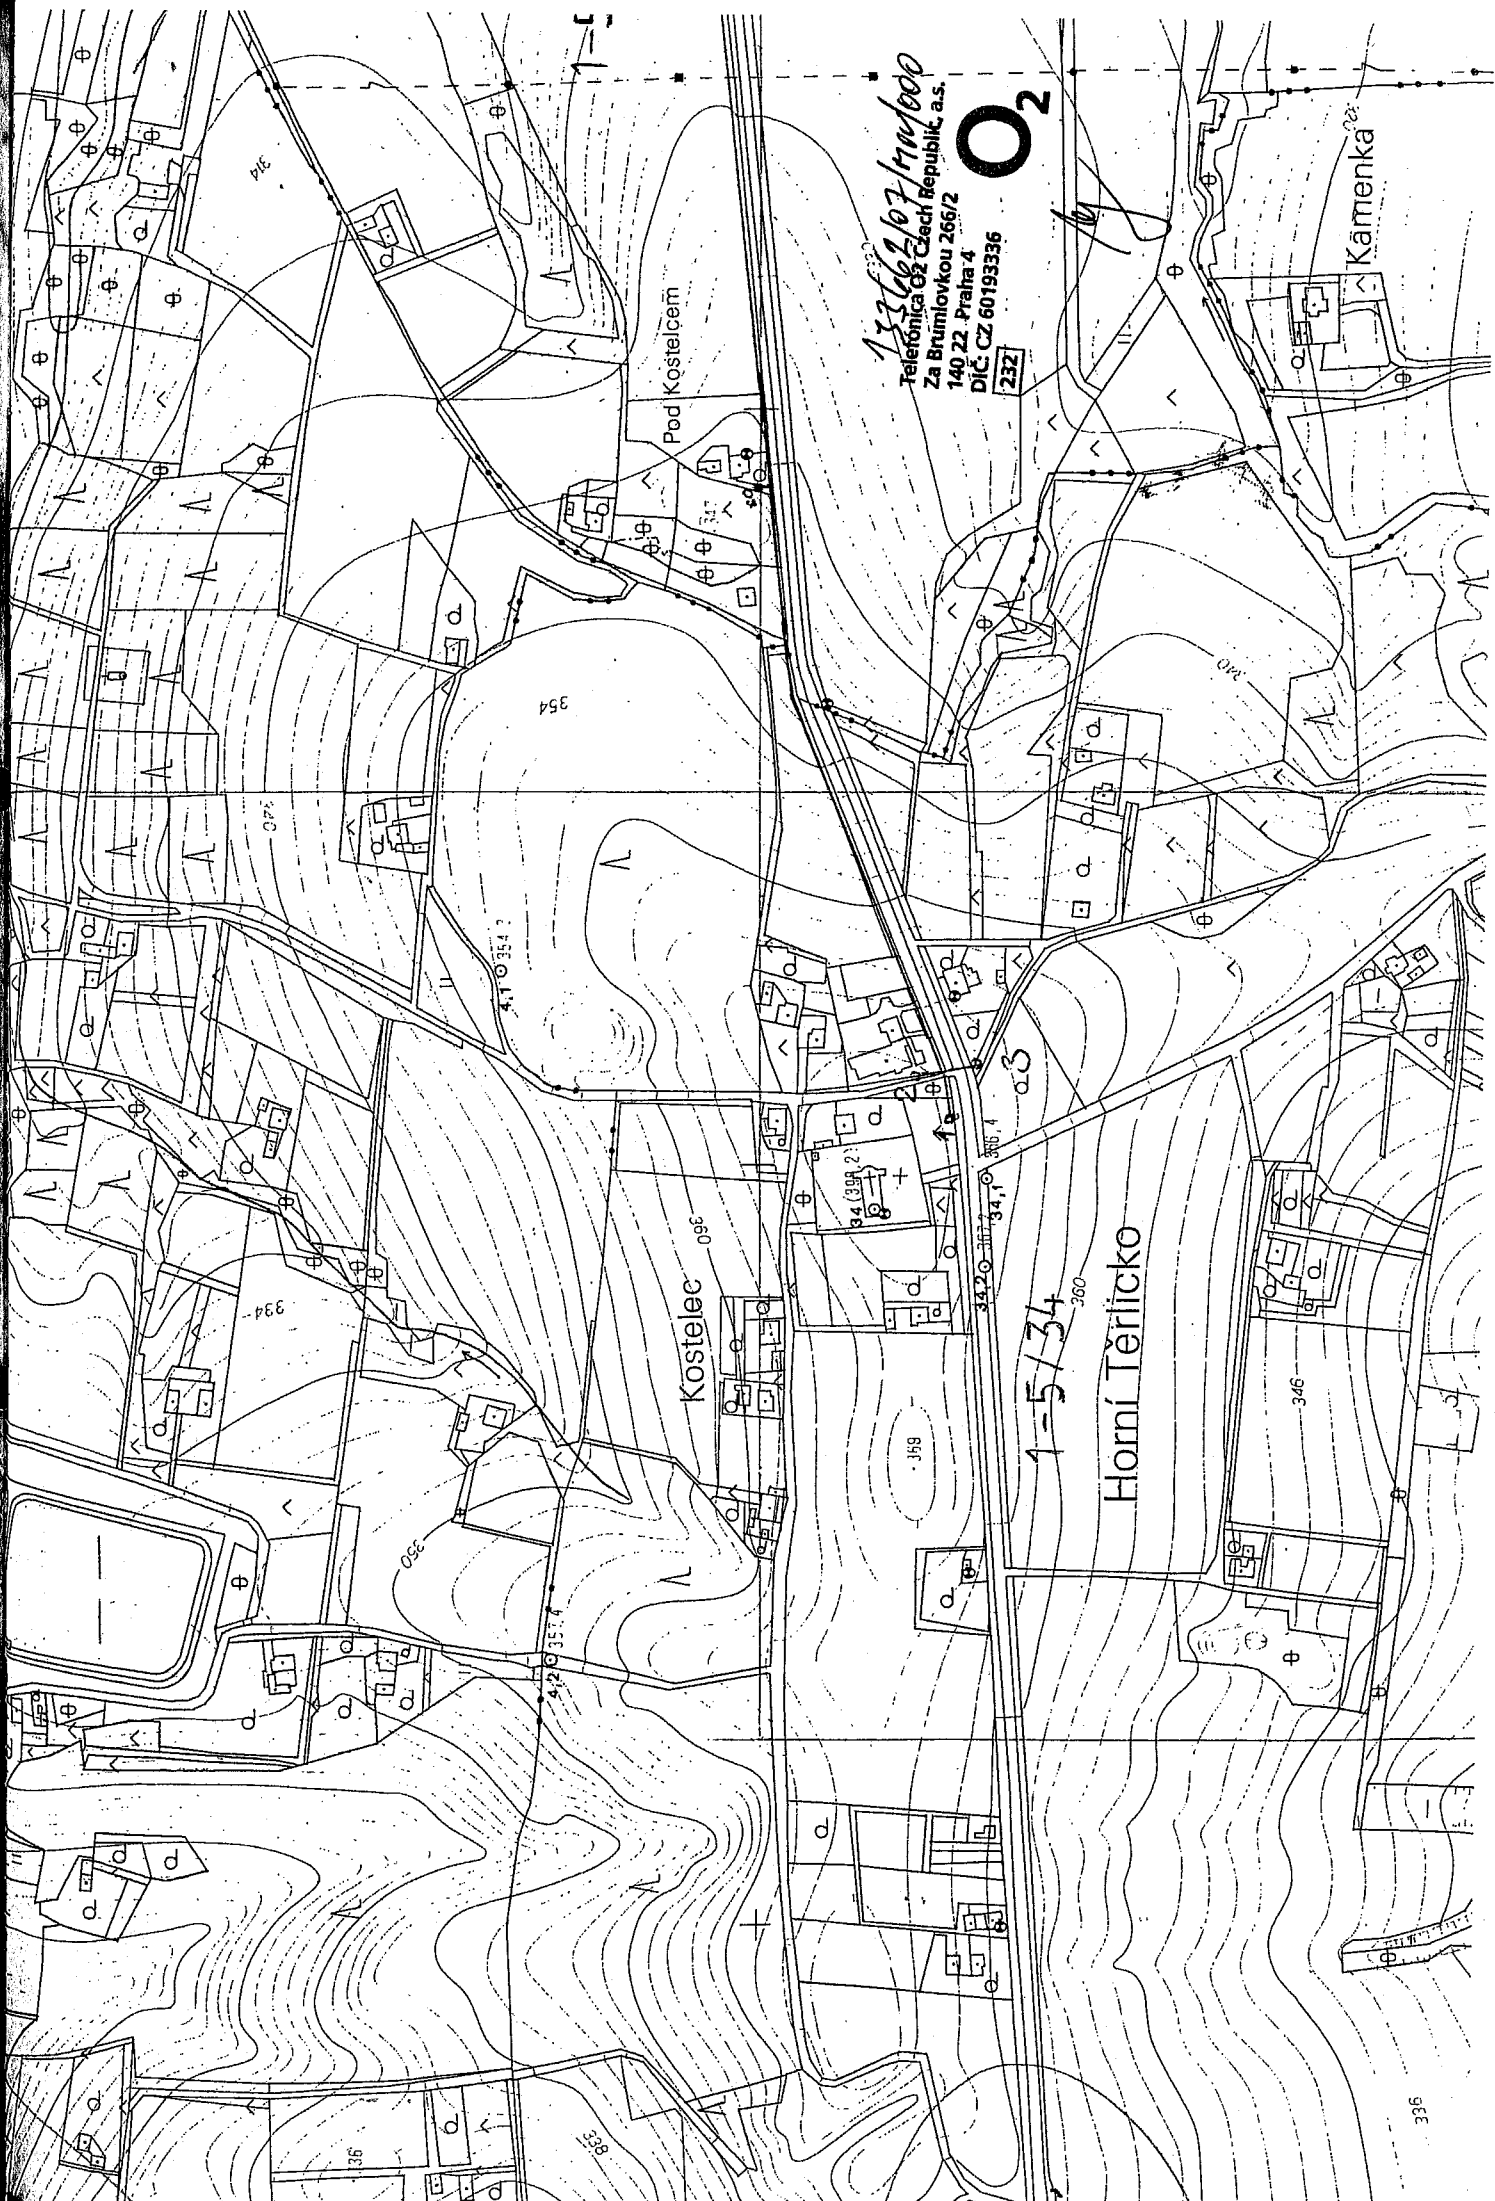

133662107/111000
Telefónica of Czech Republic, a.s.
Za Brumlovkou 266/2
DÍČ CZ 60193336
232



Pod Kostelem

Kostelec

Horní Těřicko

Kamenka

1-5/34

Y V LOKALITĚ POD KOSTELCEM 1:500

000.0 m
1.52 m
0.02 m

Telefonica O2 Czech Republic, a.s.
Záměrnou ulovkou 266/2
140 22 Praha 4
DIČ: CZ 60193336
232

133662/07/MO V/00



0.117 50 - 0.122 50 ZÚŽENÍ JÍZDNÍHO PRUHU NA 2,75 m

NIČKA DN 200 - 11.0 m

TRATIVOD DN 100 DL 78 m

3033

3032

3034

3035

III

KT 0.085 00

TRATIVOD DN 100 DL 10 m D

TRATIVOD DN 100 DL 10 m

TK 0.57 68

3028/2

3028/1

3031

3036


0.001 - 0.075 PRAVOSTRANNÝ TRATIVOD DN 100 DL 74 m

R = 400.0 m
t = 13.08 m
y = 0.21 m

853

SMĚROVÝ SLOUPEK Z 11

K.L

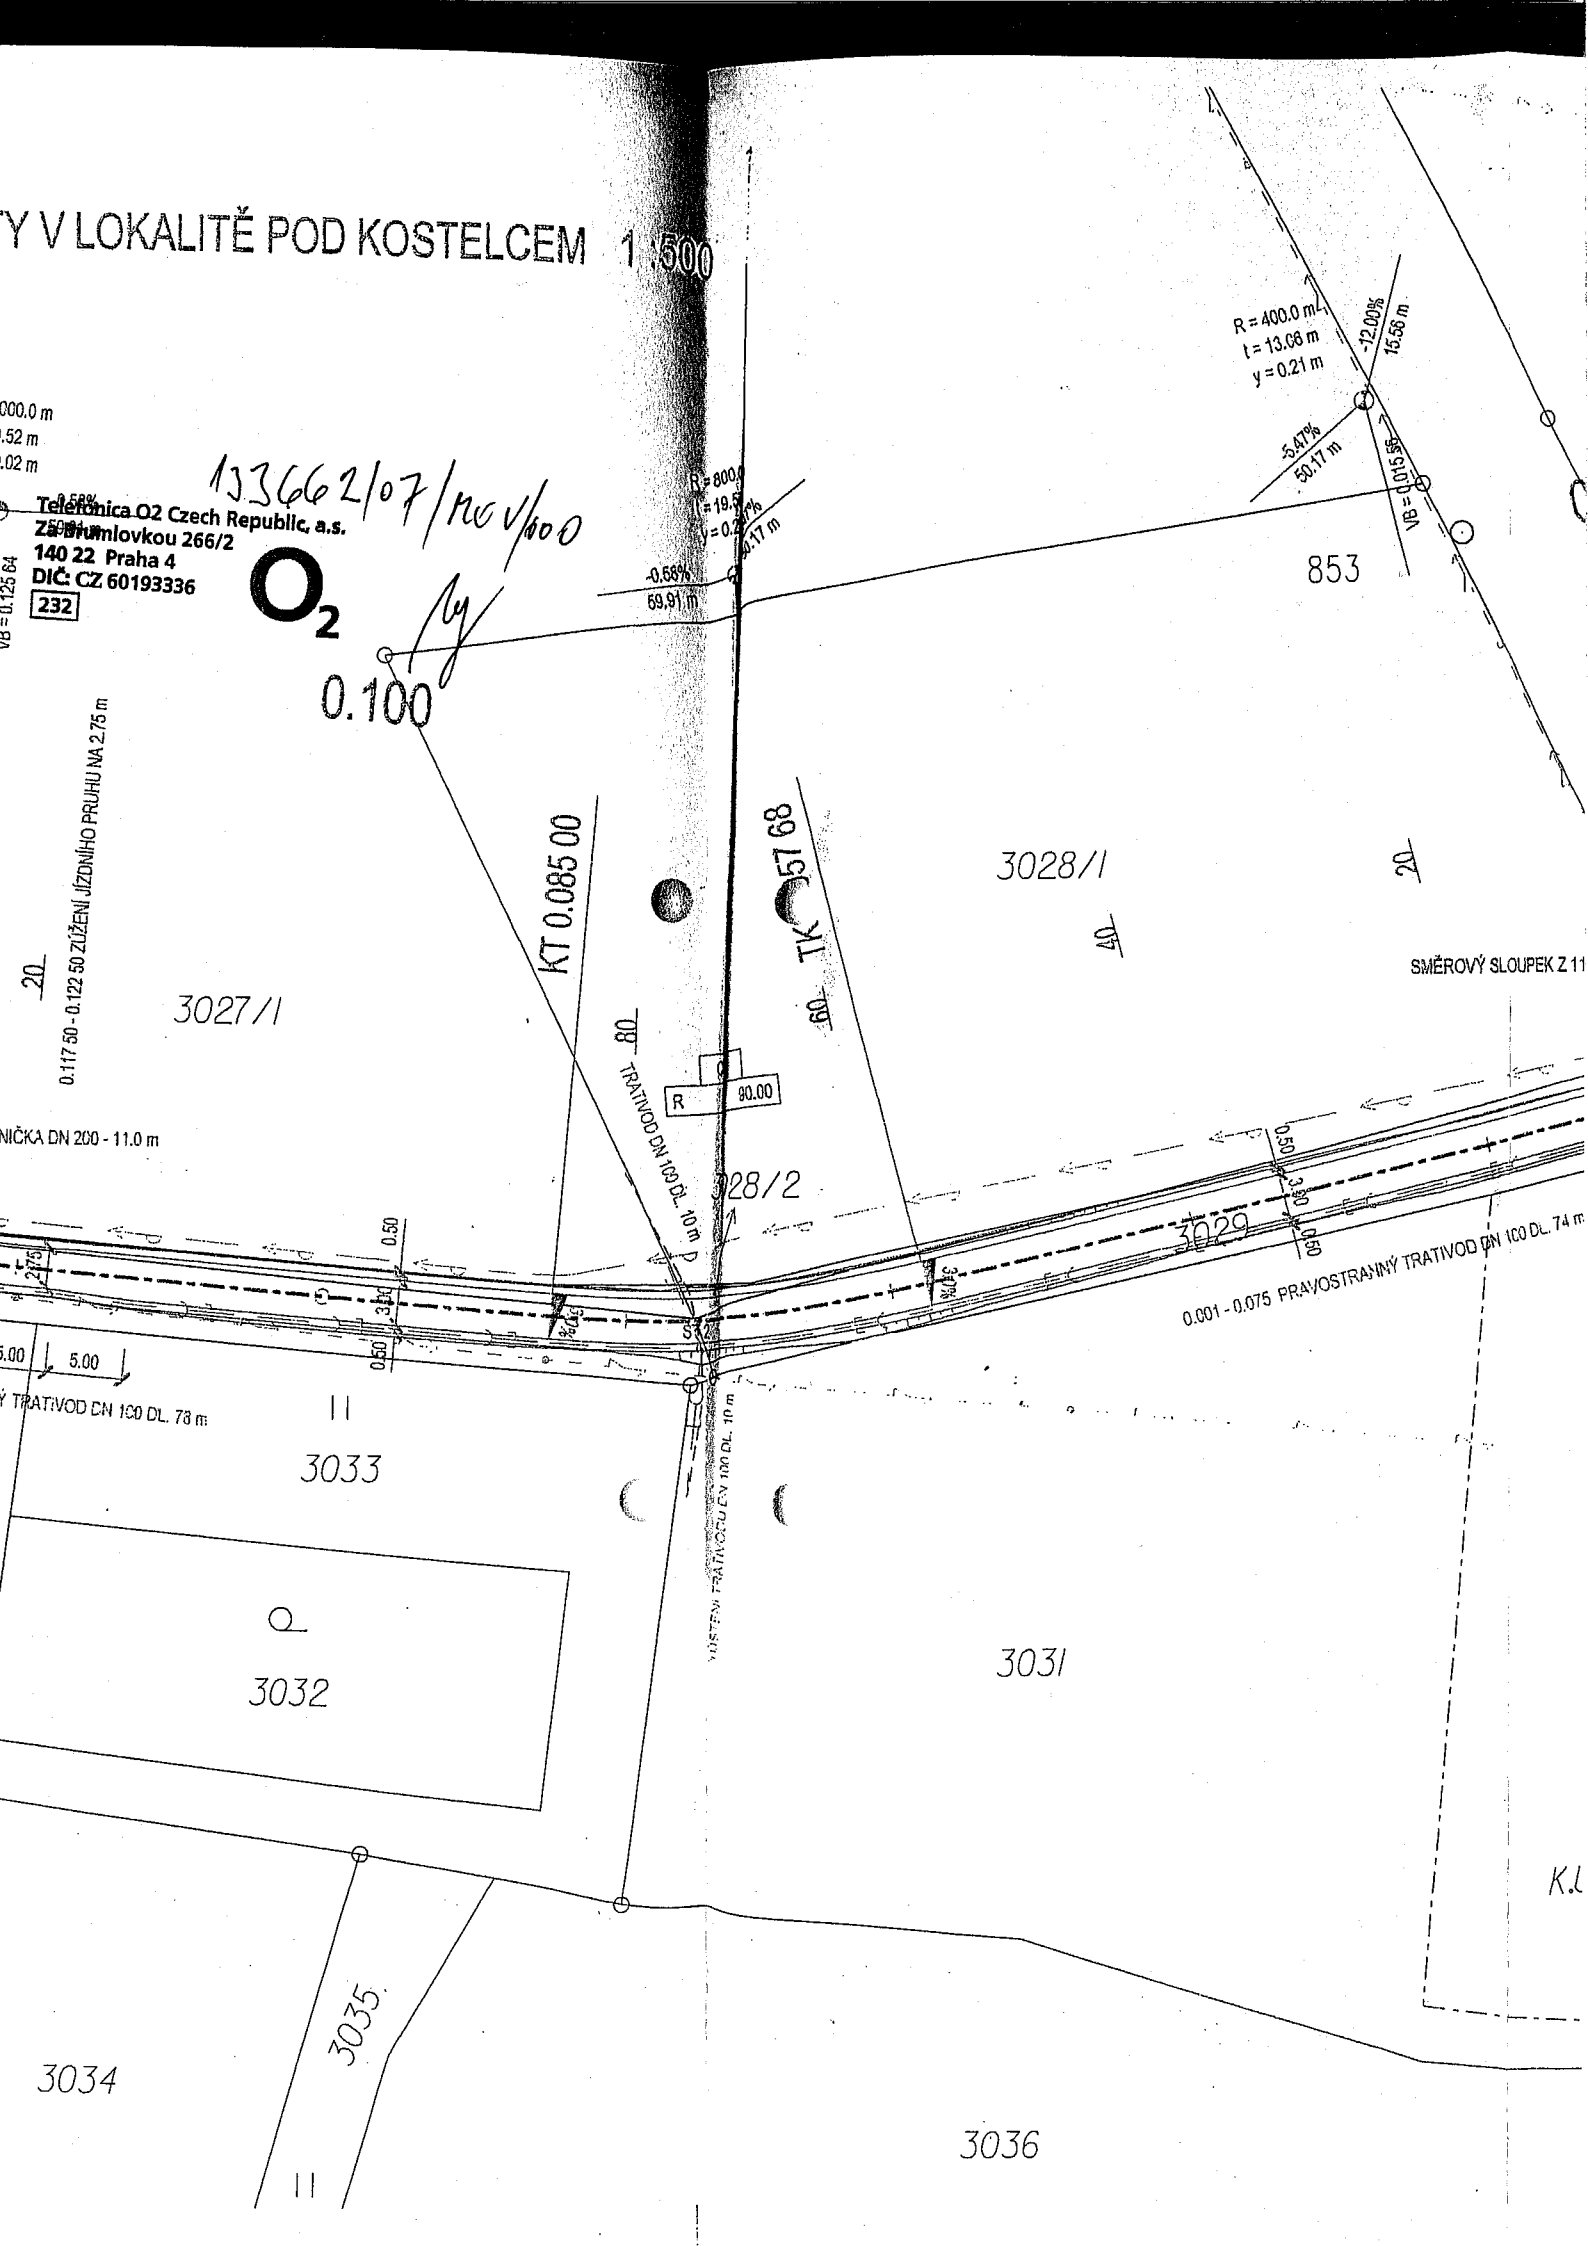

MAGISTRÁT MĚSTA HAVÍŘOVA

Svornosti 2, 736 01 Havířov-Město

Č. LISTU, 32

SPIS. ZNAK: S.1.2
SKART. ZNAK / LHŮTA P/30

VÁŠ DOPIS Č.J.: PúKa1181(J-1825/2003)07-Po
ZE DNE 26. 7. 2007
NAŠE Č.J.: OŽP/78675/Km/2007
POČET LISTŮ DOPISU: 2
VYŘIZUJE: Ing. Monika Krausová
TEL: 596 803 121
FAX: 596 803 350
E-MAIL: krausova.monika@havirov-city.cz

Pozemkový úřad Karviná
K. Sliwky 149
733 01 Karviná - Fryštát

DATUM: 21. 8. 2007

MINISTERSTVO ZEMĚDĚLSTVÍ POZEMKOVÝ ÚŘAD KARVINA	C dopor.
Došlo: 23. 08. 2007	Zpracov. <i>AG</i>
Č.j: 1345704	Ukl. zn.
Pril.: 12	

Ne medan

Koordinované závazné stanovisko pro stavební povolení

Dne 27. 7. 2007 obdržel Magistrát města Havířova, odbor životního prostředí příslušný podle ustanovení § 61 odst. 1 zákona č. 128/2000 Sb., o obcích (obecní zřízení) ve znění pozdějších předpisů a jako koordinátor stanovisek zahrnujících požadavky na ochranu všech dotčených veřejných zájmů, které hájí, podle ustanovení § 4 odst. 6 zákona č. 183/2006 Sb., o územním plánování a stavebním řádu, Vaši žádost o stanovisko k níže uvedenému záměru stavby:

„Polní cesta v lokalitě pod Kostelcem na pozemku parc. č. 3029, 3141/3, 3027/2, 3028/2 v k. ú. Horní Těrlicko“ podle projektové dokumentace zak. č. 070022 z dubna 2007.

Jedná se o výstavbu polní cesty, která bude realizována v trase stávající polní cesty. Stávající polní cesta bude odstraněna z důvodu nevyhovující konstrukce vozovky a šířkového uspořádání. Nová polní trasa je situována do stávající trasy. Jedná se o jednopruhovou, obousměrnou polní cestu, doplněnou o výhybnu, která bude sloužit jako sjezd na přilehlý pozemek parc. č. 3027/1. Polní cesta je navržena v celkové délce 152,46 m.

K předloženému záměru zaujímají dotčené orgány Magistrátu města Havířova následující stanoviska:

1. Ve vztahu k zákonu č. 185/2001 Sb., o odpadech a o změně některých dalších zákonů, ve znění pozdějších předpisů, podle § 79 odst. 4 písm. b):

S realizací stavby souhlasíme a pouze upozorníme:

- původce odpadů, které vzniknou při realizaci stavby, je povinen vést jejich průběžnou evidenci a předávat je pouze osobě oprávněné k nakládání s odpady;
- po realizaci stavby doklady o způsobu nakládání s odpady je původce povinen archivovat minimálně 5 let (§ 39 zákona o odpadech) a v případě, že bude správním orgánem vyzván, předloží je správnímu orgánu k nahlédnutí;
- v případě, že původce odpadů celkem vyprodukuje jejich limitní množství, je povinen k 15. 2. kalendářního roku podat hlášení o evidenci odpadů (§ 39 odst. 2 zákona o odpadech);
- s nebezpečnými odpady vzniklými při realizaci stavby může nakládat pouze osoba oprávněná k nakládání s nebezpečnými odpady, tj. mající souhlas podle § 16 odst. (3) zákona o odpadech, vydaný odborem životního prostředí Magistrátu města Havířova.

Vyřizuje: Ing. Chwistková, kl. 283

2. Ve vztahu k zákonu č. 86/2002 Sb., o ochraně ovzduší a o změně některých dalších zákonů, ve znění pozdějších předpisů, podle § 50 odst. 1 písm. a):

Dotčeným orgánem ochrany ovzduší je Obecní úřad Těrlicko.

Vyřizuje: Ing. Krausová, kl.121

3. Ve vztahu k zákonu č. 114/1992 Sb., o ochraně přírody a krajiny, ve znění pozdějších předpisů:

Zájmy chráněné tímto zákonem nebudou stavbou dotčeny.

Vyřizuje: Ing. Smola, kl. 338

4. Ve vztahu k zákonu č. 334/1992 Sb., o ochraně zemědělského půdního fondu ve znění pozdějších změn a předpisů:

Vzhledem k tomu, že stavbou bude dotčen zemědělský půdní fond, je třeba požádat orgán ochrany ZPF o souhlas k trvalému odnětí půdy ze ZPF. Tiskopis žádosti přiložen.

Vyřizuje: L. Křeménková, kl. 121

5. Ve vztahu k zákonu 289/1995 Sb., o lesích ve znění pozdějších předpisů:

Zájmy chráněné tímto zákonem nebudou stavbou dotčeny.

Vyřizuje: Ing. Tihounová, kl.338

6. Ve vztahu k zákonu č. 20/1987 Sb., o státní památkové péči, ve znění pozdějších změn a doplnění:

Zájmy chráněné tímto zákonem nebudou stavbou dotčeny.

Vyřizuje: Ivo Lipina, kl. 343

7. Ve vztahu k zákonu č. 13/1997 Sb., o pozemních komunikacích a zákonu č. 361/2000 Sb., o provozu na pozemních komunikacích ve znění pozdějších předpisů:

Veřejné zájmy chráněné těmito zákony budou stavbou dotčeny. Před zahájením stavebních prací je nutno požádat Magistrát města Havířova, jako příslušný správní úřad o stanovení přechodné a místní úpravy provozu na pozemních komunikacích.

Vyřizuje: P. Tvrdoň, kl. 391

Ostatní skutečnosti:

Ve vztahu k zákonu č. 254/2001 Sb., o vodách a o změně některých zákonů (vodní zákon), ve znění pozdějších předpisů:

Z hlediska výše uvedeného zákona ke stavbě nejsou připomínky.

Vyřizuje: A. Junková, kl. 277

Ve vztahu k zákonu č.183/2006 Sb., o územním plánování a stavebním řádu (Stavební zákon) – vyjádření z územního hlediska:

Dotčené pozemky parc.č. 3029, 3141/3, 3027/2, 3028/2 v k.ú. Horní Těrlicko nejsou součástí zastavěného území. Pozemky se nachází v zóně zemědělské krajiny.Vzhledem k tomu, že se jedná o výstavbu zpevněné místní komunikace v trase stávající polní cesty, nemáme z územního hlediska námitek s realizací předmětné stavby.

Vyřizuje: J. Matuštková, kl. 274

Chwistková
Ing. Jana N á v r a t o v á
vedoucí odboru životního prostředí
po dobu nepřítomnosti zastoupena

MAGISTRÁT MĚSTA HAVÍŘOVA
odbor životního prostředí

Ing. Dagmar Chwistkovou, vedoucí oddělení ochrany životního prostředí

Přílohy:

Formulář žádosti o souhlas k odnětí půdy ze ZPF

Počet listů přílohy: 1

Poznámka

Projektovou dokumentaci si vyzvedněte na odboru životního prostředí Mm Havířova, 1. patro, kancelář B 111 v úřední dny: pondělí, středa 8,00 – 17,00 hod, čtvrtek 8,00 – 14, 00 hod.

Na vědomí

SÚ Obecního úřadu Těrlicko, Horní Těrlicko 474, 735 42 Těrlicko



MINISTERSTVO ZEMĚDĚLSTVÍ
ČESKÉ REPUBLIKY

Doporučeně

ÚTVAR: Pozemkový úřad Karviná
Č. ÚTVARU: 7160

Dopravoprojekt Ostrava spol. s r.o.
Ing. Dvořák
Masarykovo nám. č. 5
702 00 Ostrava

VÁŠ DOPIS ZN.:
ZE DNE:

SPISOVÁ ZN.: J-1825/03
NAŠE ČJ.: PúKa 1392 (J-1825/03)2007-Cr

VYŘIZUJE: Ing. Chroboczek
Telefon: 596 309 325
FAX: 596 309 355
E-MAIL: PU_Karvina@mze.cz

ADRESA: K. Sliwky 149, 733 01 Karviná - Fryštát

DATUM: 2007-08-29

Zaslání vyjádření správce sítí a koordinovaného stanoviska.

Pozemkový úřad požádal správce sítí a Magistrát města Havířova o vyjádření k projektu Polní cesty v lokalitě Pod Kostelcem. V současné době potřebná vyjádření obdržel a v příloze Vám je zasílá k zapracování do projektu.

Vyhotovení a předání kompletní dokumentace pro stavební povolení na stavbu polní cesty očekáváme v termínu dle smlouvy o dílo č.S 707/2007-Cr.

Děkujeme za spolupráci.


S pozdravem

Ministerstvo zemědělství
POZEMKOVÝ ÚŘAD
KARVINÁ
733 01 Karviná-Fryštát, K. Sliwky 149
- 1 -

Ing. Alois Chlebus
ředitel pozemkového úřadu

Přílohy:

1. Koordinované závazné stanovisko pro stavební povolení Magistrátu města Havířova
č.j. OŽP/78675/Km/2007
2. Vyjádření o existenci sítě elektronických komunikací společností Telefónica O₂ Czech Republic, a.s.
č.j.: 133662/07/MOV/000
3. Vyjádření SMP Net, č.j.: 3403/2007-08-28
4. Stanovisko ČEZ Distribuce, a.s., značky 1011206143
5. Vyjádření SmVaK značky: 9773/V007085/P/2007/MA

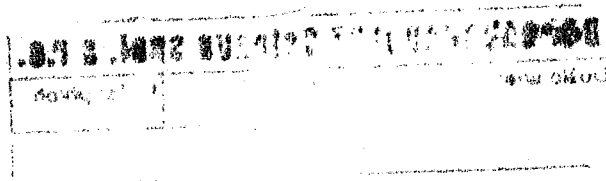



SKUPINA ČEZ

Dopravoprojekt Ostrava, spol. s r.o.
p. Dvořák
Masarykovo nám. 5/5
702 00 OSTRAVA

VÁŠ DOPIS ZNAČKY / ZE DNE

/

NAŠE ZNAČKA
1014448868

VYŘIZUJE / LINKA
Dalibor Tichý / 840 840 840

MÍSTO ODESLÁNÍ / DNE
Ostrava / 17.9.2007

Stanovisko ČEZ Distribuce, a.s., k žádosti ev.číslo 1014448868 vydané pro účely územního souhlasu
Údaje o žadateli (se vyplní jen jsou-li odlišné od údajů adresáta):

Jméno/název:

Adresa/sídlo:

Telefon:

Dat. nar./IČ:

DIČ:

Údaje o stavbě:

Název stavby: Polní cesta v lokalitě pod Kostelcem

Kat. území: Horní Těrlicko

Parc. číslo: Viz PD

Č. map. listu: Viz. PD

Předložené podklady: PD


ČEZ Distribuce, a.s. **souhlasí s vydáním stavebního povolení** pro výše uvedenou stavbu při dodržení následujících podmínek:

- Podmínky pro existující zařízení energetické společnosti
- Dle projektu
- Nutno dodržet podmínky dle prostorové normy

Toto stanovisko má platnost do **17.3.2008**

Poznámka: Při další korespondenci uvádějte značku podle záhlaví.

S pozdravem

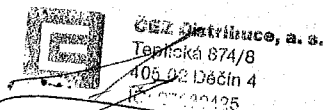
ČEZ Distribuce, a. s.
Teplická 874/8
405 02 Děčín 4
IČ: 27232425
Dalibor Tichý
Technik poskytování sítí - junior

ČEZ Distribuce, a. s.

Teplická 874/8, 405 02 Děčín 4 | IČ: 27232425, DIČ: CZ27232425
tel. zákaznické služby: 840 840 840, tel poruchy: 840 850 860, fax 378 002 008
e-mail: cez@cez.cz, www.cez.cz | bank. spoj.: KB Praha 35-4544580267/0100
zapsán v obchodním rejstříku u Městského soudu v Praze, oddíl B, vložka 9885