


Ved.odd.proj.: Ing. Petr Vávra		Autor. tech.: Mgr. K. Mandlíková	 POVODÍ LABE Povodí Labe, státní podnik Víta Nejedlého 951/8, Slezské Předměstí, 500 03 Hradec Králové	
Zodp. proj.: Mgr. K. Mandlíková		Kreslil: Mgr. K. Mandlíková		
Kraj: Pardubický	Obec: Heř. Městec	K.Ú. : Heř. Městec		
Investor : Povodí Labe, státní podnik, závod Pardubice				
Název akce : PODOLSKÝ POTOK, HEŘMANŮV MĚSTEC, OPRAVA ÚPRAVY V PARKU Ř.KM 12.850 - 13.500			Datum	Říjen 2021
			Stupeň	DSP+ DPS
			Pořadové číslo	3624
			Číslo stavby 122201003	Číslo přílohy C.1
Příloha : SITUAČNÍ VÝKRES ŠIRŠÍCH VZTAHŮ		Měřítko 1:1000		



SCALE 1 : 1 000

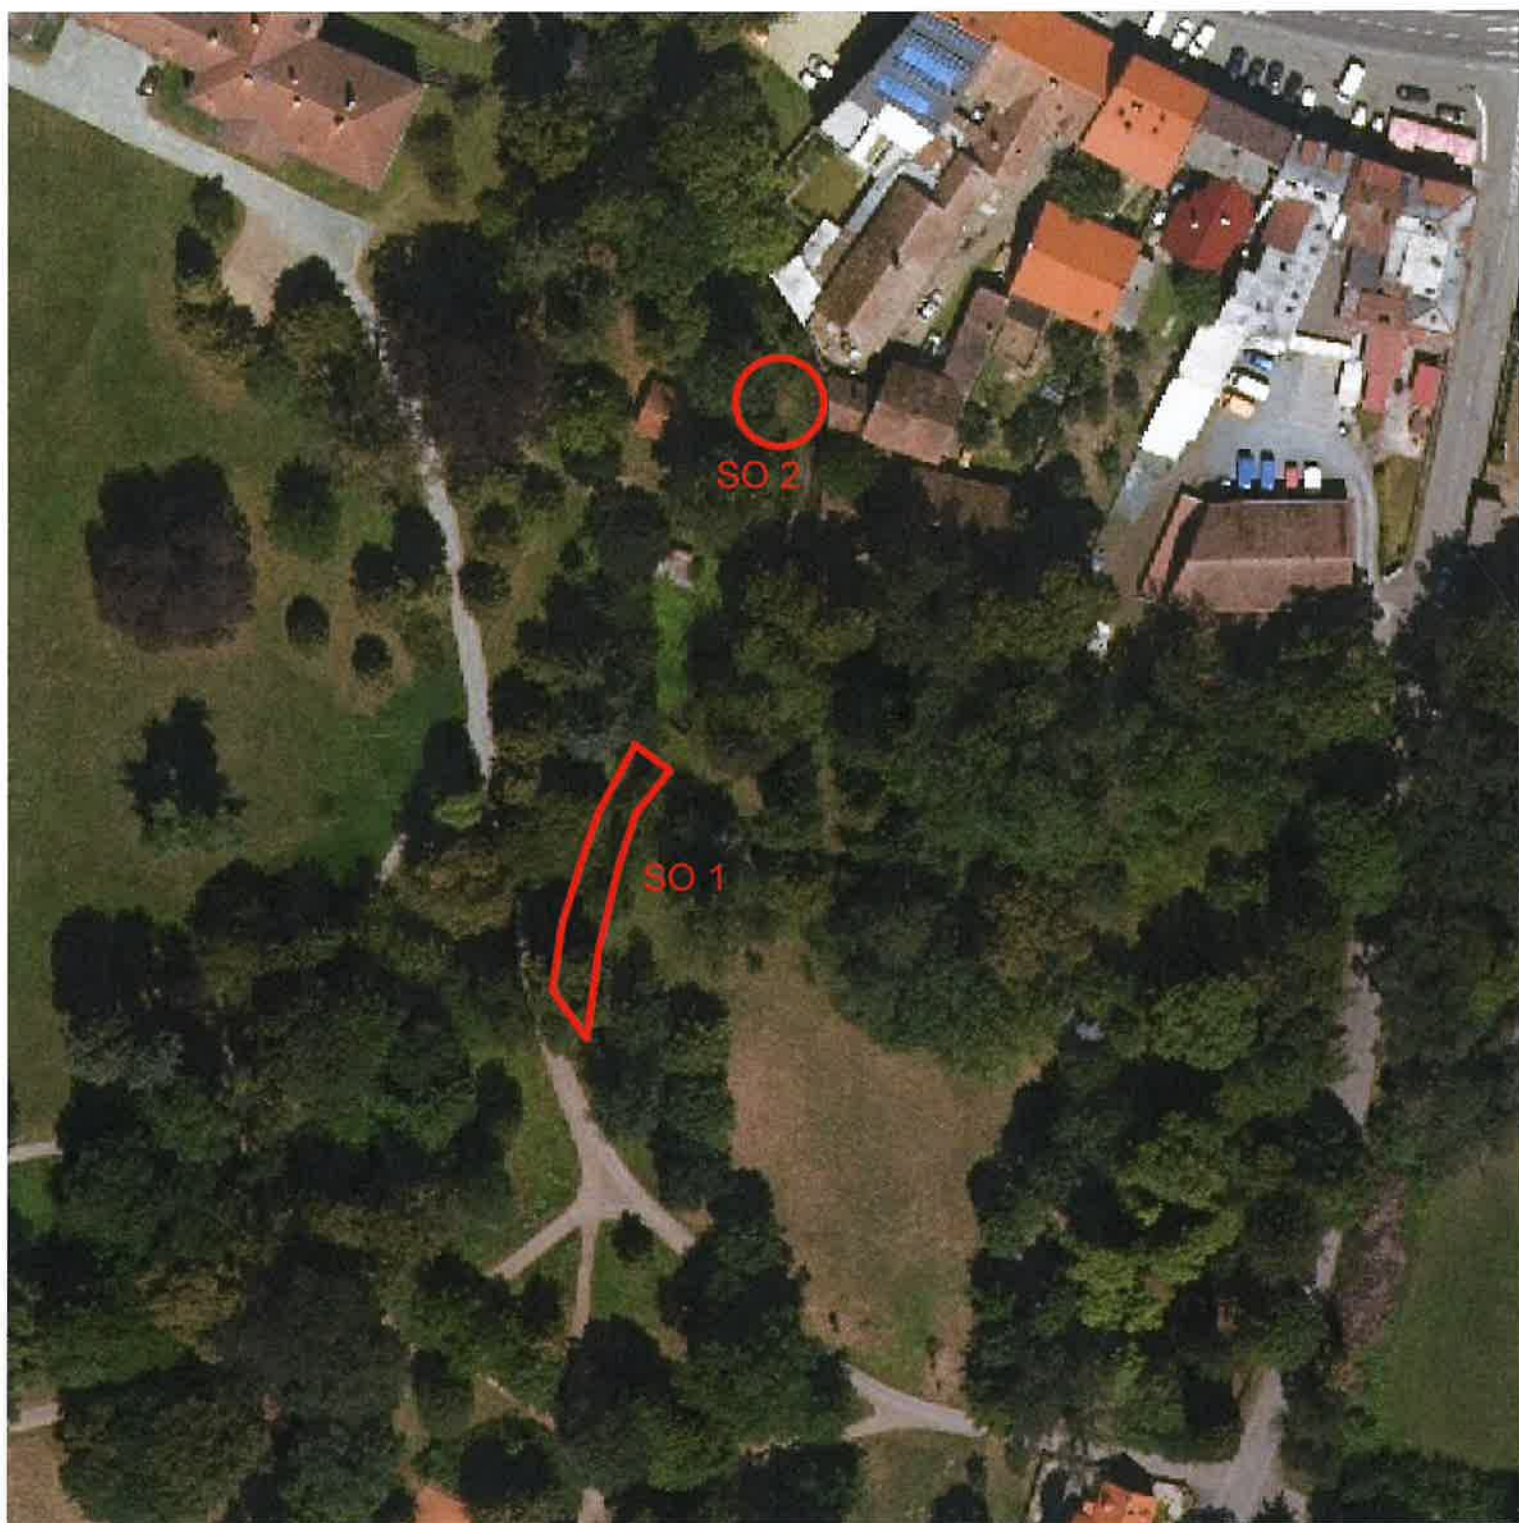