PF 1 KM 0.0000

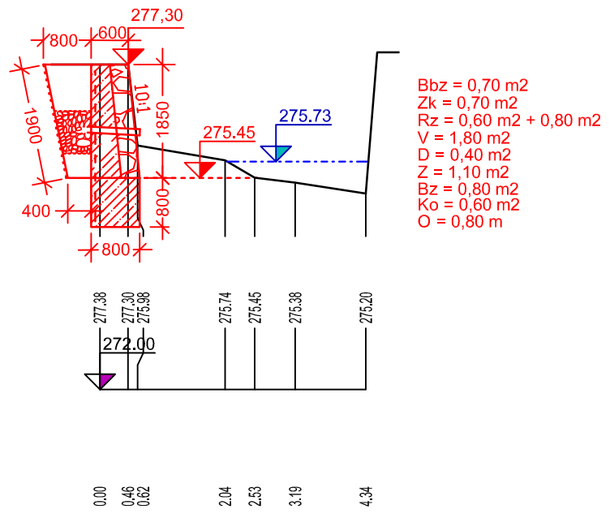

PF 3 KM 0.0080

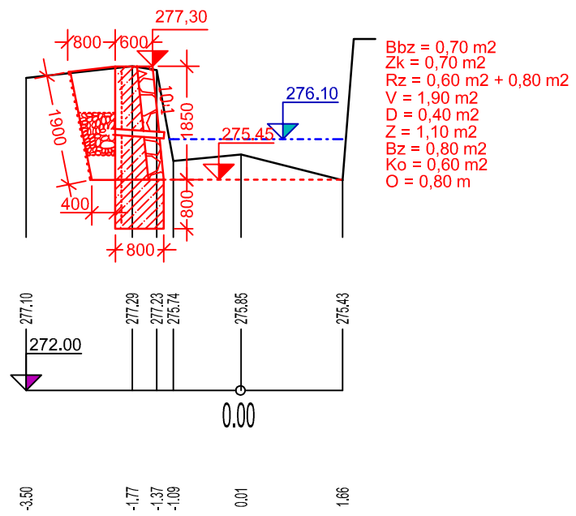

PF 2 KM 0.0040

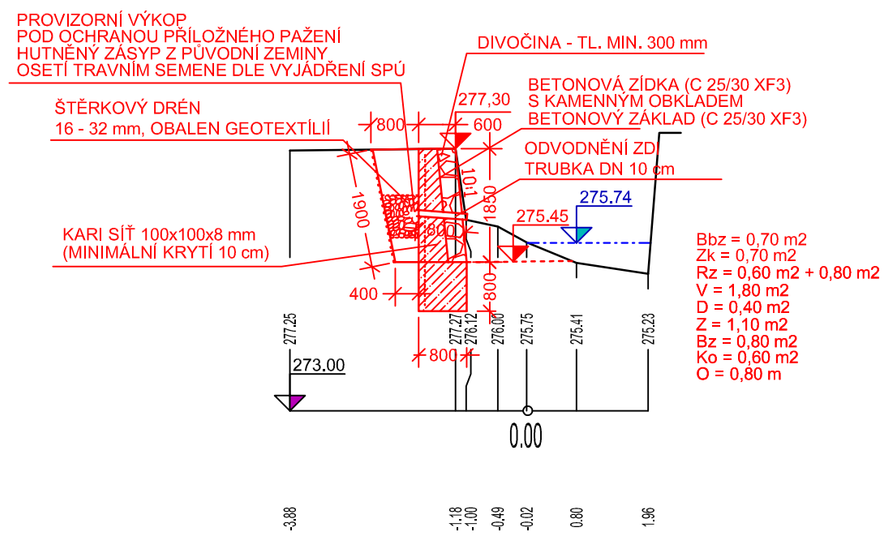

LEGENDA:

Bbz = BOURÁNÍ BETON. ZÁKLADU
Zk = ZÁKLAD ZDI
Rz = ROZEBRÁNÍ ZDI
V = VÝKOP
D = DRÉN
Z = ZÁSYP
Bz = BETON ZDI
Ko = KAMENNÝ OBKLAD
O = OSETÍ

Výškový systém: Balt po vyrovnání

Ved. odd. proj.	Ing. Petr VÁVRA		**Autor. tech.**	Mgr.K.MANDLÍKOVÁ
Zodp. proj.	Mgr. K.MANDLÍKOVÁ		**Kreslil**	Mgr.K.MANDLÍKOVÁ
Kraj: Pardubický	**Obec:** Heř. Městec		**K.Ú.:** Heřmanův Městec	
Investor: Povodí Labe, státní podnik, závod Pardubice				

Povodí Labe, státní podnik
Víta Nejedlého 951/8,
Slezské předměstí
500 03 Hradec Králové
POVODÍ LABE

Název akce:

PODOLSKÝ POTOK, HEŘMANŮV MĚSTEC, OPRAVA ÚPRAVY V PARKU
Ř.KM 12,850 - 13,500

Příloha:

PŘÍČNÉ PROFILY SO 02

Datum	Říjen 2021
Stupeň	DSP + DPS
Pořadové číslo	3624
Číslo stavby 122201003	**Č. přílohy** **D.5**
Měřítko 1:100	