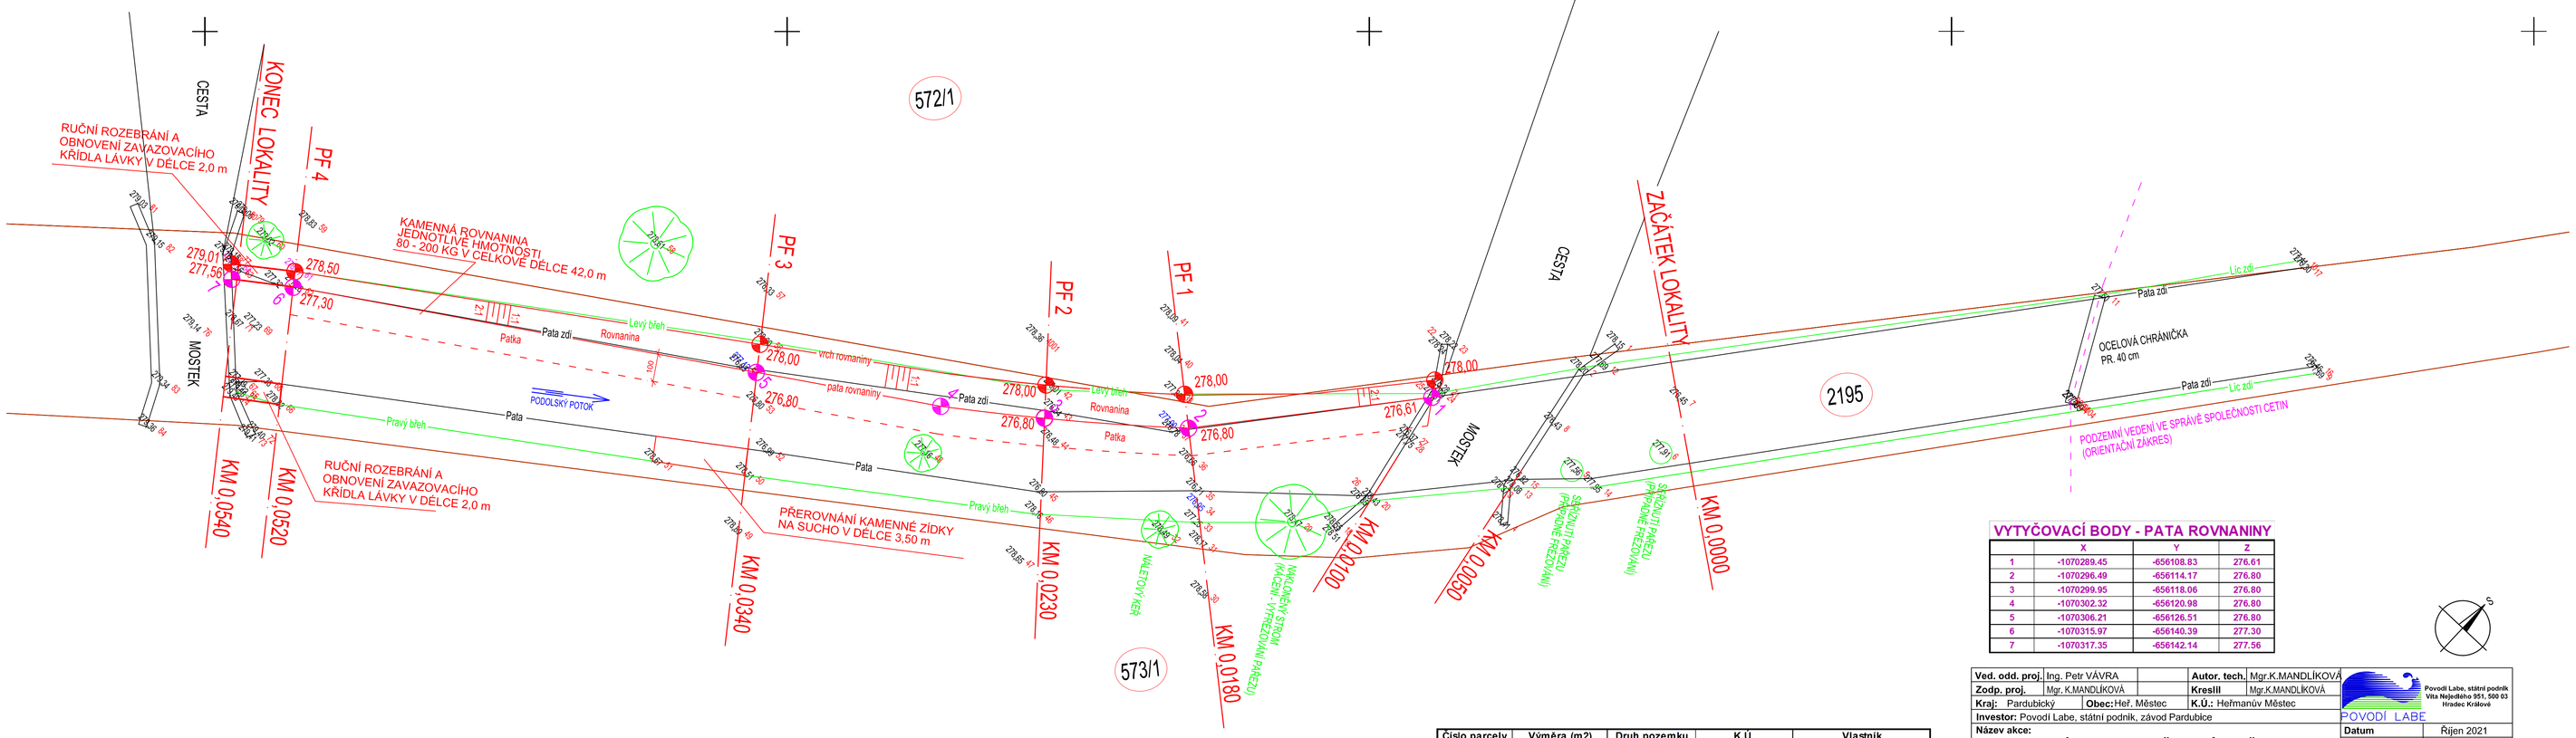

Číslo parcely	Výměra (m2)	Druh pozemku	K.Ú.	Vlastník
572/1	198491	ostatní plocha	Heřmanův Městec	HLAVNÍ MĚSTO PRAHA
573/1	145899	ostatní plocha	Heřmanův Městec	HLAVNÍ MĚSTO PRAHA
2140/1	9888	ostatní plocha	Heřmanův Městec	Město Heřmanův Městec
2195	10857	vodní plocha	Heřmanův Městec	Česká republika
2195		vodní plocha	Heřmanův Městec	Povodí Labe, státní podnik

VYTYČOVACÍ BODY - PATA ROVNANINY

	X	Y	Z
1	-1070289.45	-656108.83	276.61
2	-1070296.49	-656114.17	276.80
3	-1070299.95	-656118.06	276.80
4	-1070302.32	-656120.98	276.80
5	-1070306.21	-656126.51	276.80
6	-1070315.97	-656140.39	277.30
7	-1070317.35	-656142.14	277.56

Ved. odd. proj.	Ing. Petr VÁVRA		**Autor. tech.**	Mgr.K.MANDLÍKOVÁ	
Zodp. proj.	Mgr. K.MANDLÍKOVÁ		**Kresli**	Mgr.K.MANDLÍKOVÁ	
Kraj:	Pardubický	**Obec:** Heř. Městec	**K.Ú.:** Heřmanův Městec		
Investor: Povodí Labe, státní podnik, závod Pardubice					
Název akce:	PODOLSKÝ POTOK, HEŘMANŮV MĚSTEC, OPRAVA ÚPRAVY V PARKU Ř.KM 12,850 - 13,500			**Datum**	Říjen 2021
				Stupeň	DSP + DPS
				Pořadové číslo	3624
				Číslo stavby 122201003	**Č. přílohy** C.3
Příloha:	KOORDINAČNÍ SITUAČNÍ VÝKRES SO 01			**Měřítko** 1:100	

Povodí Labe, státní podnik
Víta Nejedlého 951, 500 03 Hradec Králové
POVODÍ LABE