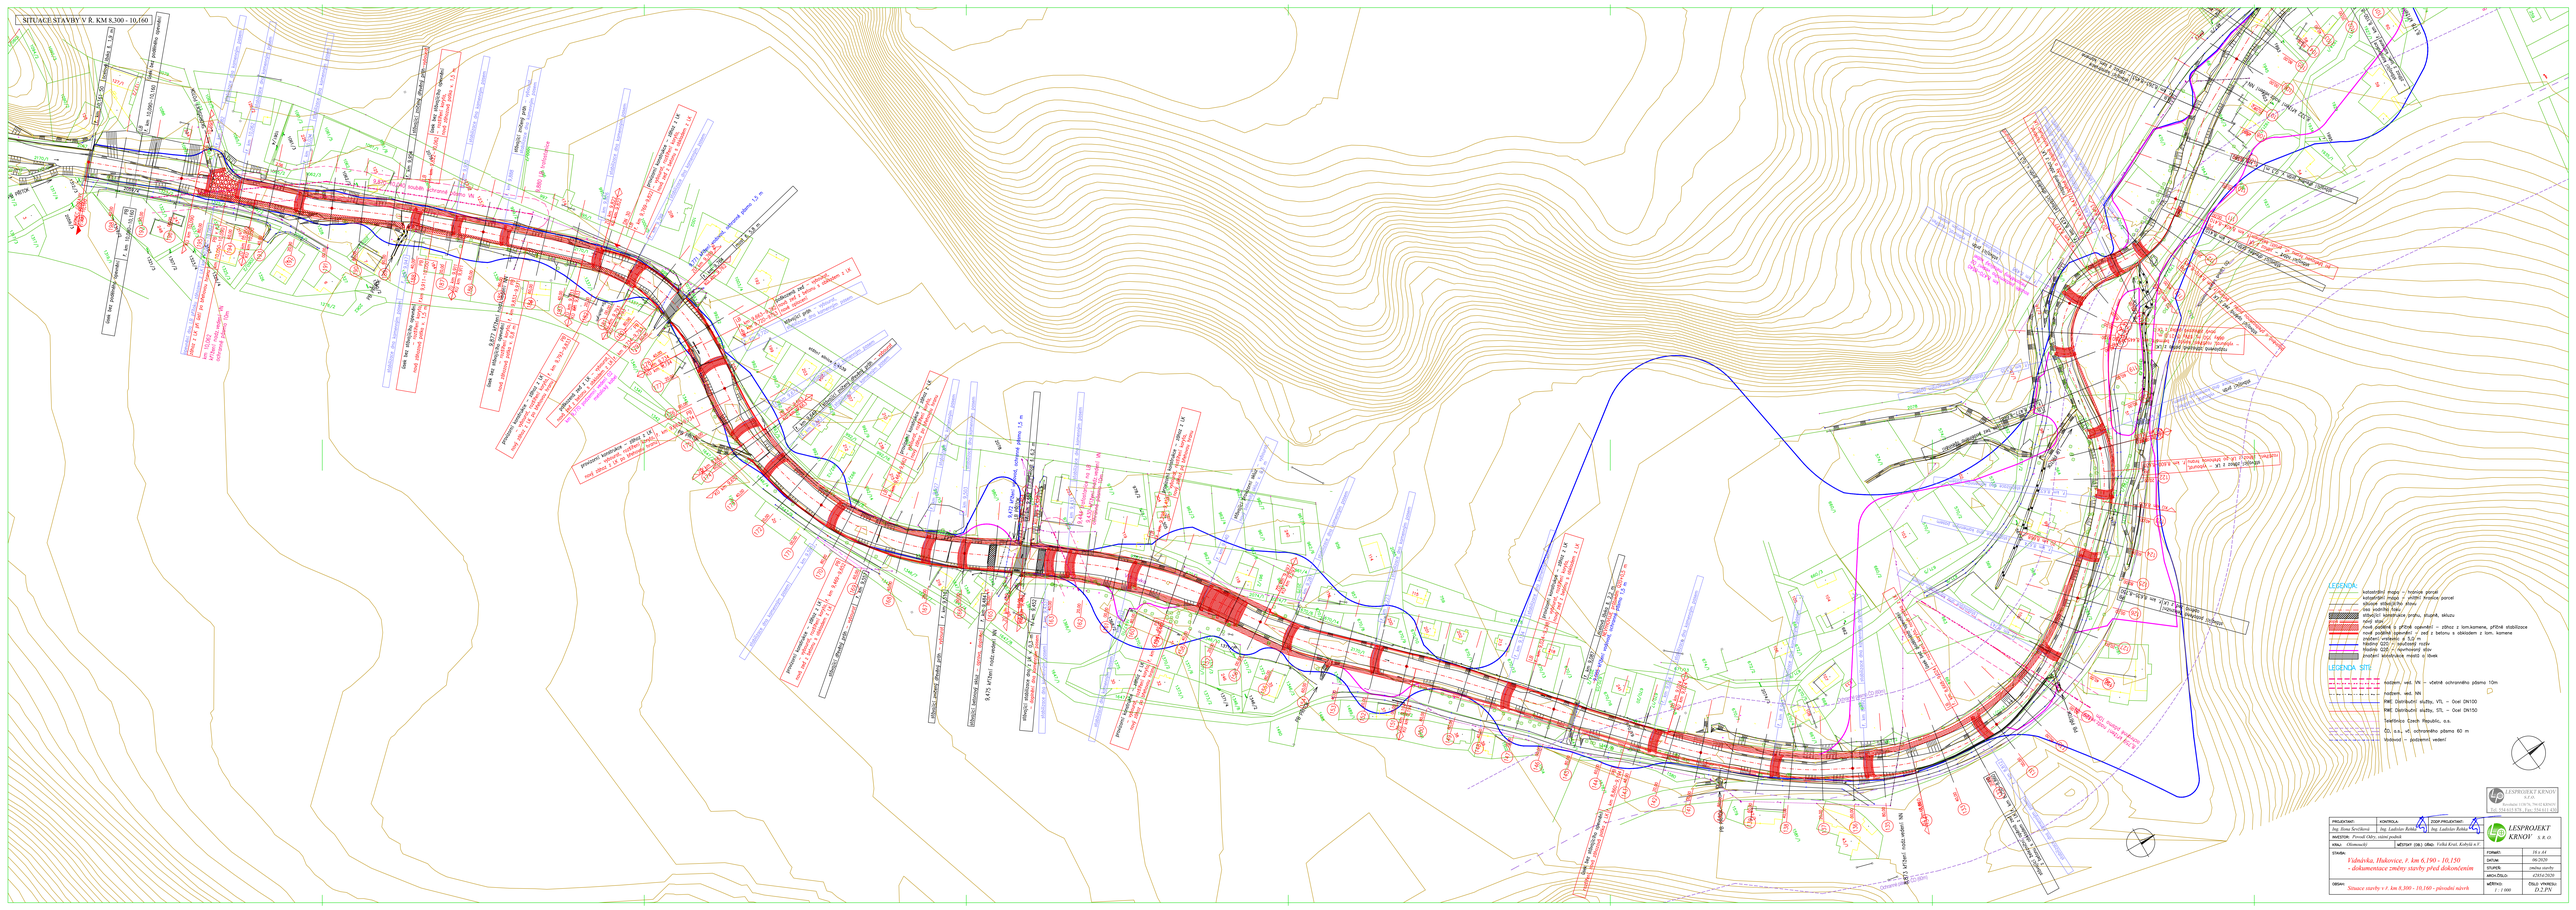
SITUACE STAVBY V Ř. KM 8,300 - 10,160
LEGENDA:
katastrální mapy – hranice parcel
katastrální mapa – vnitřní hranice parcel
stávající stabilizace stavu
ceste vnitřní fáze
stávající kamenné prvky, stupně, skluzu
nové stavy
nové podélné a příčné opevnění – zdroj z lom.kamene, příčné stabilizace
nové podélné opevnění – zdroj z betonu s obkladem z lom. kamene
zadání vrtaných a 3,0 m
hladina GZD – nevrtaná rozdíl
hladina GZD – nevrtaná zlín
zvoření kolektivní mezi a dvek
LEGENDA SÍTÍ:
nadzem. ved. VN – včetně ochranného pásma 10m
nadzem. ved. NN
PWE Distribuční služby, VTL – Ocel DN100
PWE Distribuční služby, STL – Ocel DN150
Telefónica Czech Republic, a.s.
ČD, a.s., vč. ochranného pásma 60 m
Vodovod – podzemní vedení
LESPROJEKT KRNOV S.R.O.
Tel. 554 611 878, Fax 554 611 430
PROJEKTANT: Ing. Ilona Sevčíková
KONTROLA: Ing. Ladislav Rotka
ZÁSP.PROJEKTANT: Ing. Ladislav Rotka
MAJESTOR: Pavnad Oldry, státní podnik
KRAJ: Olomoucký
MĚSTSKÝ (OB.) ÚŘAD: Velká Kraš, Kobylá a.V.
STAVBA: Vidnávka, Hukovice, 1. km 6,190 - 10,150 - dokumentace změny stavby před dokončením
OBSAH: Situace stavby v 1. km 8,300 - 10,160 - původní návrh
FORMÁT: 18 x A4
DATUM: 06/2020
STUPEŇ: změna stavby
MÍCH.ČÍSLO: 4203/2020
MĚŘÍTKO: 1 : 1 000
ČÍSLO VÝKRESU: D.2.PN