PŘÍČNÉ ŘEZY

M 1 : 200
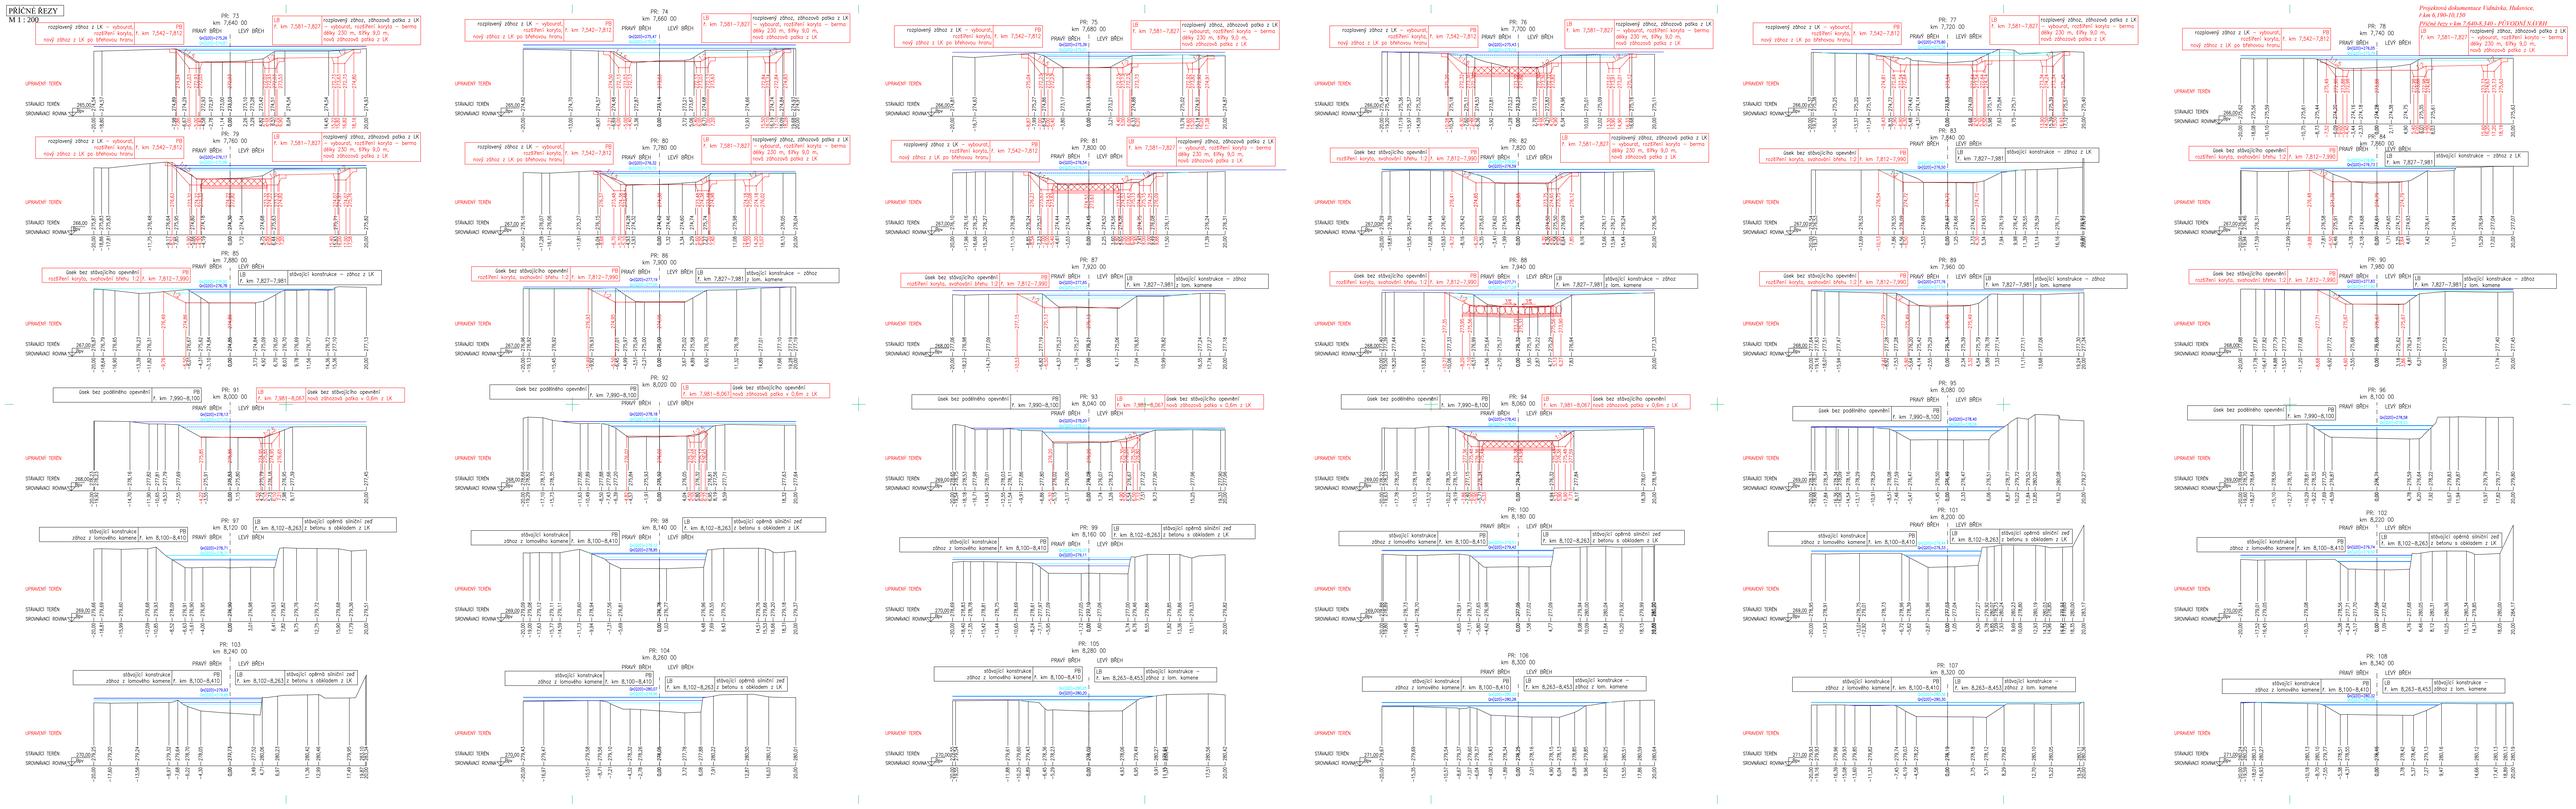
Projektová dokumentace Vlášská, Hukovice,
4.km 6,190-10,150
TÝDNÍ/NOC v km 7,640-8,340 - PŮVODNÍ NÁVRH