


VZOROVÝ ŘEZ - OPĚRNÁ ZEĎ Z BETONU S LÍCNÍM ZDIVEM Z LOM. KAMENE, M 1:25

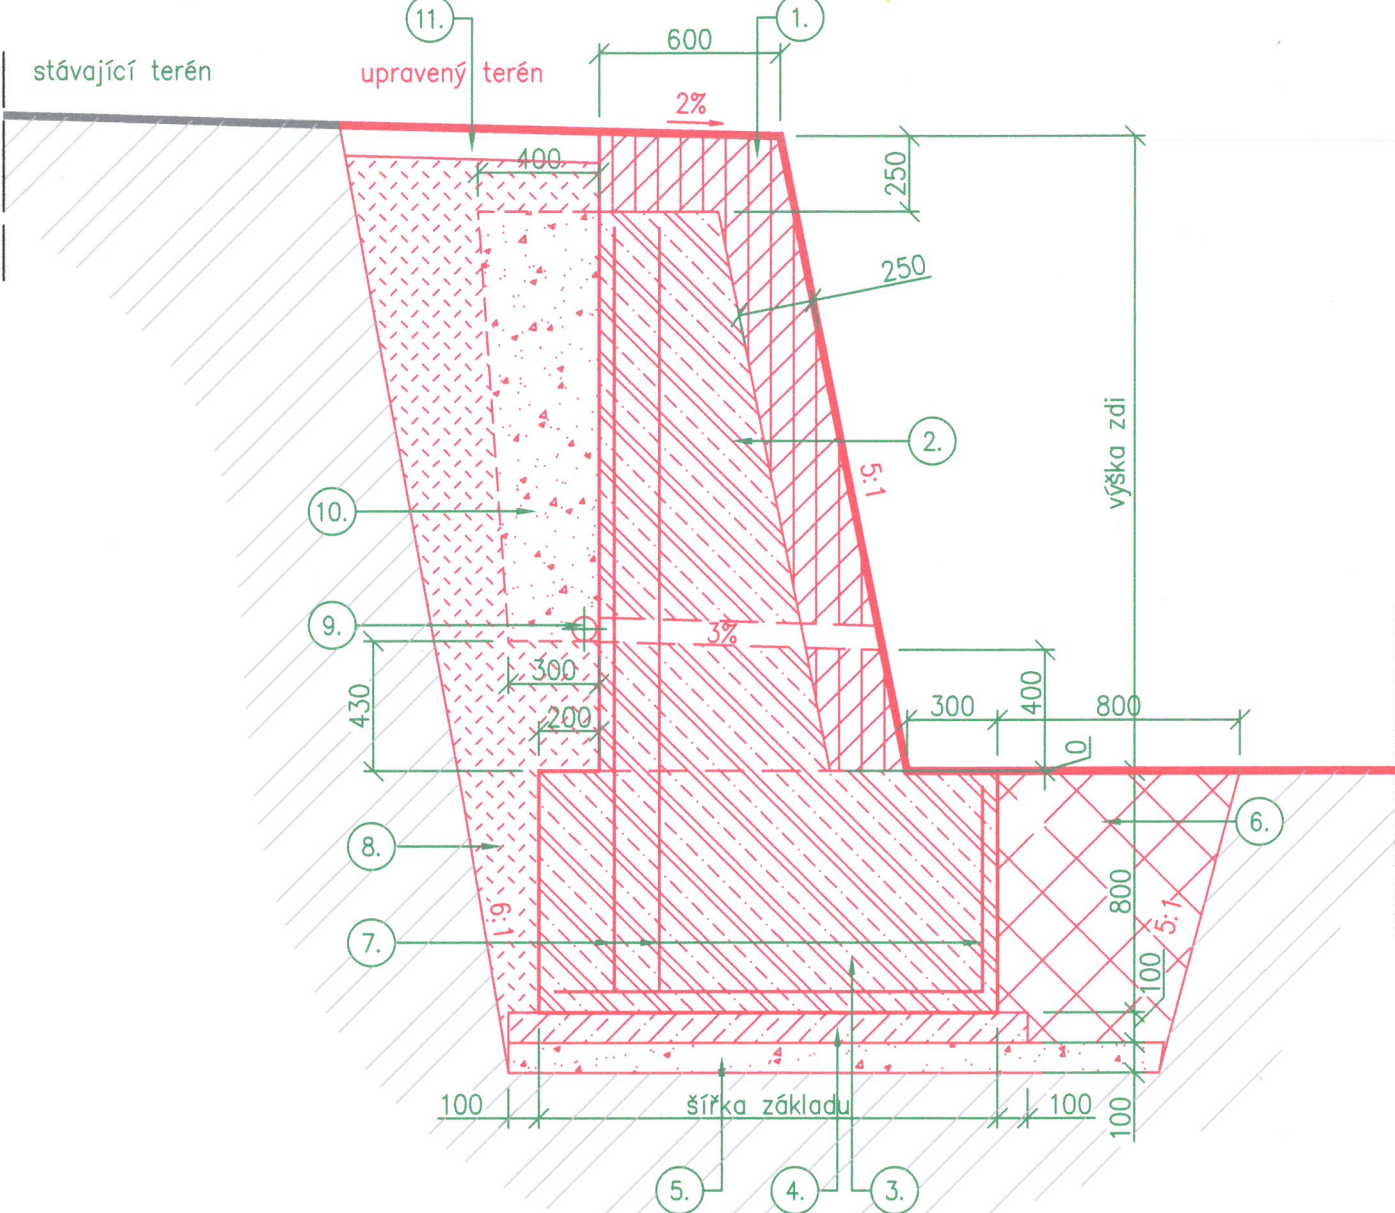


LEGENDA:

1. – zdivo obkladní z lomového kamene na MC, tl. 250 mm
rozměr kamene: dl. 250 mm x v. 250–375 mm
2. – zeď z vodostavebního betonu tř. C 30/37 – XF3
3. – základ z vodostavebního betonu tř. C 30/37 – XF3
4. – podkladní beton tř. C 12/15 – X0 tl. 100 mm
5. – podkladní lože z drčeného kameniva fr. 8–32 mm, tl. 100 mm
(podklad z DK bude prováděn v případě, že základová spára nebude dostatečně únosná)
6. – hrubý lomový kámen hm. 500–800kg, ds min 600mm, do rýhy hl. 0,8 m
7. – vyztužení zdi a základu kari sítí KY49 Ø8/100/100 mm krytí 50 mm
8. – zhuťný zásyp
9. – odvodnění rubu zdi – flexibilní drenáž DN80mm překrytá geotextilií
10. – protimrazový klín – štěrkodrt fr. 32–63 mm hutněný
11. – úprava pláně vč. zhuťnění a osetí


POZNÁMKA:

OPĚRNÁ GRAVITAČNÍ ZEĎ

- Úprava koruny zdi, vyspárované zdivo na MC ve sklonu 2%,
- úprava pláně v šířce cca 1,5 m,
- odvodnění rubu zdi PE trubkou (šedá) DN 80 mm v osové vzdálenosti 4,0 m, ve výšce 400 mm nad niveletou, napojenou na podélnou flexibilní drenáž DN 80 mm, spádování skrze zeď 3%,
- dilatace bude průběžná přes celou konstrukci i základ po vzdálenostech 6 m, použity PVC pásy (např. SIKA, apod.) + extrudovaný polystyren, PU tmel,
- před patu zdi bude uložen hrubý záhozový lomový kámen,
- další požadavky viz TZ.

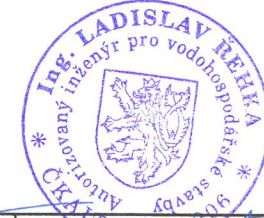

LESPROJEKT KRNOV
S.R.O.
Revoluční 1138/76, 794 02 KRNOV
Tel. 554 615 878, Fax: 554 611 430

PROJEKTANT: <i>Ilona Ševčíková</i>	KONTROLA: <i>Ing. Ladislav Řehka</i>	ZODP. PROJEKTANT: <i>Ing. Ladislav Řehka</i>	 LESPROJEKT KRNOV S. R. O.	
INVESTOR: Povodí Odry, státní podnik	KRAJ: Olomoucký	MĚSTSKÝ (OB.) ÚŘAD: Velká Kraš, Kobylá n. V.		
STAVBA: <i>Projektová dokumentace Vidnávka, Hukovice, ř.km 6,190 - 10,150</i>			FORMÁT:	4x A4
			DATUM:	12/2017
			STUPEŇ:	DPS
			ARCH. ČÍSLO:	42854/2016
OBSAH: <i>Vzorový výkres podélného opevnění</i>			MĚŘÍTKO: 1:50, 1:25, 1:10	ČÍSLO VÝKRESU: D.5

DETAIL DILATACE
OPĚRNÉ ZDI, M 1:10

