




PŮDORYS ZAJIŠTĚNÍ STAVEBNÍ JÁMY - VSTUPNÍ ŠACHTA
SO 04.2
1:100

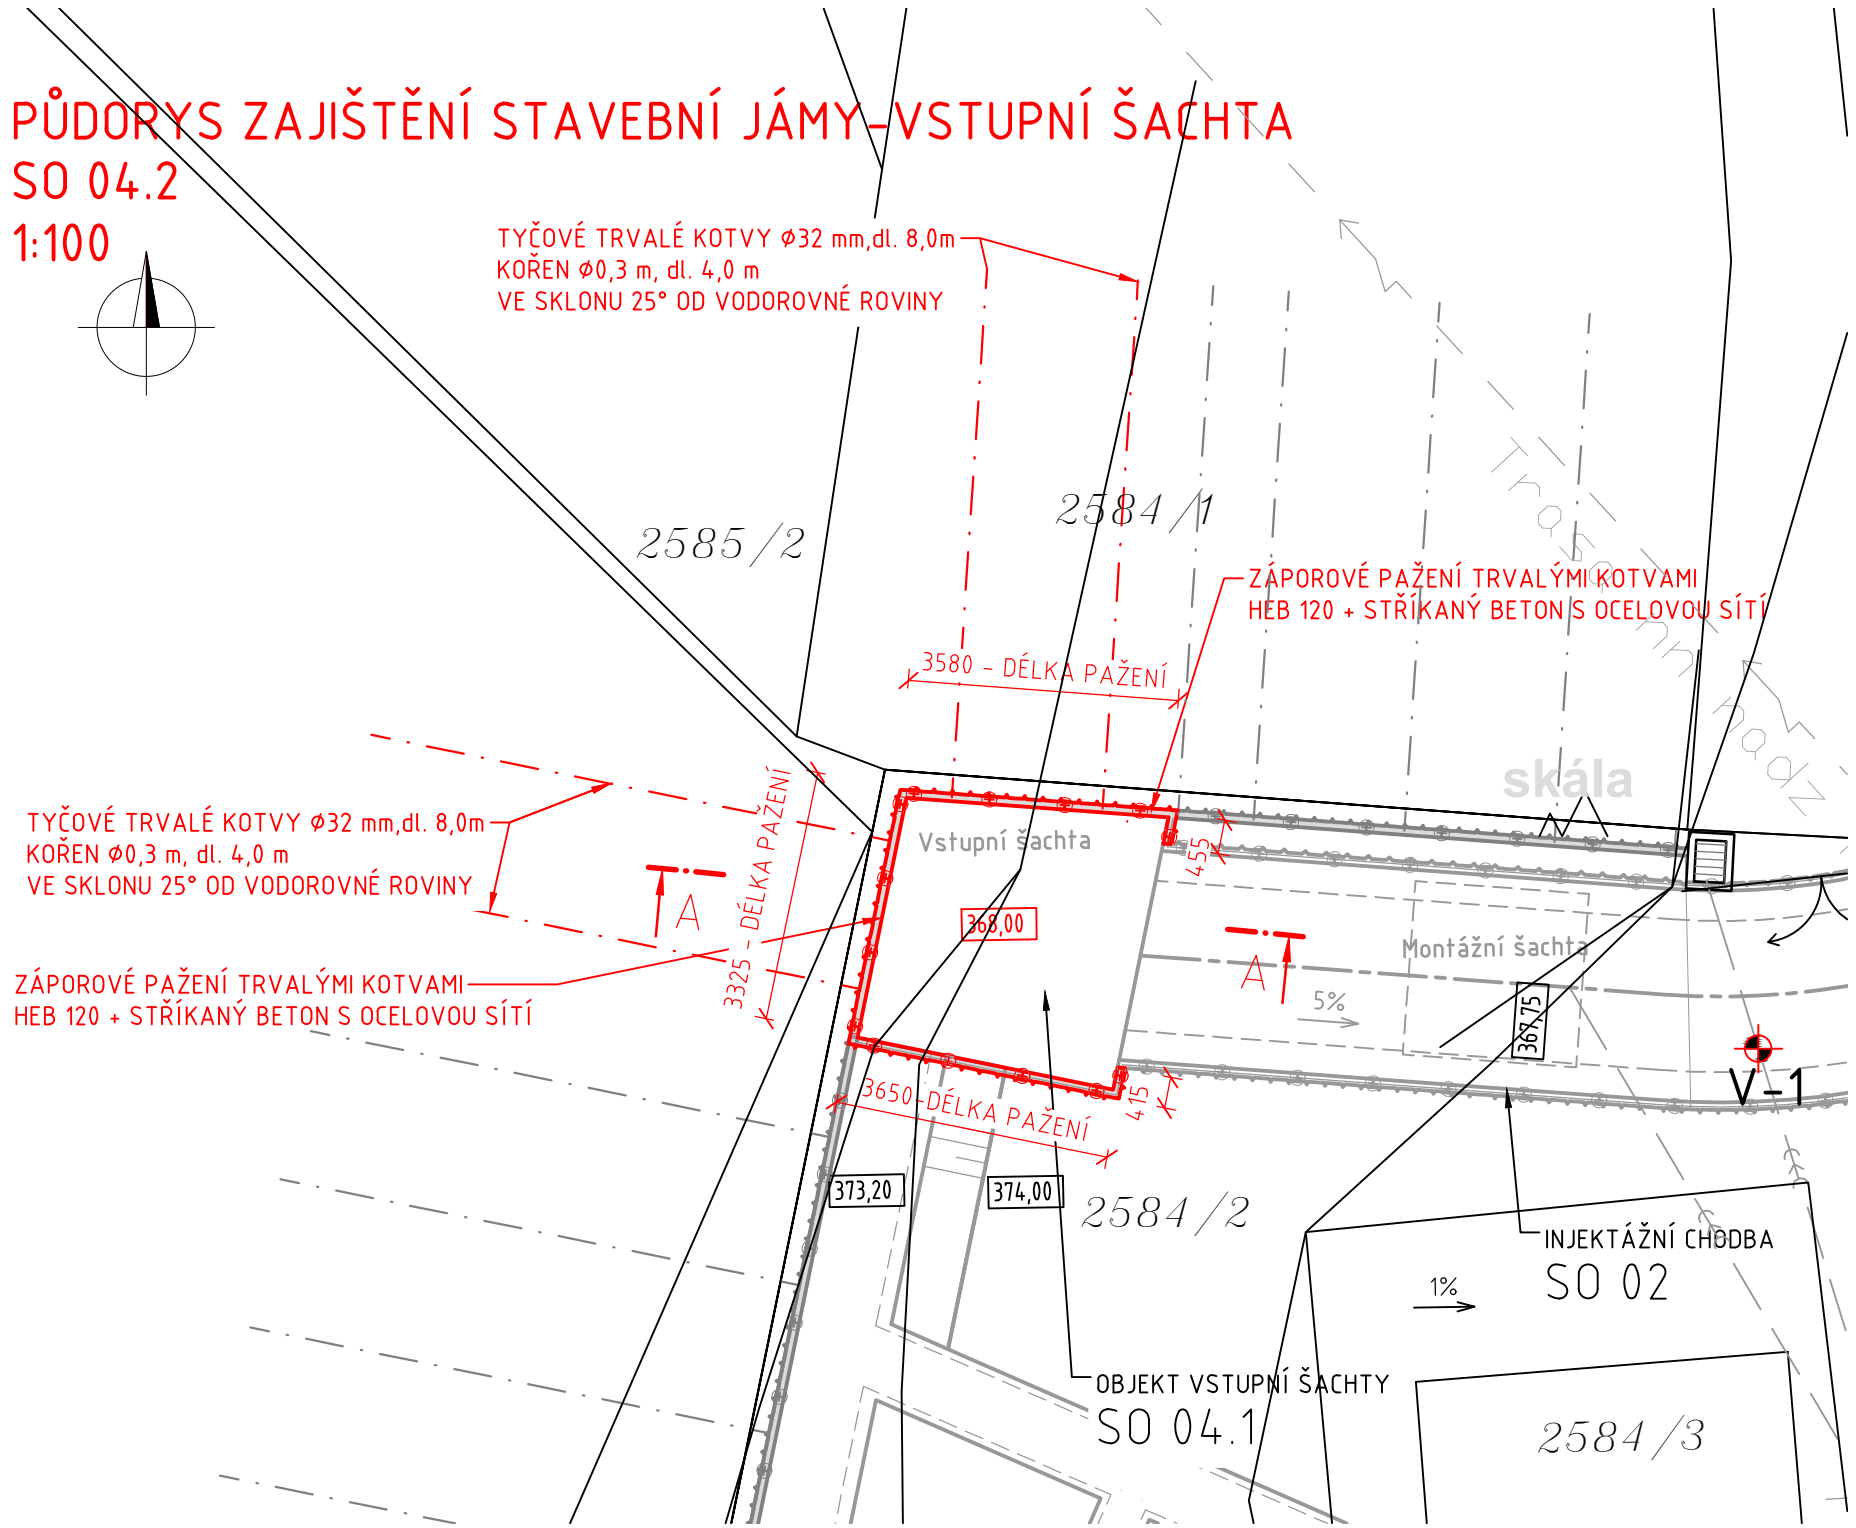


POHLED NA ZAJIŠTĚNÍ STAVEBNÍ JÁMY - VSTUPNÍ ŠACHTA
SO 04.2
1:100

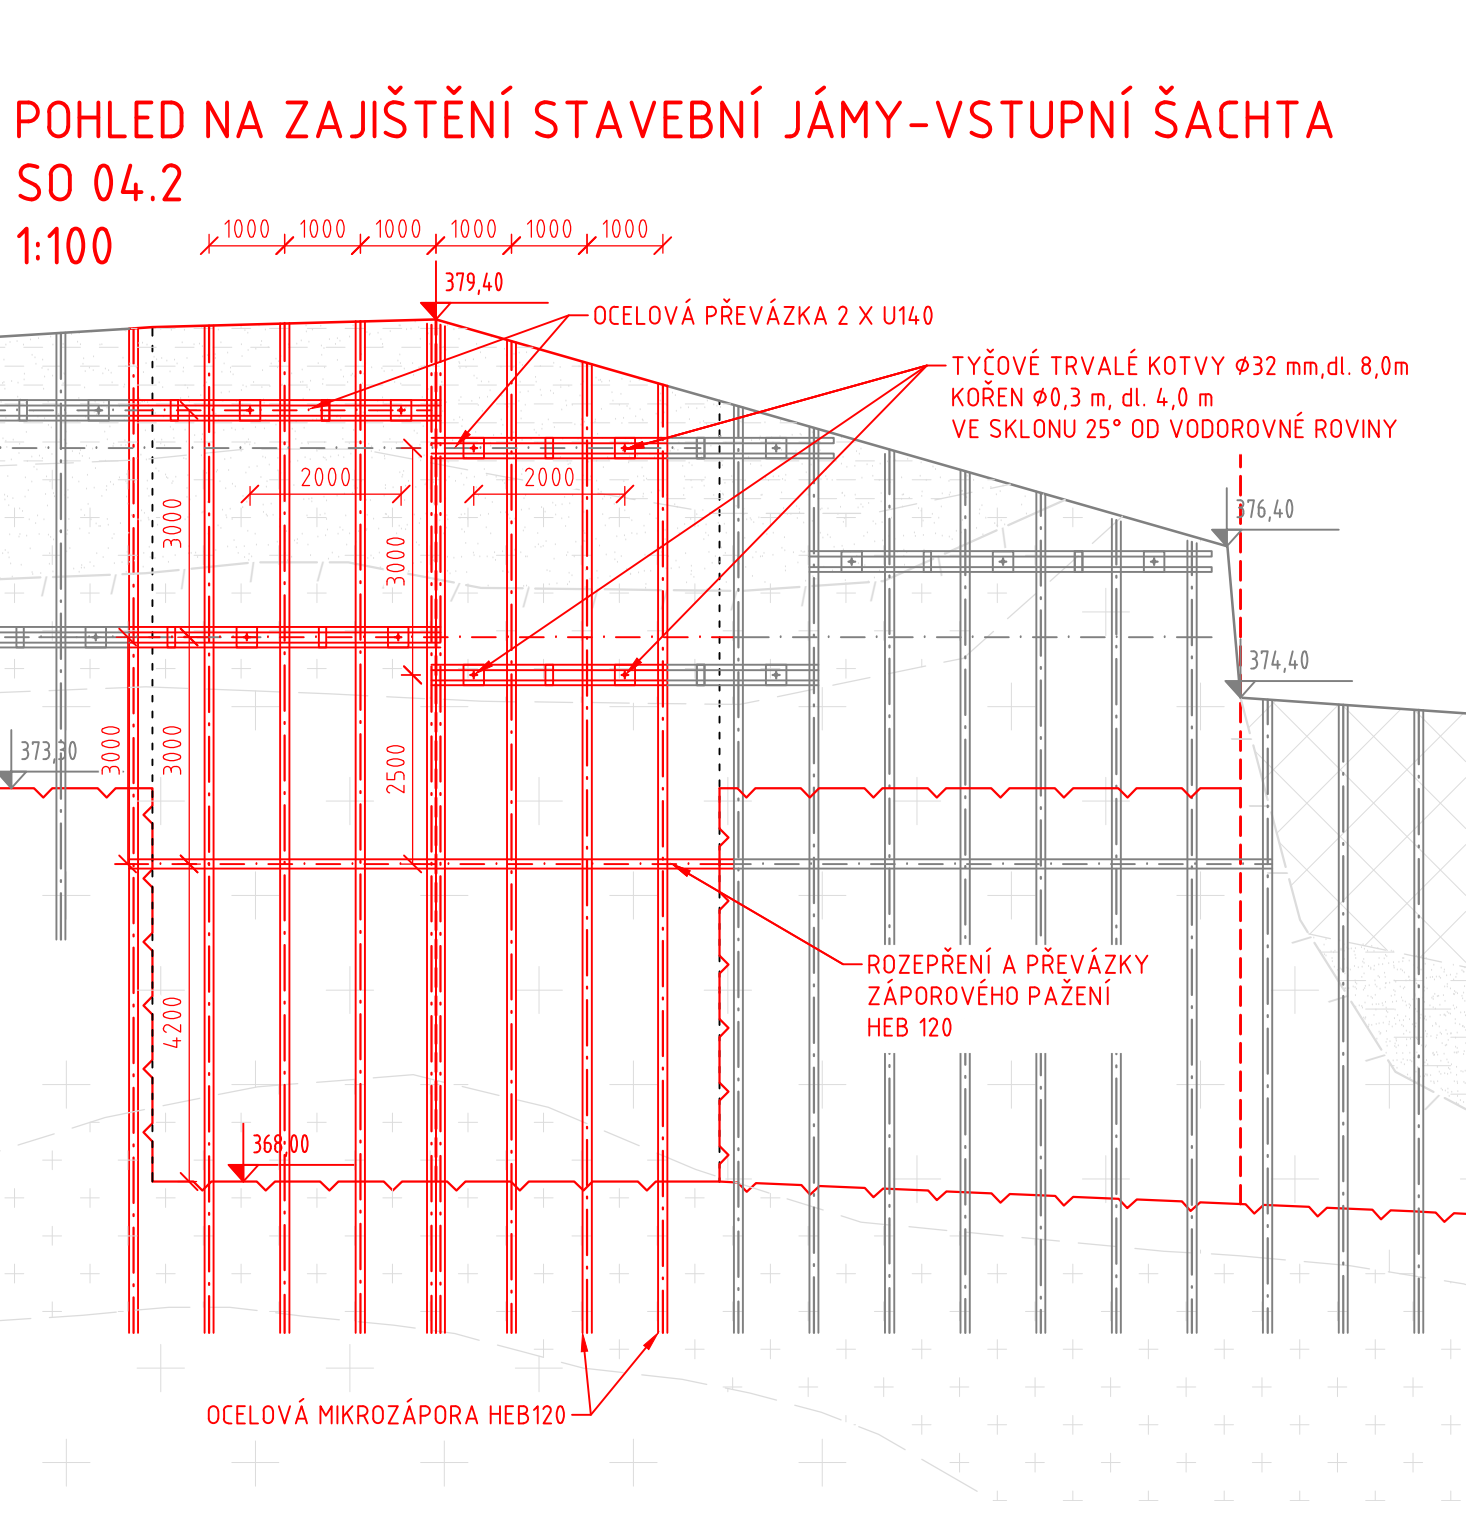


PŮDORYS ZAJIŠTĚNÍ STAVEBNÍ JÁMY
SO 04.2
1:100

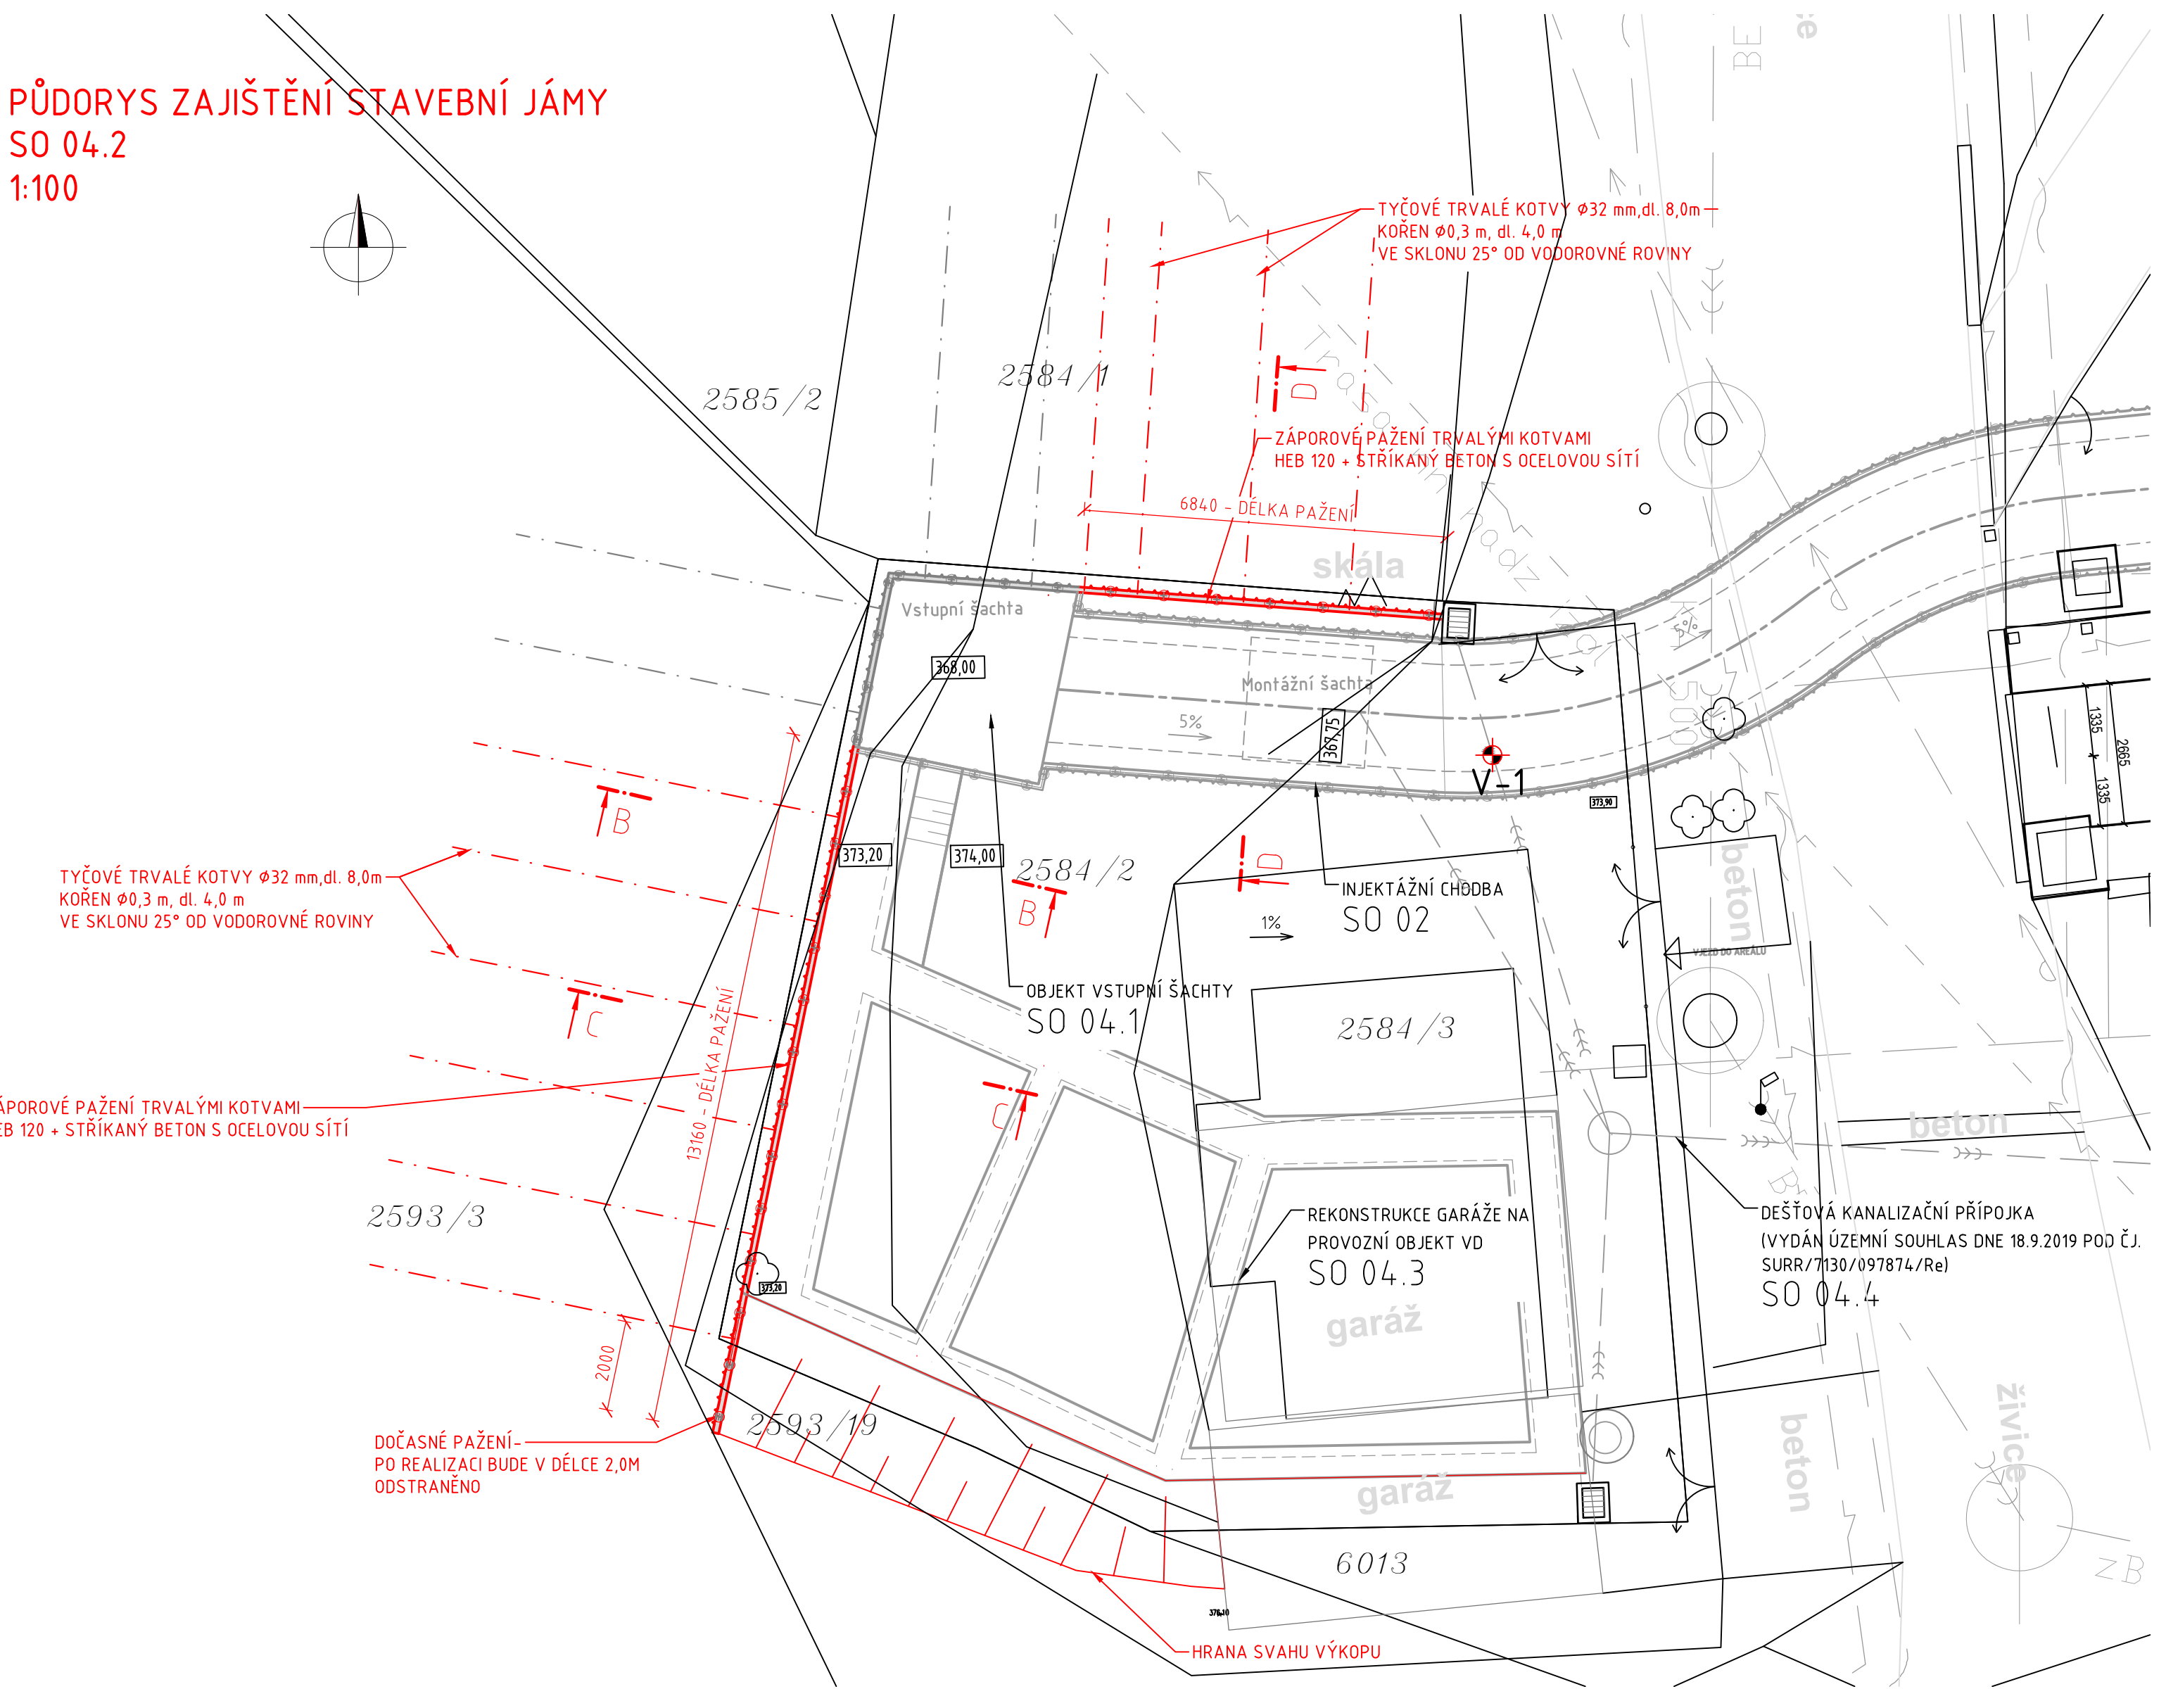


POHLED NA ZAJIŠTĚNÍ STAVEBNÍ JÁMY
SO 04.2
1:100

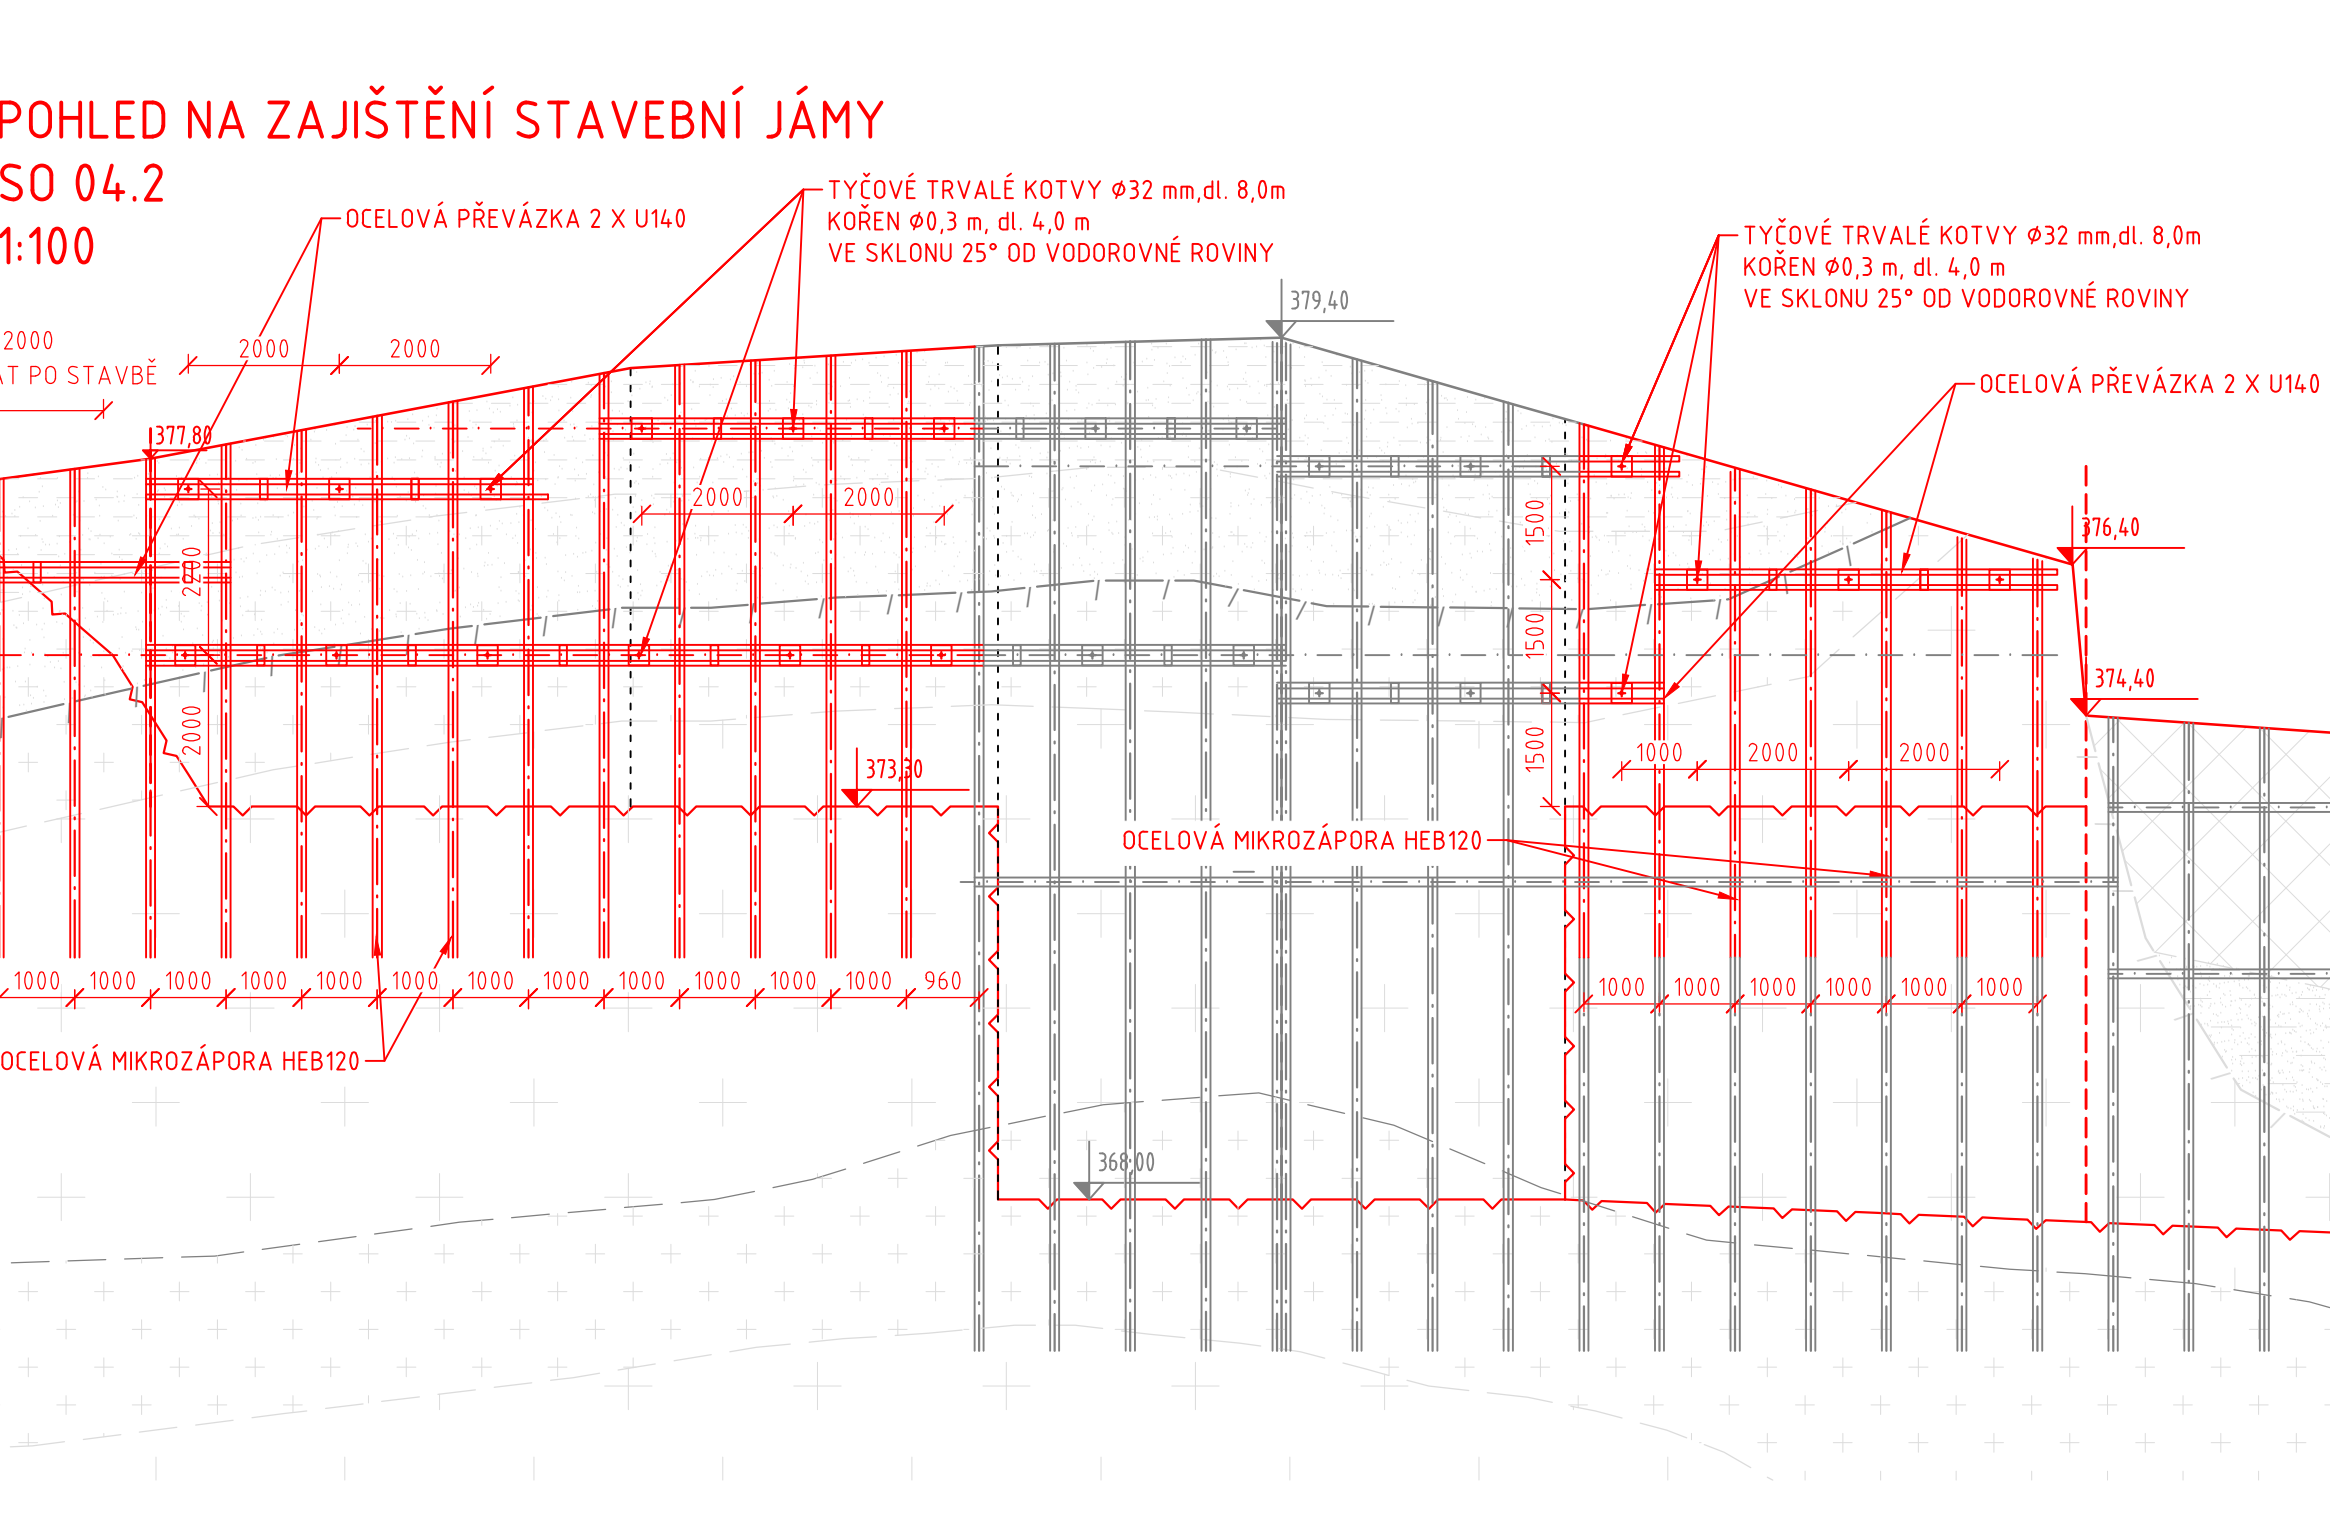


PŘÍČNÝ ŘEZ A-A - VSTUPNÍ ŠACHTA
SO 04.2
1:50

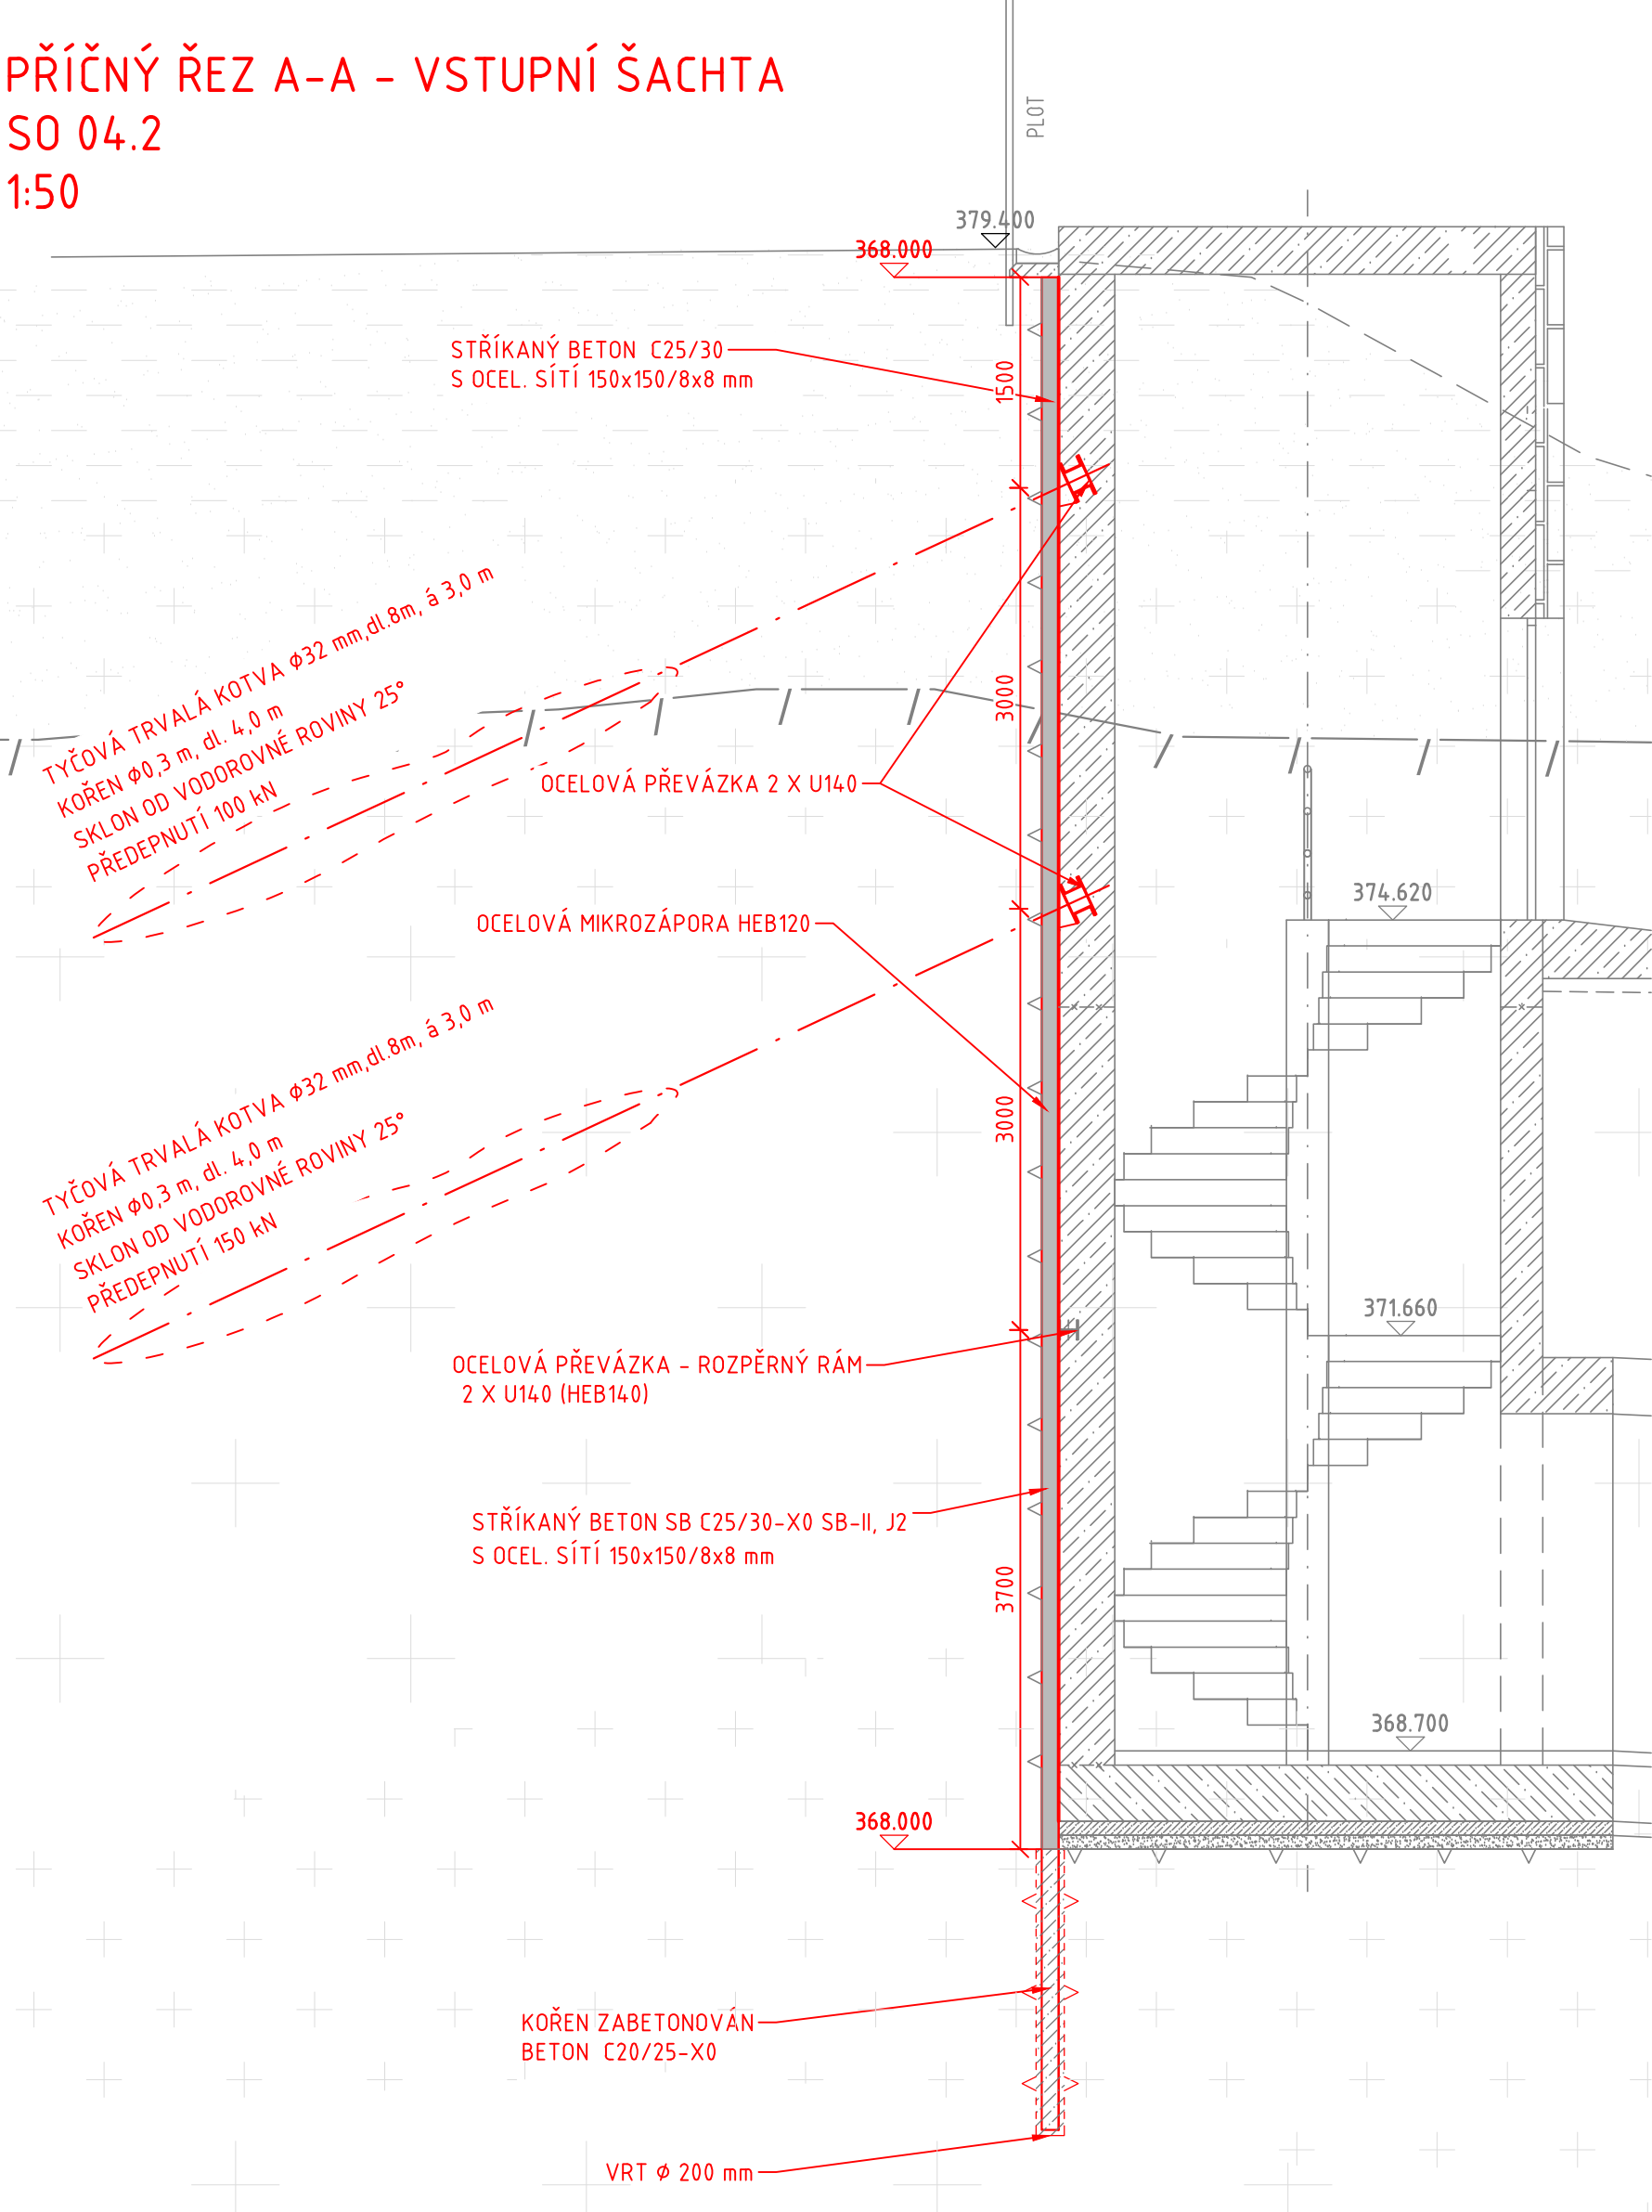


PŘÍČNÝ ŘEZ B-B
SO 04.2
1:50

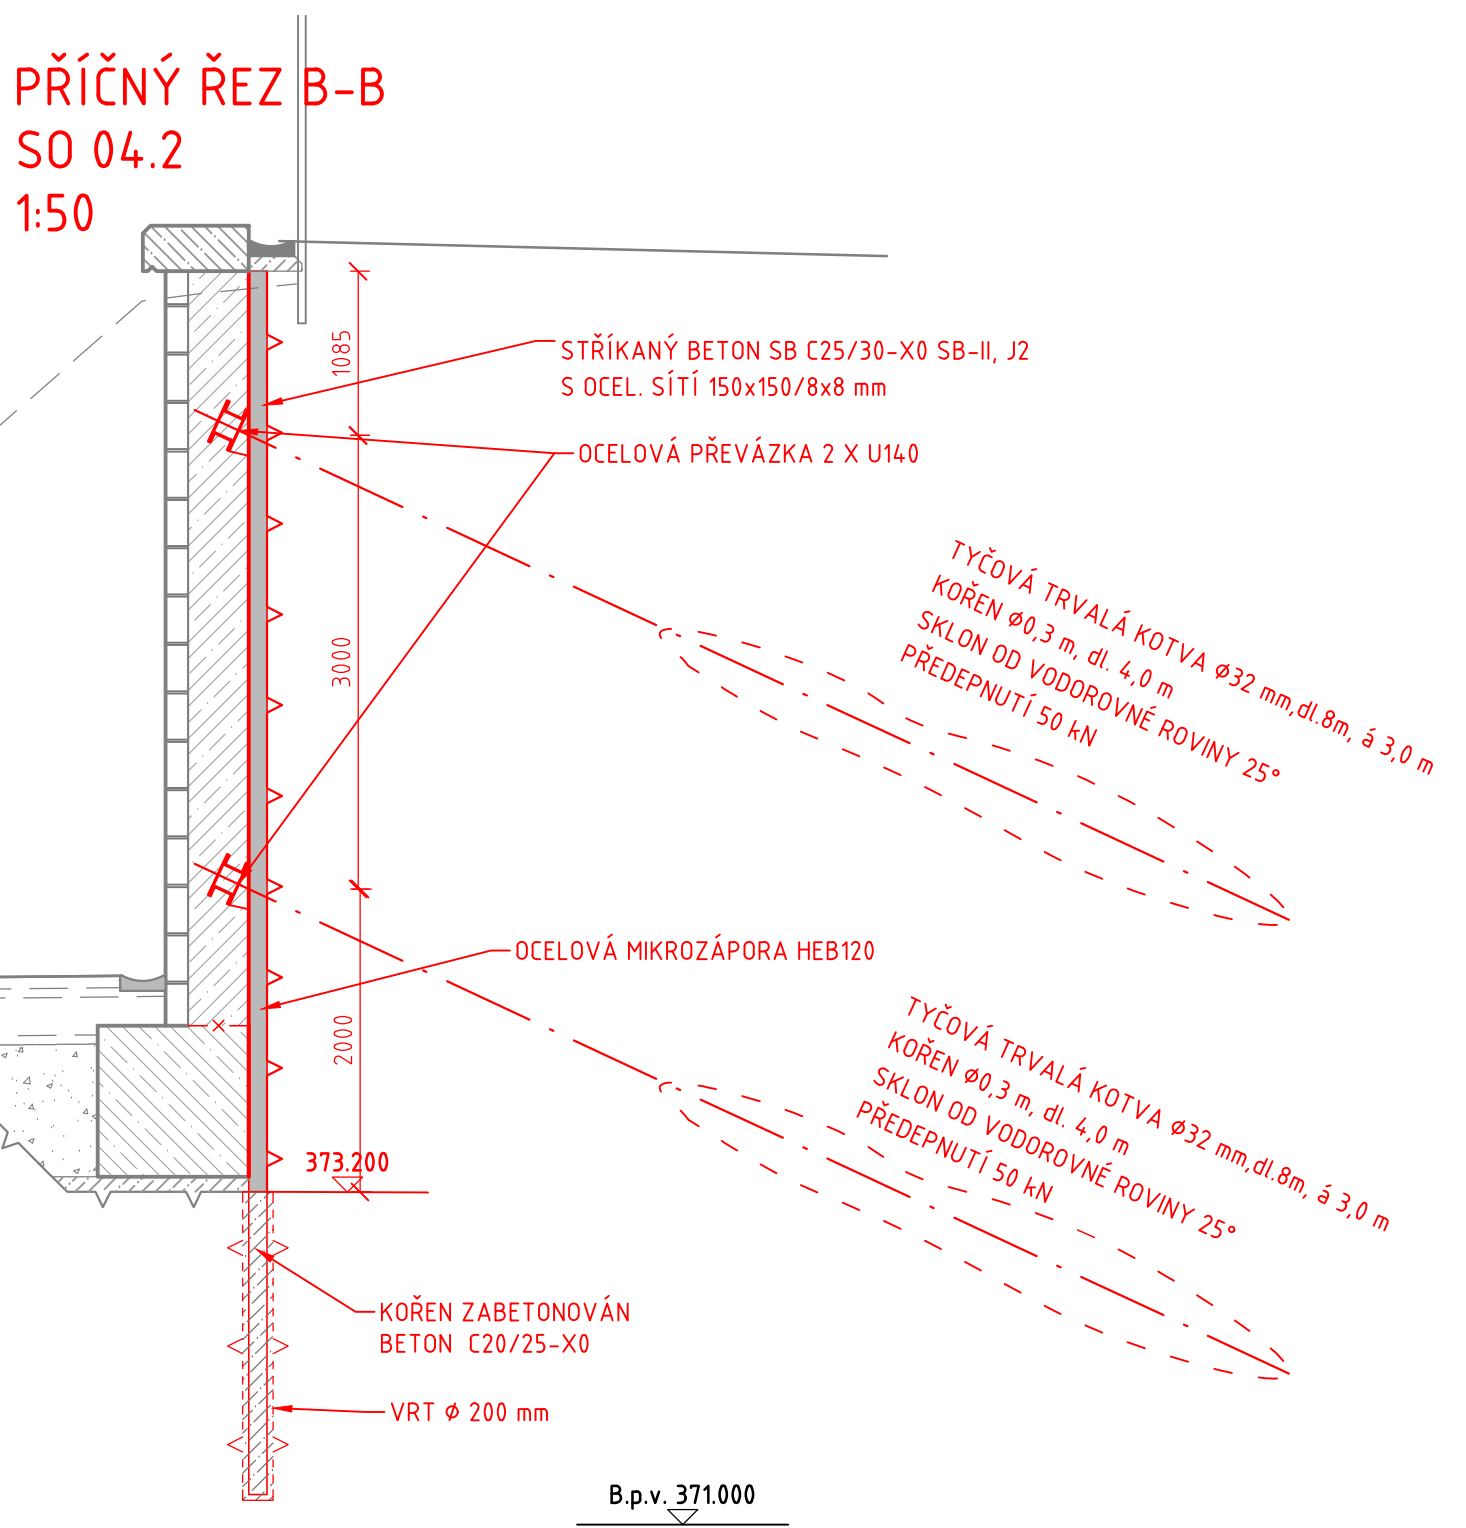

PŘÍČNÝ ŘEZ C-C
SO 04.2
1:50

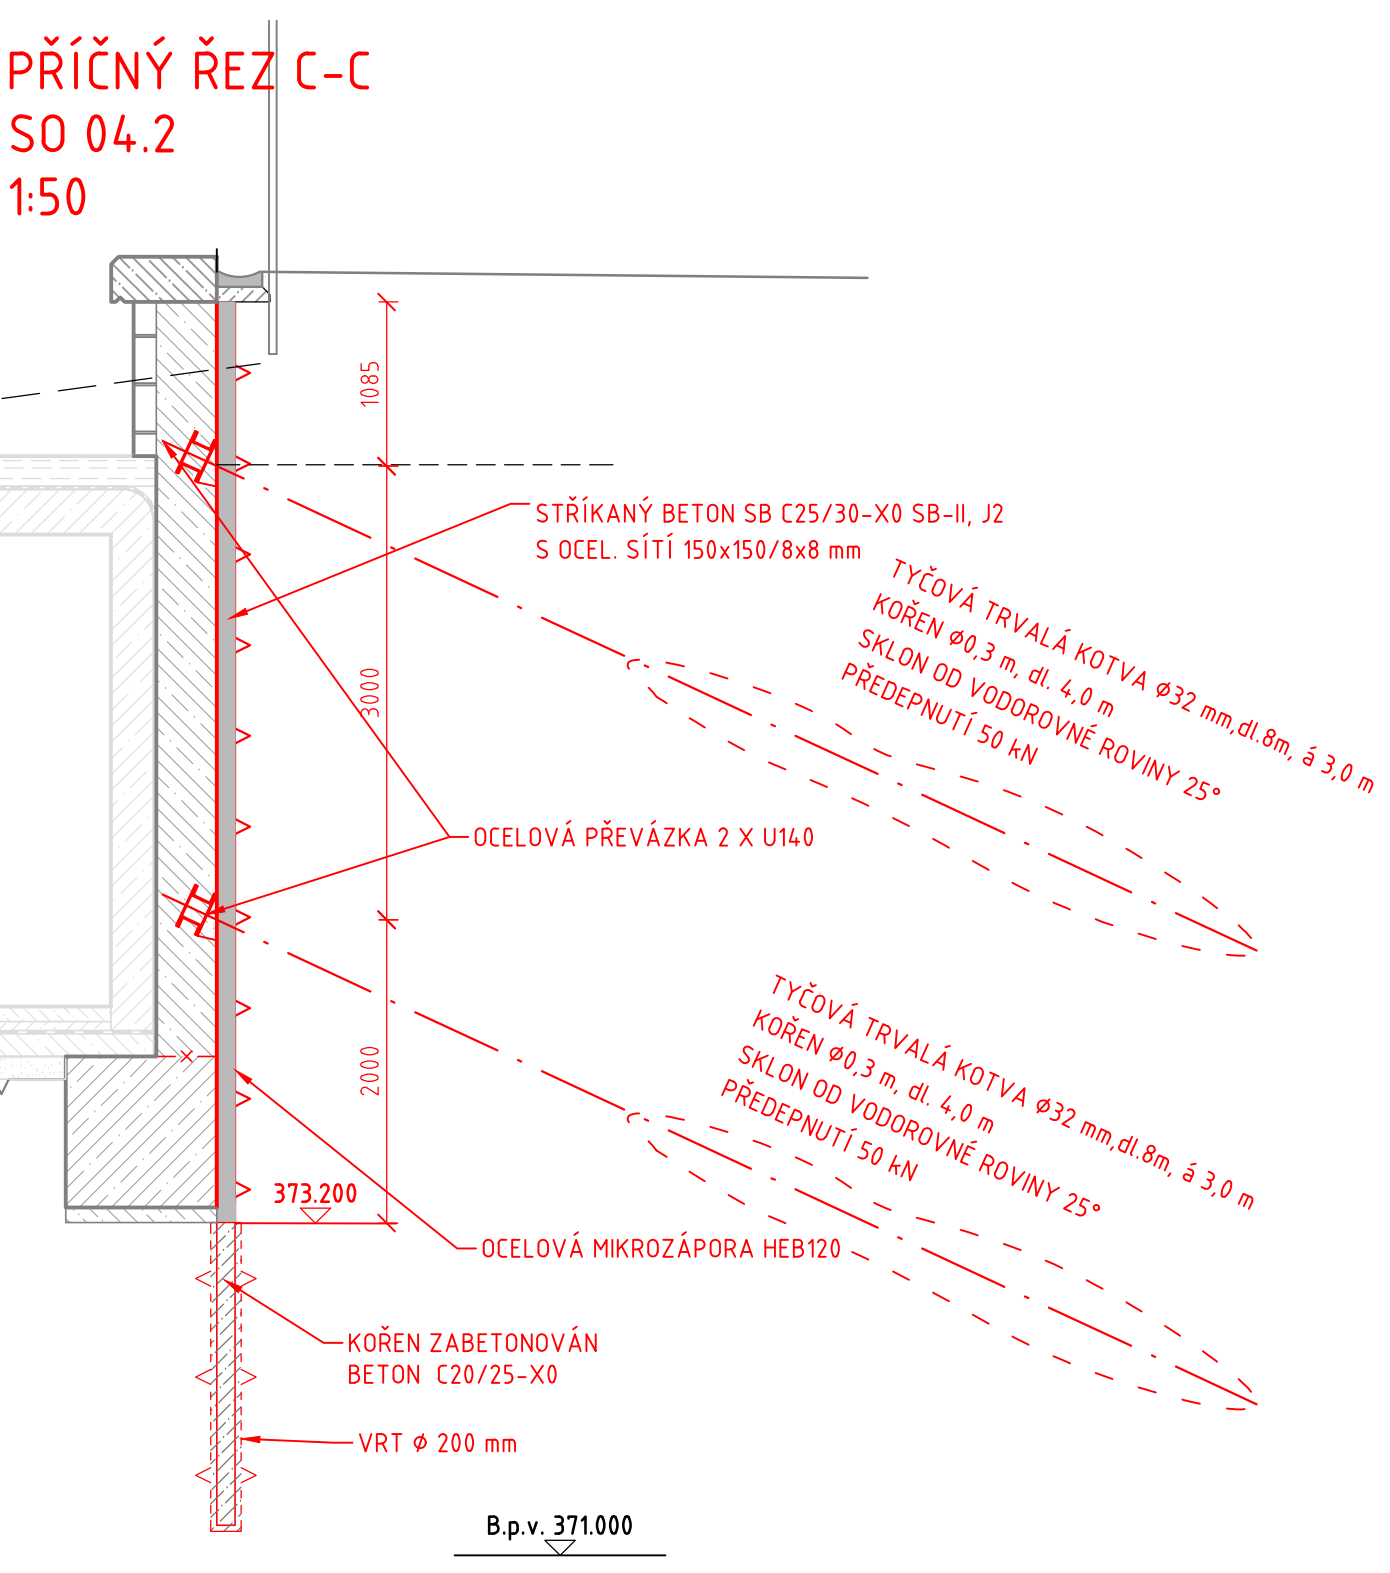

PŘÍČNÝ ŘEZ D-D
SO 04.2
1:50

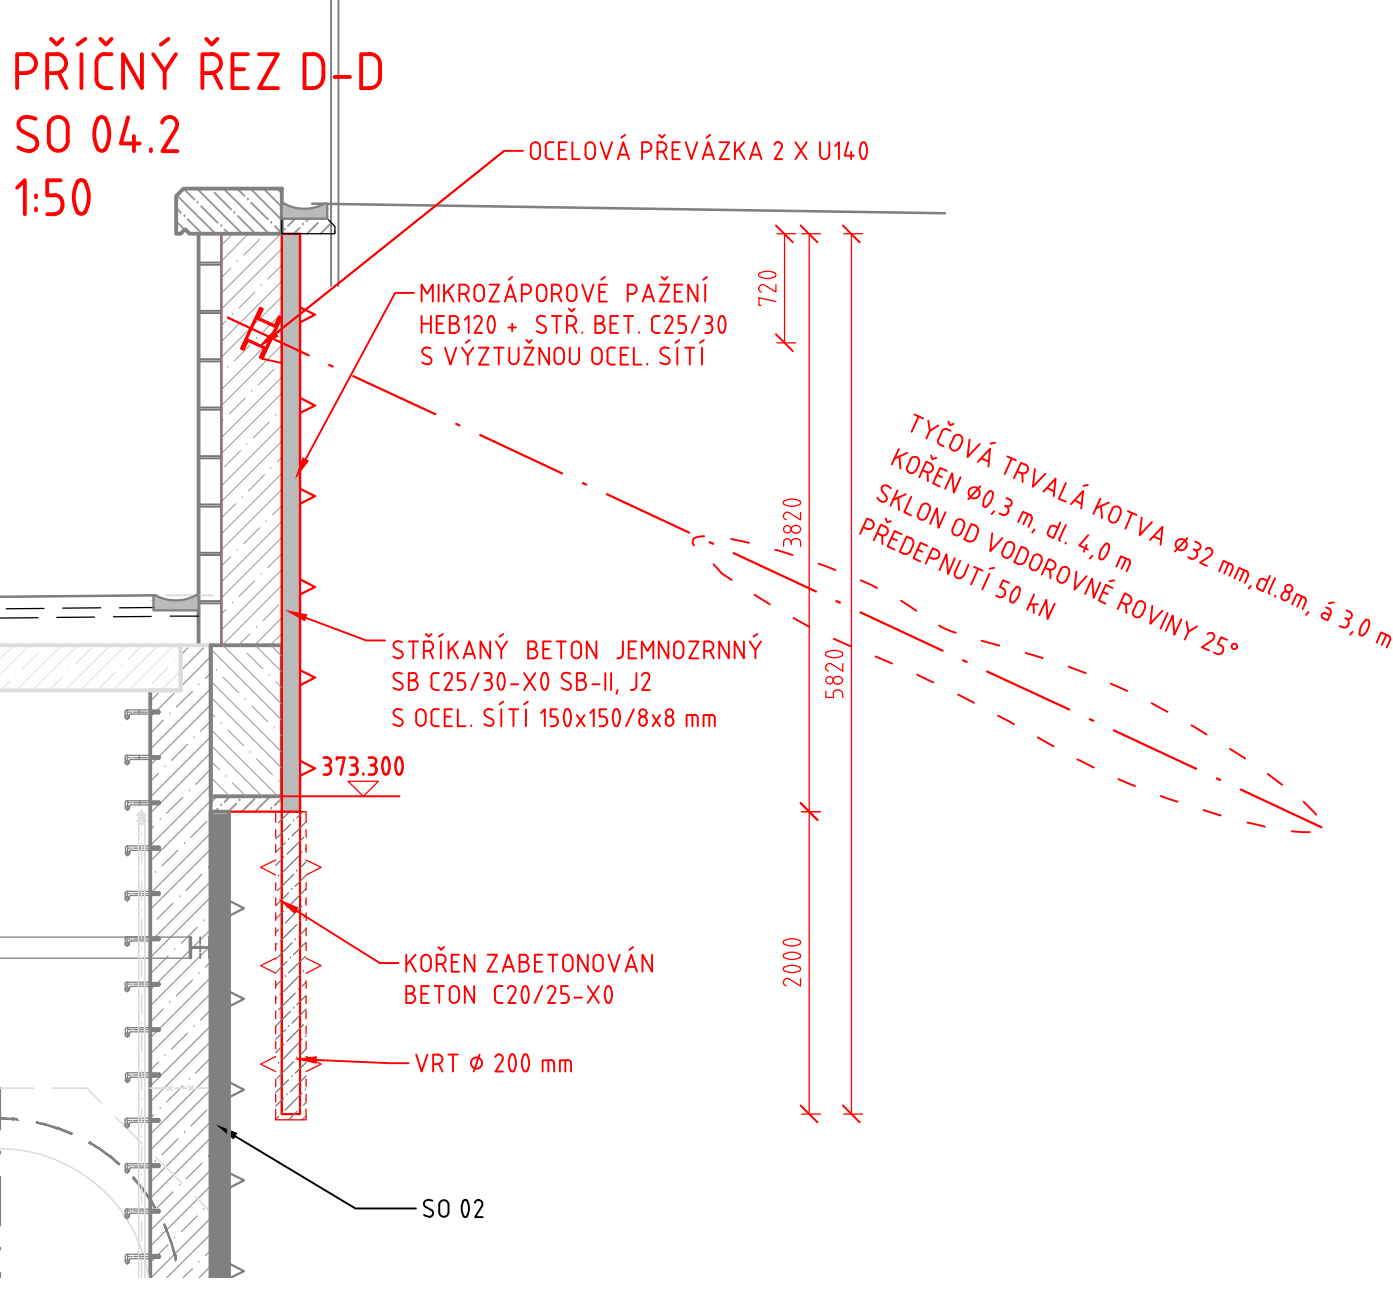

SO 04 PŘÍSTUPOVÁ ŠACHTA



Povodí Labe, státní podnik
Víta Nejedlého 951
500 03 Hradec Králové



Valbek, spol. s r.o.
Vaňurova 505/17
460 02 Liberec 3

Vypracoval	Claudia Čulíková	Zak. číslo	16UL01012
Zodp. projektant	Ing. Martin Kyselák	Datum	07/2020
Tech. kontrola	Ing. Jaromír Drašar	Stupeň	DPS
Akce	VD HÁRCOV ZAJIŠTĚNÍ BEZPEČNOSTI ZA POVODNÍ	Počet formátů	12 x A4
Část	SO 04.2 ODTĚZENÍ SVAHU, VYLÁMÁNÍ SKÁLKY A VÝSTAVBA OPĚRNÝCH ZDÍ	Měřítko	M 1:100/50
Zhotovitel:	Valbek, spol. s r.o., IČO: 460 02 001, IČD: 460 02 001	Č. přílohy	Paré
Příloha	ZAJIŠTĚNÍ STAVEBNÍ JÁMY		