




ŘEZ B-B'  
M 1:200

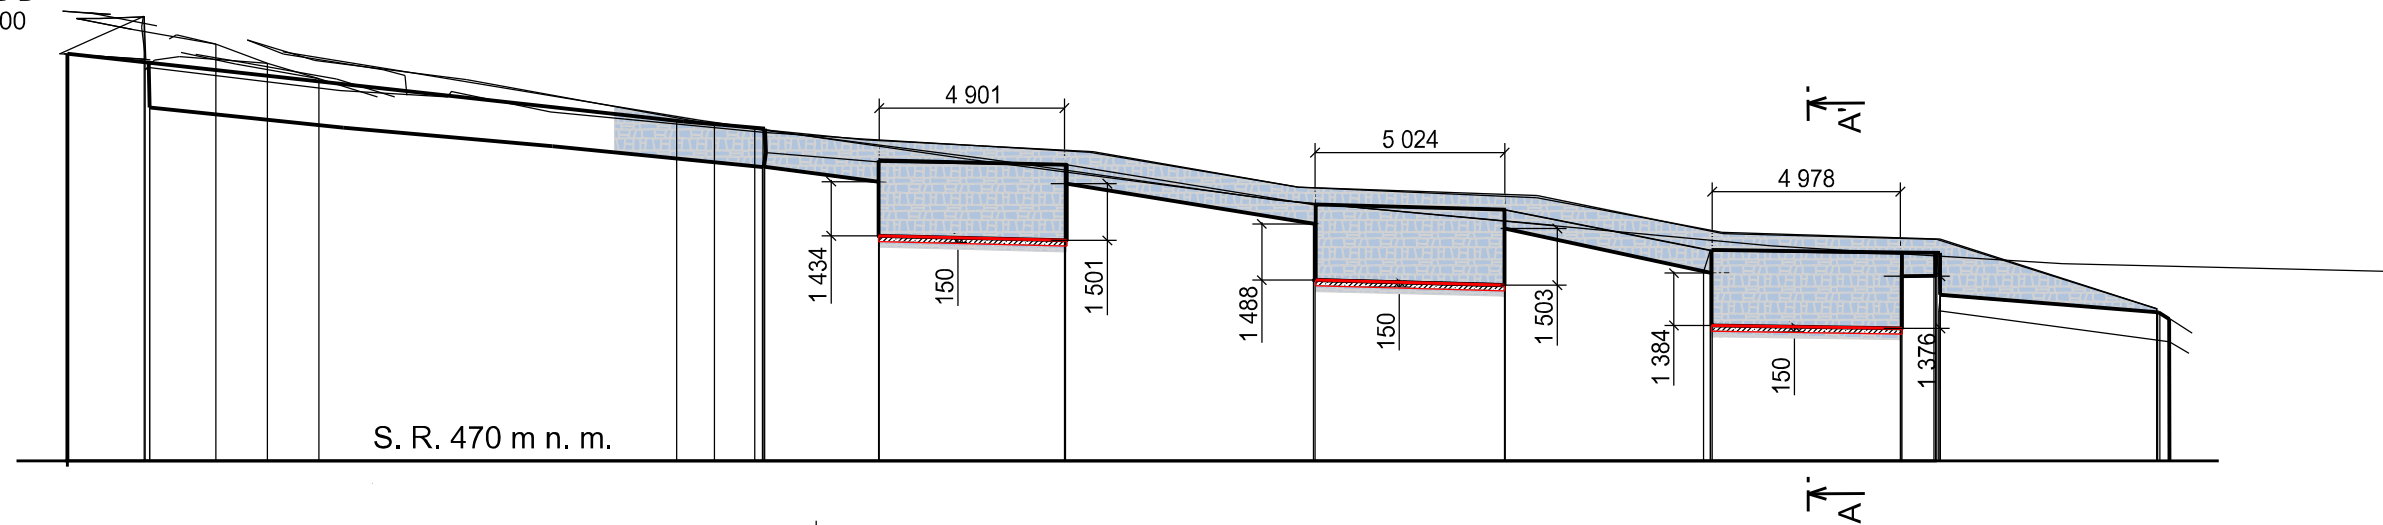

ŘEZ A-A'  
M 1:50

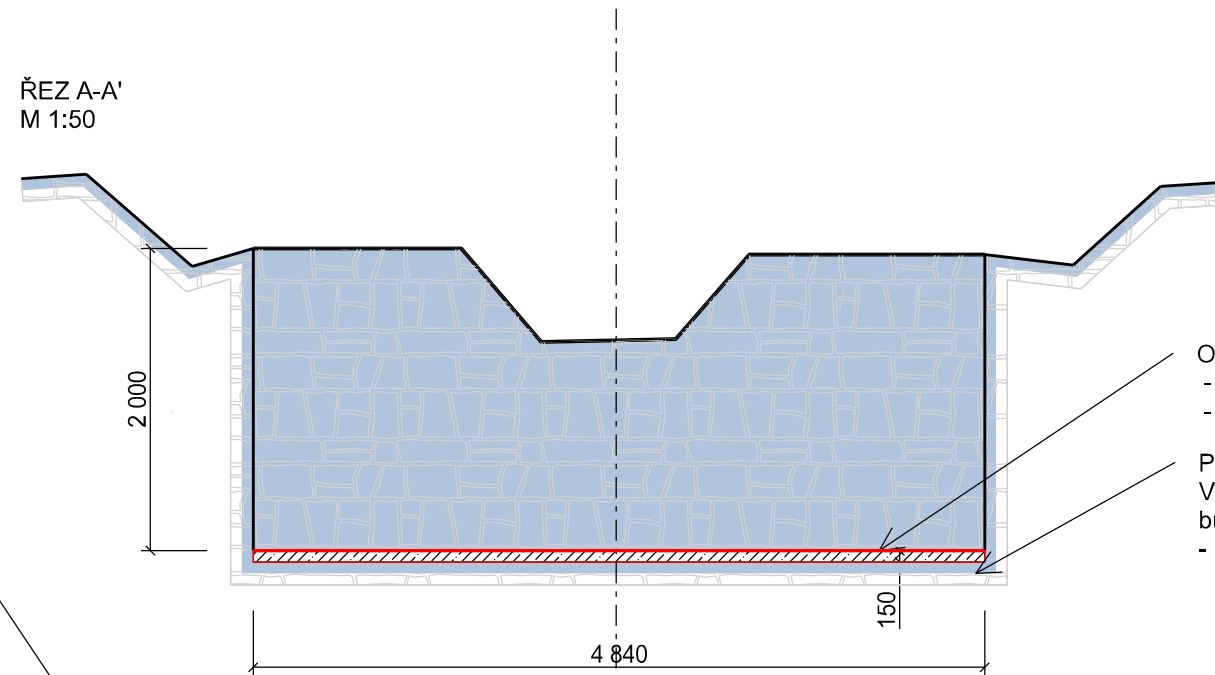

- Odbourání stávajícího dna s následujícím vybetonováním
  - tl. cca 150 mm
  - beton C30/37 XF3
- Přespárování kamenů pod stávajícím betonovým dnem.  
V případě zastižení větších dutin budou určená místa proinjektována cementovou suspenzí
  - beton C30/37 XF3

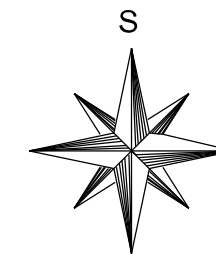

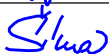


AZ CONSULT, spol. s r.o.



Číslo zakázky.....14/261  
Výrobek uvolněn k použití

Datum.....③

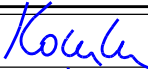VÝŠKOVÝ SYSTÉM: místní  
SOUŘADNICOVÝ SYSTÉM: místní

Odpov. proj.:	Ing. M. Komín	  	<b>AZCONSULT®</b> spol. s r. o.  Klíšská 12, 400 01 Ústí nad Labem Tel.: 475 201 103, 475 210 177 Tel/fax.: 475 201 128 E-mail: azconsult@azconsult.cz ČSN EN ISO 9001			
Vypracoval:	Ing. P. Vít					
Kontroloval:	Ing. J. Šíma					
Kraj:	Ústecký			Místo:	Jezeří	
Objednatel:	Povodí Ohře, Bezručova 4219, 430 03 Chomutov					
Akce:	VD Jezeří - rekonstrukce - III. etapa		Zn. souboru:	...		
Objekt:	SO 05 - Bezpečnostní přeliv		Stupeň:	DPS	Formát:	2xA4
Výkres:	Sanace vtokového objektu		Č. zak.:	14/261	Č. paré :	
			Datum:	I/2019		
			Měřítko:	1 : 200,50	Č. přílohy:	D.5.6
DOKUMENTACI LZE UŽÍVAT POUZE VE SMYSLU PŘÍSLUŠNÉ SMLOUVY O DÍLO. KOPÍROVÁNÍ A ROZŠÍŘOVÁNÍ POUZE PO PŘEDCHOZÍM SOUHLASU AZ CONSULT spol. s r.o.						

#### LEGENDA:

-  přespárování 450 m<sup>2</sup>
-  vybetonování dna 73,0 m<sup>2</sup>  
beton C30/37 XF3