


LEGENDA:

- Stávající prvky zábradlí - budou zachovány
- Stávající prvky zábradlí - budou demontovány
- Nové prvky zábradlí - bude nově doplněno

- 1 Stávající litinové sloupky budou zachovány - obnoven nátěr
- 2 Stávající horní tyč bude demontována - původní horní tyče byly v minulosti upraveny, budou nahrazeny
- 3 Nová horní tyč - stávající sloupky budou zdola vypodloženy tak, aby byla zajištěna potřebná výška horní tyče 1,1 m nad podlahou
- 4 Nová střední tyč - nový nátěr
- 5 Nové uchycení spodní tyče - pro splnění požadavku ČSN bude doplněna spodní tyč - uchycení spodní tyče bude řešeno doplněním litinových koulí (spojené půl koule) s vybráním pro uložení spodní tyče
- 6 Nová spodní tyč - nový nátěr
- 7 Nové podložení stávajících sloupků - stávající sloupky budou zdola vypodloženy tak, aby byla zajištěna potřebná výška horní tyče 1,1 m nad podlahou


POHLED

M 1:20

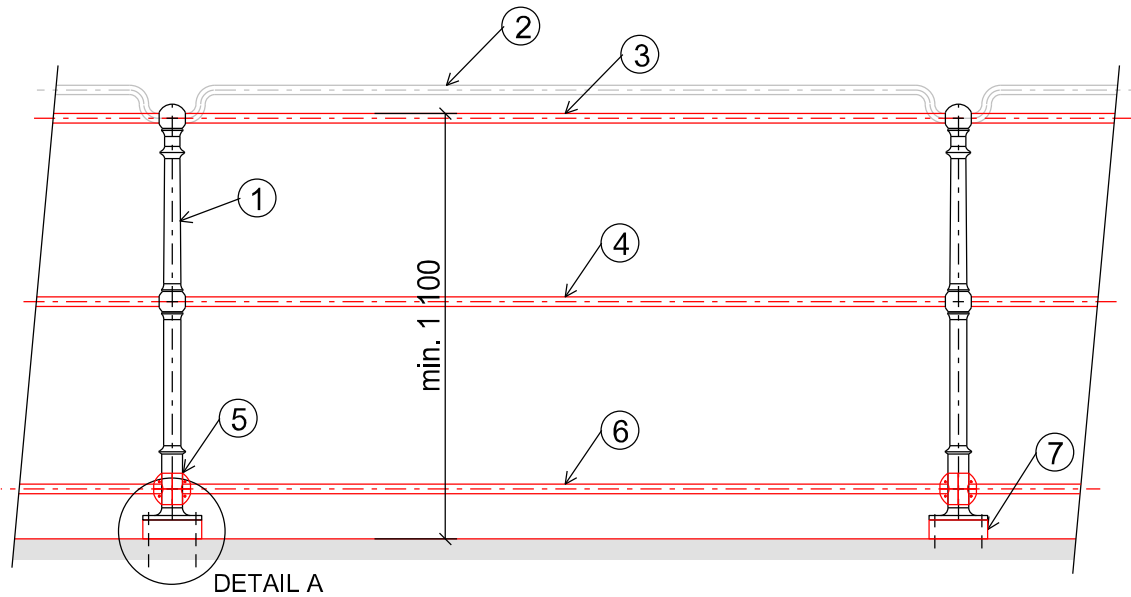

DETAIL A

M 1:5

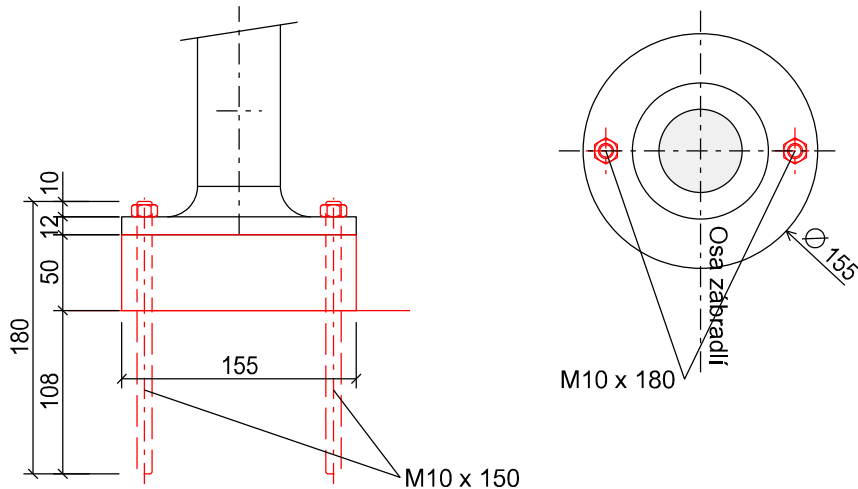


AZ CONSULT, spol. s r.o.

Číslo zakázky.....14/261  
Výrobek uvolněn k použití

Datum.....3

Poznámka:  
VÝŠKOVÝ SYSTÉM: Bpv  
SOUŘADNICOVÝ SYSTÉM: JTSK
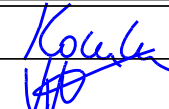
|   |                                                             |                                                                                       |   |              |        |             |         |
|---|-------------------------------------------------------------|---------------------------------------------------------------------------------------|---|--------------|--------|-------------|---------|
| Odpov. proj.:   | Ing. M. Komín                                               |  | <b>A ZCONSULT®</b><br>spol. s r. o.<br><br>Klíšská 12, 400 01 Ústí nad Labem<br>Tel.: 475 240 888<br>Tel/fax.: 475 240 864<br>E-mail: azconsult@azconsult.cz<br>ČSN EN ISO 9001 |              |        |             |         |
| Vypracoval:   | Ing. P. Vít                                                 |                                                                                       |   |              |        |             |         |
| Kontroloval:   | Ing. J. Šíma                                                |                                                                                       |   |              |        |             |         |
| Kraj:   | Ústecký                                                     | Místo:                                                                                |   | Jezeří       |        |             |         |
| Objednatel:   | Povodí Ohře, státní podnik, Bezručova 4219, 430 03 Chomutov |                                                                                       |   |              |        |             |         |
| Akce:   | VD Jezeří - rekonstrukce<br>- III. etapa                    |                                                                                       |   | Zn. souboru: | ...    |             |         |
| Objekt:   | SO 03 - Koruna hráze                                        |                                                                                       |   | Stupeň:      | DPS    | Formát:     | 2 x A4  |
|   |                                                             |                                                                                       |   | Č. zak.:     | 14/261 | Č. paré :   |         |
| Výkres:   | Úprava stávajícího zábradlí                                 |                                                                                       |   | Datum:       | I/2019 |             |         |
|   |                                                             |                                                                                       |   | Měřítko:     | 1:20   | Č. přílohy: | D.3.6.1 |
| DOKUMENTACI LZE UŽÍVAT POUZE VE SMYSLU PŘÍSLUŠNÉ SMLOUVY O DÍLO. KOPÍROVÁNÍ A ROZŠÍŘOVÁNÍ POUZE PO PŘEDCHOZÍM SOUHLASU AZ CONSULT spol. s r.o. |                                                             |                                                                                       |   |              |        |             |         |