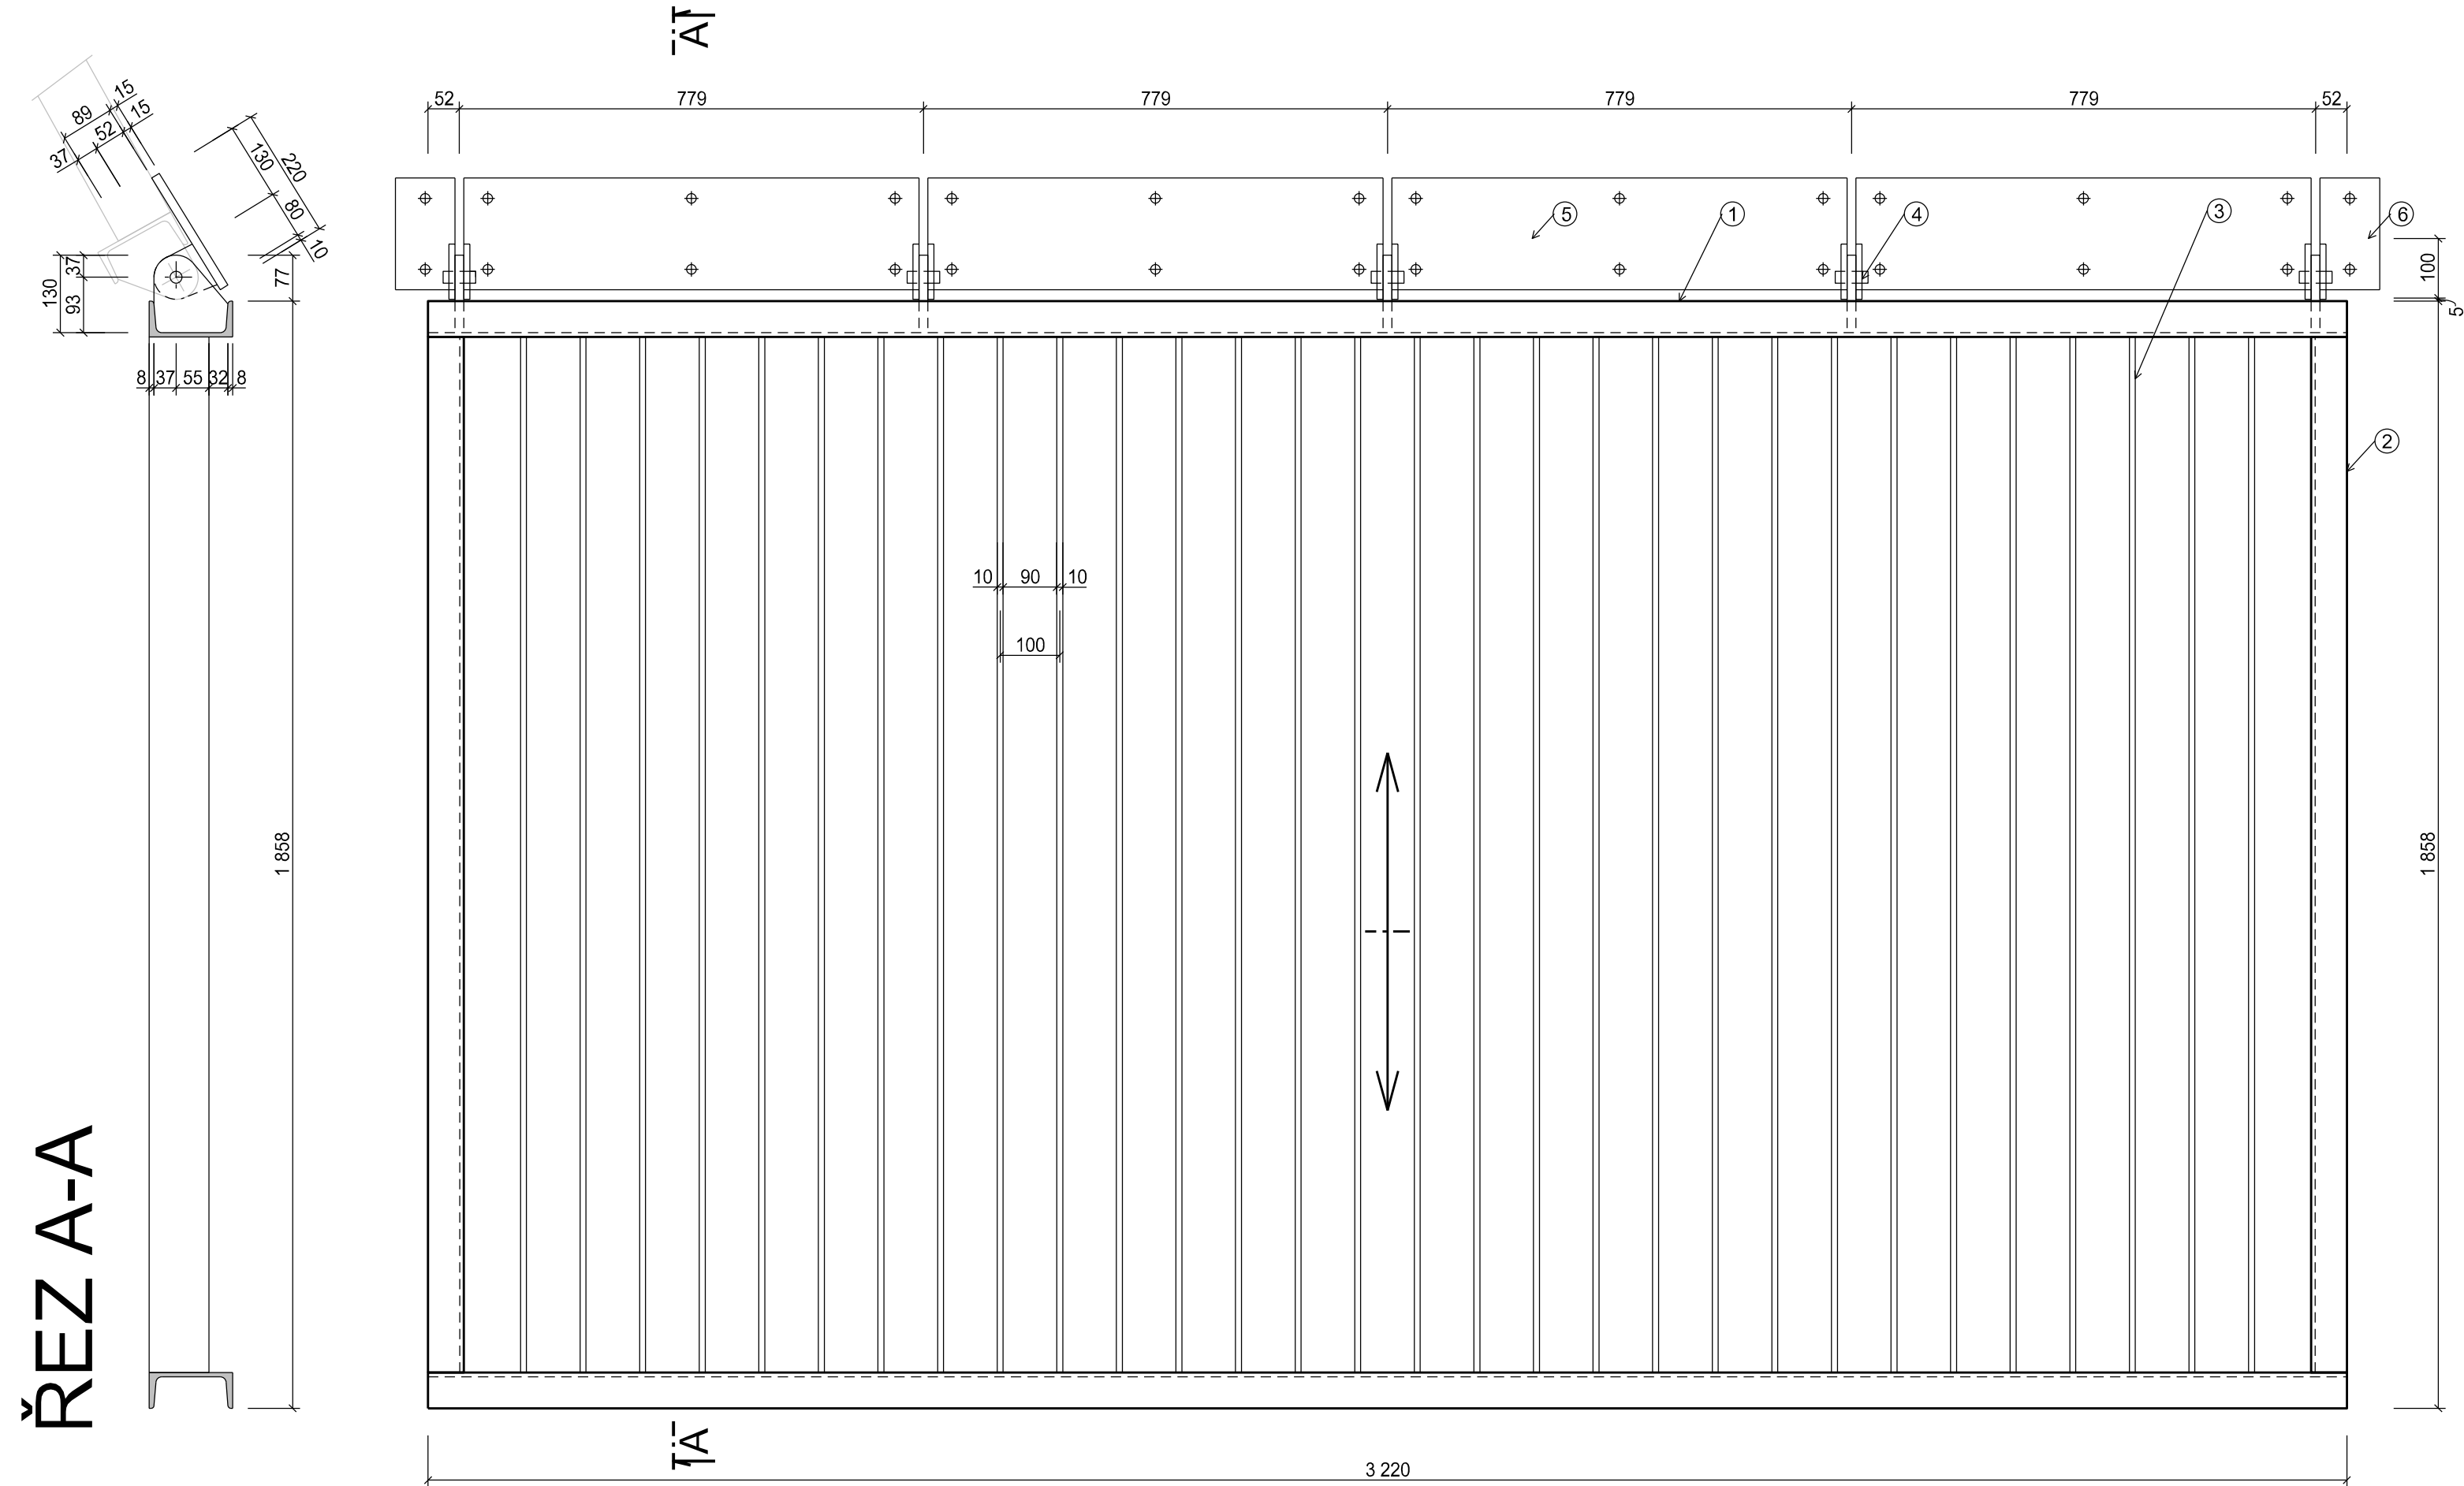


ŘEZ A-A

PŮDORYS



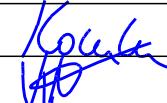
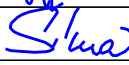
Výkaz materiálu:

Ozn.	Popis	Kusů	Profil	Materiál	Délka	Jedn. hmotnost	Hmotnost celkem
1	Nosník	2	UPN 140	1.4301	3,22	16,2	104,33
2	Nosník	2	UPN 140	1.4301	1,74	16,20	56,38
3	Česle pevné	30	P10 100x1740	1.4301	-	13,83	414,99
4	Pant	5	2xP10 108x70 + P15 103x140	1.4301	-	2,92	14,61
5	Kotevní plotny A	4	P15 100x779	1.4301	-	9,29	37,16
6	Kotevní plotny B	2	P15 100x100	1.4301	-	1,19	2,39
						Hmotnost celkem:	629,85

MATERIÁL:
OCEL: 1.4301

VÝŠKOVÝ SYSTÉM: Bpv
SOUŘADNICOVÝ SYSTÉM: JTSK

AZ CONSULT, spol. s r.o.
Číslo zakázky.....14/261
Výrobek uvolněn k použití
Datum.....3

Odpov. proj.:	Ing. M. Komín	 	A Z CONSULT[®] spol. s r. o. Klíšská 12, 400 01 Ústí nad Labem Tel.: 475 240 888 Tel/fax.: 475 240 864 E-mail: azconsult@azconsult.cz ČSN EN ISO 9001				
Vypracoval:	Ing. P. Vít						
Kontroloval:	Ing. J. Šíma						
Kraj:	Ústecký		Místo:	Jezeří			
Objednatel:	Povodí Ohře, státní podnik, Bezručova 4219, 430 03 Chomutov						
Akce:	VD Jezeří - rekonstrukce - III. etapa			Zn. souboru:	...		
Objekt:	SO 04 - Odběrná věž			Stupeň:	DPS	Formát:	2 x A4
				Č. zak.:	14/261	Č. paré :	
				Datum:	I/2019		
Výkres:	Ocelové konstrukce - česle šikmé			Měřítko:	1:10	Č. přílohy:	D.4.6.5
DOKUMENTACI LZE UŽÍVAT POUZE VE SMYSLU PŘÍSLUŠNÉ SMLOUVY O DÍLO. KOPIOVÁNÍ A ROZŠÍŘOVÁNÍ POUZE PO PŘEDCHOZÍM SOUHLASU. AZ CONSULT spol. s. r.o.							