Vzorové řezy

M 1:50

Ⓐ

Mechanicky zpevněné kamenivo	MZK	tl. 200 mm	(ČSN EN 13285 a ČSN 73 6126-1)
Separační geotextilie - 300 g/m2			
Celkem		tl. 200 mm	

Ⓑ

Silniční panel - 3,55 x 1,55 x 0,15 m		tl. 150 mm
Štěrk - frakce 4-8		tl. 50 mm
Štěrk - frakce 8-16		tl. 100 mm
Separační geotextilie - 300 g/m2		
Celkem		tl. 300 mm

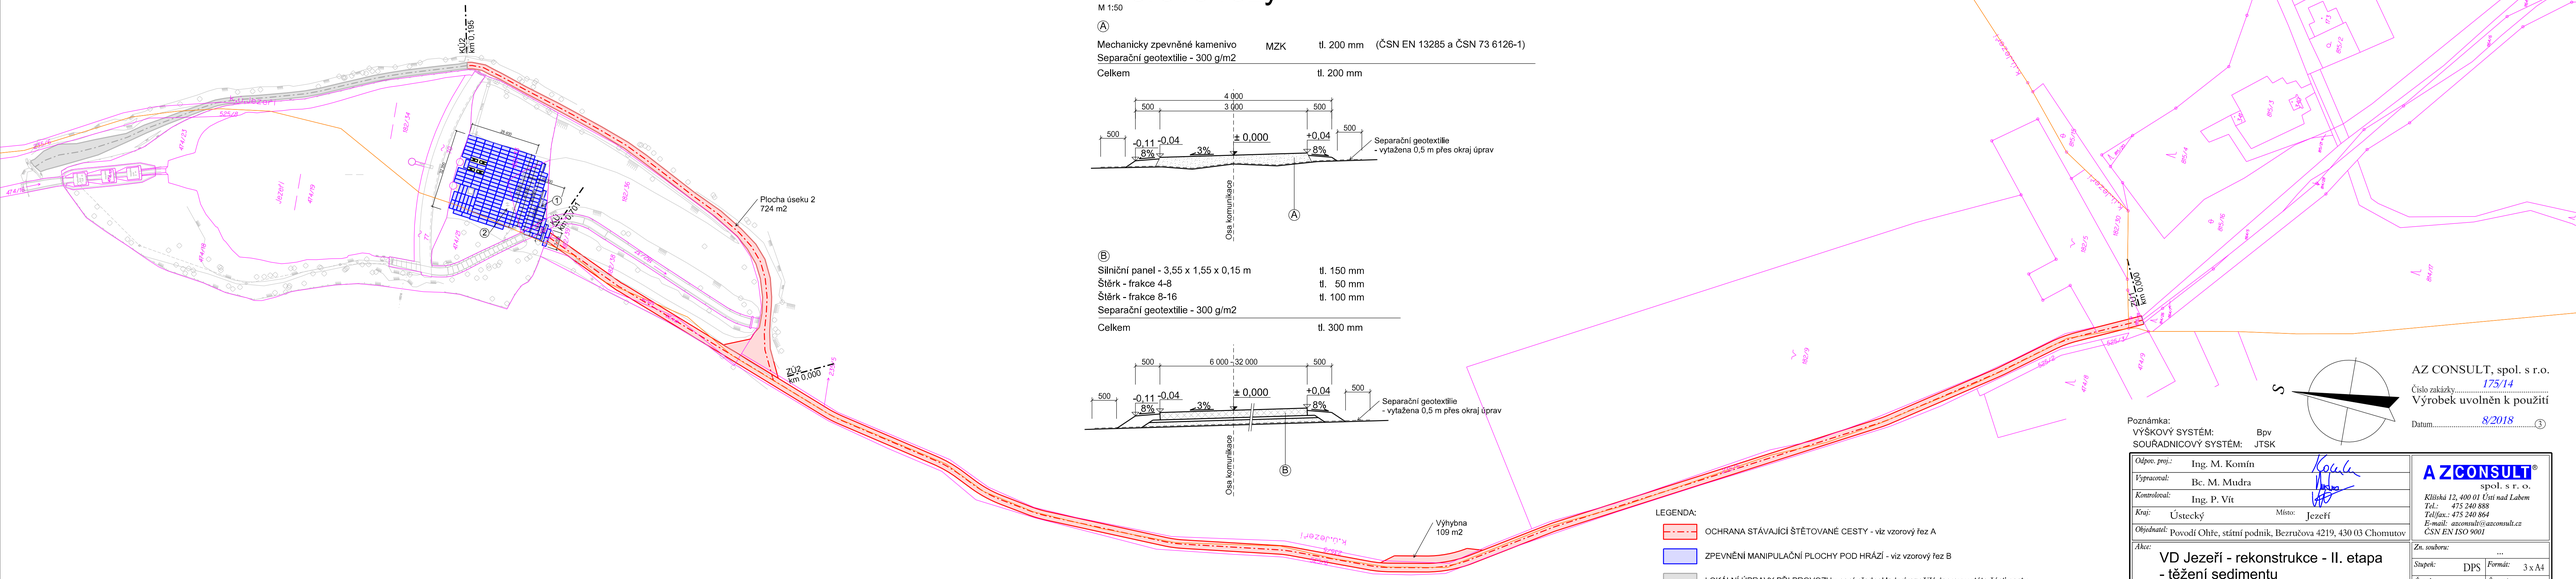

LEGENDA:

- OCHRANA STÁVAJÍCÍ ŠTĚTOVANÉ CESTY - viz vzorový řez A
- ZPEVNĚNÍ MANIPULAČNÍ PLOCHY POD HRÁZÍ - viz vzorový řez B
- LOKÁLNÍ ÚPRAVY PŘI PROVOZU - není předpoklad výraznější dopravy v této části cesty - případné úpravy budou prováděny až ve III. etapě
- ① Vymístění měřících aparatur bude provedeno v předstihu před zahájením stavby
- ② Prostor kolem uzávěrů nebude pojížděn, oblast bude vydělně ohraničena (výstražná páska)

Poznámka:
VÝŠKOVÝ SYSTÉM: Bpv
SOUŘADNICOVÝ SYSTÉM: JTSK

AZ CONSULT, spol. s r.o.
Číslo zakázky: 175/14
Výrobek uvolněn k použití
Datum: 8/2018

Odpov. proj.:	Ing. M. Komín	AZ CONSULT spol. s r. o.	
Vypracoval:	Bc. M. Mudra	Klíšská 12, 400 01 Ústí nad Labem Tel.: 475 240 888 Tel/fax.: 475 240 864 E-mail: azconsult@azconsult.cz ČSN EN ISO 9001	
Kontroloval:	Ing. P. Vít		
Kraj: Ústecký	Město: Jezeří		
Objednatel:	Povodí Ohře, státní podnik, Bezručova 4219, 430 03 Chomutov	Zn. souboru:	...
Akce:	VD Jezeří - rekonstrukce - II. etapa - těžení sedimentu	Stupeň: DPS	Formát: 3 x A4
Objekt:	SO 08 - Komunikace	Č. zak.: 14/261	Č. paré :
		Datum: VII/2018	
Výkres:	Komunikace - úprava	Měřítko: 1:1 000/1:50	Č. přílohy: D.8.2

DOKUMENTACI LZE UŽÍVAT POUZE VE SMYSLU PŘÍSLUŠNÉ SMLOUVY O DÍLO. KOPÍROVÁNÍ A ROZŠÍŘOVÁNÍ POUZE PO PŘEDCHOZÍM SOUHLASU AZ CONSULT spol. s r.o.