



VÝKRES VÝZTUŽE DC 1 - 17
M 1:10


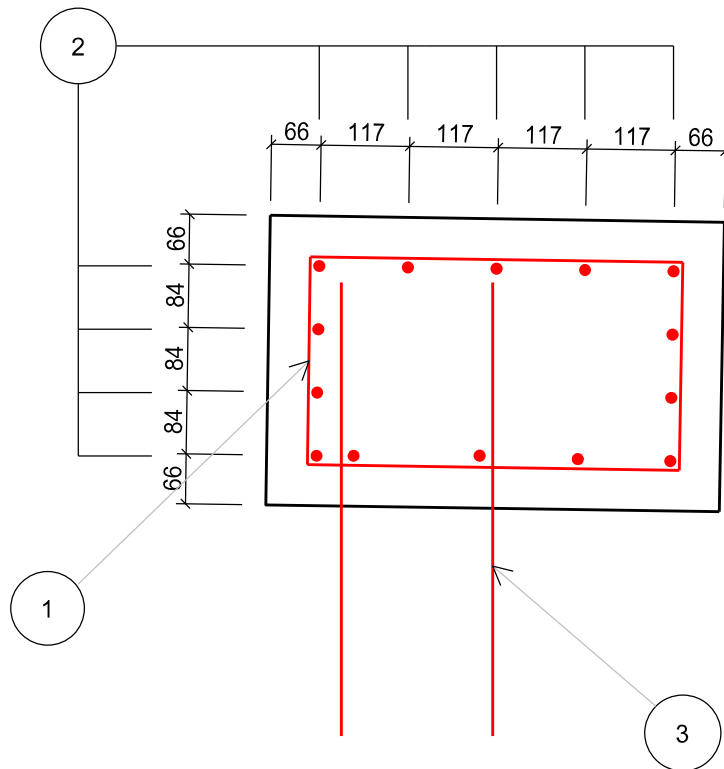


- 2 Ø R16, dl. dle DC
- 3 Ø 14, á 300 mm dl. 600 mm - kompozitní výztuž
- 4 Ø R16, dl. 1 150 mm

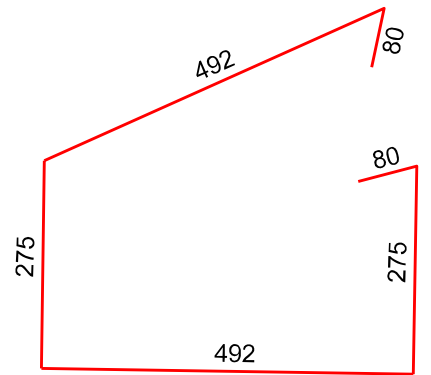


- 1 Ø R8, á 150 mm dl. 1694 mm


VÝKRES VÝZTUŽE DC 9
M 1:10

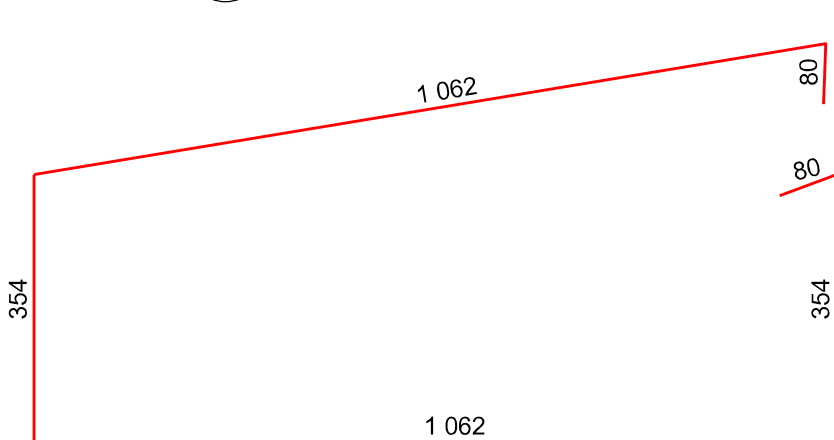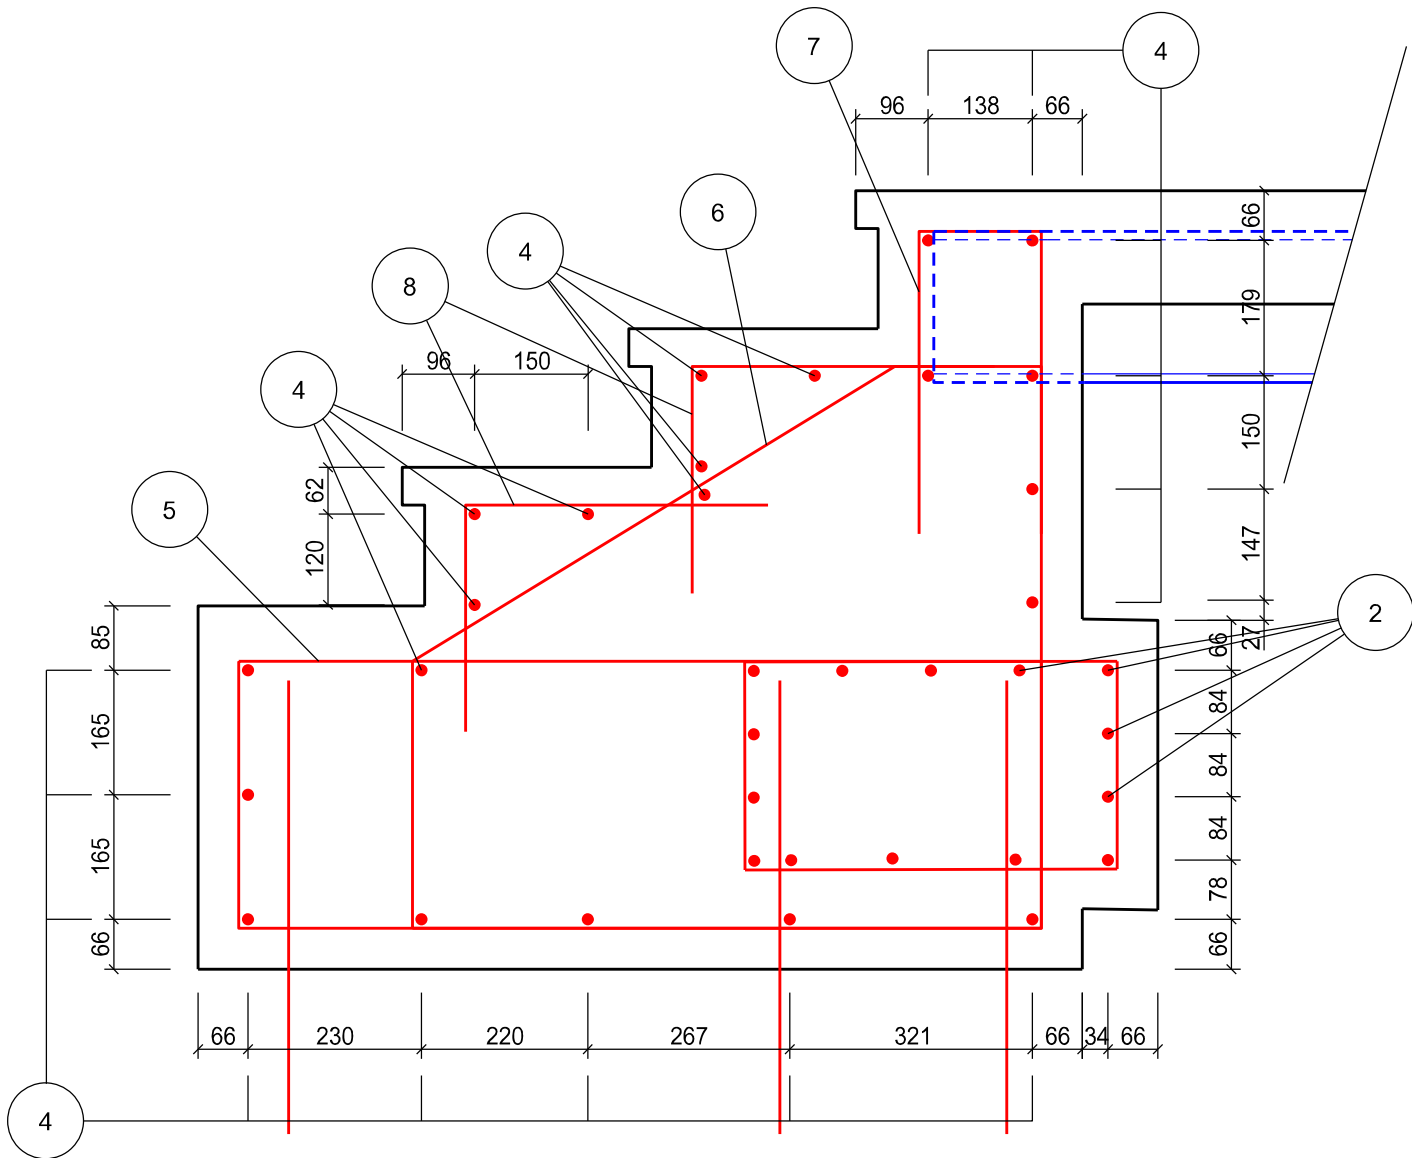

- 5 Ø R8, á 150 mm dl. 2 992 mm

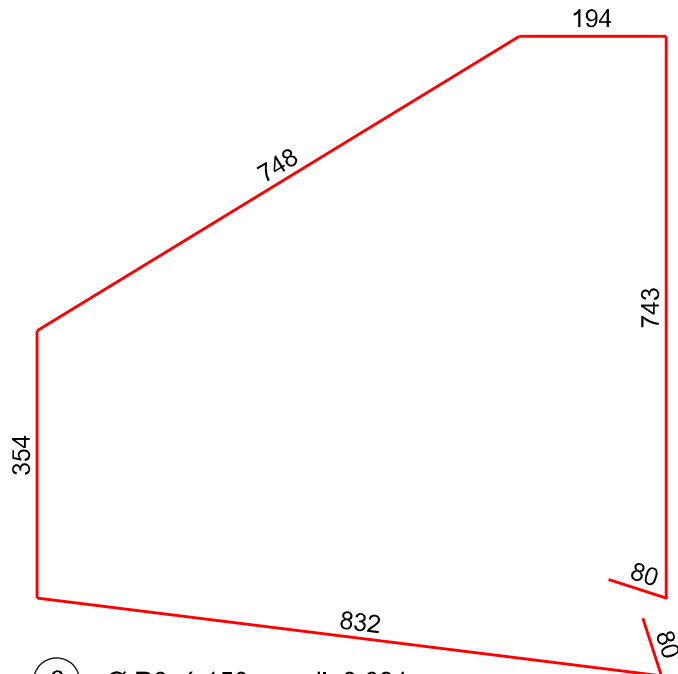

- 6 Ø R8, á 150 mm dl. 3 031 mm

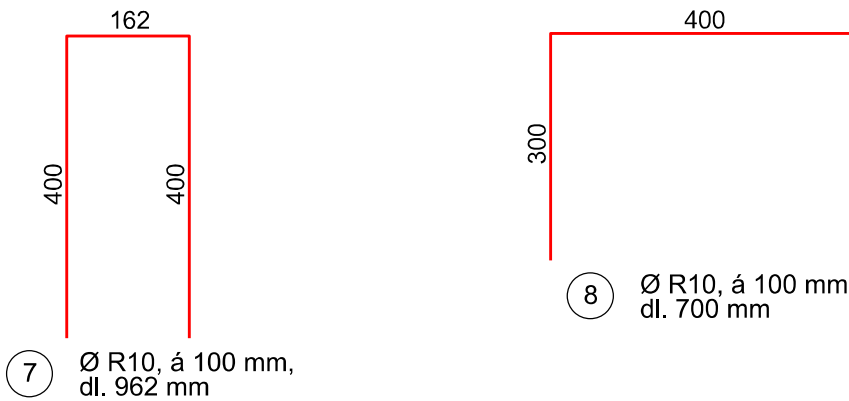

- 7 Ø R10, á 100 mm, dl. 962 mm
- 8 Ø R10, á 100 mm, dl. 700 mm

DC 1-16

č.	Ø	délka/plocha	ks	délka/plocha dle průřezu [bm/m2/ks]		
				8	14	16
1	8	1,694	35	59,29		
2	16	5,000	14			70,00
3	14	0,600	36		21,60	
celkem bm/m2				59,29	21,60	70,00
hmotnost bm/m2/ks [kg]				0,395	1,208	1,578
hmotnost celkem [kg]				23,39	26,10	110,48
CELKEM [kg]				159,980		
CELKEM PRO 16 DC [t]				2,560		

DC 17

č.	Ø	délka/plocha	ks	délka/plocha dle průřezu [bm/m2/ks]		
				8	14	16
1	8	1,694	11	18,63		
2	16	1,600	14			22,40
3	14	0,600	12		7,20	
celkem bm/m2				18,63	7,20	22,40
hmotnost bm/m2/ks [kg]				0,395	1,208	1,578
hmotnost celkem [kg]				7,35	8,70	35,35
CELKEM [kg]				51,408		

DC 9

č.	Ø	délka/plocha	ks	délka/plocha dle průřezu [bm/m2/ks]			
				8	10	14	16
3	14	1,694	11			18,63	
4	16	1,150	21				24,15
5	8	2,992	8	23,94			
6	8	3,031	8	24,25			
7	10	0,962	12		11,54		
8	10	0,700	24		16,80		
celkem bm/m2				48,18	28,34	18,63	24,15
hmotnost bm/m2/ks [kg]				0,395	0,617	1,208	1,578
hmotnost celkem [kg]				19,01	17,48	22,52	38,12
CELKEM [kg]				97,122			

AZ CONSULT, spol. s r. o.

Číslo zakázky.....14/261

Výrobek uvolněn k použití

Datum.....3

Odpor. proj.: Ing. M. Komín		AZCONSULT® spol. s r. o. Klíšská 12, 400 01 Ústí nad Labem Tel.: 475 240 888 Tel/fax.: 475 240 864 E-mail: azconsult@azconsult.cz ČSN EN ISO 9001		
Vypracoval: Ing. P. Vít				
Kontroloval: Ing. J. Šíma				
Kraj: Ústecký Místo: Jezeří				
Objednatel: Povodí Ohře, státní podnik, Bezručova 4219, 430 03 Chomutov				
Akce: VD Jezeří - rekonstrukce - III. etapa	Zn. souboru: ...			
Objekt: SO 03 - Koruna hráze	Stupeň: DPS		Formát: 2 x A4	
Výkres: Výkres výztuže - římsa návodní líc	Č. zak.: 14/261		Č. paré :	
		Datum: I/2019		
		Měřítko: 1:10	Č. přílohy: D.3.5.2	
DOKUMENTACI LZE UŽÍVAT POUZE VE SMYSLU PŘÍSLUŠNÉ SMLOUVY O DÍLO. KOPÍROVÁNÍ A ROZŠÍŘOVÁNÍ POUZE PO PŘEDCHOZÍM SOUHLASU AZ CONSULT spol. s r. o.				