




km 0.030

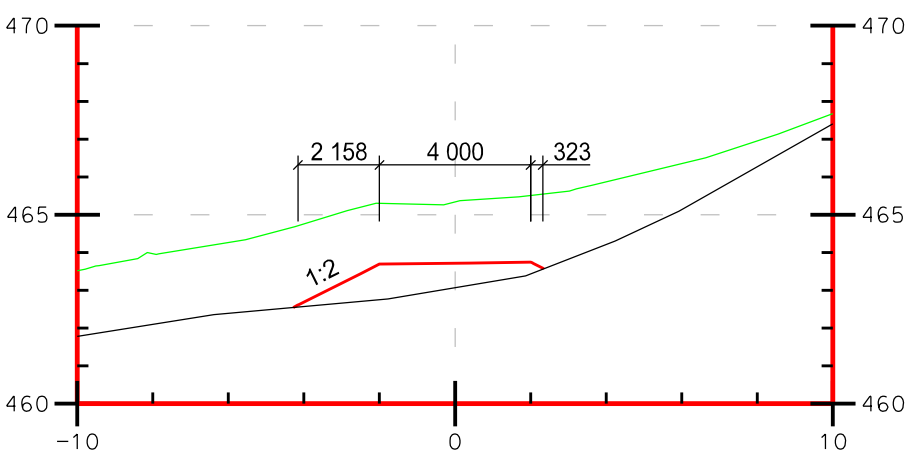


km 0.070

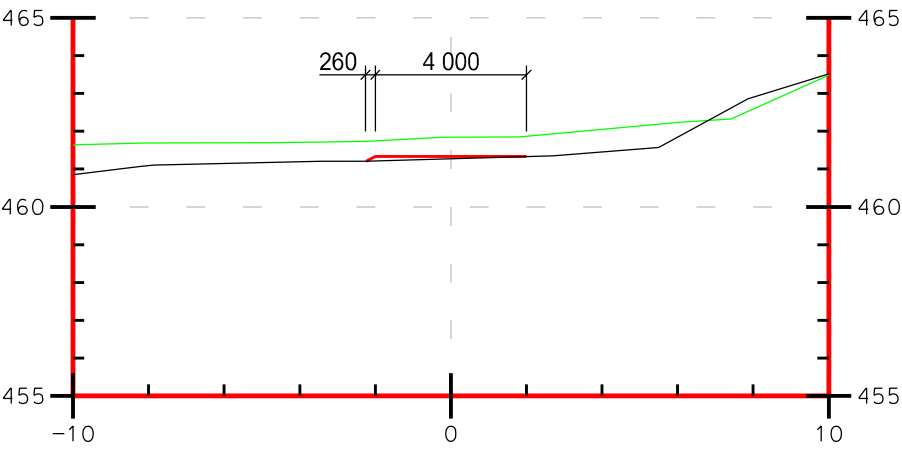


km 0.091

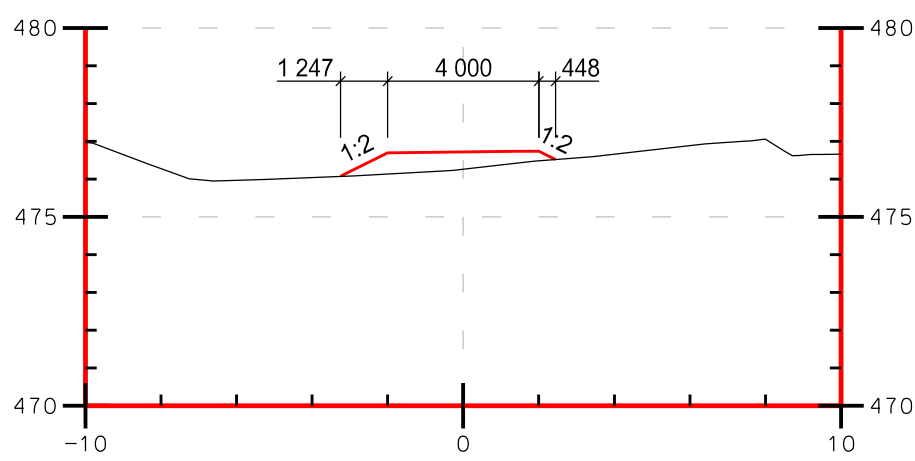


km 0.020

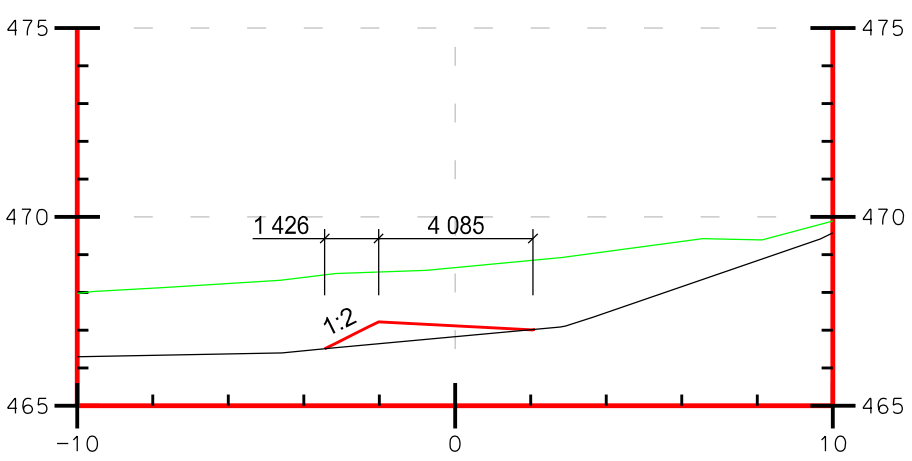


km 0.060

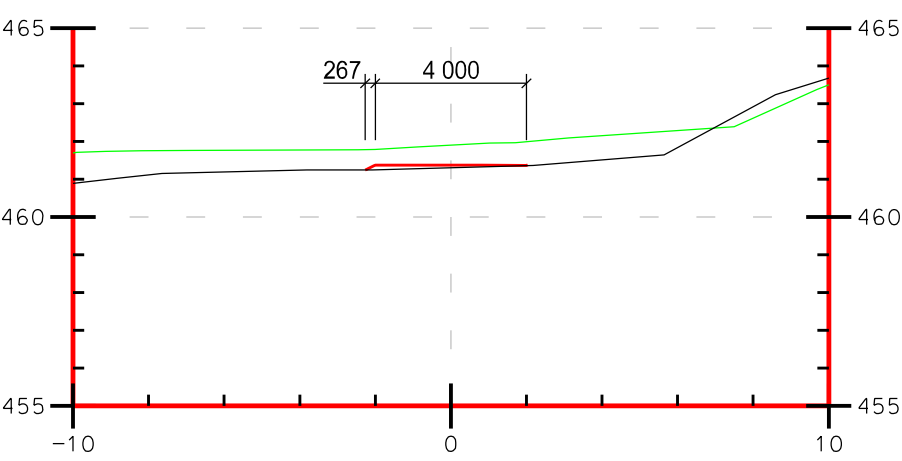


km 0.090

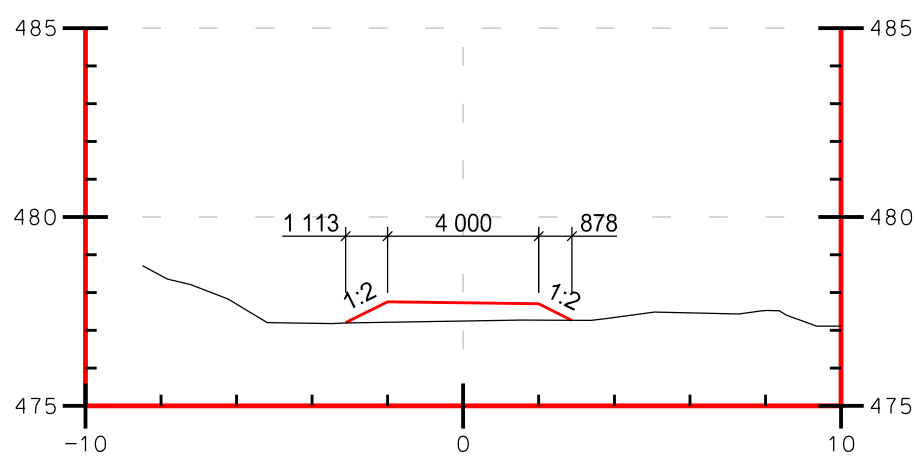


km 0.010

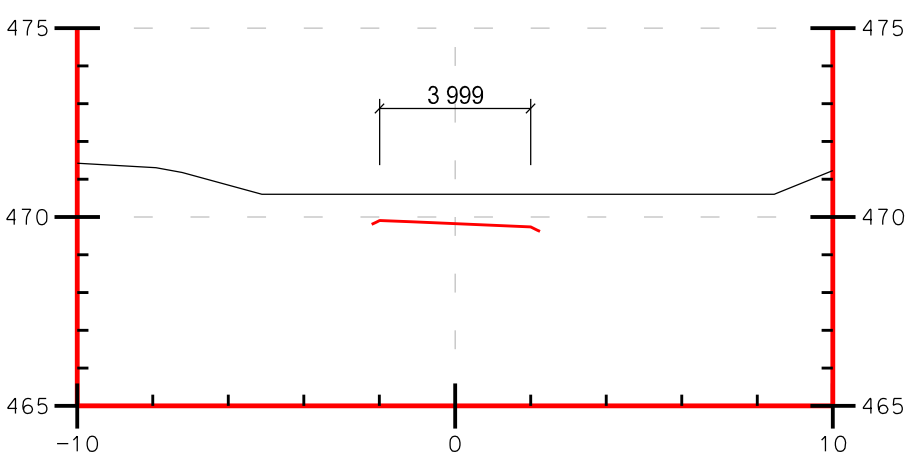


km 0.050

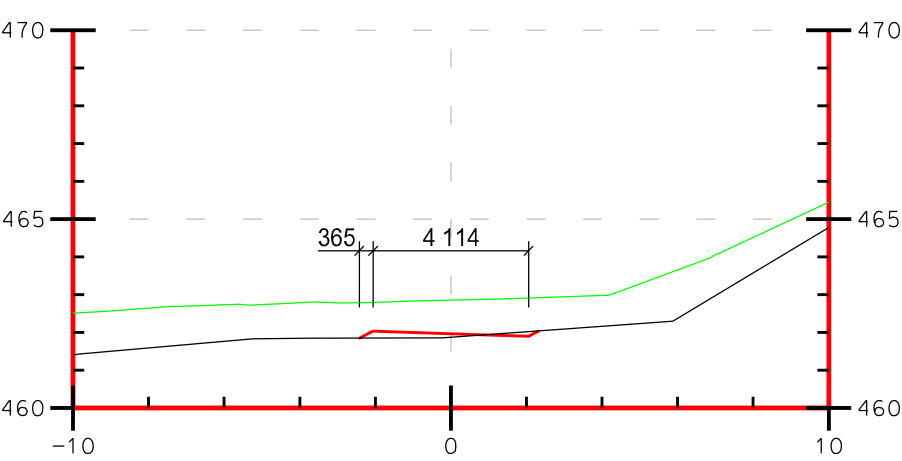

km 0.080

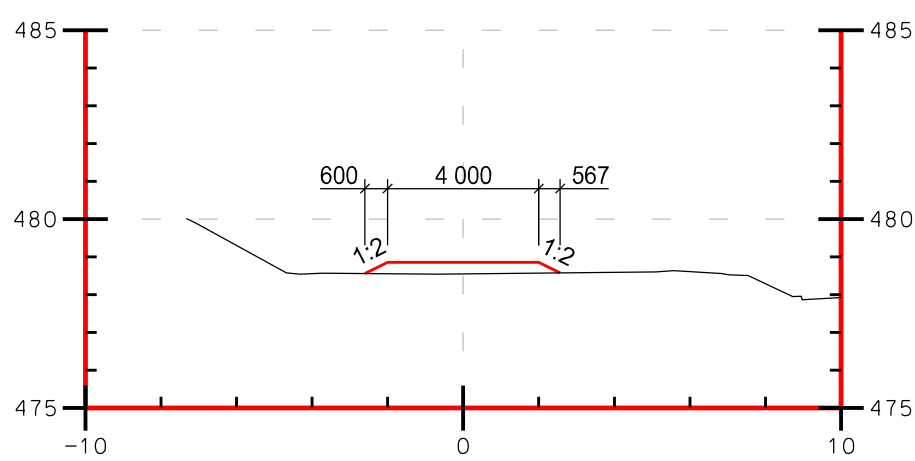

km 0.000

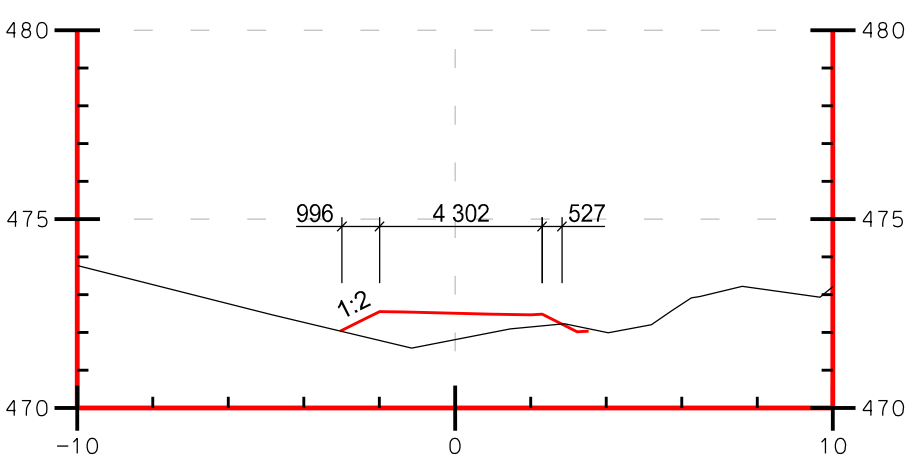

km 0.040

- LEGENDA:
- PŘEDPOKLÁDANÝ TVAR DNA (odhad na základě provedených sond)
 - NÁSYPOVÉ TĚLESO SJEZDU
 - ZAMĚŘENÝ POVRCH SEDIMENTU

AZ CONSULT, spol. s r. o.
Číslo zakázky.....14/261
Výrobek uvolněn k použití
Datum.....③

Odpov. proj.: Ing. M. Komín		<div>AZCONSULT[®] spol. s r. o. Klíšská 12, 400 01 Ústí nad Labem Tel.: 475 240 888 Telfax.: 475 240 864 E-mail: azconsult@azconsult.cz ČSN EN ISO 9001</div>	
Výpracoval: Ing. P. Vít			
Kontroloval: Ing. J. Šíma			
Kraj: Ústecký	Místo: Jezeří		
Objednatel: Povodí Ohře, státní podnik, Bezručova 4219, 430 03 Chomutov			
Akce: VD Jezeří - rekonstrukce - III. etapa			
Objekt: SO 00 - Příprava území			
Výkres: Příčné řezy			
DOKUMENTACI LZE UŽÍVAT POUZE VE SMYSLU PŘÍSLUŠNÉ SMLOUVY O DÍLO. KOPIROVÁNÍ A ROZŠÍŘOVÁNÍ POUZE PO PŘEDCHOZÍM SOUHLASU AZ CONSULT spol. s r. o.		Zn. souboru: ...	
		Stupeň: DPS	Formát: 3 x A4
		Č. zak.: 14/261	Č. paré :
		Datum: I/2019	
		Měřítko: 1:200	Č. přílohy: D.0.4