
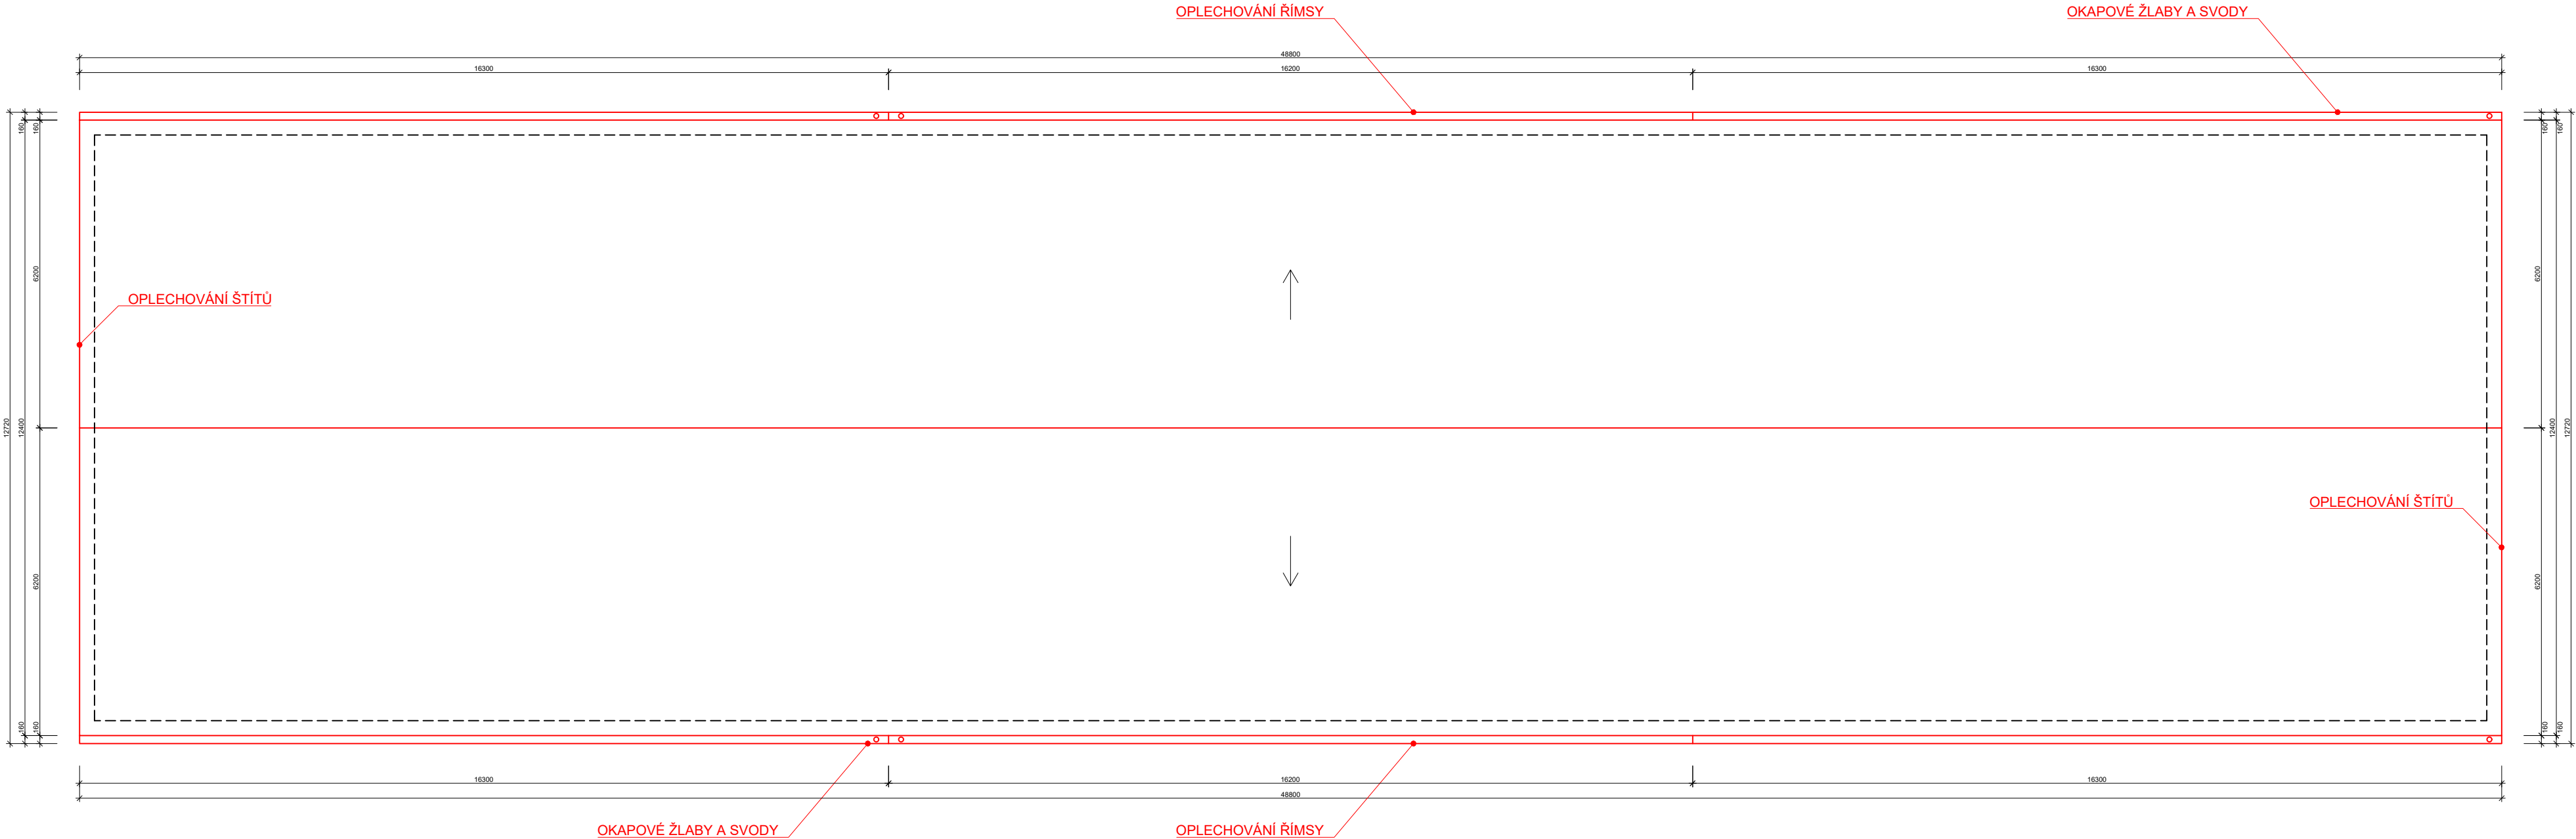


PŮDORYS STŘECHY - OPRAVENÉ KONSTRUKCE

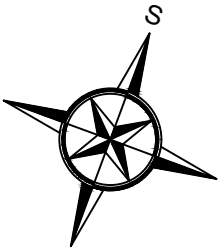

LEGENDA MATERIÁLŮ

OPRAVENÉ KONSTRUKCE

POZNÁMKY

NA STÁVAJÍCÍ OČIŠTĚNÝ A PŘIPRAVENÝ POVRCH STŘEŠNÍHO PLÁŠTĚ BUDE PROVEDEN ASFALTOVÝ NÁTĚR.

V OKAPOVÉ A ŠTÍTOVÉ ČÁSTI ČÁSTI BUDE NA OKRAJI STŘECHY PŘIKOTVENÝ DŘEVĚNÝ HRANOL O ROZMĚRECH 80 x 40 mm, VIZ DETAILS.

NÁSLEDNĚ BUDE PROVEDENA VYROVNÁVACÍ VRSTVA Z EPS A HYDROIZOLAČNÍ VRSTVA.

D



DPS

TEC studio s.r.o., 17. listopadu 233, 530 02 Pardubice, IČ: 08590338, www.tecstudio.cz, tel.: 777 736 633, email: info@tecstudio.cz			
VYPRACOVAL: Bc. Vít Kekula	KONTROLOVAL: Ing. Petr Musilek	ZODPOVĚDNÝ PROJEKTANT: Ing. Petr Musilek	
INVESTOR: Povodí Labe, Hradec Králové, Vítá Nejedlého 951		DATUM:	08/2021
KRAJ: Středočeský	OBEC: Týnec nad Labem	FORMÁT:	4x A4
STAVEBNÍ OBJEKT: SO 01		MĚŘÍTKO:	1:100
NÁZEV STAVBY: BUDOVA TECHNICKO-PROVOZNÍ, OPRAVA STŘECHY (133210040)		STUPEŇ:	DPS
NÁZEV VÝKRESU: PŮDORYS STŘECHY - OPRAVENÉ KONSTRUKCE		ČÍSLO ZAKÁZKY:	1137-21
		ČÍSLO SOUPRAVY:	ČÍSLO VÝKRESU: D.1.2.2