


PRAVOSTRANNÉ VYPOUŠTĚCÍ ZAŘÍZENÍ
PŘÍČNÝ ŘEZ 1:50

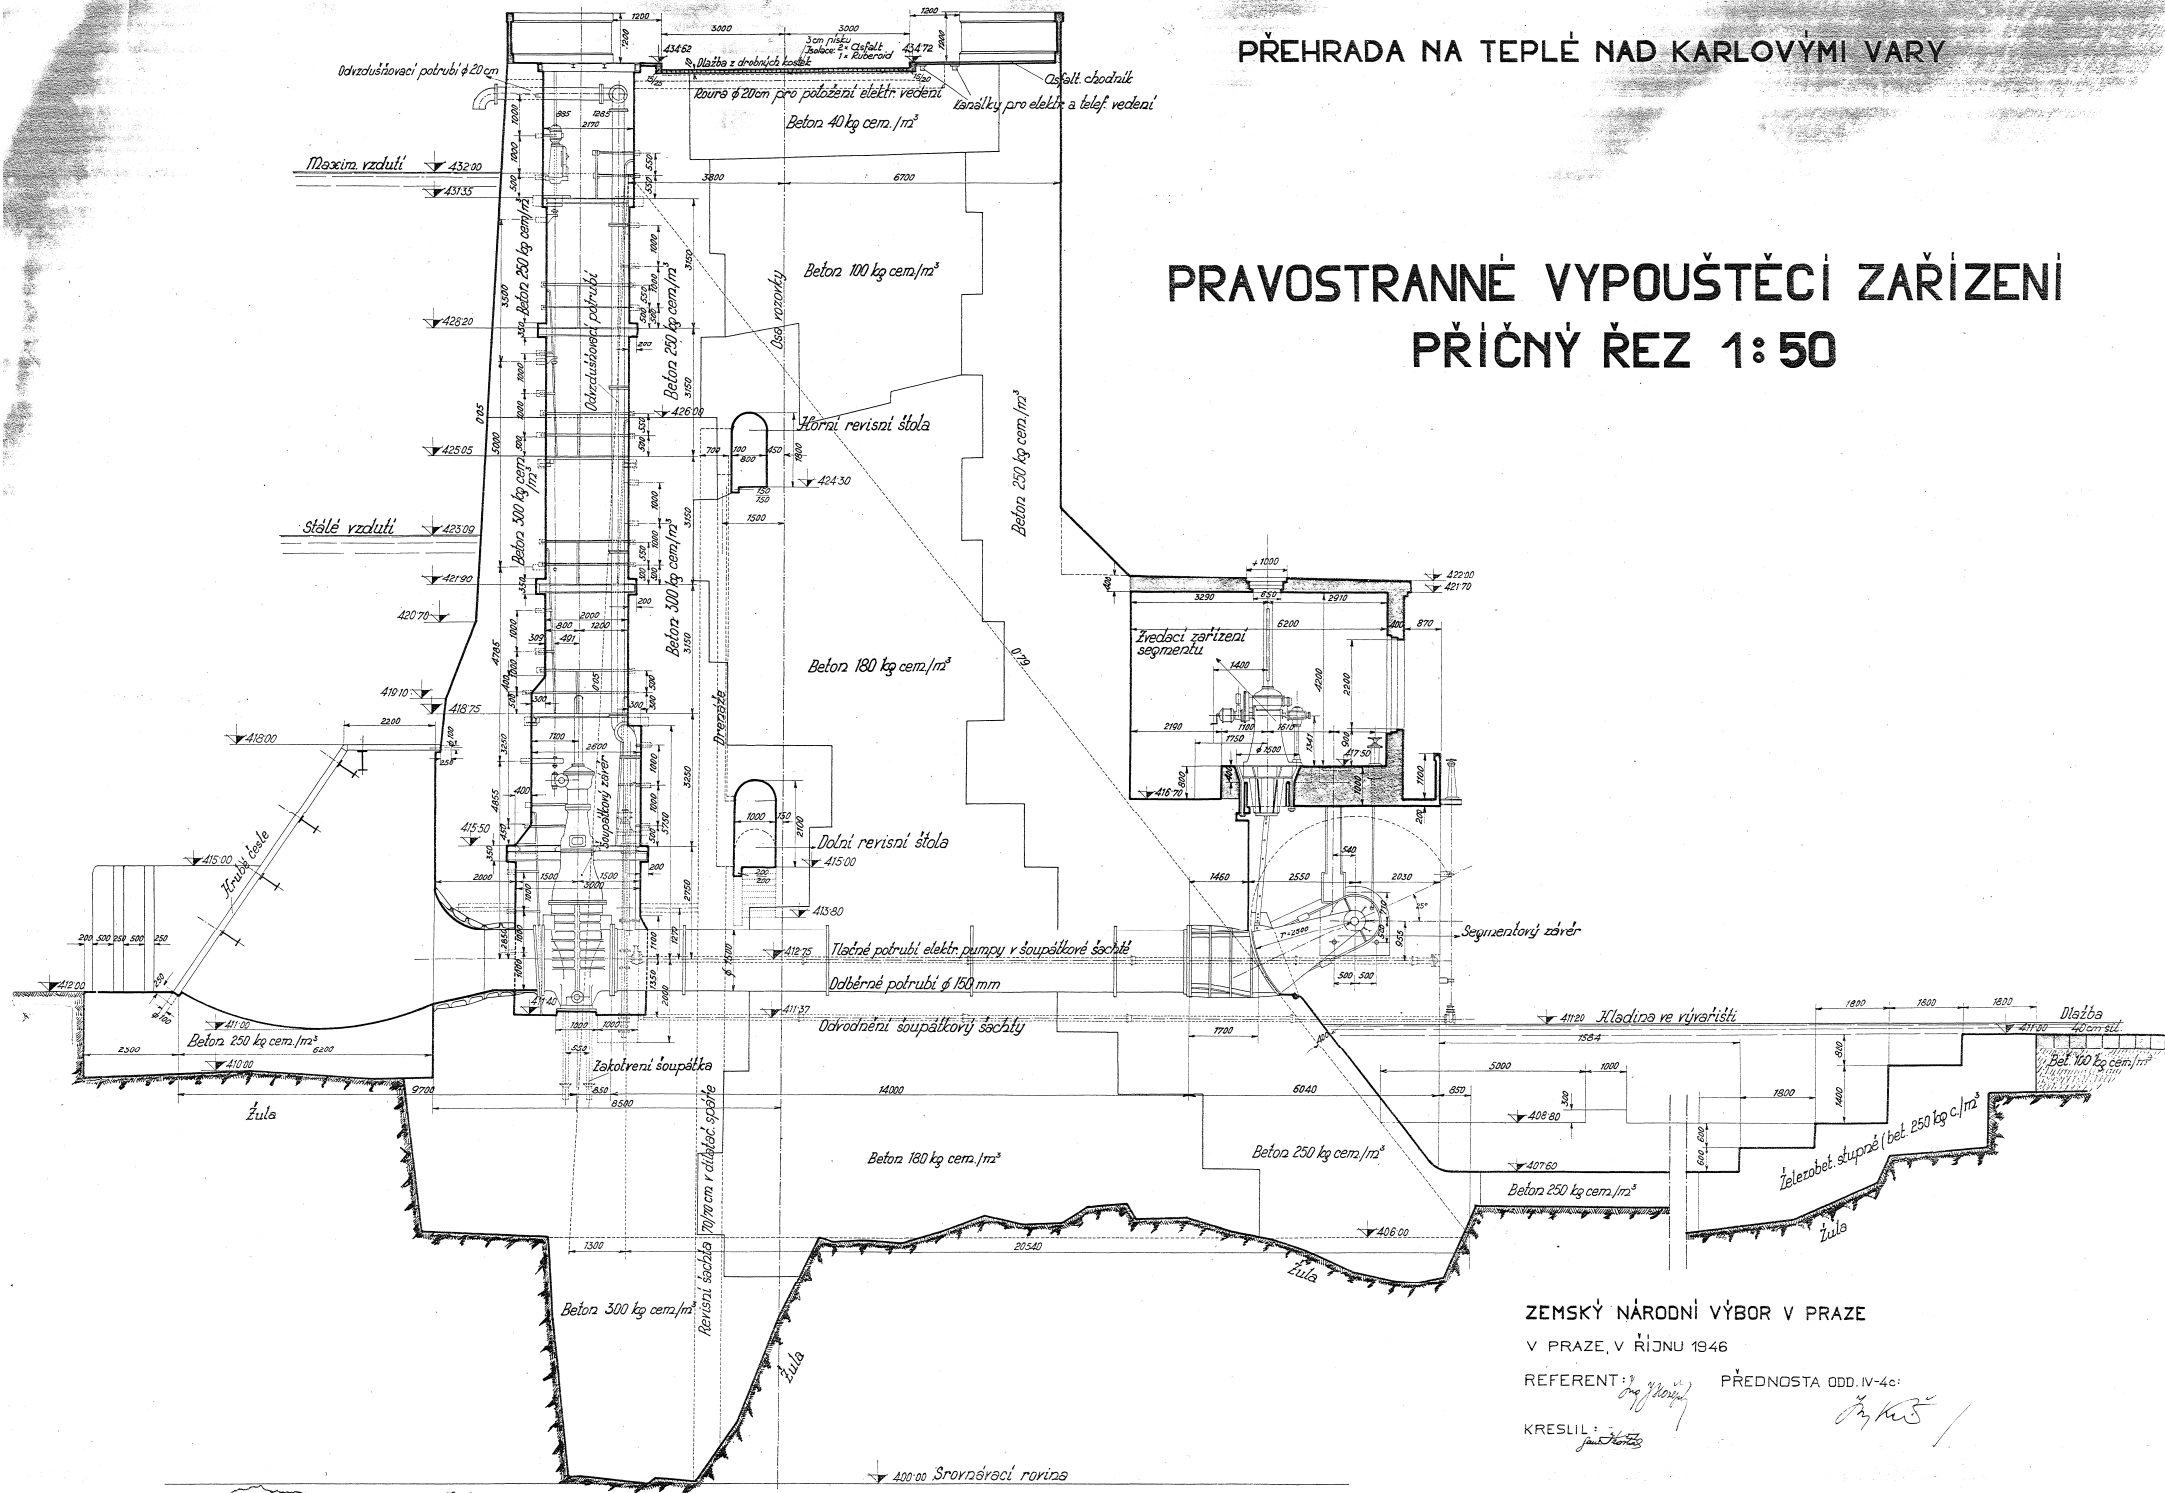

V PRAZE, V ŘÍJNU 1946

REFERENT: *42 v*

PŘEDNOSTA ODD. IV-4c:

KRESLIL: 3/47