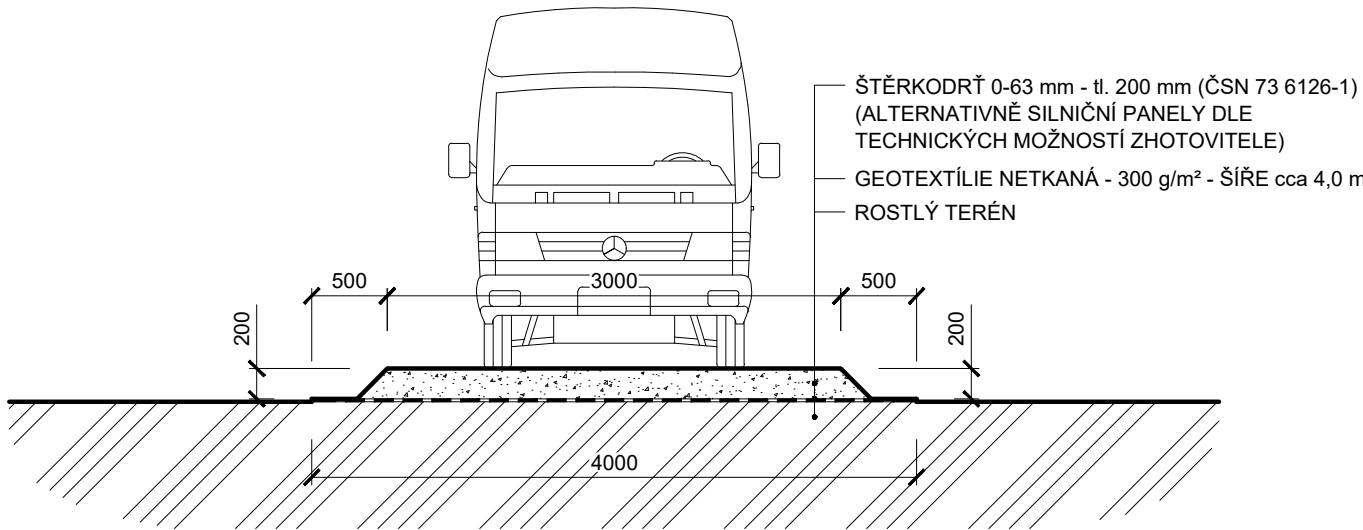


# JEZ VE SLAPANECH - TĚLESO JEZU

VZOROVÉ ŘEZY STAVENIŠTNÍ KOMUNIKACÍ M 1:50

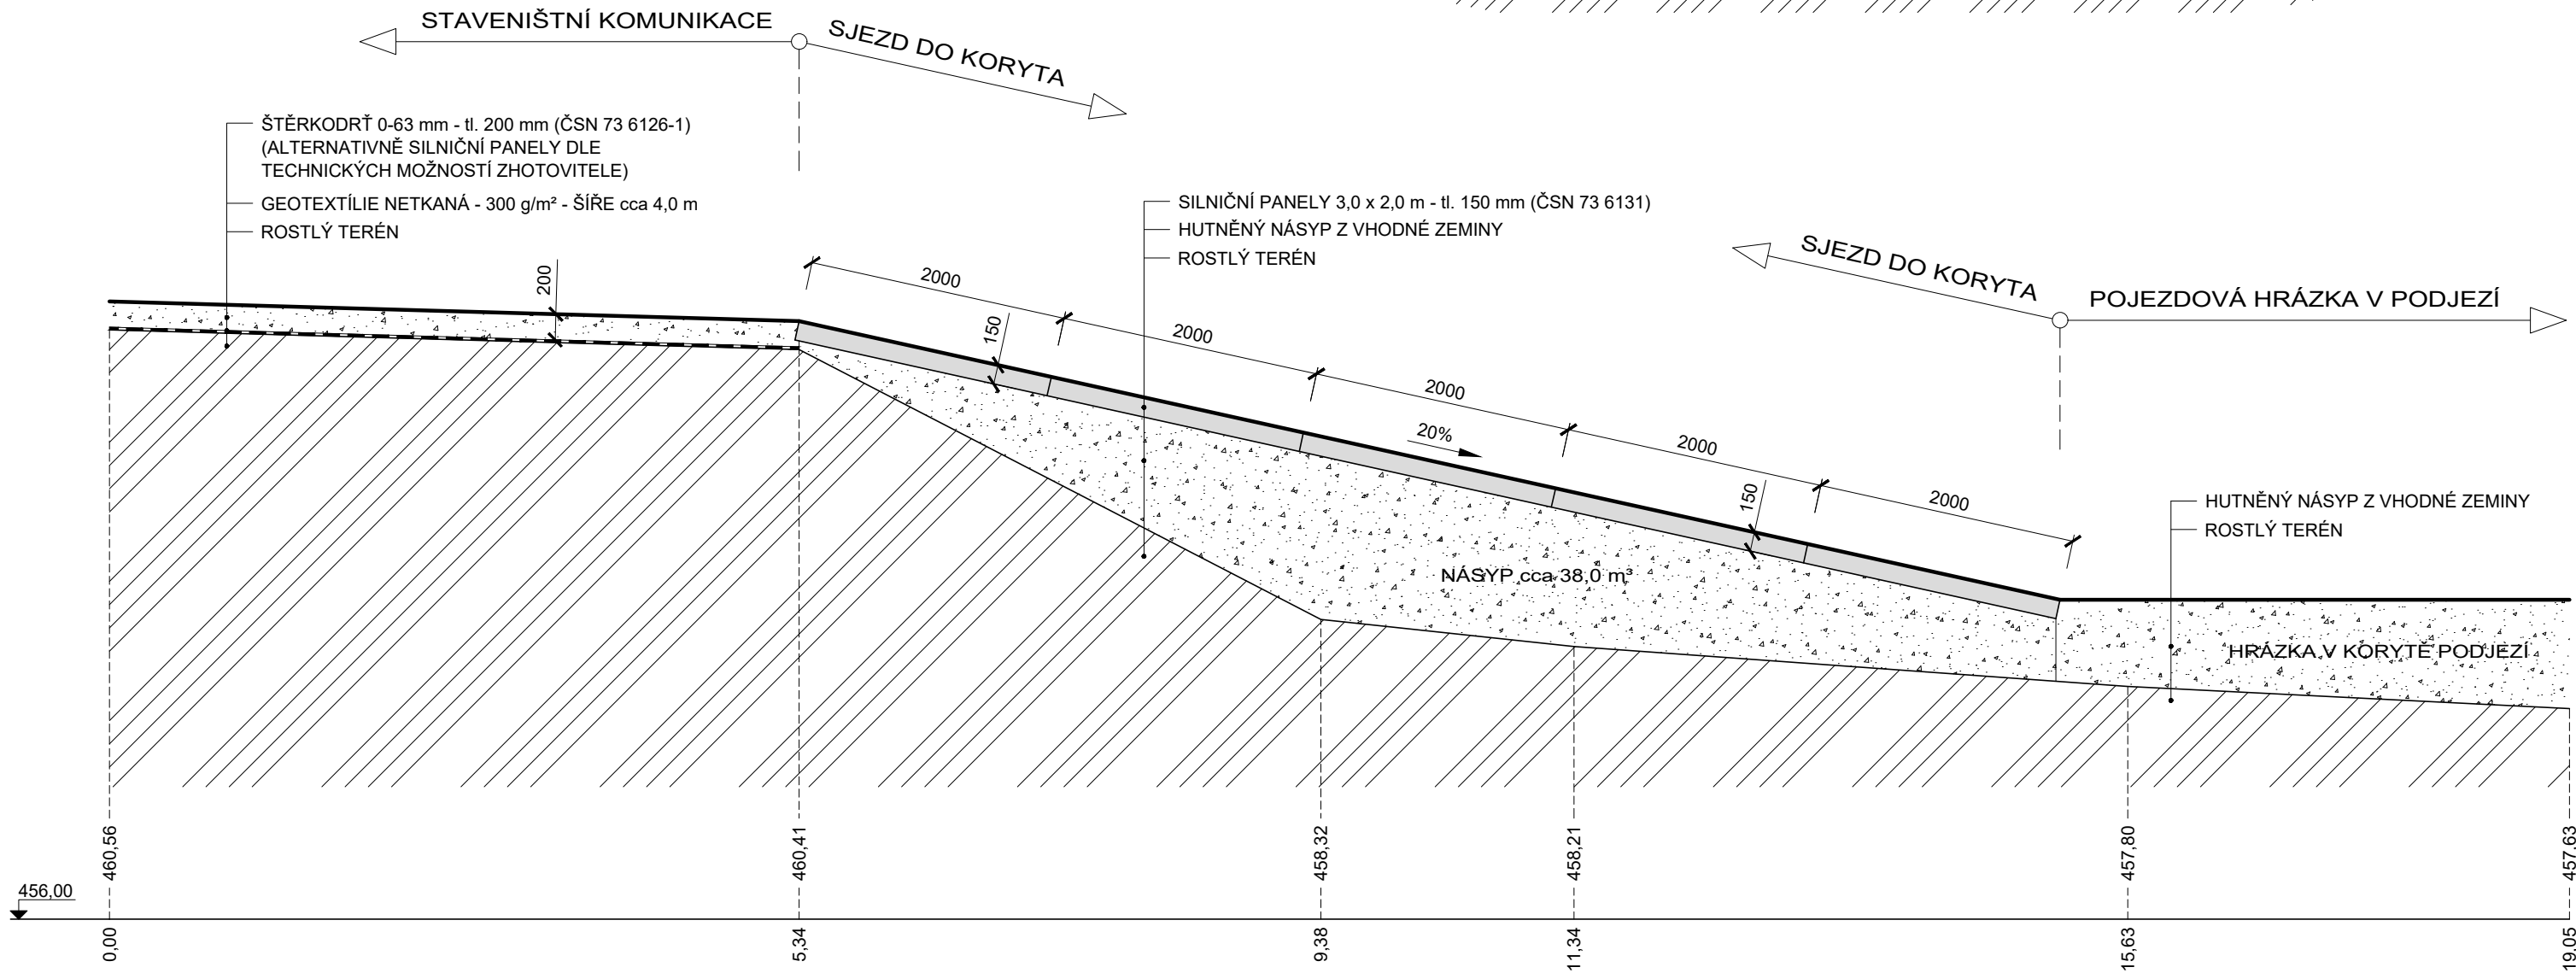
## VZOROVÝ ŘEZ CESTY PODÉL NÁHONU

ZPEVNĚNÁ KOMUNIKACE PODÉL NÁHONU NA MVE  
DĚLKA - 89,0 m



## VZOROVÝ ŘEZ SJEZDU DO KORYTA

5 ks SILNIČNÍCH PANELŮ 3,0 x 2,0 m - tl. 150 mm  
NÁSYP Z VHODNÉ ZEMINY - 38,0 m³



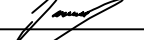
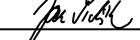
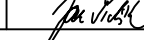


## LEGENDA HMOT

- ŽELEZOBETONOVÉ PREFABRIKOVANÉ KONSTRUKCE
- NÁSYP ŠTĚRKODRTI
- ROSTLÝ TERÉN

## VÝŠKOVÝ SYSTÉM BALT PO VYROVNÁNÍ

5				
4				
3				
2	ČISTOPIS	29.1.2021	Ing.T.DARIVČÁK	<i>Darivčák</i>
1	DRUHÉ VYDÁNÍ	15.1.2021	Ing.T.DARIVČÁK	<i>Darivčák</i>
0	PRVNÍ VYDÁNÍ	1.11.2020	Ing.T.DARIVČÁK	<i>Darivčák</i>
ZMĚNA Č.	POPIS ZMĚNY	DATUM	KONTROLOVAL	PODPIS

VYPRACOVAL	KONTROLOVAL	ZODP.PROJ.	HIP	 <b>VP PROJEKTING s.r.o.</b> autorizovaná projekční a inženýrská kancelář Přemyslova 3, 120 00 Praha 2 Provozovna: Kolová 2, 360 01 Karlovy Vary IČO: 63676907, DIČ: CZ-63676907 Držitel certifikátu ISO 9001		
Ing.T.DARIVČÁK	P.JANOUSEK	Ing.J.ŠINTÁK	Ing.J.ŠINTÁK			
						
St.Ú. - MÚ CHEB – ODBŮR STAVEBNÍ A ŽIVOTNÍHO PROSTŘEDÍ						
INVESTOR: POVODÍ OHŘE s.p., BEZRUCHOVA 4219, 430 03 CHOMUTOV				FORMÁT	3x4	ČÍSLO PARÉ
STAVBA :  <b>JEZ VE SLAPANECH</b>  <b>TĚLESO JEZU</b>				ÚČEL	DSP / DPS	
				DATUM	01/2021	
				MĚŘITKO	1:50	
				kótováno v	mm	
OBSAH: DOKUMENTACE PRO STAVEBNÍ POVOLENÍ A PRO PROVÁDĚNÍ STAVBY  VZOROVÉ ŘEZY STAVENIŠTNÍ KOMUNIKACÍ				Č.ZAKÁZKY	VP 04-04/2020	ČÍSLO PARÉ
				Č.VÝKRESU	D.1.04.1	