


JEZ VE SLAPANECH - TĚLESO JEZU

VYTYČOVACÍ VÝKRES M 1:250

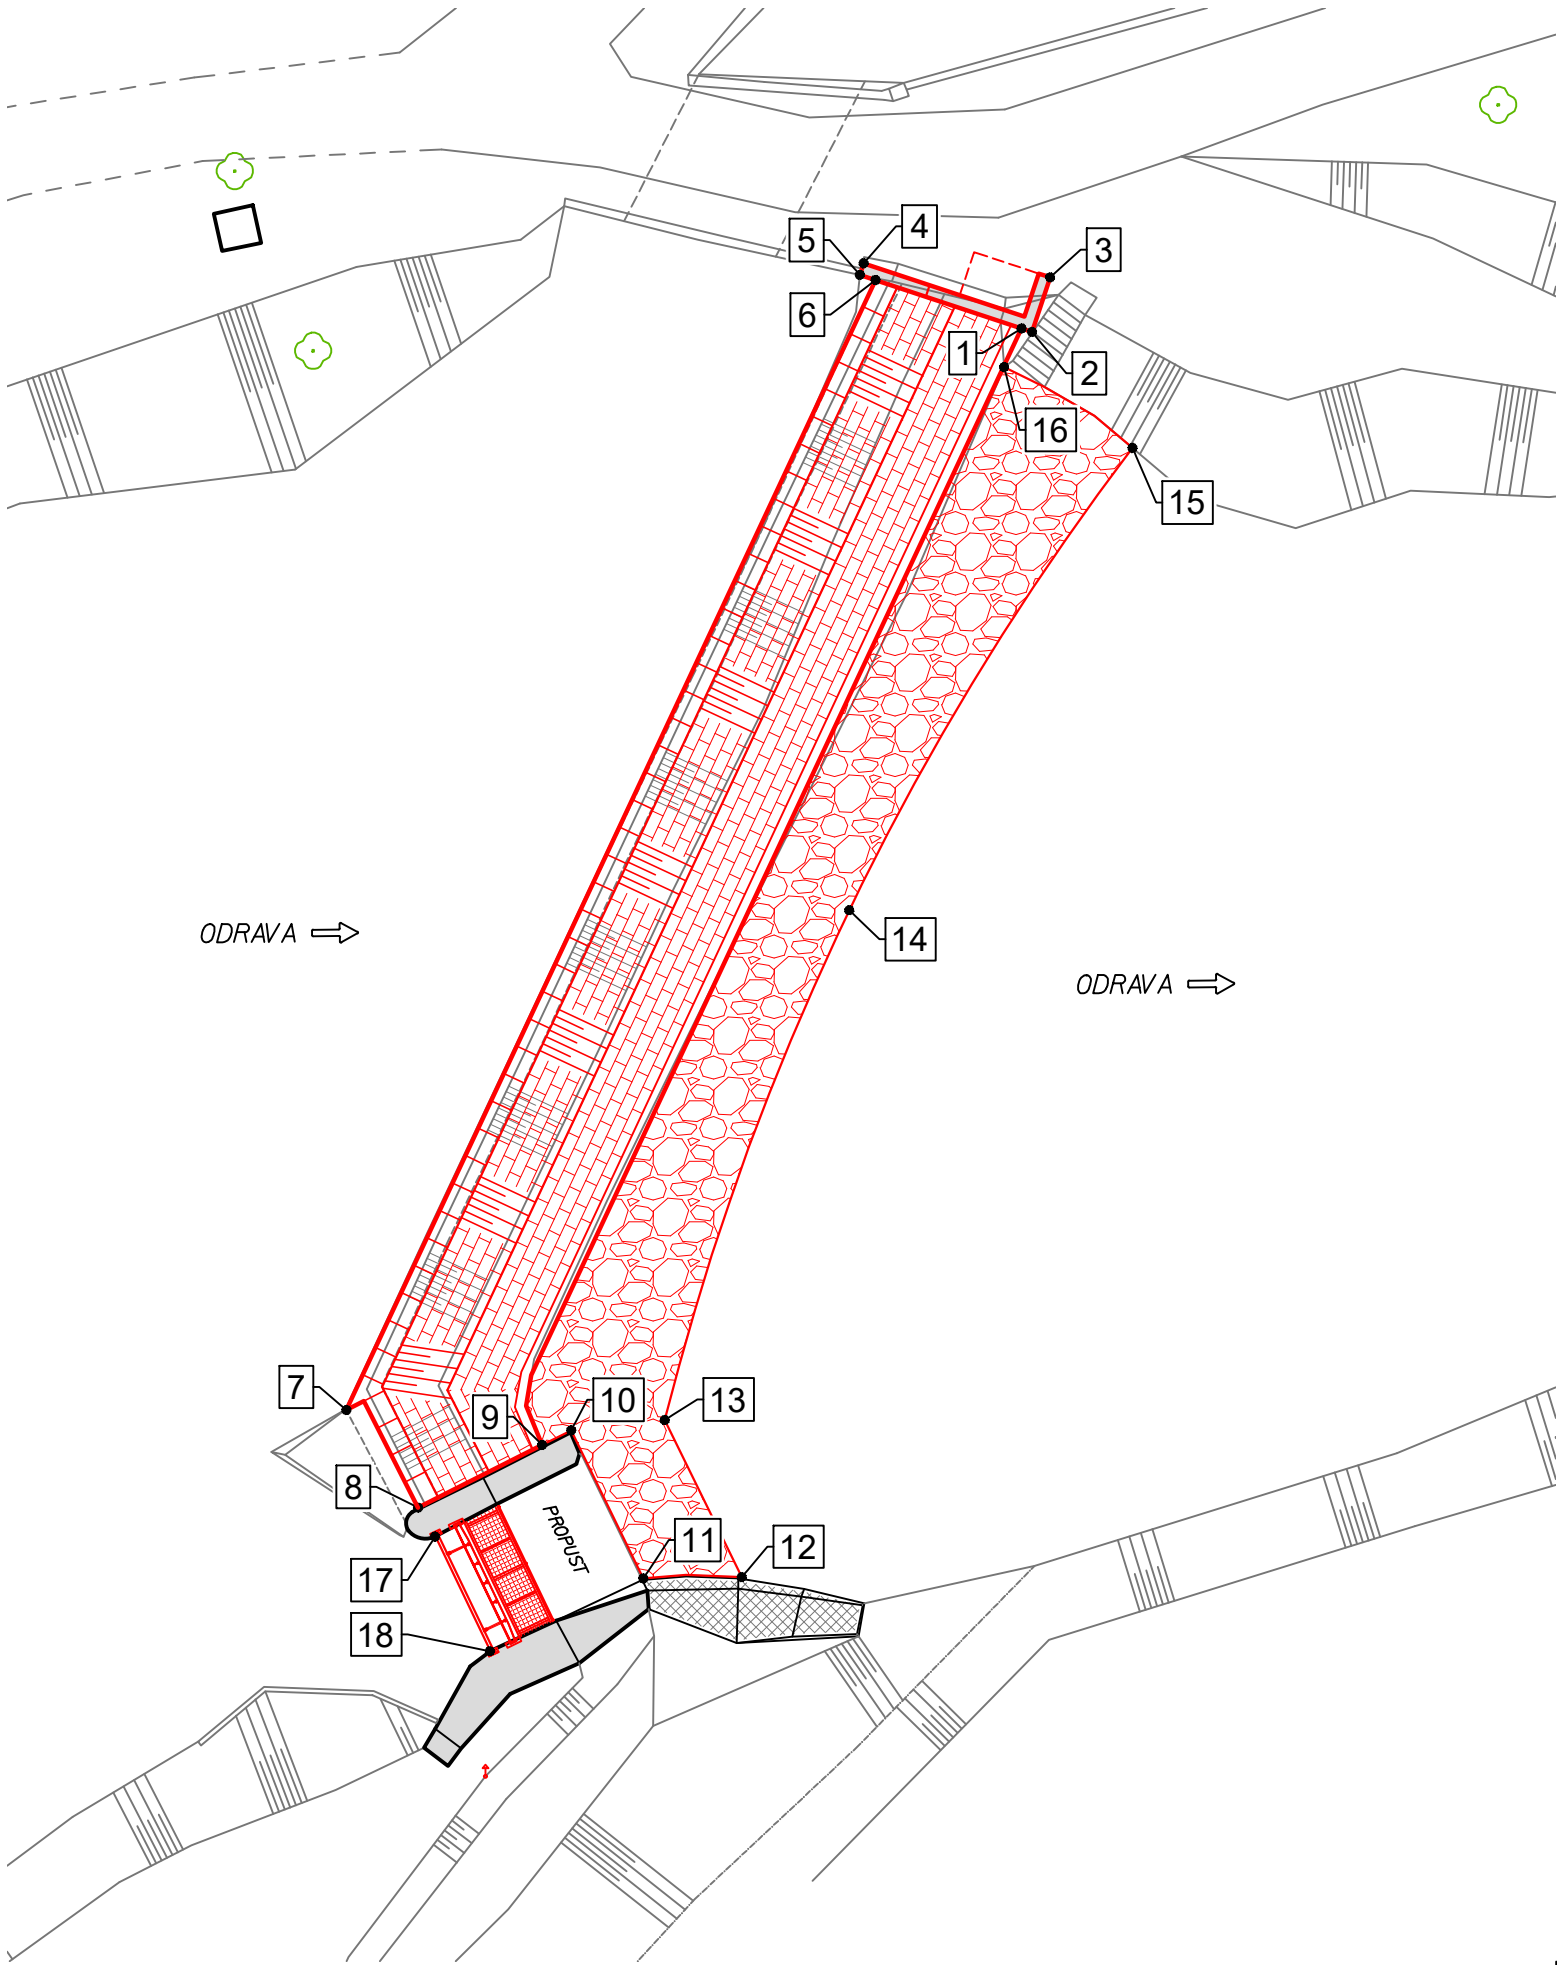

SOUŘADNICE LOMOVÝCH BODŮ

LOMOVÝ BOD	X	Y
------------	---	---

PŘELIVNÁ ČÁST JEZU SLAPANY

LOMOVÝ BOD 01	1027549,5622	888699,8140
LOMOVÝ BOD 02	1027549,6780	888699,4648
LOMOVÝ BOD 03	1027547,8745	888698,8669
LOMOVÝ BOD 04	1027547,4103	888705,0341
LOMOVÝ BOD 05	1027547,7900	888705,1600
LOMOVÝ BOD 06	1027547,9621	888704,6410
LOMOVÝ BOD 07	1027585,3200	888722,1400
LOMOVÝ BOD 08	1027588,5439	888719,7713
LOMOVÝ BOD 09	1027586,4753	888715,6654

OPEVNĚNÍ V PODJEZÍ

LOMOVÝ BOD 10	1027585,9926	888714,7073
LOMOVÝ BOD 11	1027590,8874	888712,3200
LOMOVÝ BOD 12	1027590,8445	888709,0677
LOMOVÝ BOD 13	1027585,6507	888711,6114
LOMOVÝ BOD 14	1027568,7968	888705,5101
LOMOVÝ BOD 15	1027553,5144	888696,1439
LOMOVÝ BOD 16	1027550,8400	888700,3900

PROVIZORNÍ HRAZENÍ ŠTĚRKOVÉ PROPUSTI

LOMOVÝ BOD 17	1027589,5059	888719,2113
LOMOVÝ BOD 18	1027593,2933	888717,3960

SOUŘADNICOVÝ SYSTÉM S-JTSK
VÝŠKOVÝ SYSTÉM BALŤ PO VYROVNÁNÍ

5				
4				
3				
2	ČISTOPIS	29.1.2021	Ing.T.DARIVČÁK	
1	DRUHÉ VYDÁNÍ	15.1.2021	Ing.T.DARIVČÁK	
0	PRVNÍ VYDÁNÍ	1.11.2020	Ing.T.DARIVČÁK	
ZMĚNA Č.	POPIS ZMĚNY	DATUM	KONTROLOVAL	PODPIS

VYPRACOVAL	KONTROLOVAL	ZODP.PROJ.	HIP	VP PROJEKTING s.r.o. autorizovaná projekční a inženýrská kancelář Přemyslova 3, 120 00 Praha 2 Provozovna: Kolová 2, 360 01 Karlovy Vary IČO: 63676907, DIČ: CZ-63676907 ® Držitel certifikátu ISO 9001		
Ing.T.DARIVČÁK	P.JANOUŠEK	Ing.J.ŠINTÁK	Ing.J.ŠINTÁK			
St.Ú. - MÚ CHEB – ODBOR STAVEBNÍ A ŽIVOTNÍHO PROSTŘEDÍ				FORMÁT	2xA4	ČÍSLO PARÉ
INVESTOR: POVODÍ OHŘE s.p., BEZRUČOVA 4219, 430 03 CHOMUTOV				ÚČEL	DSP / DPS	
STAVBA : JEZ VE SLAPANECH TĚLESO JEZU				DATUM	01/2021	
				MĚŘÍTKO	1:250	
				kótováno v	m	
OBSAH: DOKUMENTACE PRO STAVEBNÍ POVOLENÍ A PRO PROVÁDĚNÍ STAVBY VYTYČOVACÍ VÝKRES				Č.ZAKÁZKY	VP 04-04/2020	C.6
				Č.VÝKRESU		