



JEZ VE SLAPANECH - TĚLESO JEZU

LEVOBŘEŽNÍ STĚNA S PROSTUPEM V JEZU – VÝKRES TVARU    M 1:25


PŮDORYS LEVOBŘEŽNÍ ČÁSTI JEZU SE STĚNOU    M 1:50

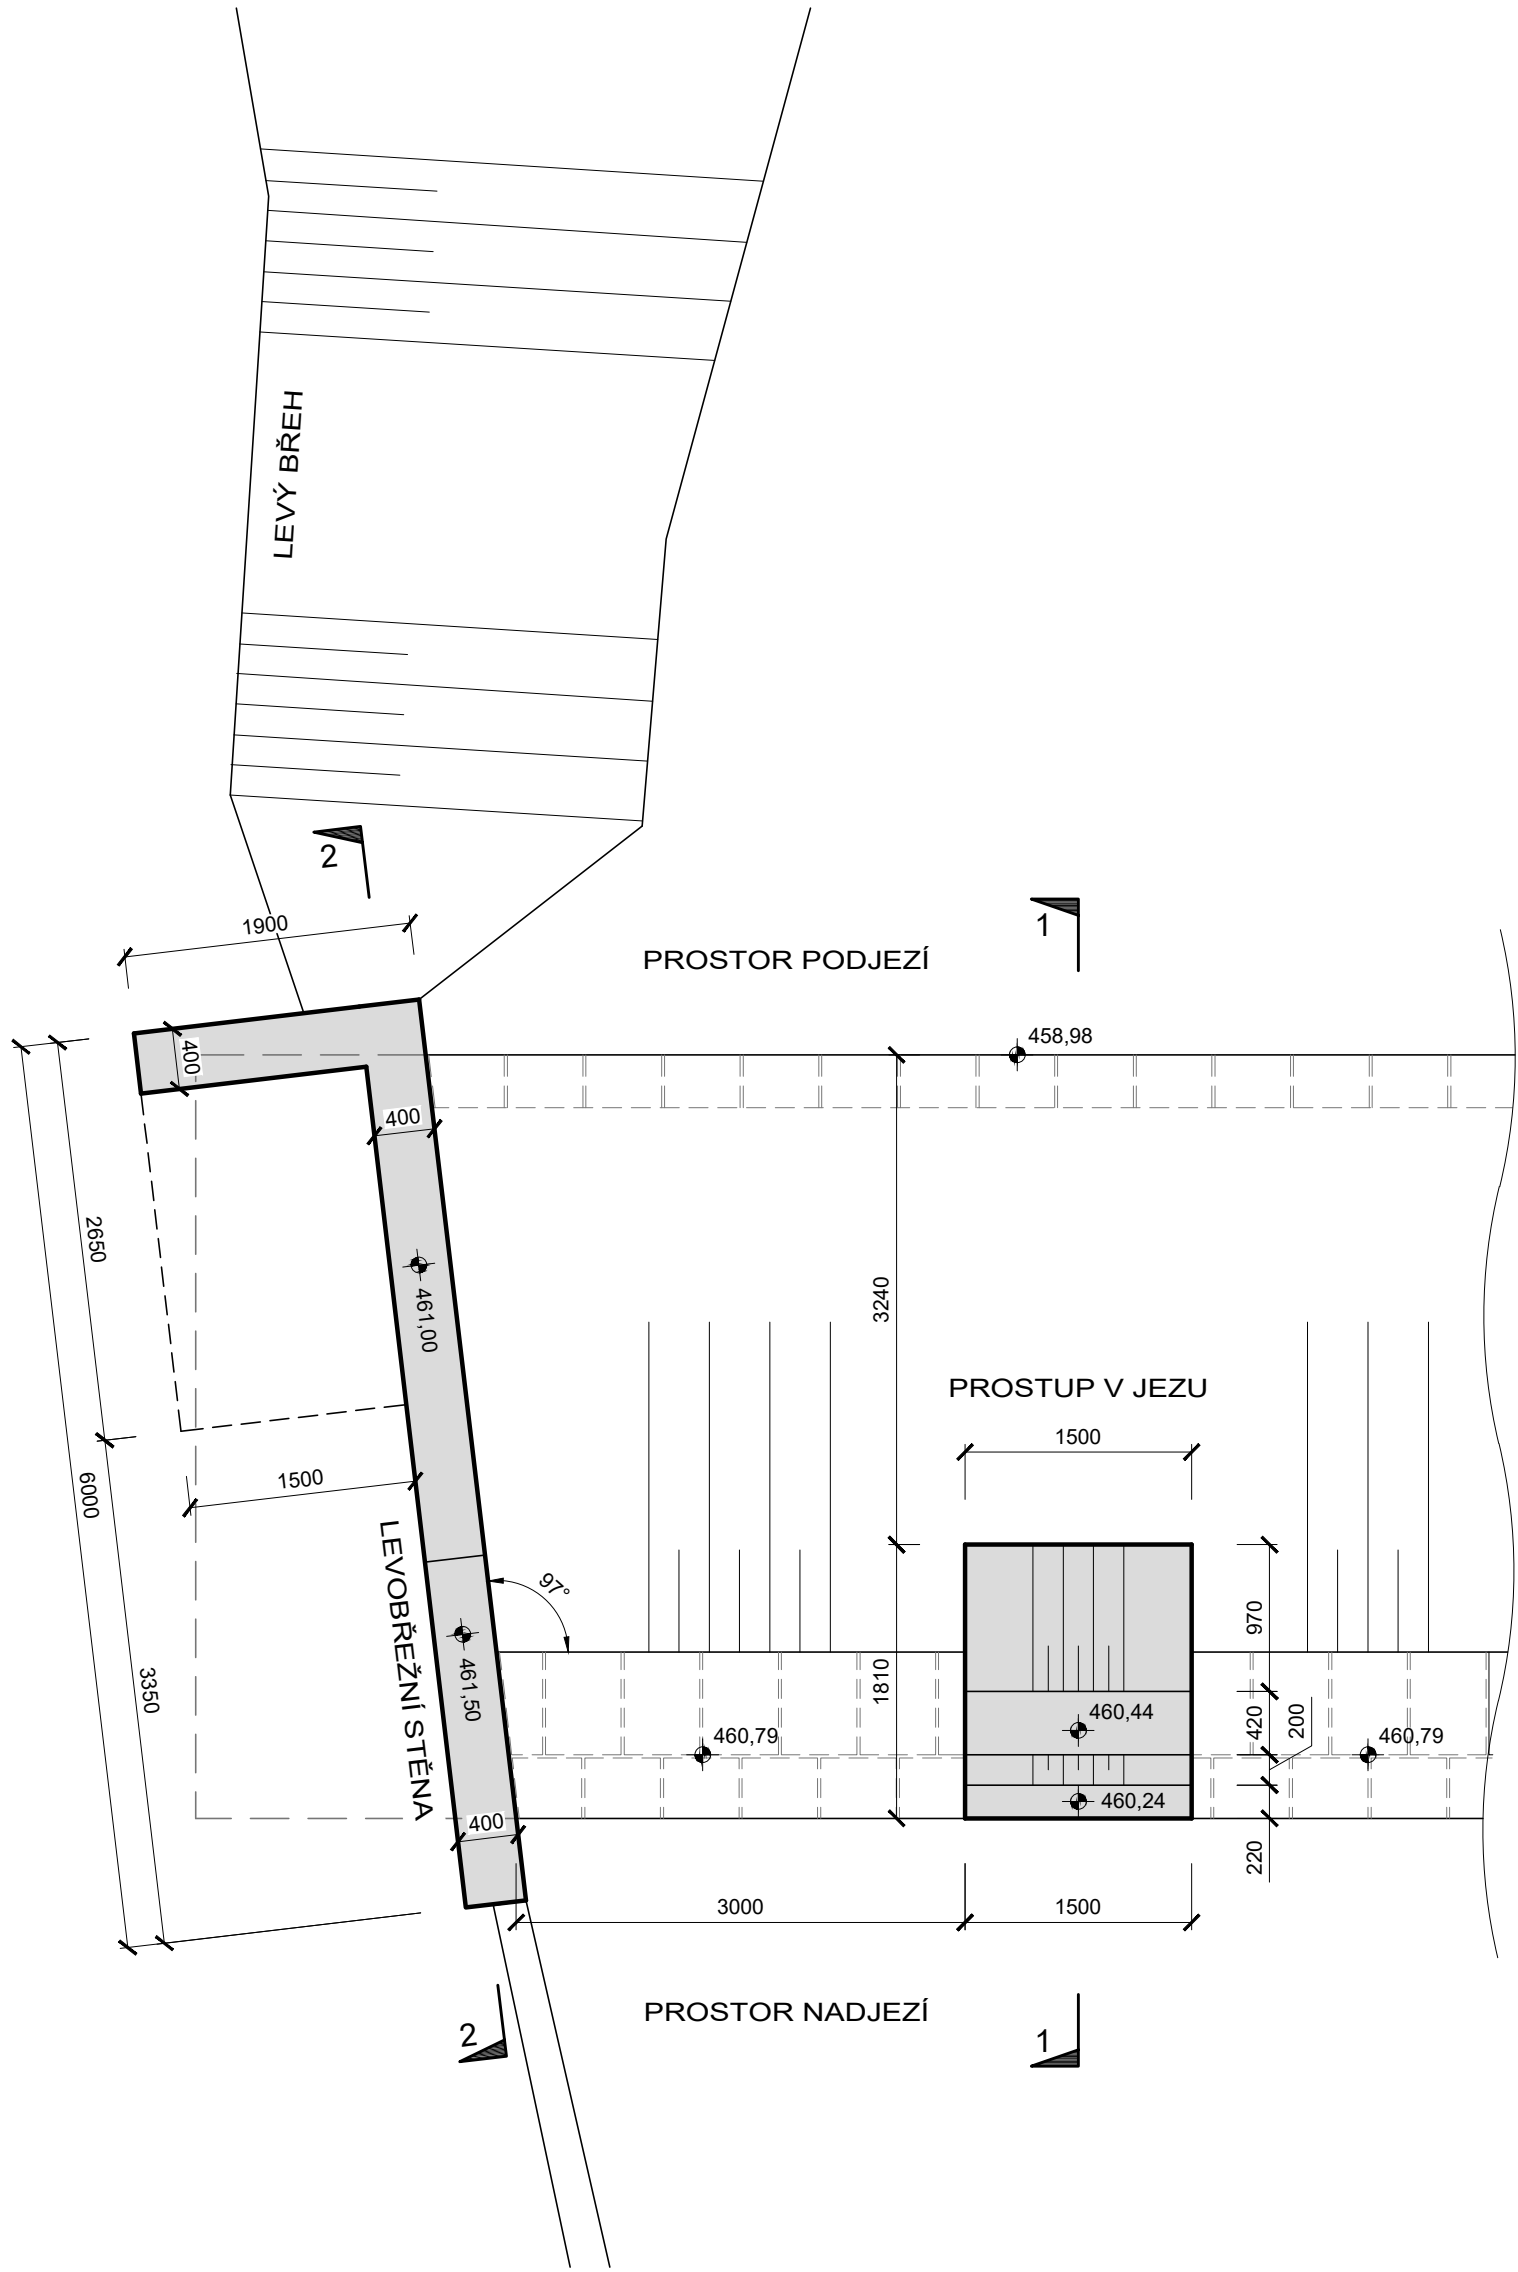


LEVOBŘEŽNÍ STĚNA - PŮDORYS

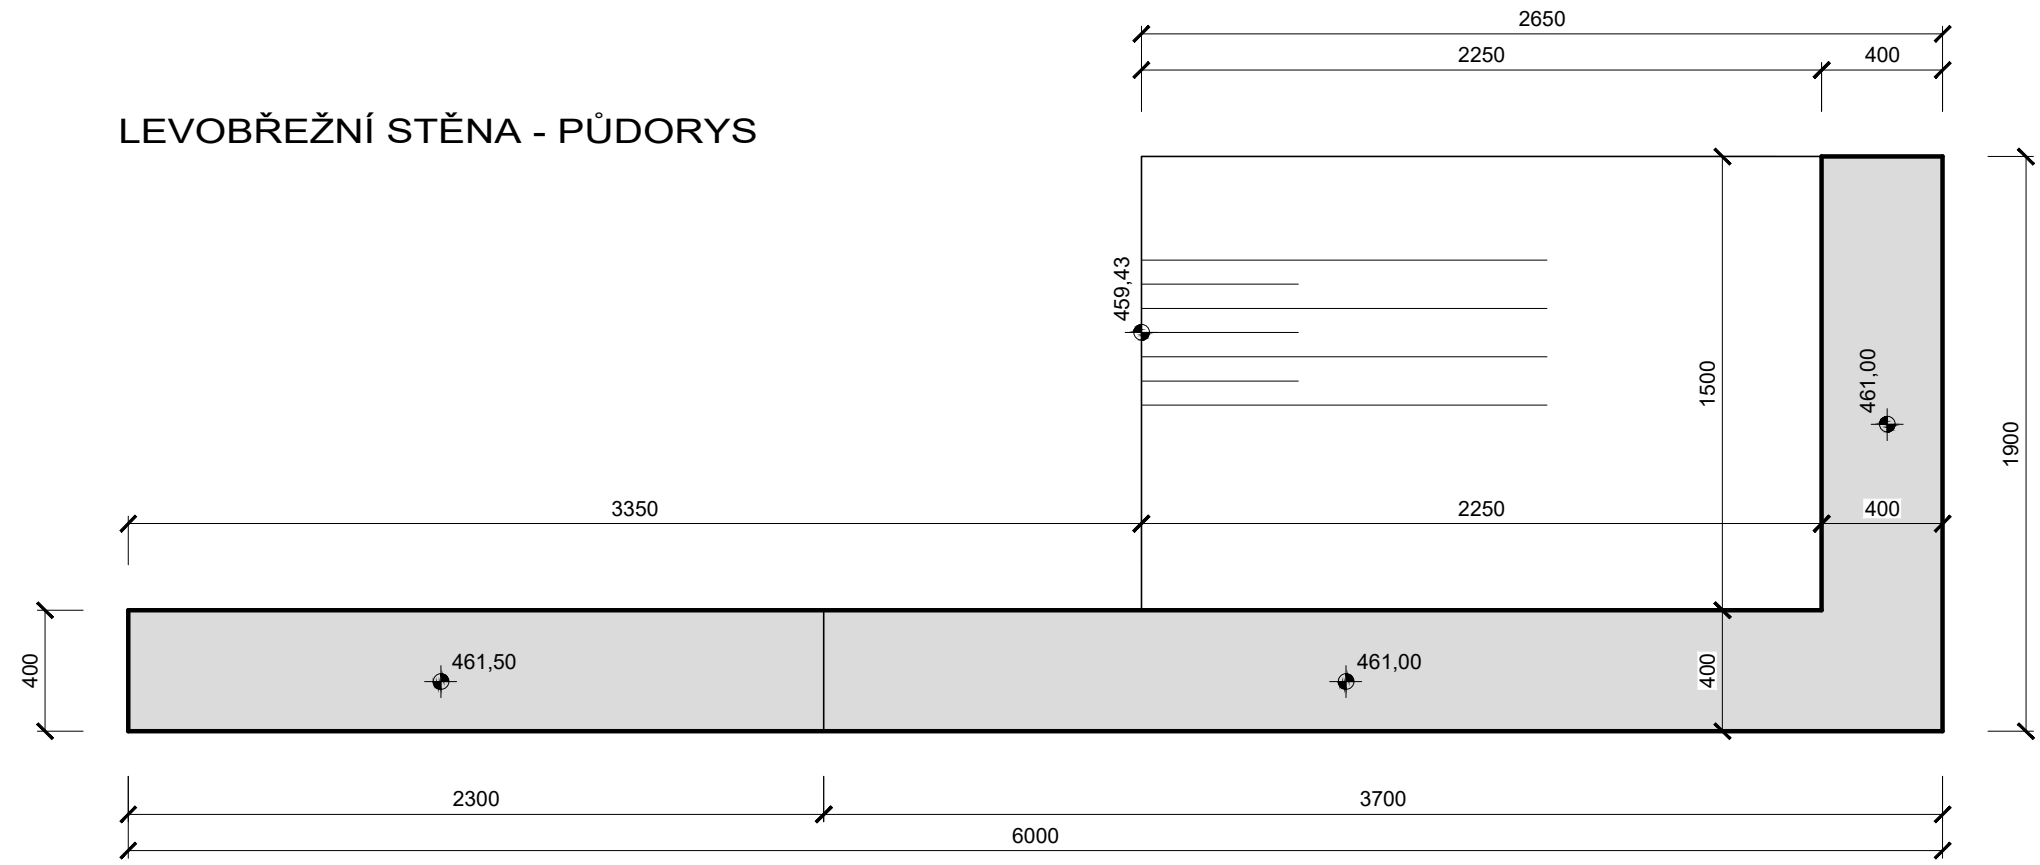


LEVOBŘEŽNÍ STĚNA - ŘEZ 2-2

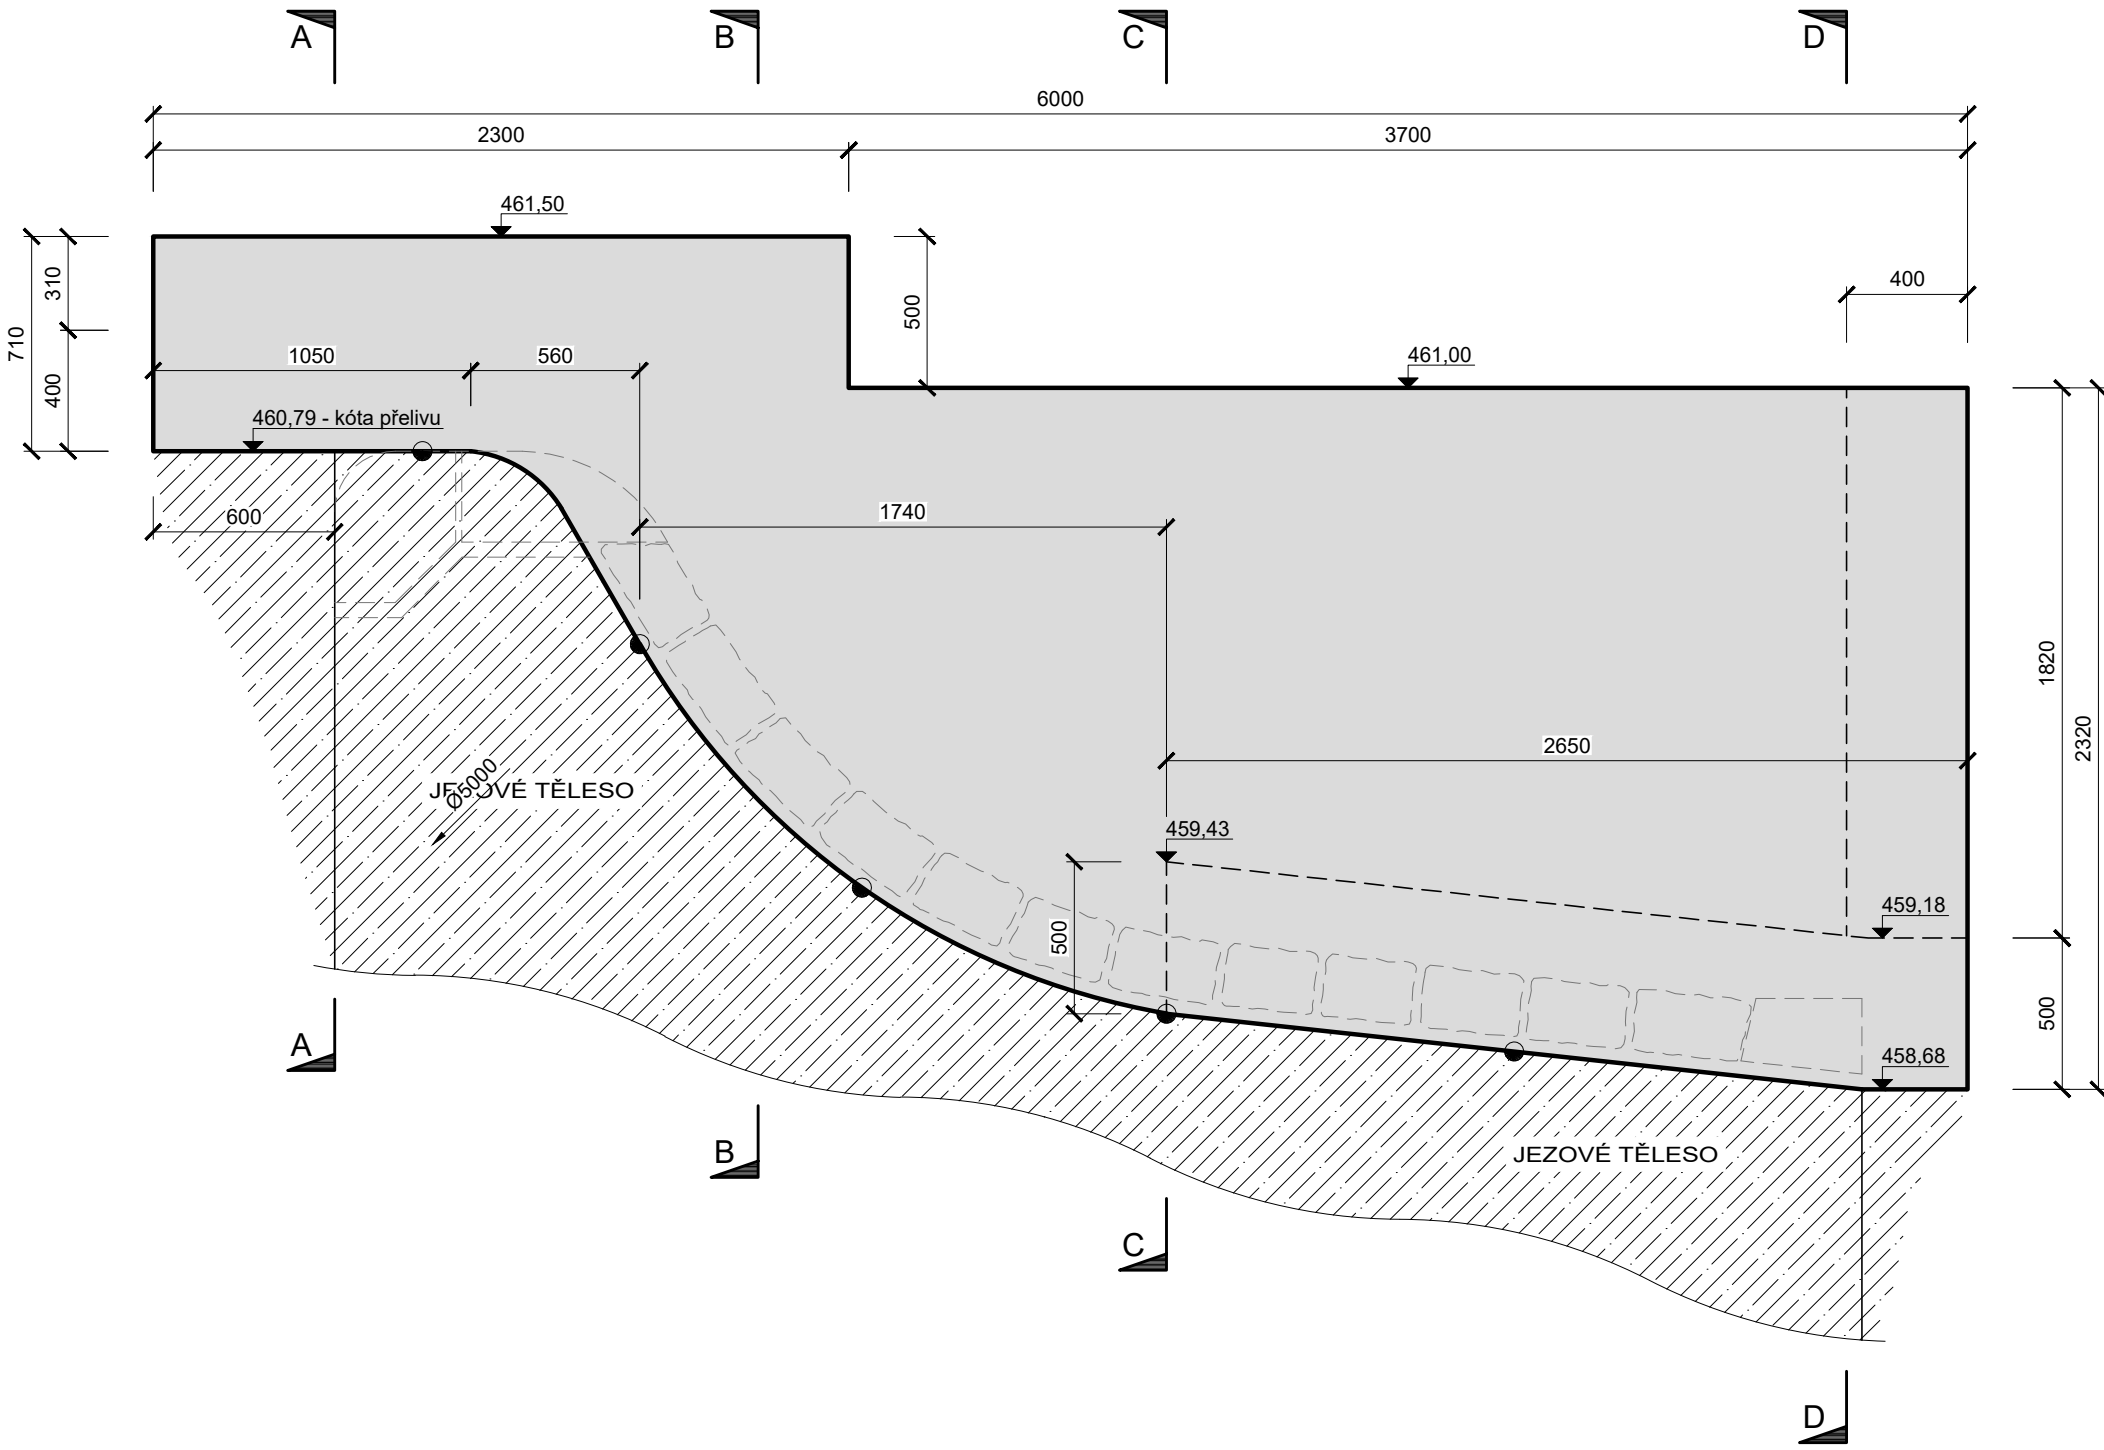


ŘEZ A-A

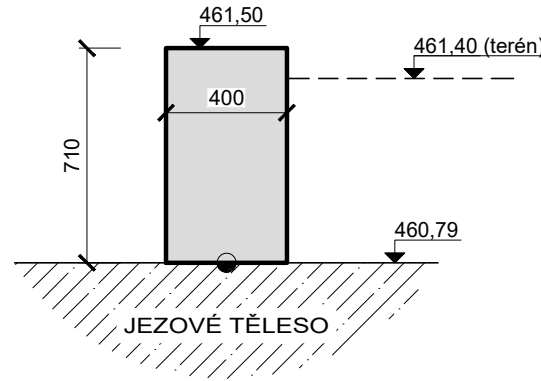


ŘEZ B-B

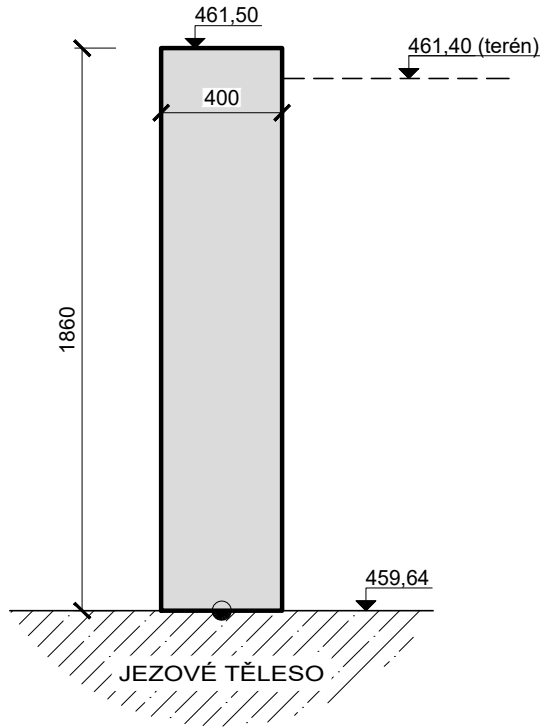


ŘEZ C-C

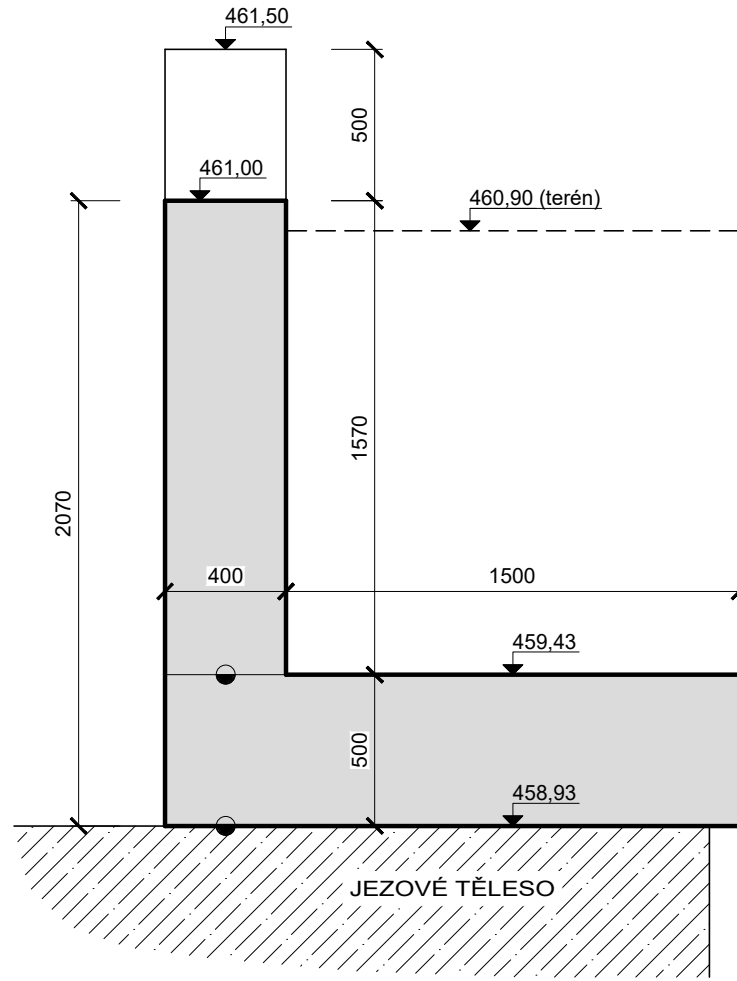


ŘEZ D-D

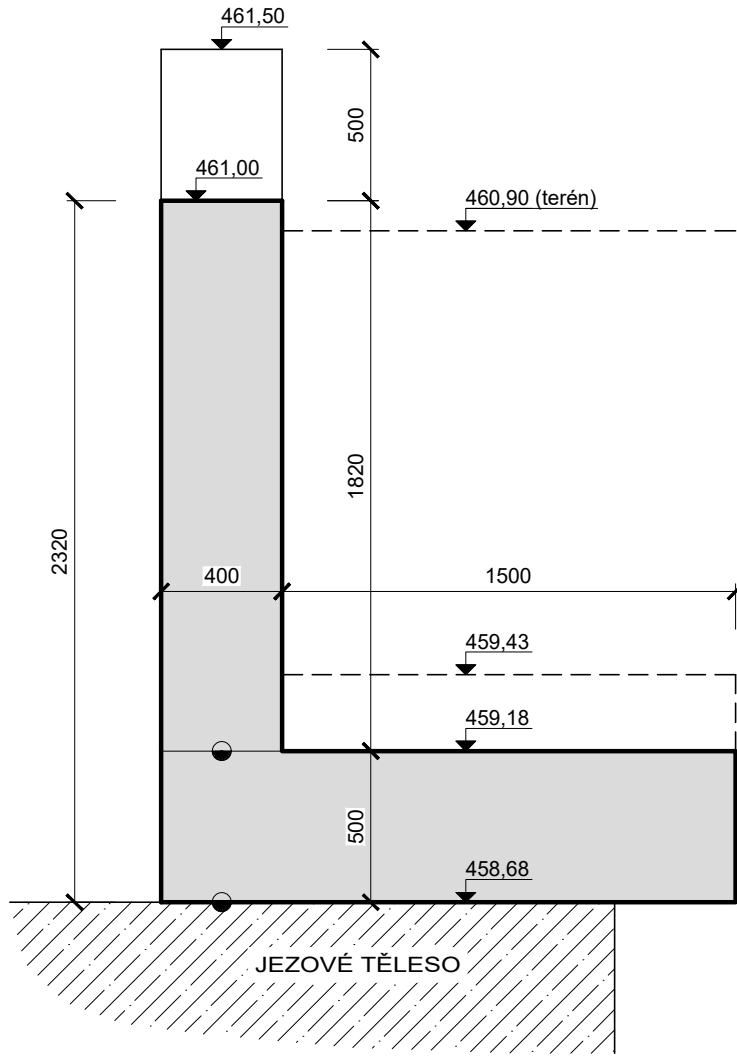

POHLED NA JEZ PROTI VODĚ (PŘÍČNÝ ŘEZ LEVOBŘEŽNÍ STĚNOU)

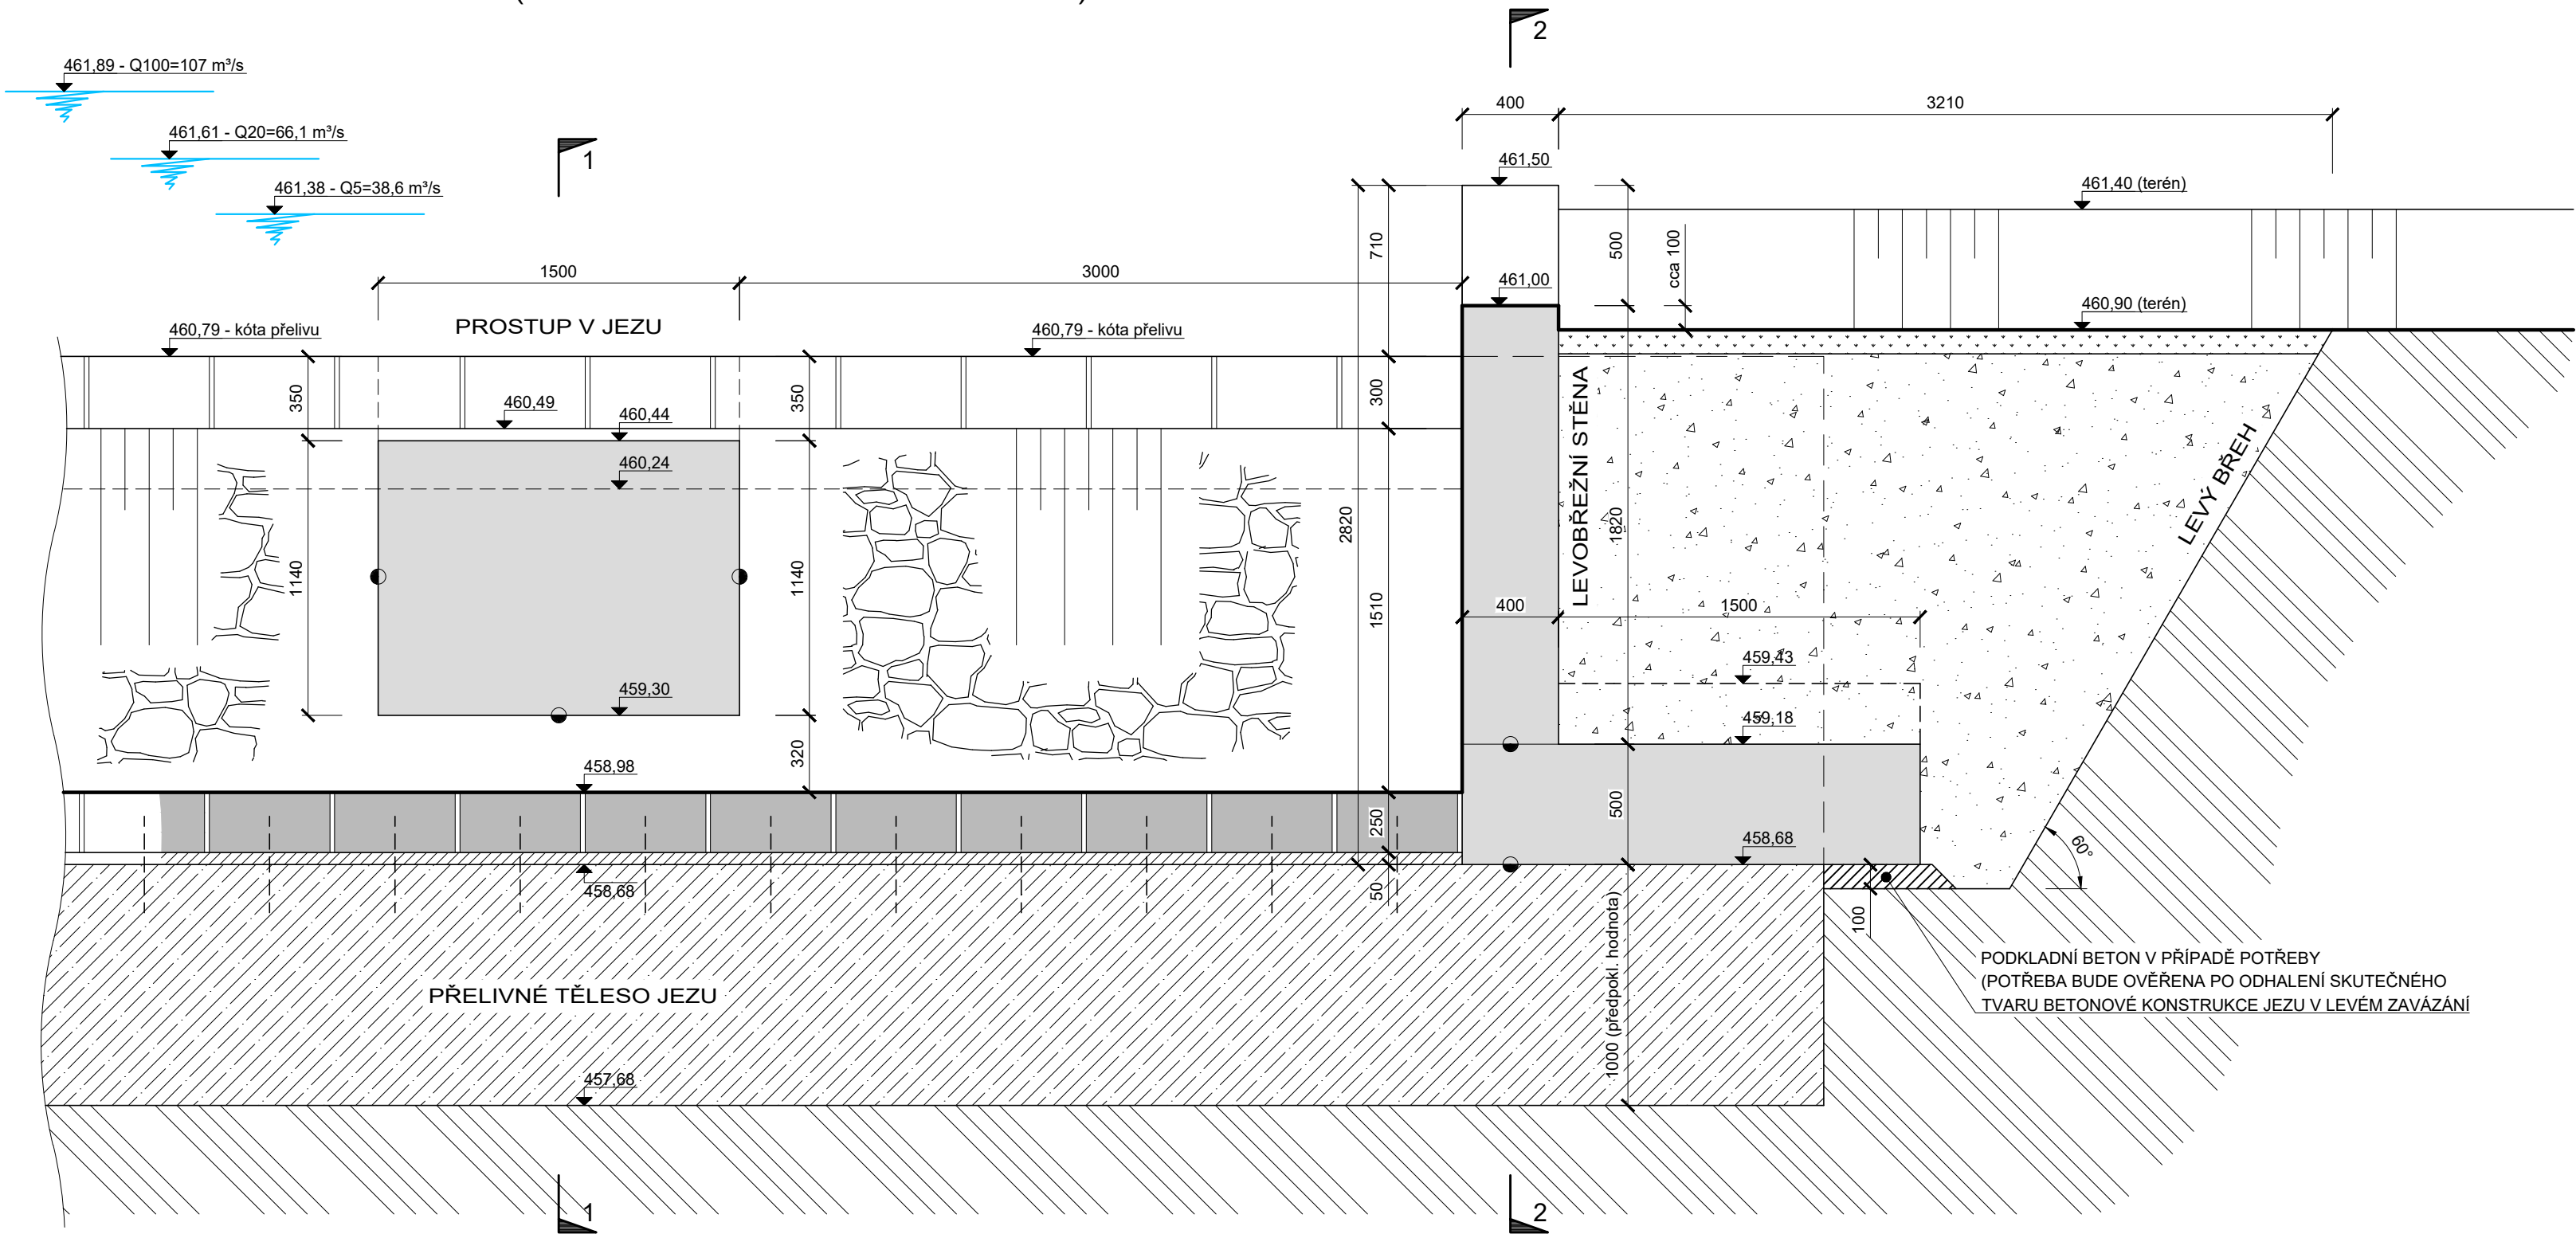

PROSTUP V JEZU - ŘEZ 1-1

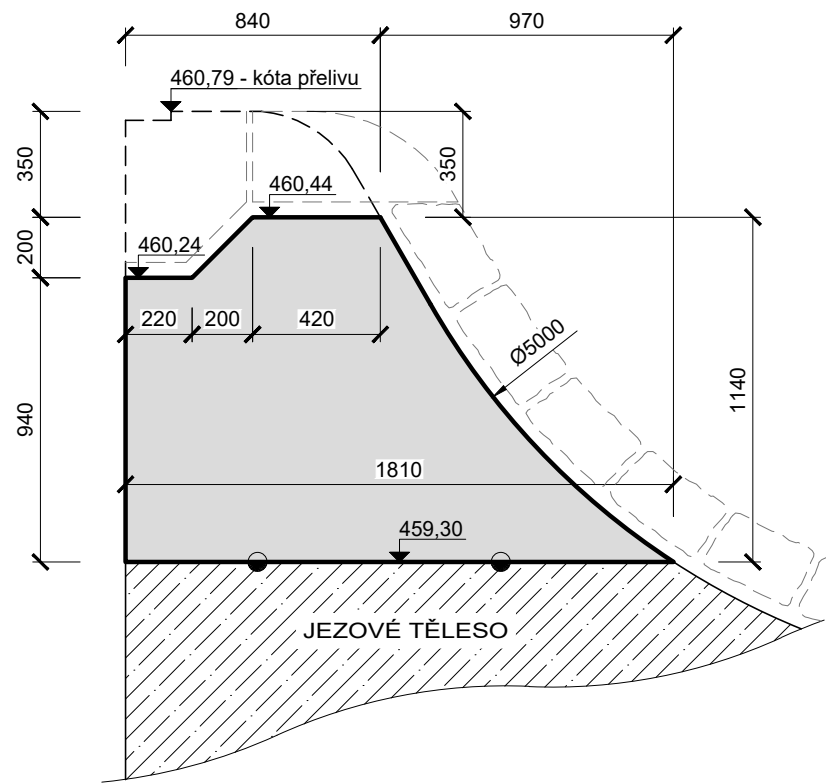

LEGENDA HMOT

- ŽELEZOBETONOVÉ KONSTRUKCE - BETON C30/37 XC4 XF3 XA1
- NOVÉ KAMENNÉ KONSTRUKCE - KAMENOŘEZY
- OBKLAD REGULAČNÍM KAMENEM
- STAVAJÍCÍ BETONOVÉ KONSTRUKCE
- ZPĚTNÝ ZÁSYP
- ROSTLÝ TERÉN

VÝŠKOVÝ SYSTÉM BALT PO VYROVNÁNÍ

5				
4				
3				
2	ČISTOPIS	29.1.2021	Ing.T.DARIVČÁK	<i>Darivčák</i>
1	DRUHÉ VYDÁNÍ	15.1.2021	Ing.T.DARIVČÁK	<i>Darivčák</i>
0	PRVNÍ VYDÁNÍ	1.11.2020	Ing.T.DARIVČÁK	<i>Darivčák</i>
ZMĚNA Č.	POPIS ZMĚNY	DATUM	KONTROLOVAL	PODPIS

VYPRACOVAL		KONTROLOVAL	ZODP. PROJ.	HIP		VP PROJEKTING s.r.o. autorská projekční a inženýrská kancelář Přemyslova 3, 120 00 Praha 2 Provozovna: Kolová 2, 360 01 Karlovy Vary IČO: 63676907, DIČ: CZ-63676907 ® Další certifikace ISO 9001		
Ing. T. DARIVČÁK		P. JANOUSEK	Ing. J. ŠINTÁK	Ing. J. ŠINTÁK				
SLŮ. - MŮ CHEB – ODBŮR STAVEBNÍ A ŽIVOTNÍHO PROSTŘEDÍ								
INVESTOR: PŮVODÍ OHŘE s.p., BEZRUČOVA 4219, 430 03 CHOMUTOV						FORMÁT	8x4	ČÍSLO PARÉ
STAVBA: JEZ VE SLAPANECH						ÚČEL	DSP / DPS	
TĚLESO JEZU						DATUM	01/2021	
OBSAH: DOKUMENTACE PRO STAVEBNÍ POVOLENÍ A PRO PROVÁDĚNÍ STAVBY						MĚŘÍTKO	1:25	
						kótováno v	mm	
						Č. ZAKÁZKY	VP 04-04/2020	
LEVOBŘEŽNÍ STĚNA S PROSTUPEM V JEZU – VÝKRES TVARU						Č. VÝKRESU	D.1.01.6	