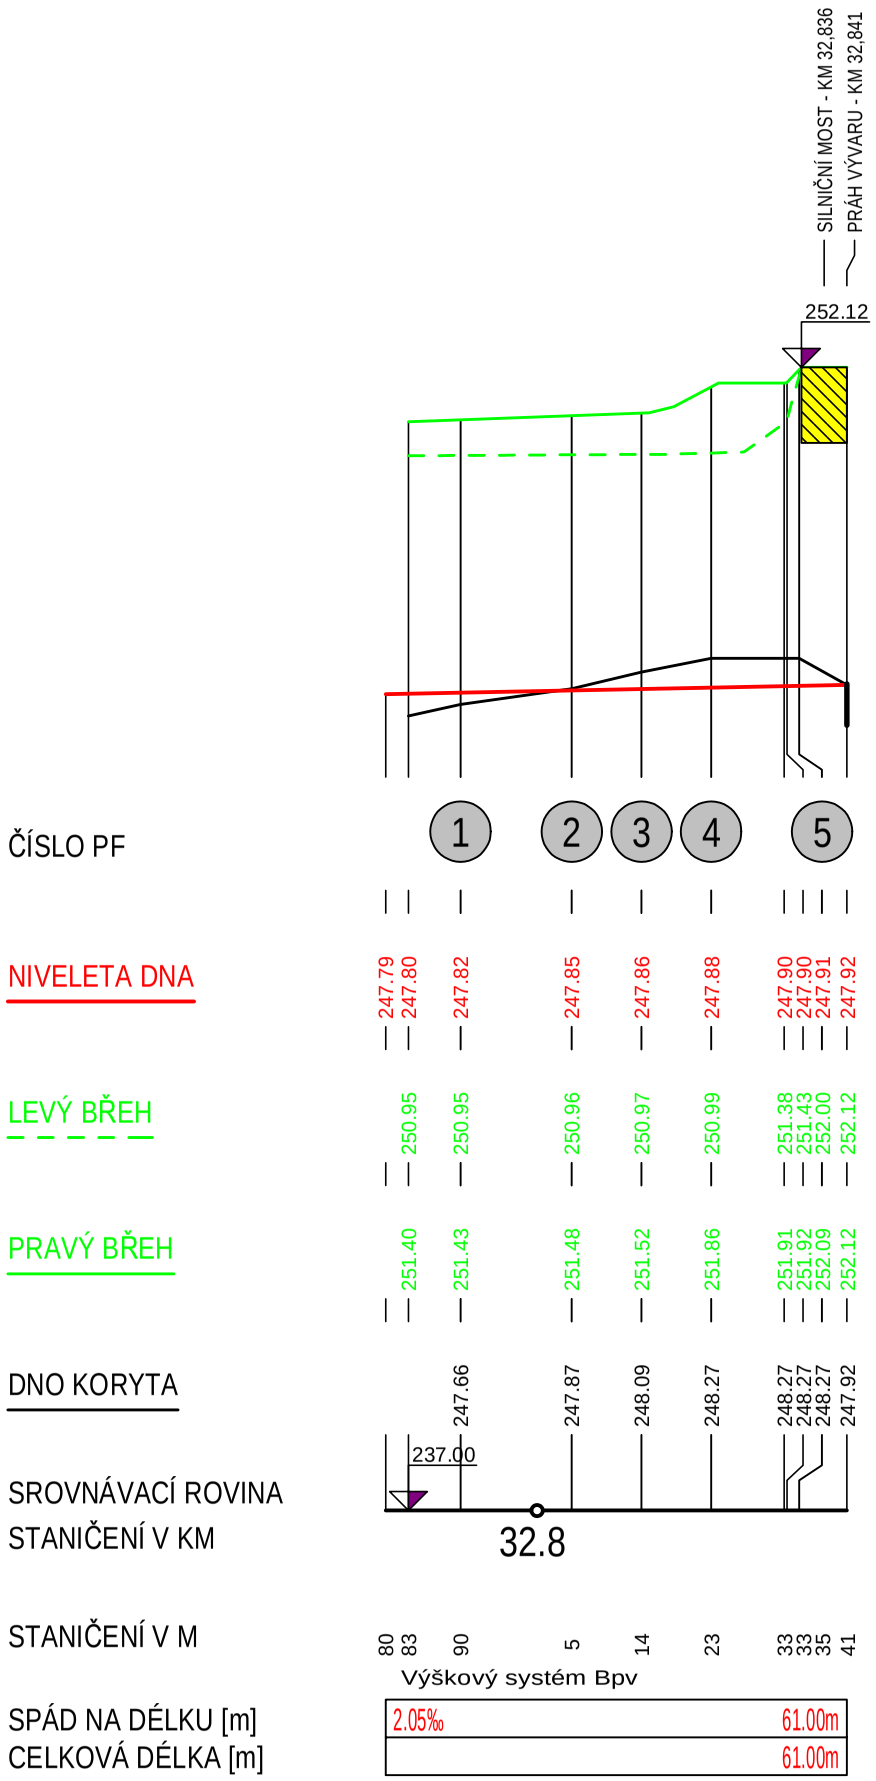

POVODÍ MORAVY **Povodí Moravy, s.p.,** Dřevařská11, 602 00 Brno				Povodí Moravy, s.p. Závod Střední Morava PROJEKCE Moravní náměstí 766 686 01 Uherské Hradiště
zodpovědný projektant: Ing. Knotek M.	vypracoval: Ing. Knotek M.	kreslil: Ing. Knotek M.	kontroloval: Ing. Jurček Z.	
podpis:				okres: Uh. Hradiště
investor:	Povodí Moravy, s.p., Brno, Dřevařská 11			datum: 4/2021
akce: 323638	Olšava, Záhorovice, km 32,000 – 32,850, odtěžení nánosů			formát: 2 A4
				archivní číslo: 1/2020
				měřítko: 1:1000/100
příloha:	**PODÉLNÝ ŘEZ - SO2**			číslo přílohy: D.3.2