

POZEMKOVÁ MAPA
M 1:750

Legenda

618


Katastr nemovitostí

Zábor dočasný

Zábor trvalý

Zábor na pozemku investora

Přístup na staveniště

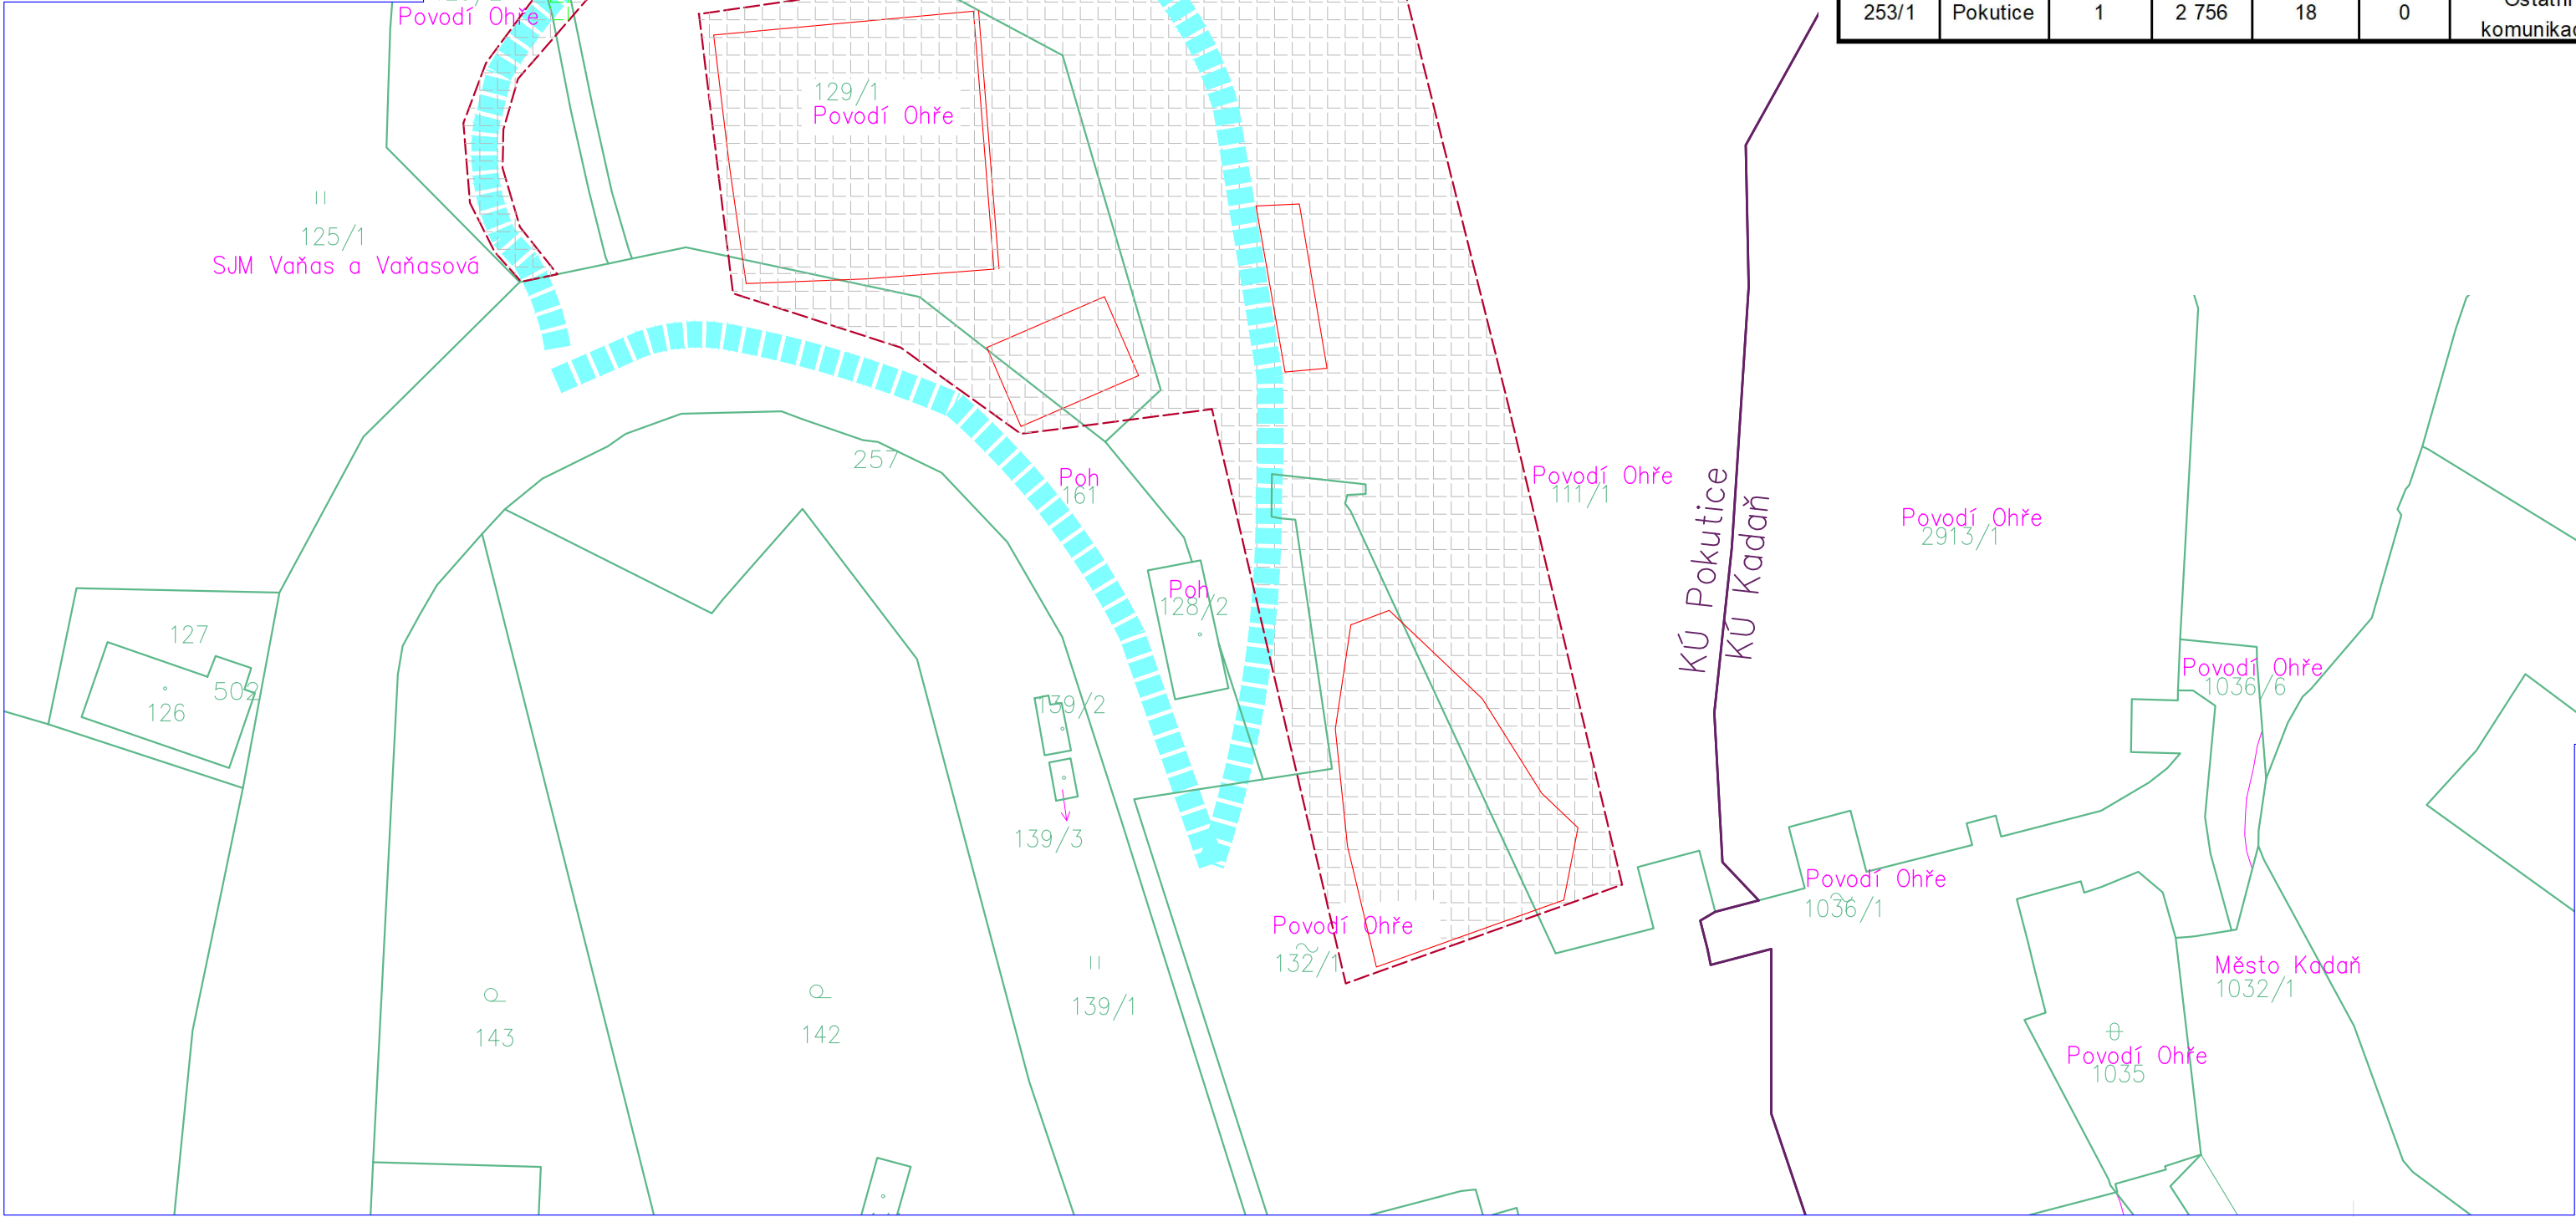

Výkaz dotčených pozemků

Č. parcely	Kat. území	LV	Výměra [m²]	Dočasný zábor [m²]	Trvalý zábor [m²]	Druh pozemku	Ochrana /CHKO	Majitel	Omezení vlastnického práva/Zástavní právo
111/1	Pokutice	78	112 190	3 780	0	Vodní plocha	-	ČR, práv o hospodařit - Povodí Ohře, státní podnik, Bezručova 4219, Chomutov, 430 03	-
129/1	Pokutice	78	3 518	1 749	0	Ostatní plocha	-	ČR, práv o hospodařit - Povodí Ohře, státní podnik, Bezručova 4219, Chomutov, 430 03	-
129/2	Pokutice	78	1114	159	0	Ostatní plocha	-	ČR, práv o hospodařit - Povodí Ohře, státní podnik, Bezručova 4219, Chomutov, 430 03	-
132/1	Pokutice	78	3 777	885	0	Zastav ěná plocha a nádv oří	-	ČR, práv o hospodařit - Povodí Ohře, státní podnik, Bezručova 4219, Chomutov, 430 03	-
161	Pokutice	78	11 951	237	0	Ostatní plocha	-	ČR, práv o hospodařit - Povodí Ohře, státní podnik, Bezručova 4219, Chomutov, 430 03	-
253/1	Pokutice	1	2 756	18	0	Ostatní komunikace	-	Město Kadaň, Mírov é náměstí 1, 43201 Kadaň	-

HG

PARTNER

HG partner s.r.o.

Smetanova 200, 250 82 Úvaly

www.hgpartner.cz

Telefon: 246 082 015

e-mail: hgpartner.cz

Paré č.:

Investor: Povodí Ohře, státní podnik, Bezručova 4219, 430 03 Chomutov

Počet A4: 5

Odpovědný projektant: Ing. Jaroslav Vrzák

Vypracoval: Ing. Aleš Šimůnek

Datum: 07/2021

Změna: -

Akce: MVE Kadaň- těžení naplavenin před vtokem - PD DSJ

Stupeň: DSJ

Č. zakázky: H-21/010

Název části: SITUAČNÍ VÝKRESY

Část: C

Příloha: POZEMKOVÁ MAPA

Měřítko: 1:500

Č. přílohy: C.3