
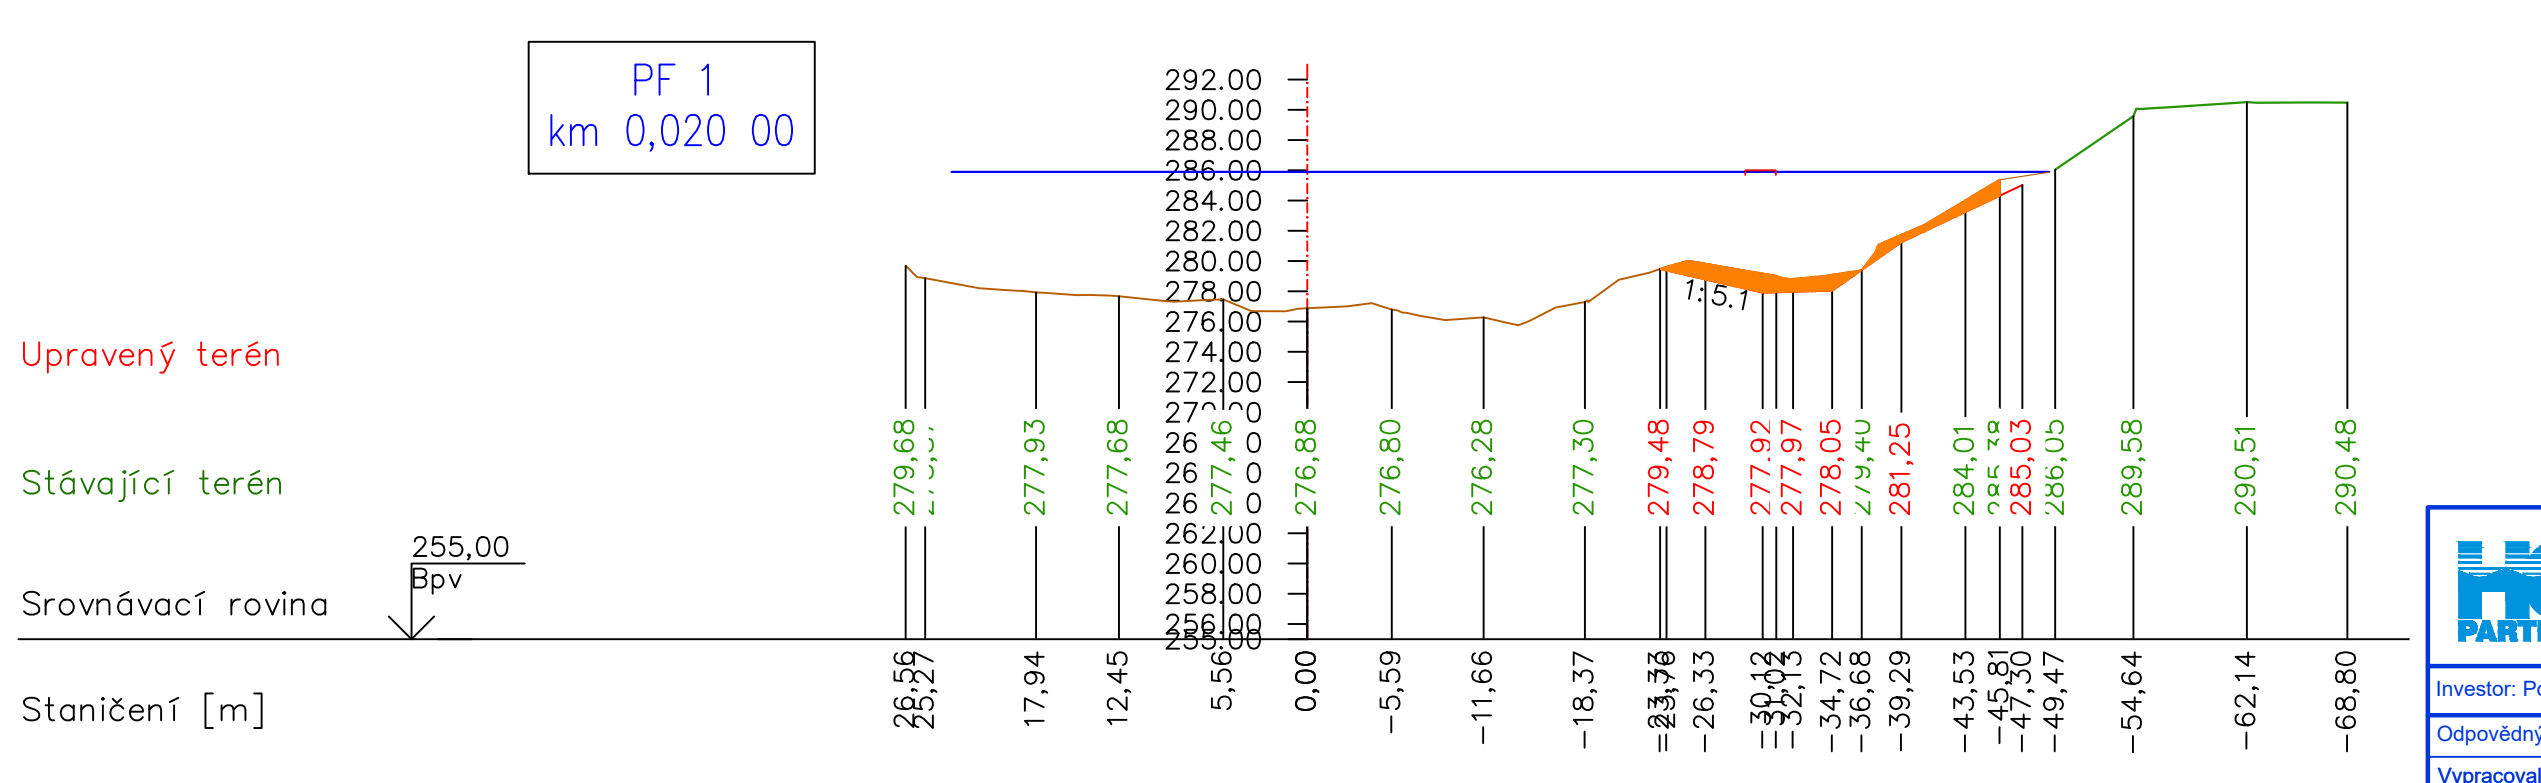
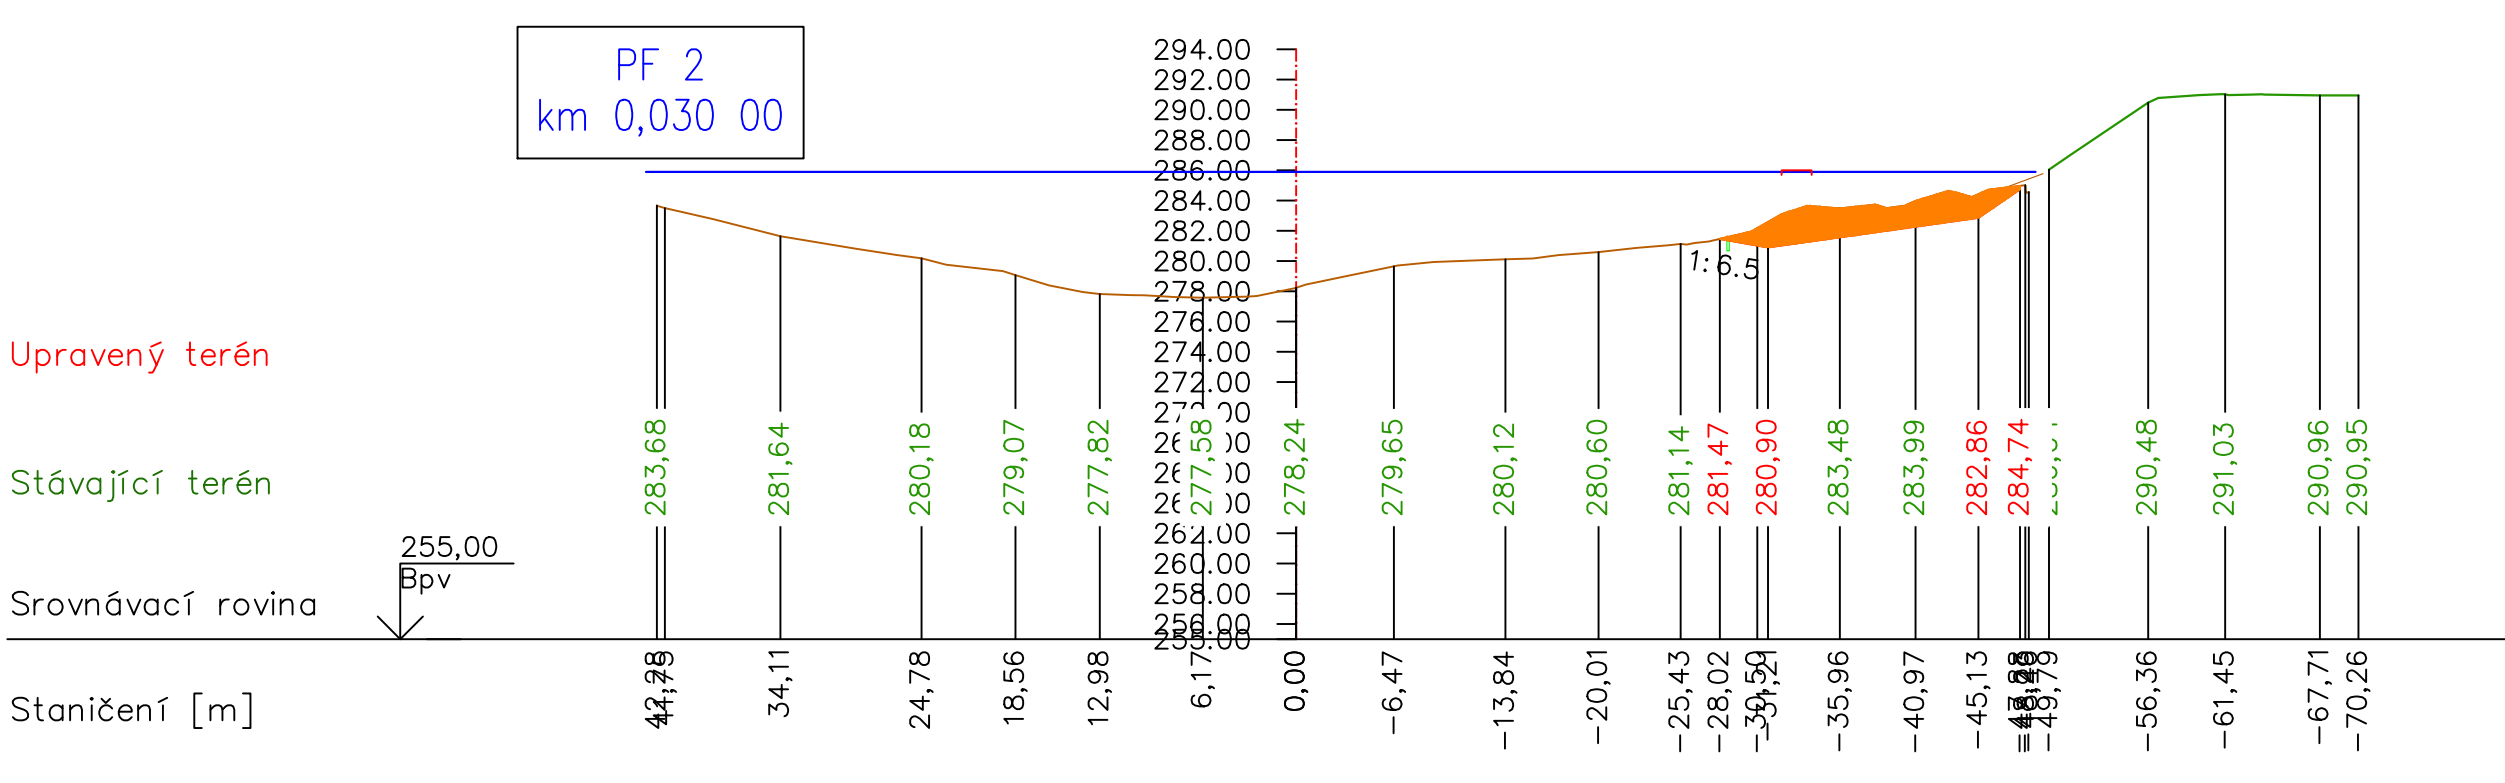
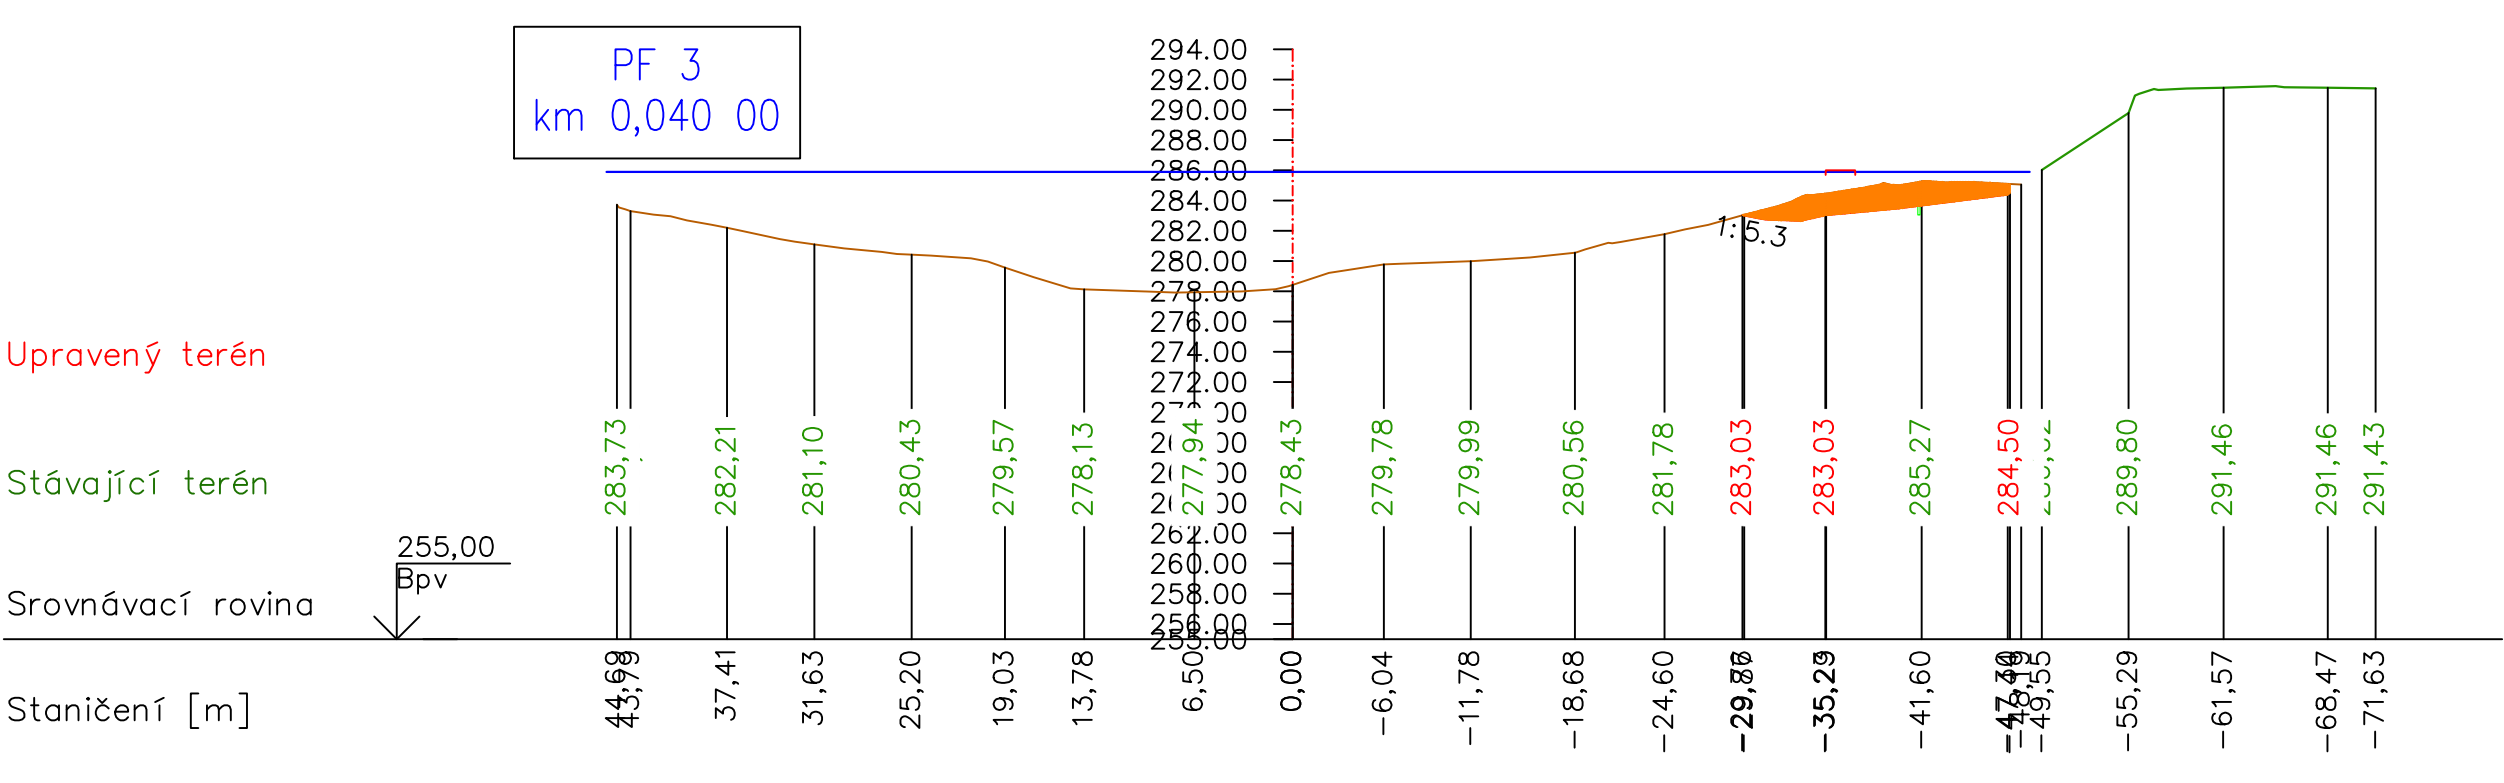
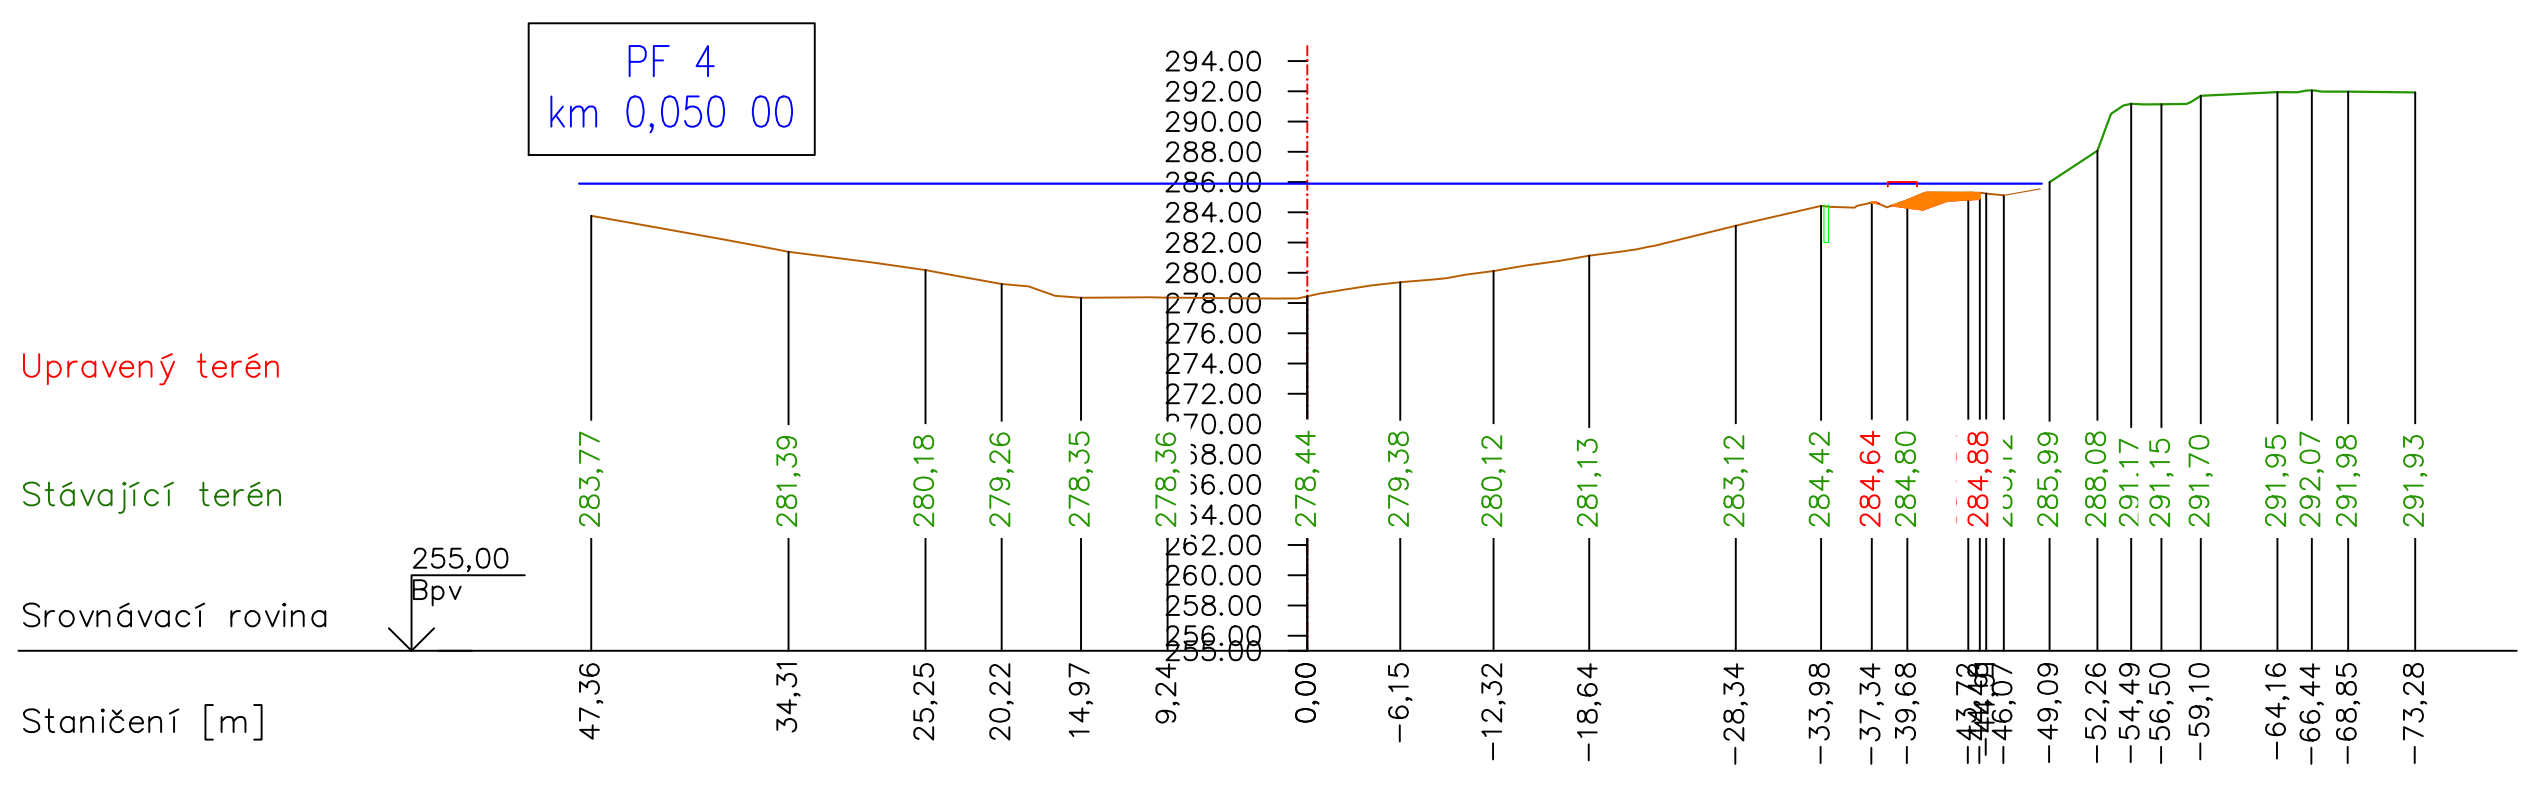
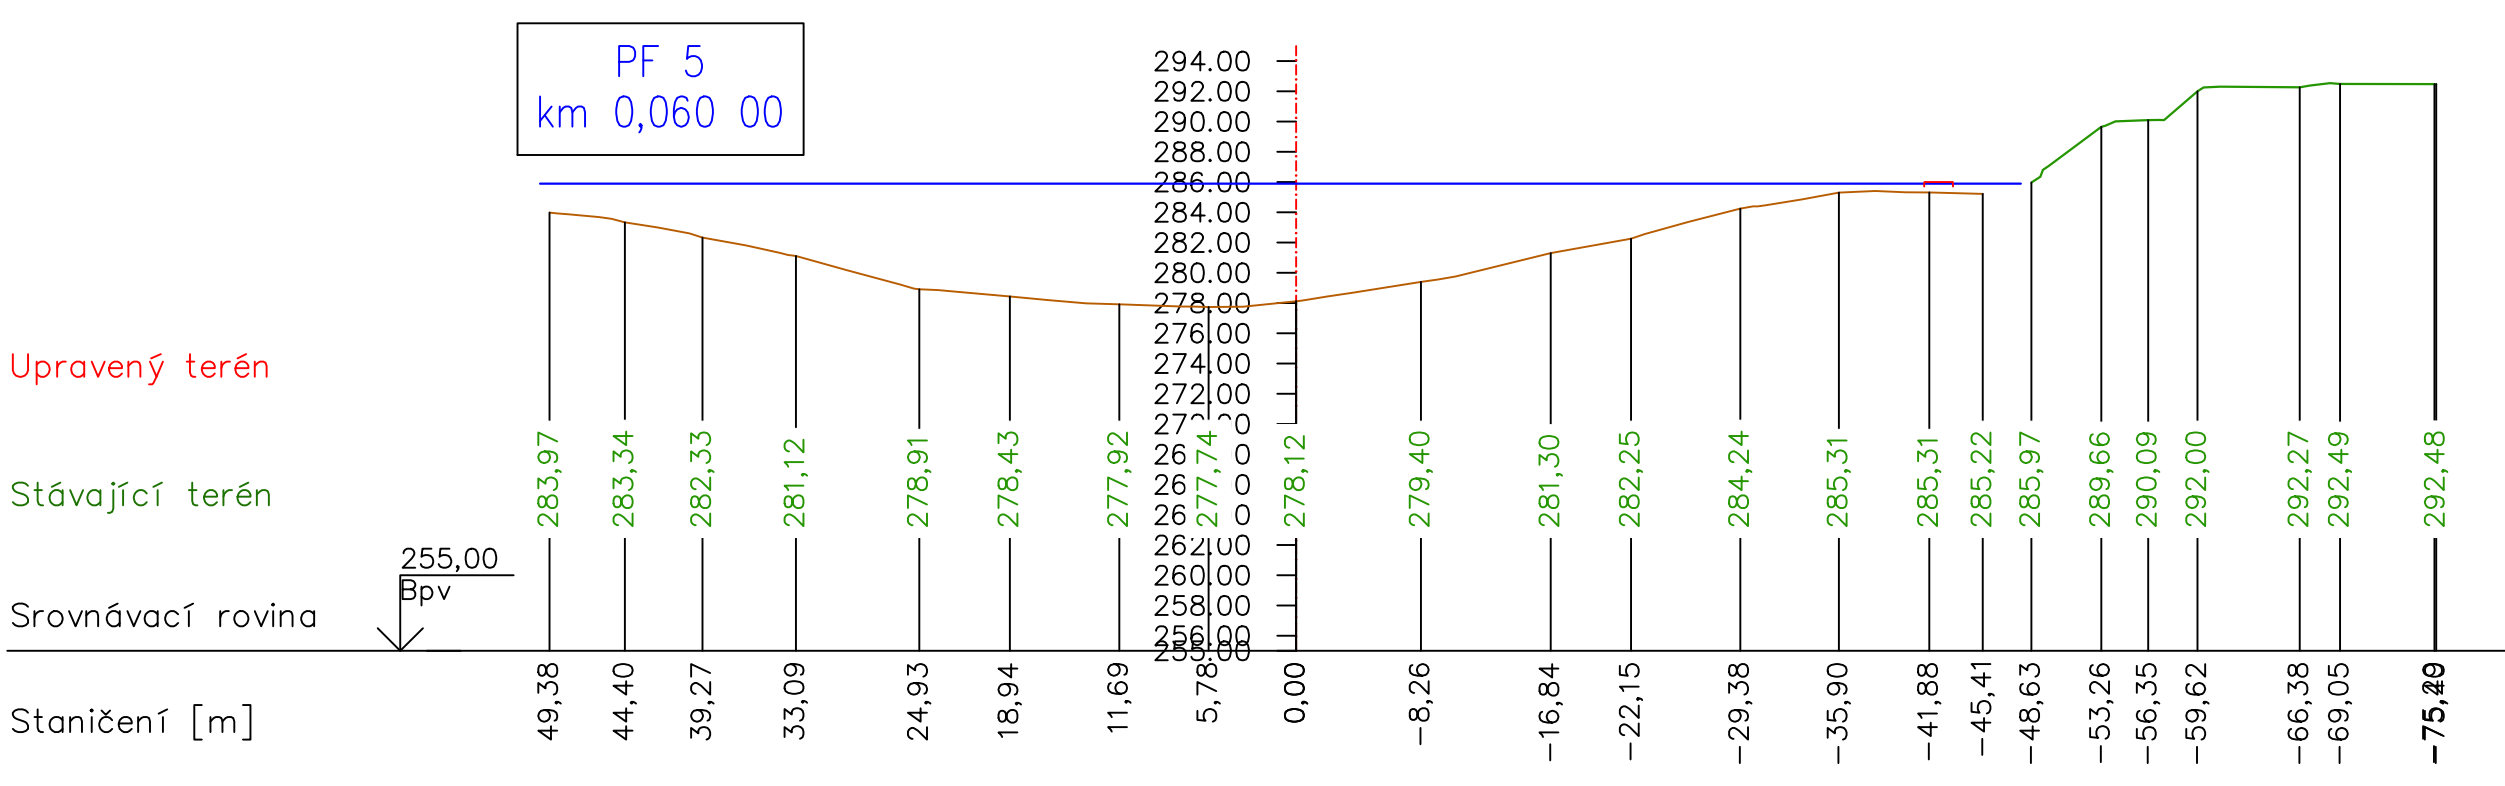
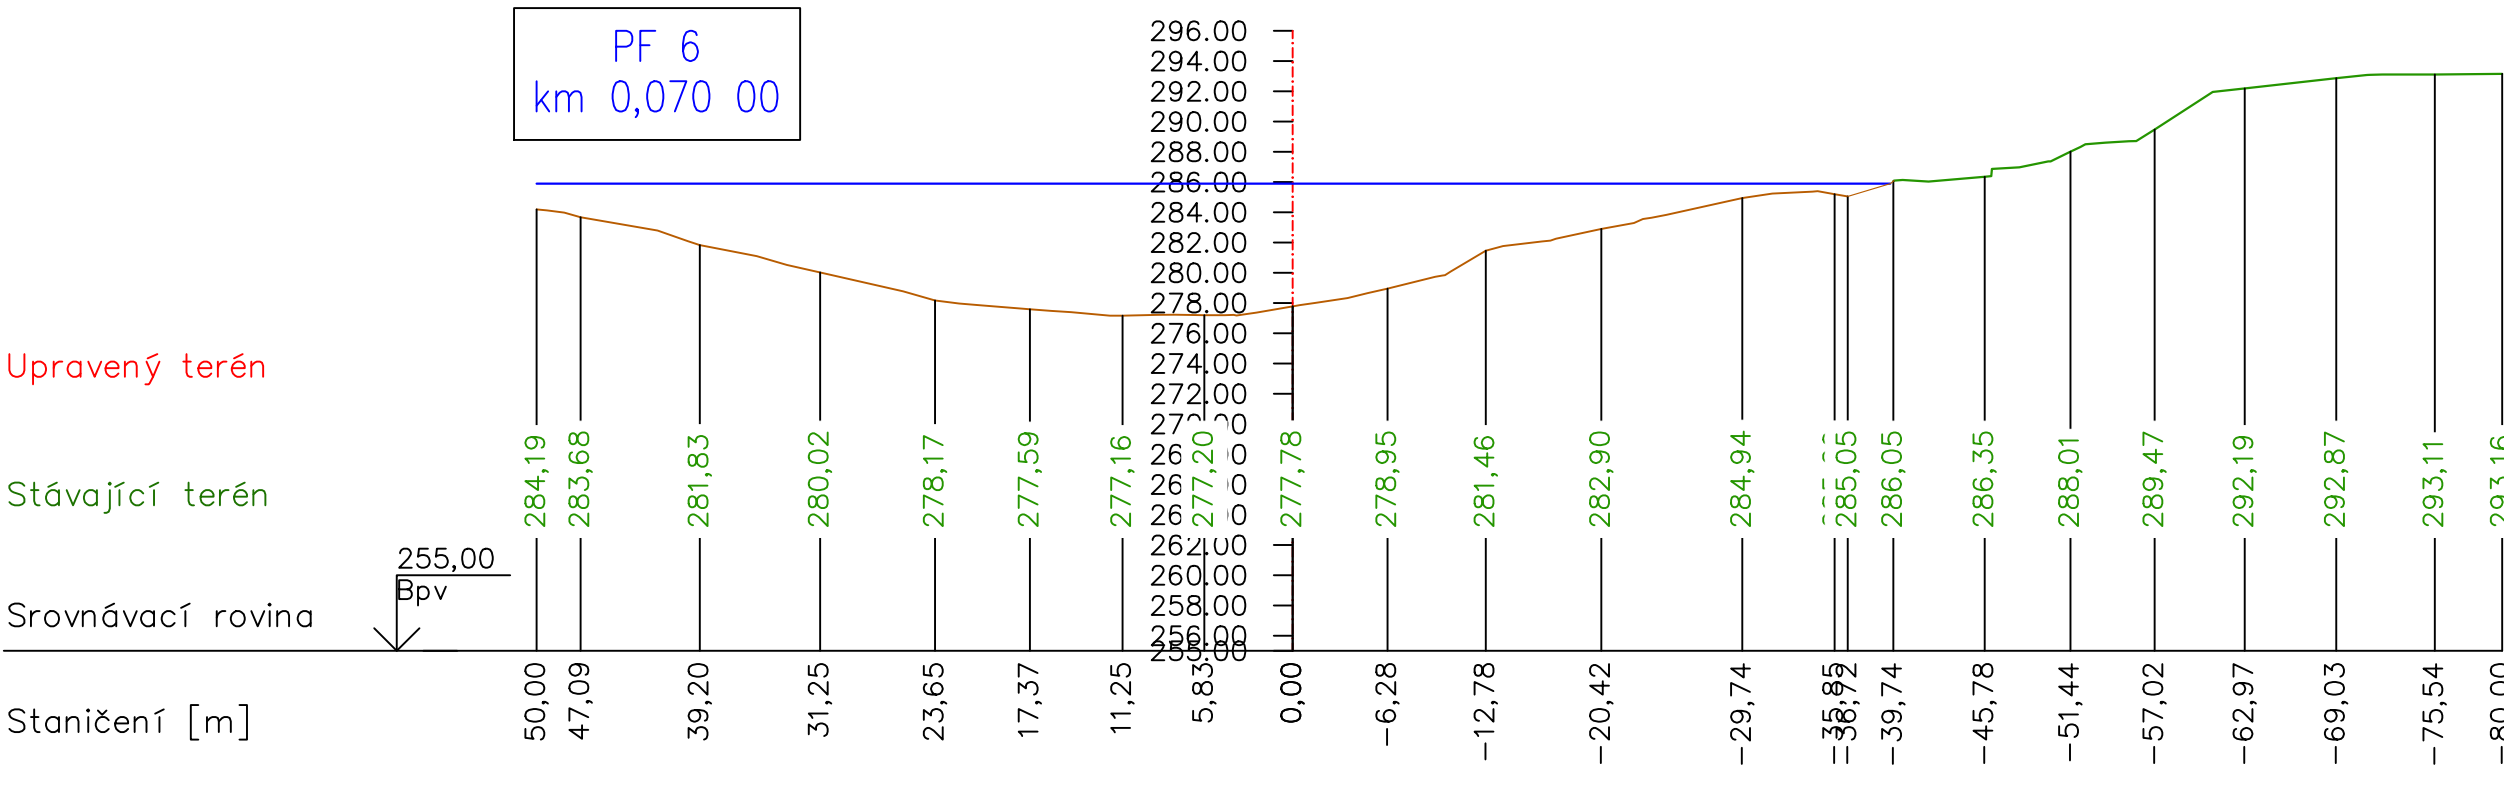
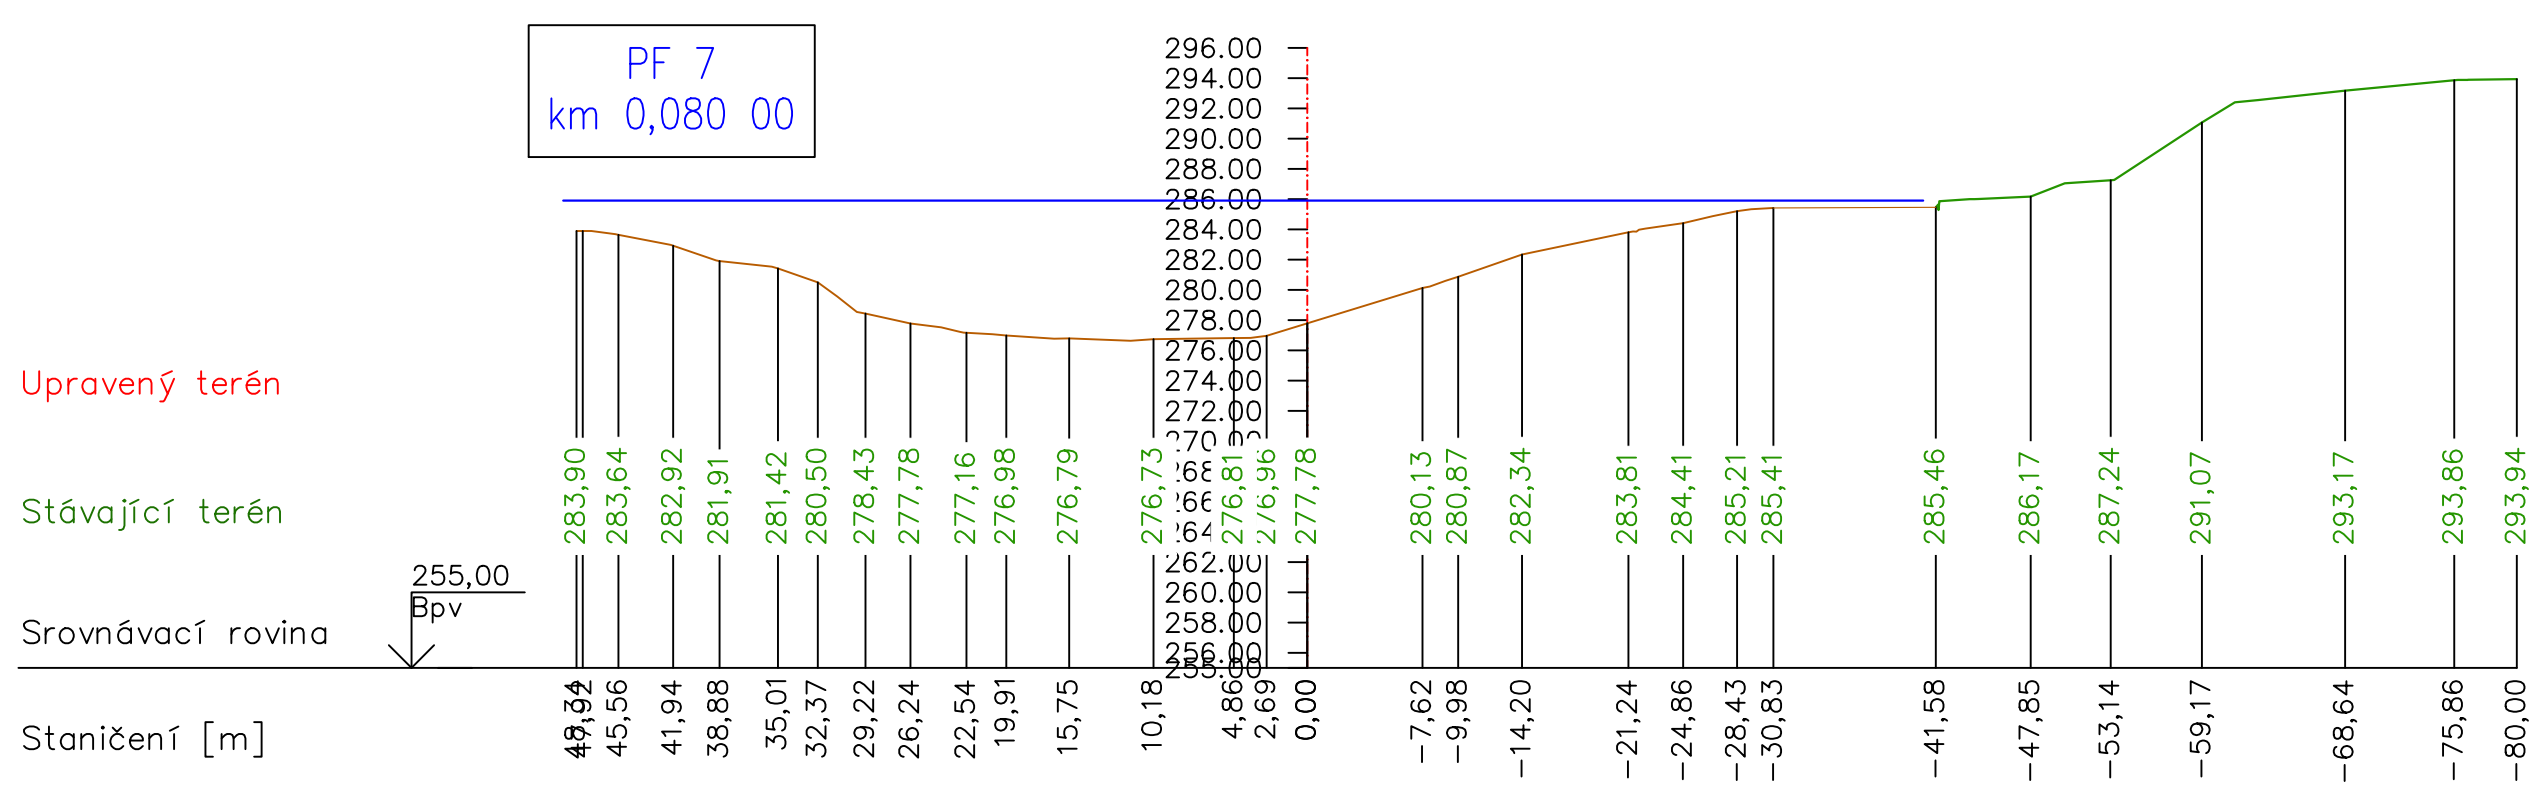
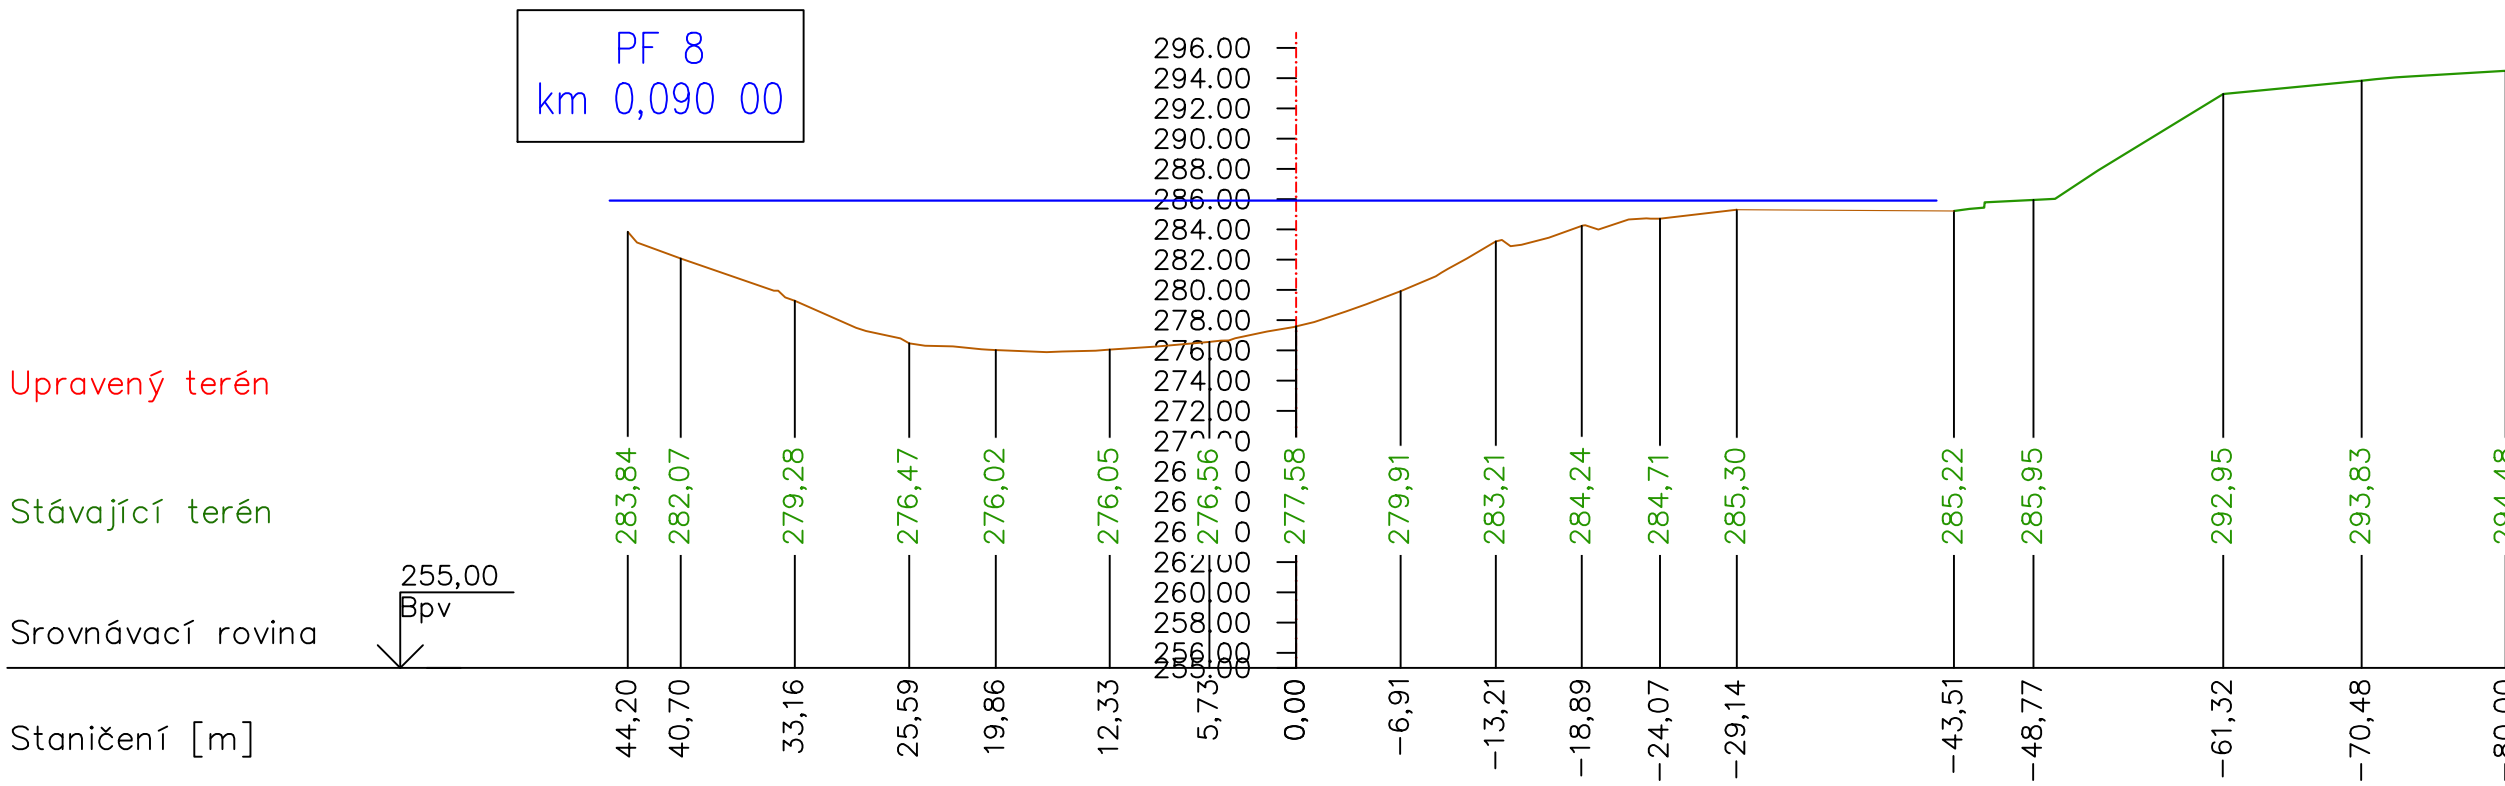


PŘÍČNÉ ŘEZY ZÁTOPOU
M 1:500

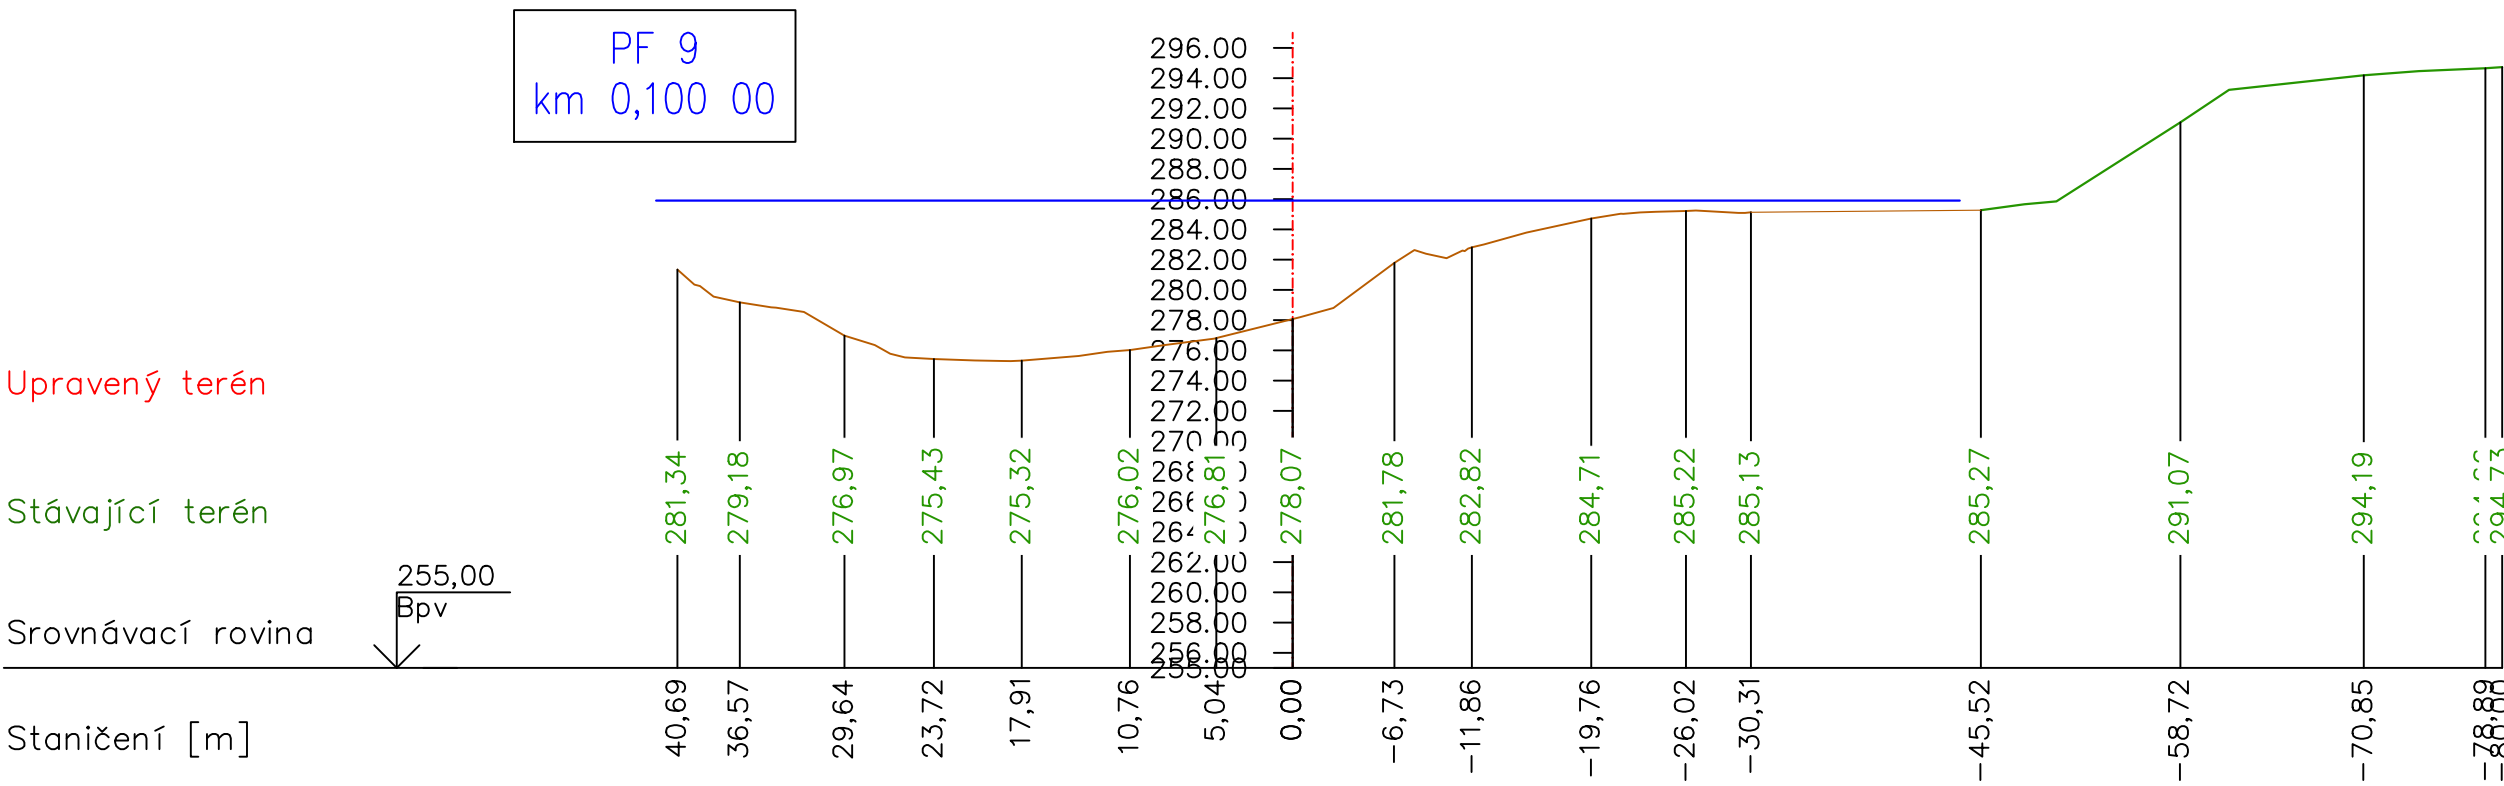

HG partner s.r.o. Smetanova 200, 250 82 Úvaly www.hgpartner.cz		Paré č.:
Investor: Povodí Ohře, státní podnik, Bezručova 4219, 430 03 Chomutov		Počet A4:
Odpovědný projektant: Ing. Jaroslav Vrzák		Datum:
Vpracoval: Ing. Aleš Šimůnek		Znána:
Akce: MVE Kadaň- těžení naplavenin před vtokem - PD DSJ		Stupeň: DSJ
Název části: DOKUMENTACE OBJEKTŮ		Č. zakázky: H-21/010
Příloha: PŘÍČNÉ ŘEZY ZÁTOPOU		Č. přílohy: D.2