


SITUAČNÍ VÝKRES ŠIRŠÍCH VZTAHŮ
M 1:5 000, 1:50 000

SITUACE ZABAGED 1:5 000



VH MAPA 1:50 000

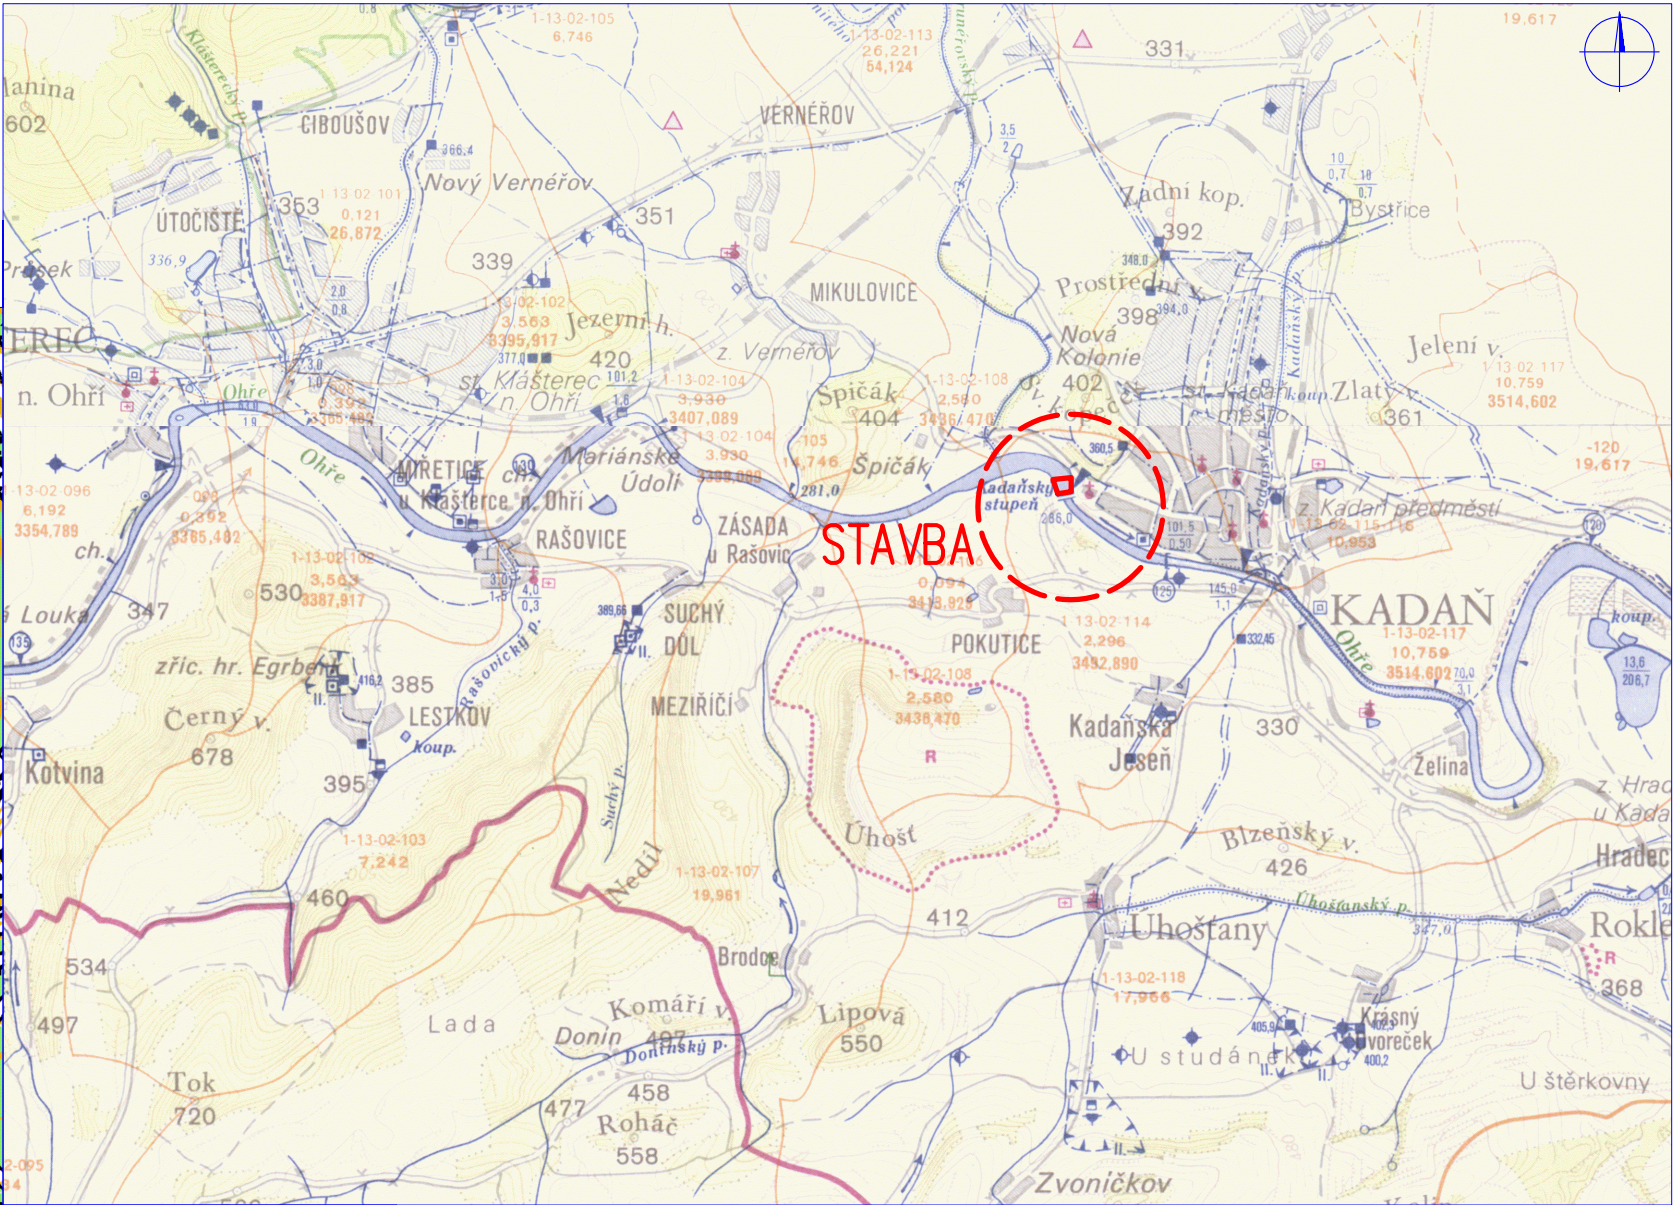

 HG partner s.r.o. Smetanova 200, 250 82 Úvaly www.hgpartner.cz		Paré č.: Telefon: 246 082 015 e-mail: hgp@hgpartner.cz	
Investor: Povodí Ohře, státní podnik, Bezručova 4219, 430 03 Chomutov		Počet A4:	2
Odpovědný projektant:	Ing. Jaroslav Vrzák	Datum:	07/2021
Vypracoval:	Ing. Aleš Šimůnek	Změna:	-
Akce: MVE Kadaň- těžení naplavenin před vtokem - PD DSJ		Stupeň:	DSJ
		Č. zakázky:	H-21/010
Název části: SITUAČNÍ VÝKRESY		Část:	C
Příloha: SITUAČNÍ VÝKRES ŠIRŠÍCH VZTAHŮ		Měřítko: 1:5 000 1:50 000	Č. přílohy: C.1