


HYPSONETRIE SEDIMENTU
M 1:250

PŘEHLED VÝŠEK			
Číslo	Minimální výška	Maximální výška	Barva
1	0,00	0,50	
2	0,50	1,00	
3	1,00	1,50	
4	1,50	2,00	
5	2,00	2,50	
6	2,50	3,00	
7	3,00	3,50	

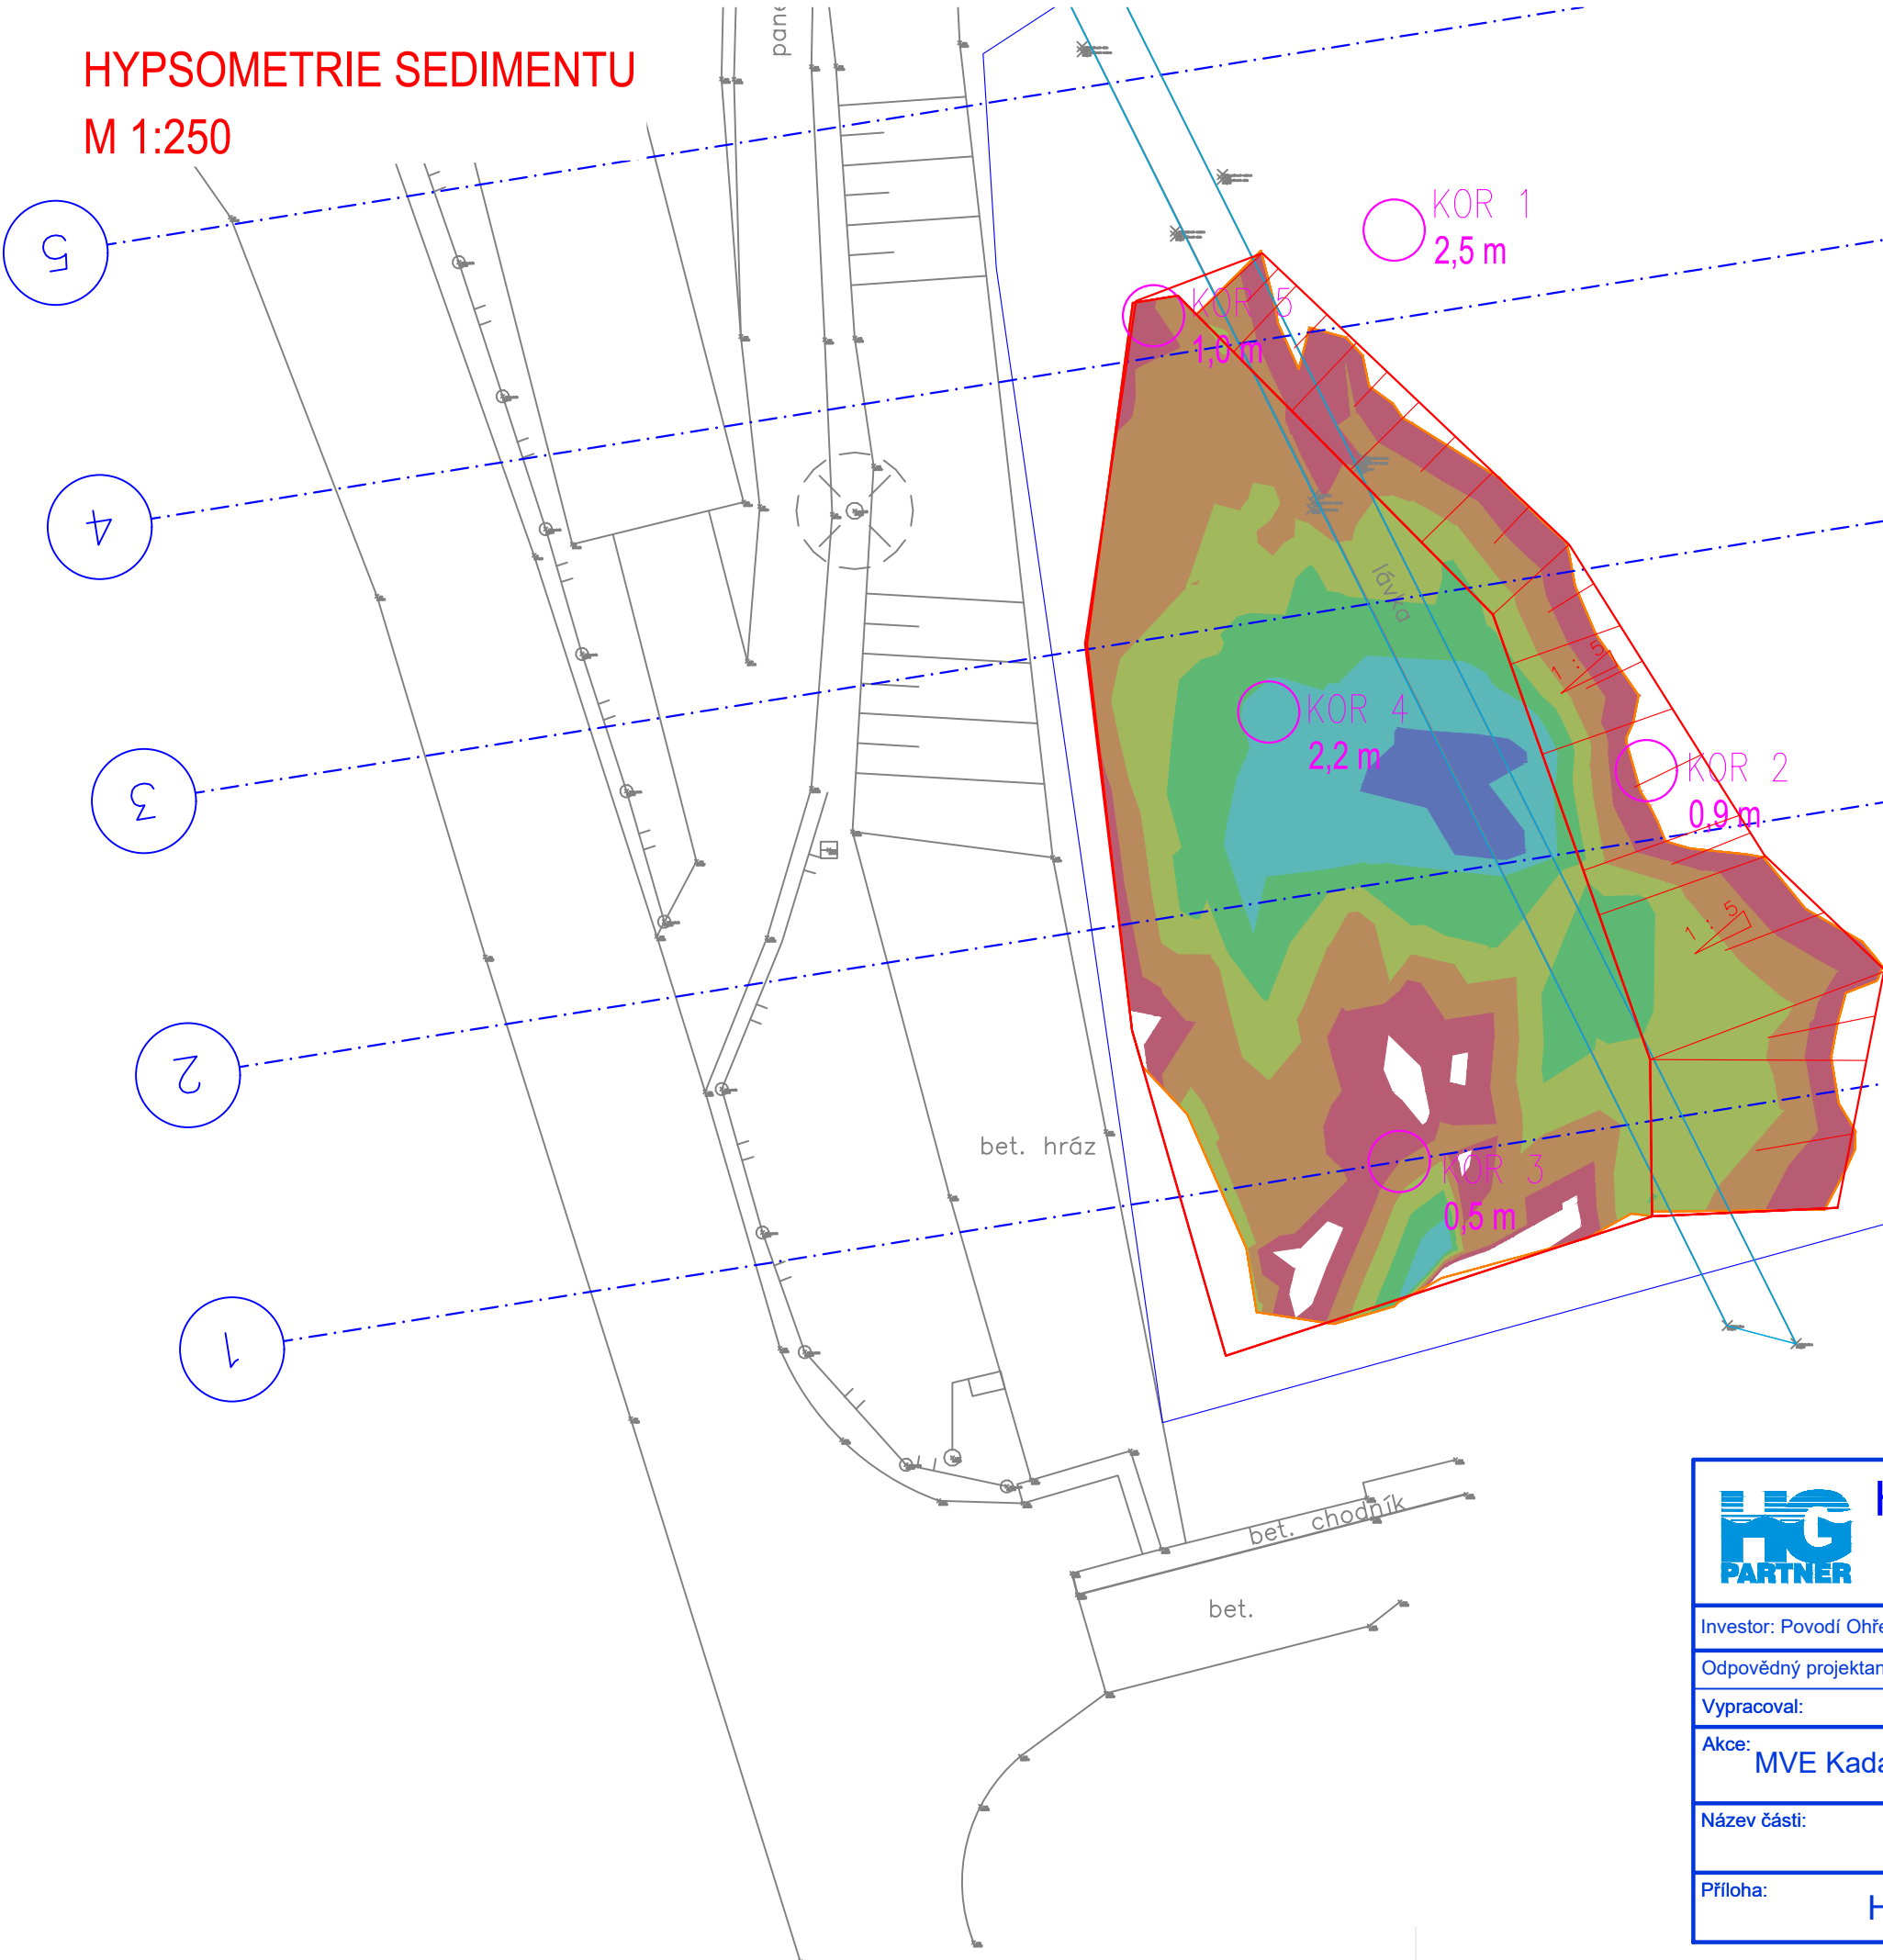

HG partner s.r.o. Smetanova 200, 250 82 Úvaly www.hgpartner.cz Telefon: 246 082 015 e-mail: hgp@hgpartner.cz			Paré č.:	
Investor: Povodí Ohře, státní podnik, Bezručova 4219, 430 03 Chomutov			Počet A4:	2
Odpovědný projektant:	Ing. Jaroslav Vrzák		Datum:	07/2021
Vypracoval:	Ing. Aleš Šimůnek		Změna:	-
Akce: MVE Kadaň- těžení naplavenin před vtokem - PD DSJ			Stupeň:	DSJ
			Č. zakázky:	H-21/010
Název části: DOKUMENTACE OBJEKTŮ			Část:	D
Příloha: HYPSONETRIE SEDIMENTU			Měřítko: 1:250	Č. přílohy: D.3