


POVRCH
KATASTR


SKLONOVÉ POMĚRY
MĚŘITKA X / Y 1:500 / 1:100
LEGENDA
TYPŮ ČAR
TERÉN
NIVELETA

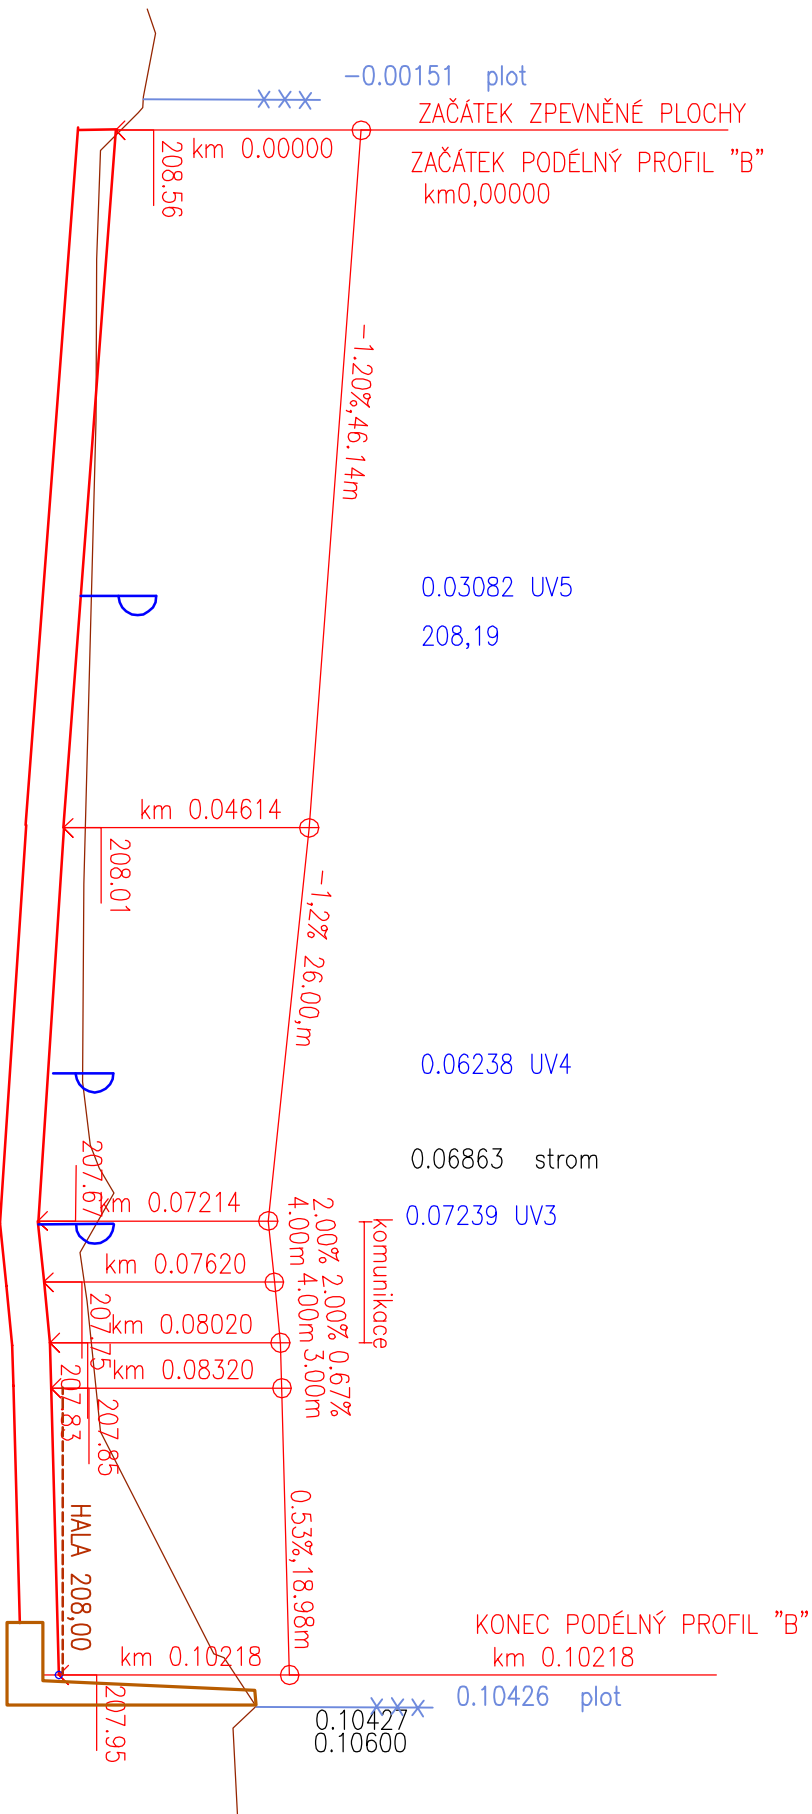



ZMĚNY PŘÍČNÉHO SKLONU
KÓTY VRCHOL. POLYGONU
KÓTY NIVELETY
KÓTY TERÉNU
SROVNÁVACÍ ROVINA: 195
STANIČENÍ

VZDALENOST PŘÍČNÝCH ŘEZŮ
KONSTRUKCE KOMUNIKACE

SMĚROVÉ POMĚRY

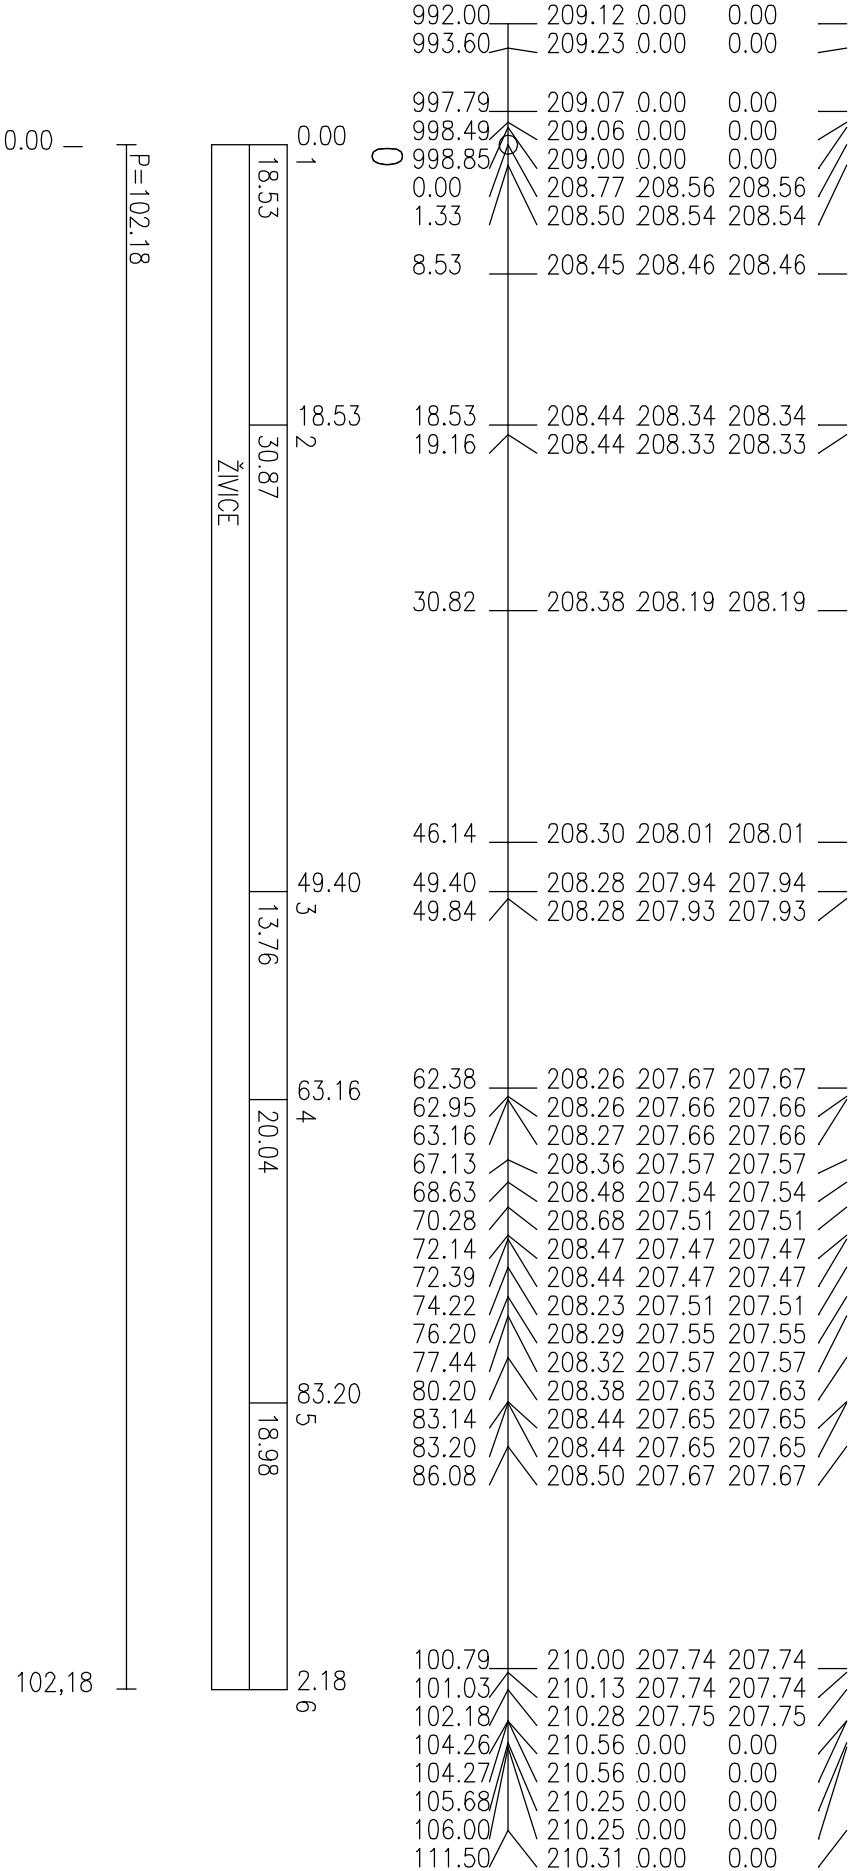

SCHEMA

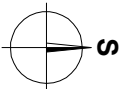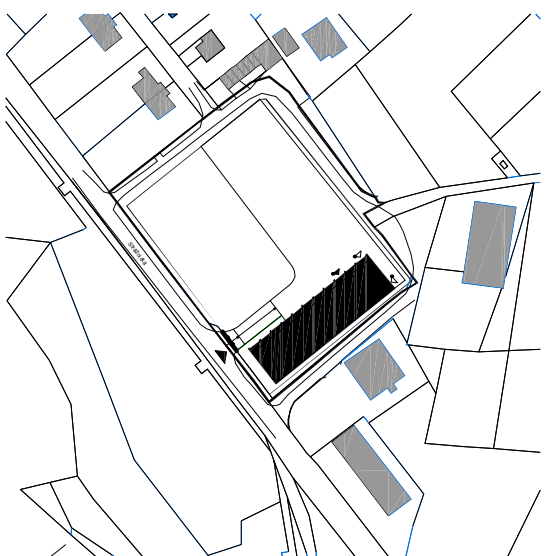

Souřadnicový systém S-JTSK
Výškový systém p.p. v.
±0.00 = 207.98m n.m.

Mlázice - rekonstrukce skladového areálu

Mlázice - Mělník

Číslo zakázky 15120122

INVESTOR:

Povodí Vltavy, s. p.
Holečkova 3178/8
150 00 Praha 5

ZASTOUPENÝ:

Ing. Tomáš Havel
tomas.havel@pvf.cz

ARCHITEKT:

A8000

ATELIER 8000 spol. s r.o.
Radniční 7, 370 01 Č. Budějovice
TEL.: +420 386 552 737
E-MAIL: atelier.cb@atelier8000.cz

podobka:
Vocelova 1, 120 00 Praha 2
TEL.: +420 224 422 411
E-MAIL: atelier.praha@atelier8000.cz

GENERALNÍ PROJEKTANT:

A8000

ZPRACOVATEL PROFESNÍ ČÁSTI

Architektonicko-stavební řešení

ATELIER 8000 spol. s r.o.
Radniční 7, 370 01 Č. Budějovice
TEL.: +420 386 552 737
FAX: +420 387 311 107
E-MAIL: atelier.cb@atelier8000.cz

podobka:
Vocelova 1, 120 00 Praha 2
TEL.: +420 224 422 411
FAX: +420 224 238 222
E-MAIL: atelier.praha@atelier8000.cz

KONTROLOVAL

Pavel Marik

ČÁST PROJEKTU
D
D
D.4

STAVBNÍ OBJEKT - PROJEKOVANÝ SOUBOR

PROFESNÍ ČÁST:

SKLADOVÝ AREÁL MLÁZICE

DOPRAVNÍ ŘEŠENÍ

Podélný profil "B"

PODĚLÍ NIVELETA

MAKET. OBSAH VÝKRESU

ČÍSLO PRÁCE:

ČÍSLO ZONE:

STUPEŇ PD
DÚR
Dokumente pro územní rozhodnutí

ČÍSLO ZAKÁZKY:

15120122

MĚŘITKO:

1 : 500/100

FORMÁT:

3 x A4

DATA:

06/2017

KÓD VÝKRESU / REF. CAD:

STUPEŇ PD

ČÁSTI SLOŽKA PROJEKTU

KÓD OBJEKTU (SOV PS)

KÓD PROCESU

ORIENTAČNÍ ČÍSLO

NAZEV OBSAH VÝKRESU

ČÍSLO REVIZE INDEX

DÚR

D.4

-

DOP

D.4.6

REZ_D

00