

Váš dopis zn.

Naše značka 20-06740

Vyřizuje Korda Pavel

Telefon +420 491 419 255

GSM brána +420 606 736 008

E-mail korda@vakna.cz

Datum 03.12.2020

Multiaqua s.r.o.

Veverkova 1343/1

50002 Hradec Králové - Pražské Předměstí

**Fwd: IDVT 10168128, Staré Město n. M, rekonstrukce koryta, ř. km 0.360 – 0.620**

V předložené projektové dokumentaci je informativně zakresleno umístění zařízení ve správě VaK Náchod, a.s. – vodovod, kanalizace. Dešťová kanalizace v této lokalitě se nenachází ve správě VaK Náchod, a.s.

Vodovodní a kanalizační přípojky nejsou v majetku VaK Náchod, a.s. Vlastníkem vodovodní nebo kanalizační přípojky je vlastník pozemku nebo stavby připojené na vodovod nebo kanalizaci. O polohopisné umístění přípojek žádejte jejich majitele.

Dle předložené projektové dokumentace se jedná o rekonstrukci koryta toky.

**S vydáním stavebního povolení souhlasíme při splnění následujících podmínek:**

- 1) Kapacita koryta zajistí převedení 3 m<sup>3</sup>/s vody z odlehčovací komory jednotné kanalizace do řeky Metuje.
- 2) Bod 1 platí i pro samotné provádění stavby.



Ing. Pavel Korda  
vedoucí oddělení TPC

**Vodovody a kanalizace Náchod a.s.**  
**Kladská 1521**  
**547 01 NÁCHOD**

Počet příloh: 1 x ověřená situace stavby




Zodpovědný projektant	Vypracoval	Technická kontrola	 MULTIAQUA s.r.o. VEVEŘKOVA 1343 500 02 HRADEC KRÁLOVÉ IČO: 60413111 TEL: +420 408 500 338 DIČ: CZ60131111 WWW.MULTIAQUA.CZ	
Ing. Pavel Ramášek	Ing. Pavel Ramášek	Ing. Lubor Dříl		
<i>Ramášek</i>	<i>Ramášek</i>			
Kraj: Královéhradecký	Obec: Náchod			
Investor: Povodí Labe, státní podnik, Vlna Nejedlého 951/8, 500 03 Hradec Králové				
IDVT 10168128, Staré Město n. M., rekonstrukce koryta, ř. km 0.360 - 0.620  Koordinační situace			Slupeň	DSP
			Datum	listopad 2020
			Zakázkové číslo	M19/044
			Formát	B x A4
			Měřítko:	Číslo přílohy: C.3
			1: 200	

Předložená dokumentace je duševním vlastnictvím firmy Multi aqua s.r.o., Hradec Králové

Karl

Odvoody a kanalizace Náchod, a.s.  
provozní útvar  
547 01 Náchod, Kladská 1521  
DIČ: CZ48172028 ⑥



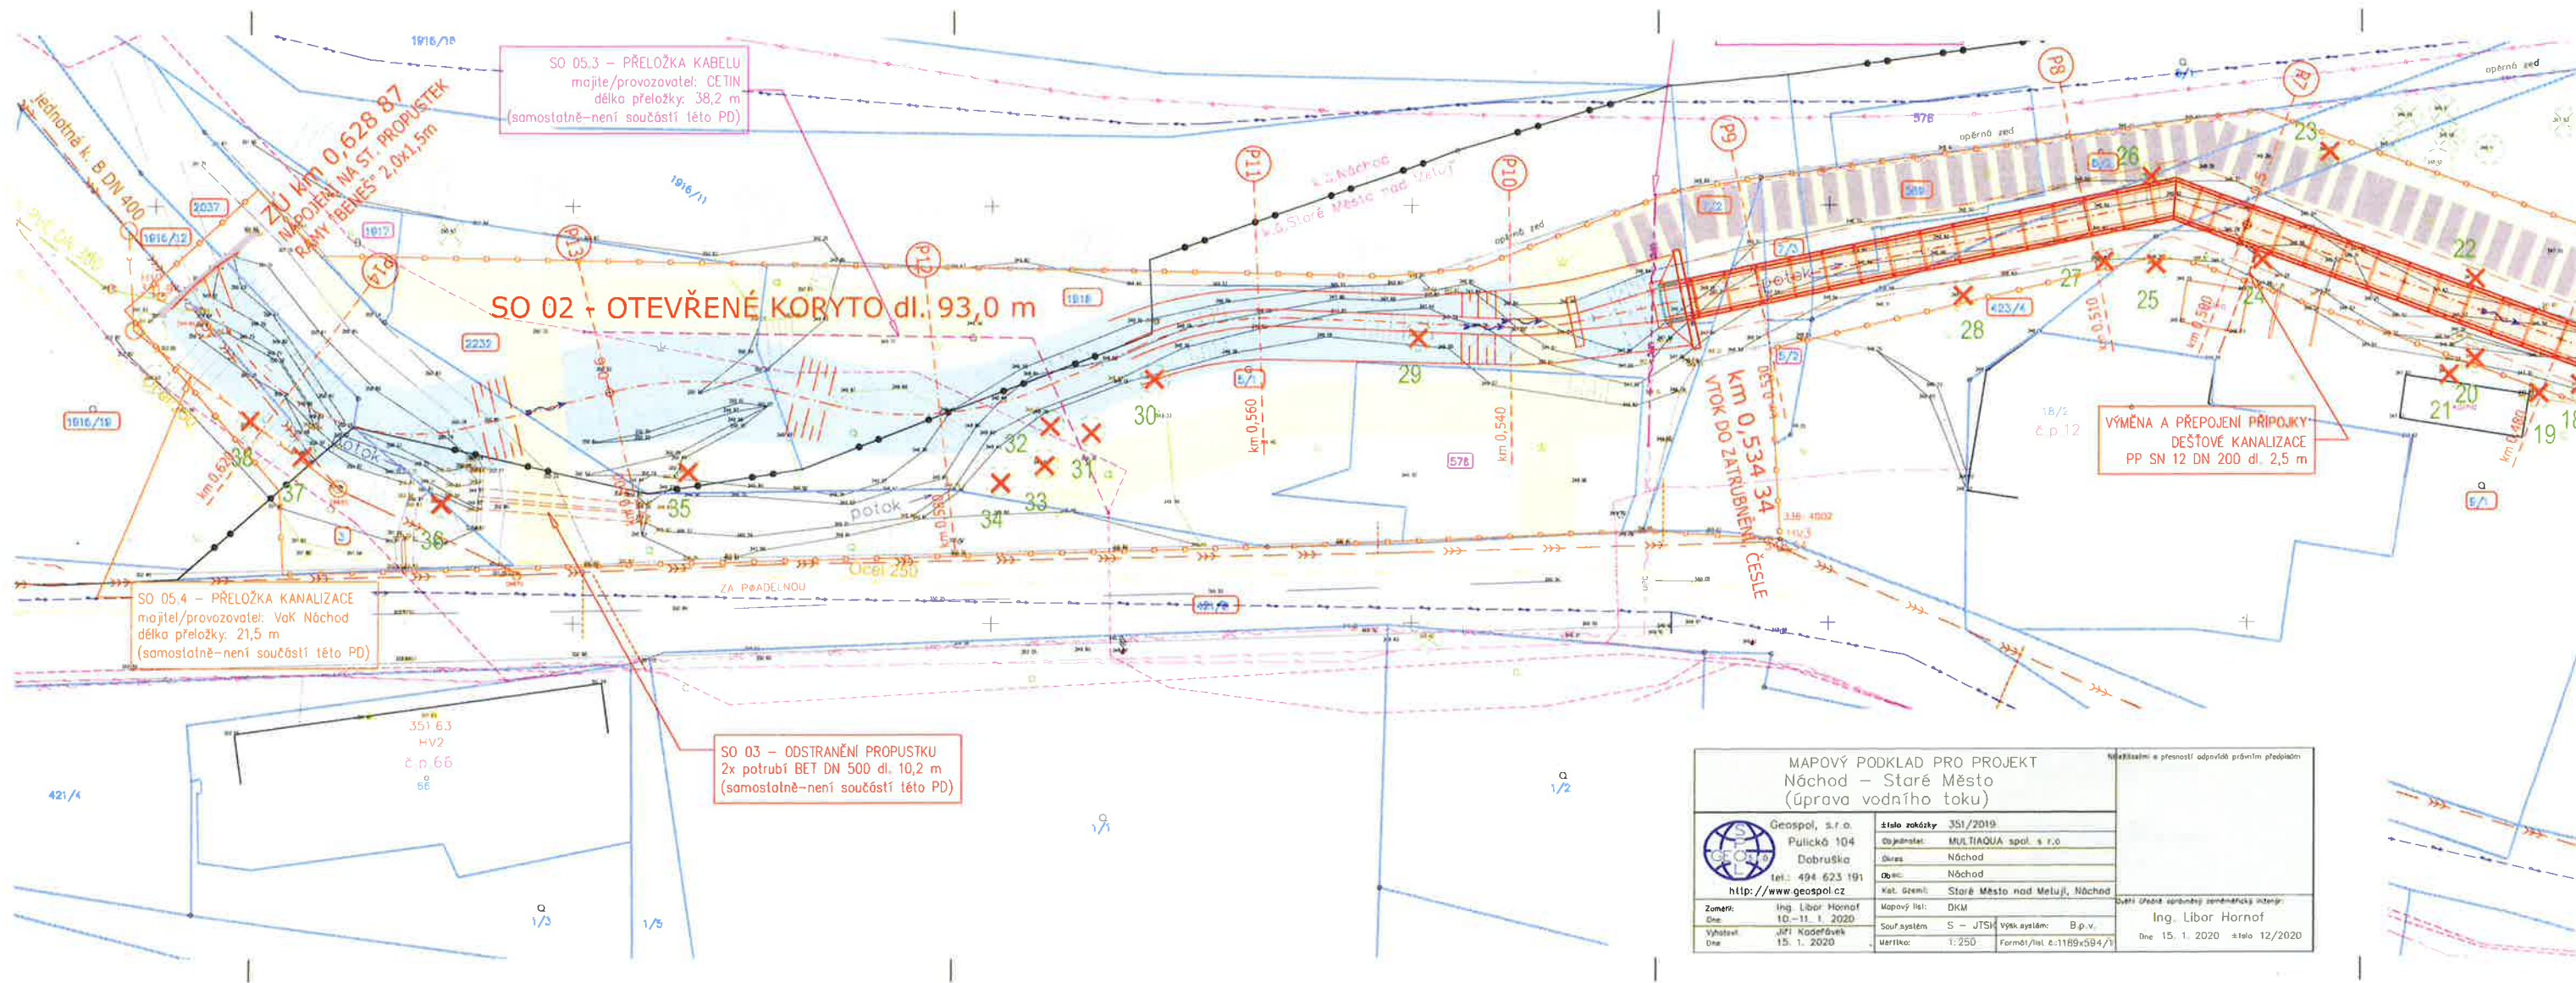

K Č.J. 20-06740

Horn

Vodovody a kanalizace Náchod, a.s.  
provozní útvar  
547 01 Náchod, Kladská 1521  
DIČ CZ48172928