

Příloha č. 1: Situace stavby

SO 05.1 – PŘELOŽKA KABELU
majitel: UPC; provozovatel: Infotel
délka přeložky: 13,0 m
(samostatně–není součástí této PD)

Y=61190
X=1023250m

SO 01 - ZAKRYTÍ KORYTA dl. 154,3 m

VÝMĚNA ODVODŇOVACÍHO POTRUBÍ
PP SN 12 DN 200 dl. 5,5 m


ODSTRANĚNÍ PŘÍSTŘEŠKU
(zajistí majitel areálu)

LEGENDA:

- OSA KORYTA – návrh
- OTEVŘENÝ ÚSEK KORYTA PO BŘEHOVÉ HRANY
- ZAKRYTÝ ÚSEK
- PŘÍČNÉ ŘEZY, staničení, číslo
- PŘÍSTUPOVÉ KOMUNIKACE
- NAVŘZENÝ MANIPULAČNÍ PRUH (SIL. PANELY)
- DŘEVINY NAVŘZENÉ KE KÁCENÍ

KATASTRÁLNÍ MAPA

- HRANICE POZEMKŮ DLE KN
- ČÍSLA PARCEL DLE KATASTRU NEMOVITOSTÍ
- TRVALE DOTČENÉ POZEMKY
- DOČASNĚ DOTČENÉ POZEMKY
- HRANICE KATASTRÁLNÍCH ÚZEMÍ

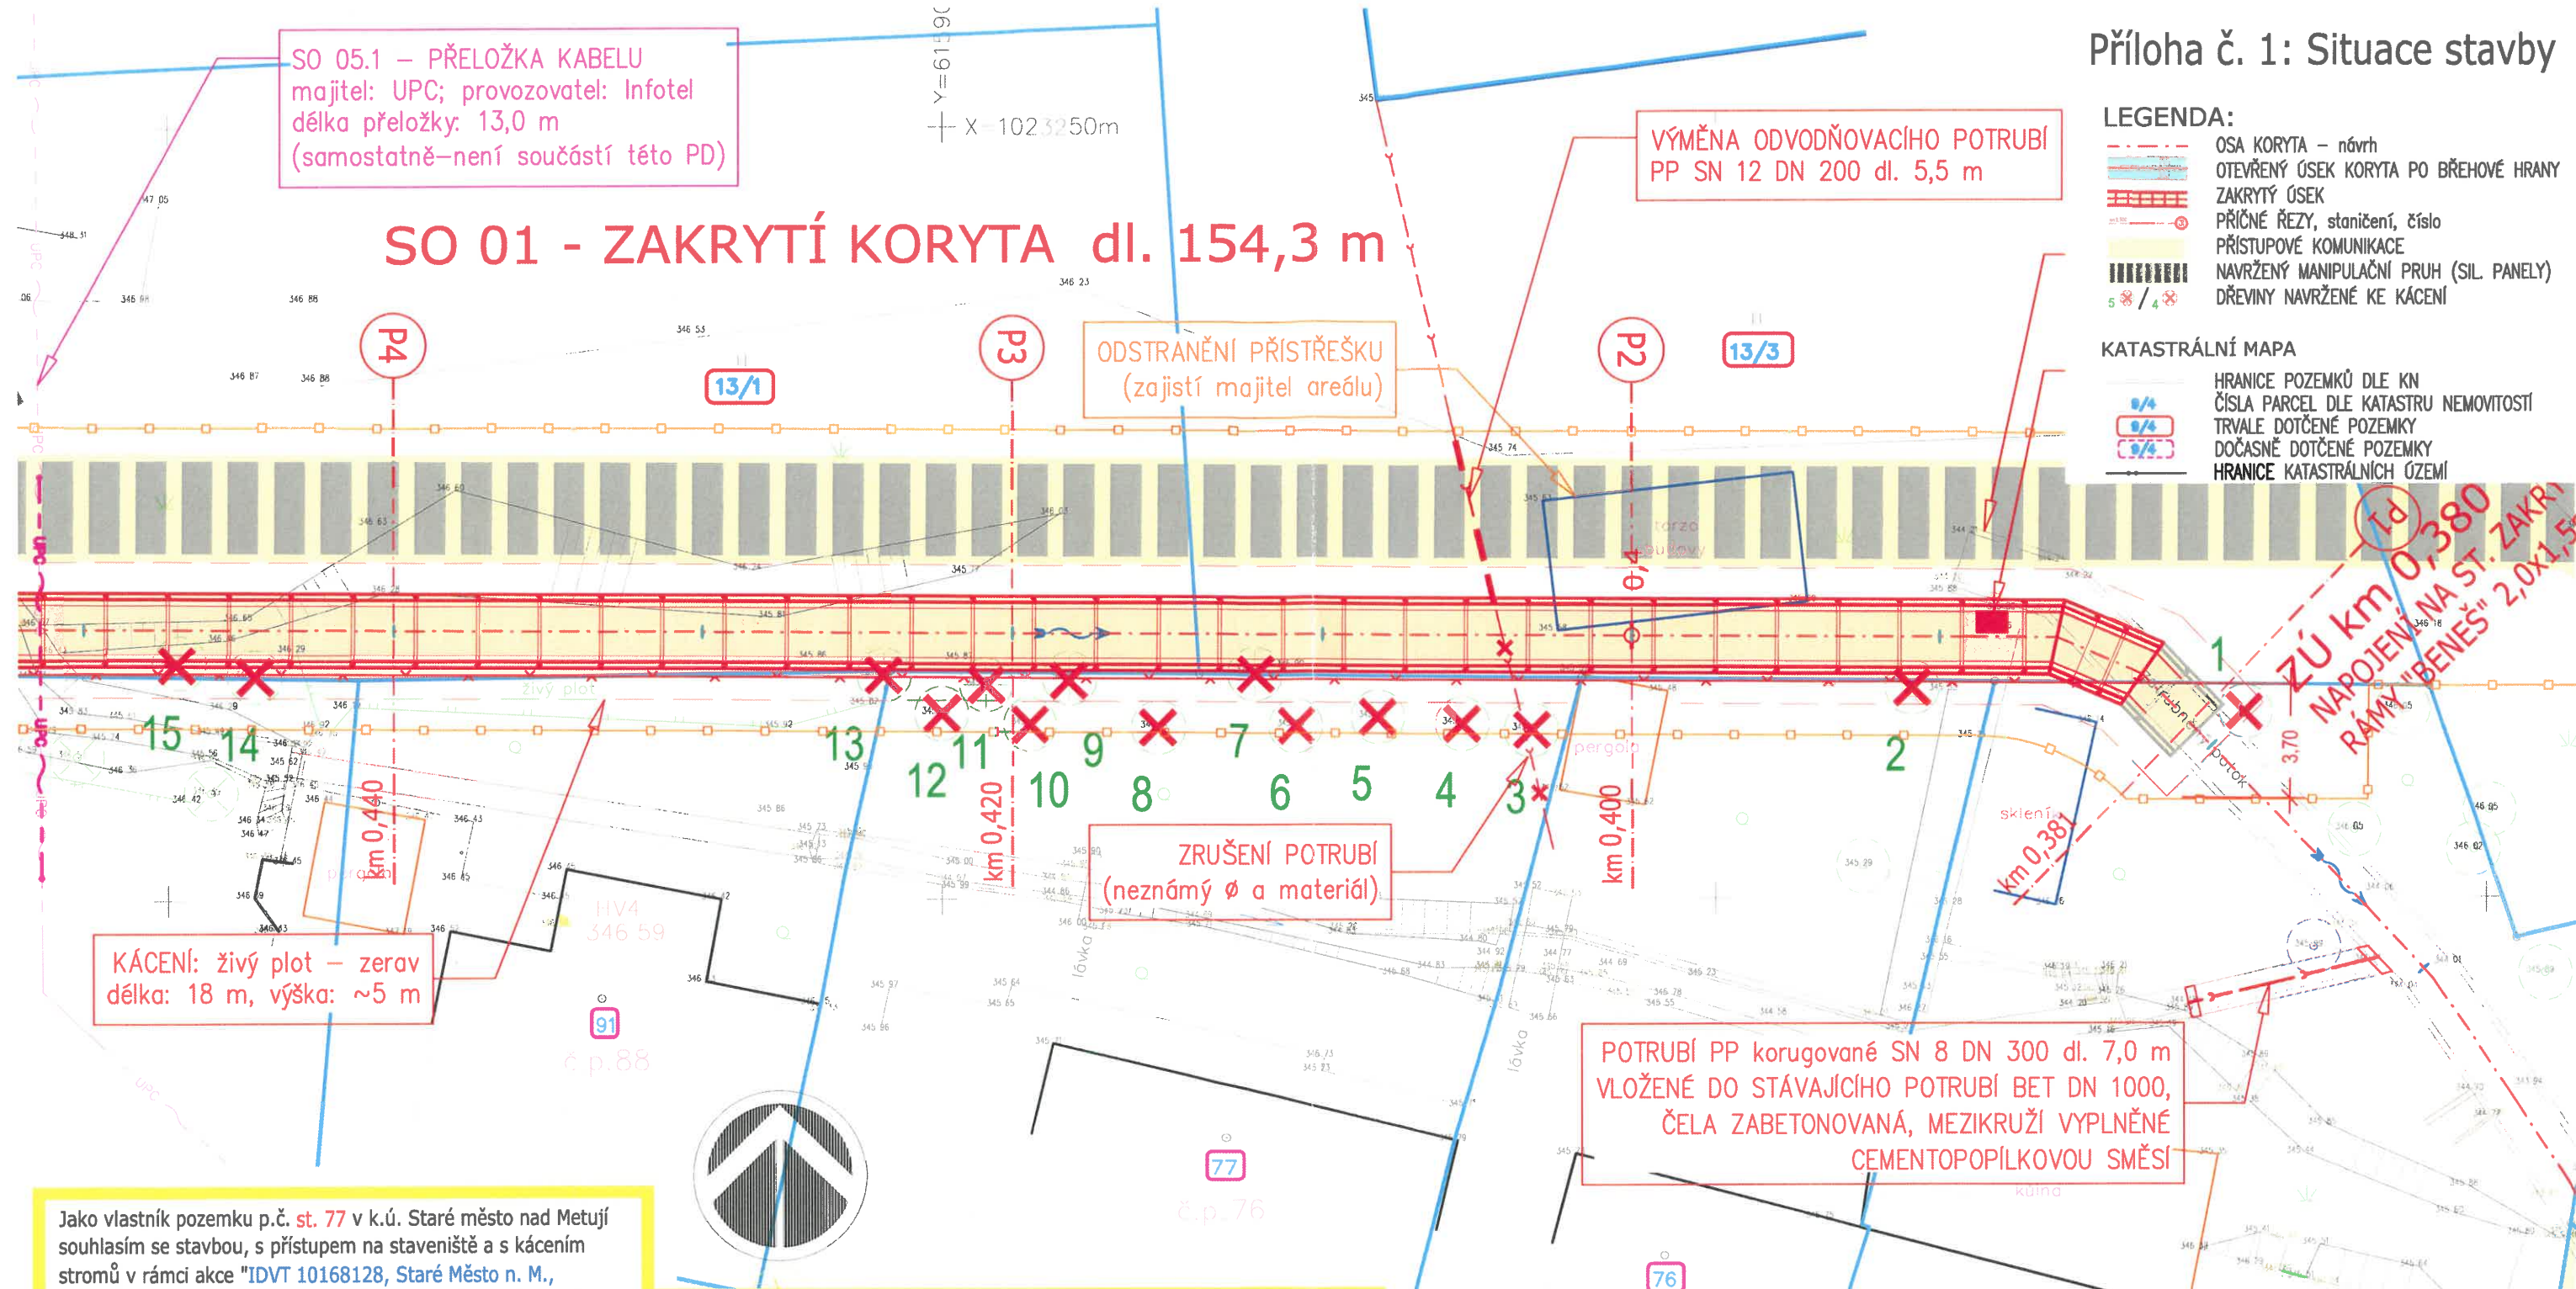

KÁCENÍ: živý plot – zerav
délka: 18 m, výška: ~5 m

ZRUŠENÍ POTRUBÍ
(neznámý ϕ a materiál)

POTRUBÍ PP korugované SN 8 DN 300 dl. 7,0 m
VLOŽENÉ DO STÁVAJÍCÍHO POTRUBÍ BET DN 1000,
ČELA ZABETONOVANÁ, MEZIKRUŽÍ VYPLNĚNÉ
CEMENTOPOPÍLKOVOU SMĚSÍ

Jako vlastník pozemku p.č. st. 77 v k.ú. Staré město nad Metují
souhlasím se stavbou, s přístupem na staveniště a s kácením
stromů v rámci akce "IDVT 10168128, Staré Město n. M.,
rekonstrukce koryta, ř. km 0.360 - 0.620". Dočasně dotčené
pozemky budou po skončení akce uvedeny do původního stavu.

Prokopová Hana, Náchodská 1153, 54941 Červený Kostelec

Datum narození: 19.5.1965 Podpis: *Hana Prokopová*

Ing. Sobotka Pavel, Náchodská 304, 54922 Nový Hrádek

Datum narození: 29.5.1963 Podpis: *Pavel Sobotka*

Sobotková Ladislava, Za Přádelnou 76, Staré Město nad Metují, 54701 Náchod

Datum narození: 4.12.1943 Podpis: *Ladislava Sobotková*

V(e) *Náchod* dne 24.10.2020

Jako vlastník dotčených pozemků dále SOUHLASÍM s těmito trvalými nebo
dočasnými opatřeními:

- Kácení dřevin: 4x smrk (ϕ 45 a 3x35 cm)
7x jabloň (ϕ 2x20 a 5x15 cm) – stromy se nacházejí
až za hranou uvažovaného výkopu a pokud to bude
možné majitelka preferuje jejich zachování

Pokácené stromy, keře a odstraněné rostliny budou nahrazeny novými
obdobnými dle požadavku vlastníka. Hmota z pokácených stromů je
majetkem vlastníka, nebo vlastník může požádat o jeho bezplatný odvoz na
skládku.

- Výkopové práce (pažený výkop hloubky cca 2,0 m) do vzdálenosti
maximálně 2,0 m od hranice předmětného pozemku a zpětné uvedení
pozemku do původního stavu.

Zodpovědný projektant	Vypracoval	Technická kontrola	<div><div>multi aQua</div><div>MULTIAQUA s.r.o. VEVERKOVA 1343 500 02 HRADEC KRÁLOVÉ IČO: 60113111 TEL: +420 498 500 359 DIČ: CZ60113111 WWW.MULTIAQUA.CZ</div></div>	
Ing. Pavel Romášek	Ing. Pavel Romášek	Ing. Lubor Dítě		
				
Kraj: Královéhradecký	Obec: Náchod			
Investor: Povodí Labe, státní podnik, Váta Nejedlého 951/8, 500 03 Hradec Králové			Stupeň	DSP
IDVT 10168128, Staré Město n. M., rekonstrukce koryta, ř. km 0.360 - 0.620			Datum	listopad 2020
			Zakázkové číslo	M19/044
			Formát	2 x A4
			Měřítka:	Číslo přílohy:
Situace stavby – výřez pro vlastníka pozemku			1: 200	—
Předložená dokumentace je duševním vlastnictvím firmy Multiaqua s.r.o., Hradec Králové				