


ŘEZ PF00 km 22.94000 1:200

LEGENDA TYPŮ ČAR:


- LINIE TERÉNU
- OPRAVA NATŘŽÍ KOMPLETNĚ NOVÝM OPEVNĚNÍM
- - - DOPLNĚNÍ A PŘEROVNÁNÍ STÁVAJÍCÍHO OPEVNĚNÍ
- HLADINA
- KOTY NIVELETY DNA

KOTY TERÉNU
SROVNÁVACÍ ROVINA: 205


STANIČNÍ

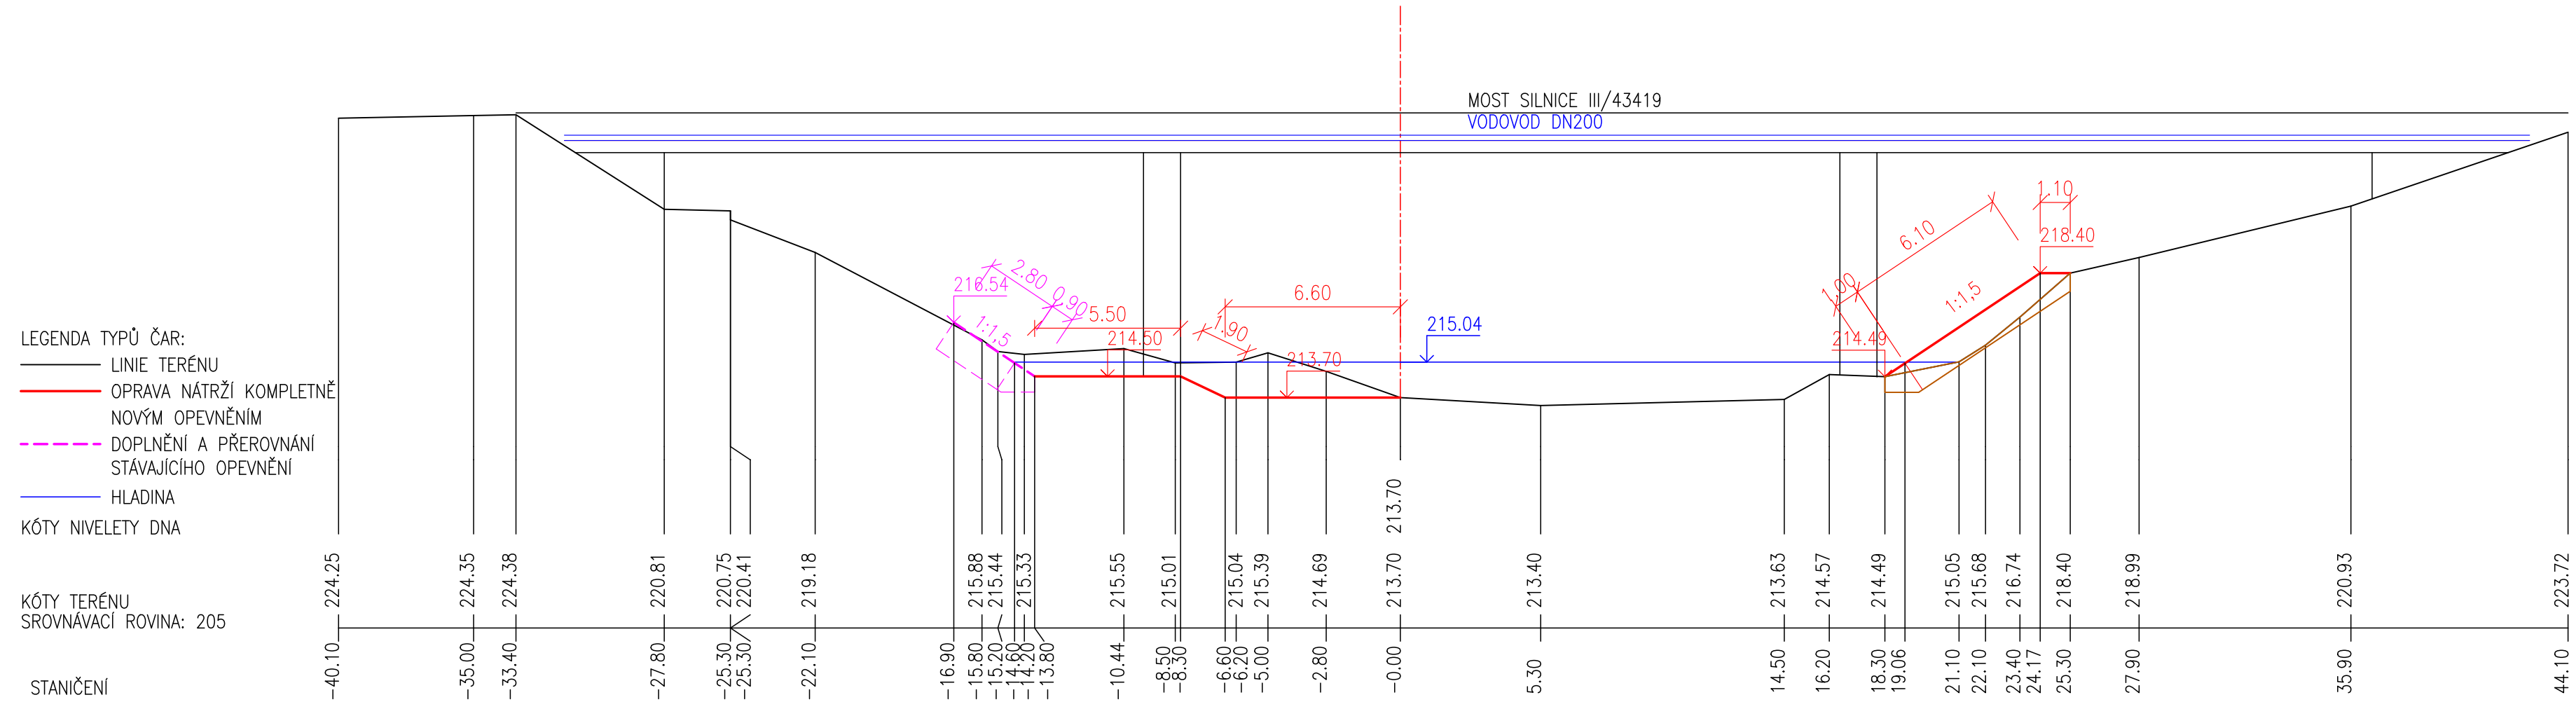


ŘEZ PF01 km 22.95300 1:200

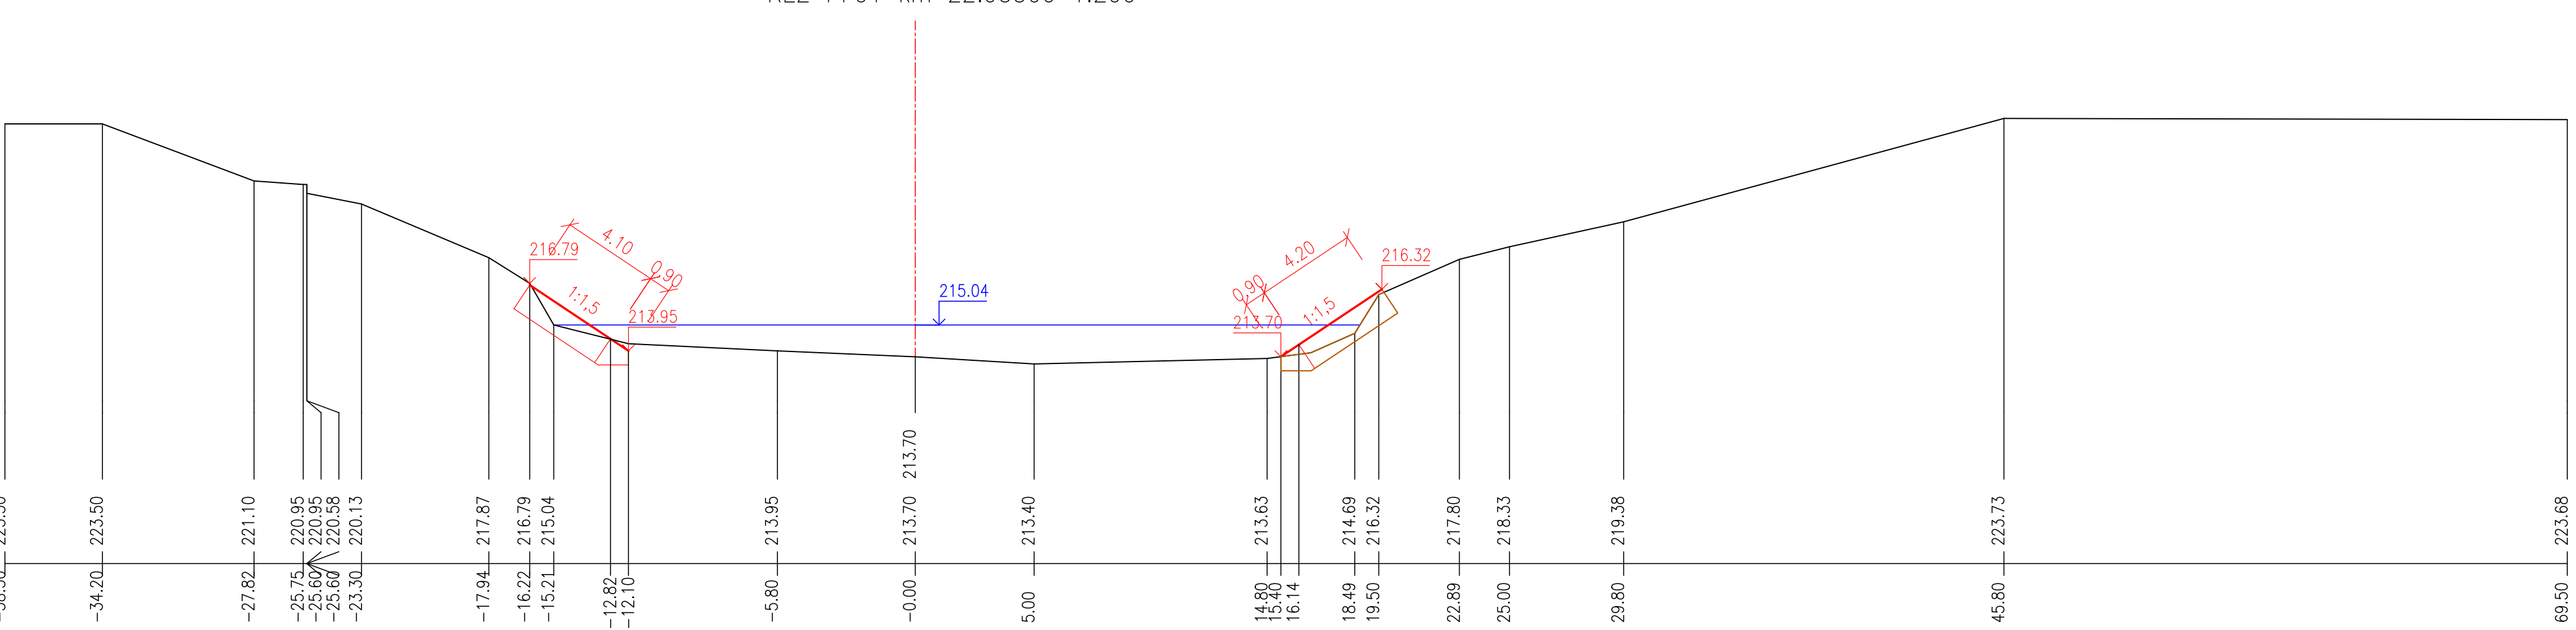


ŘEZ PF02 km 22.97700 1:200

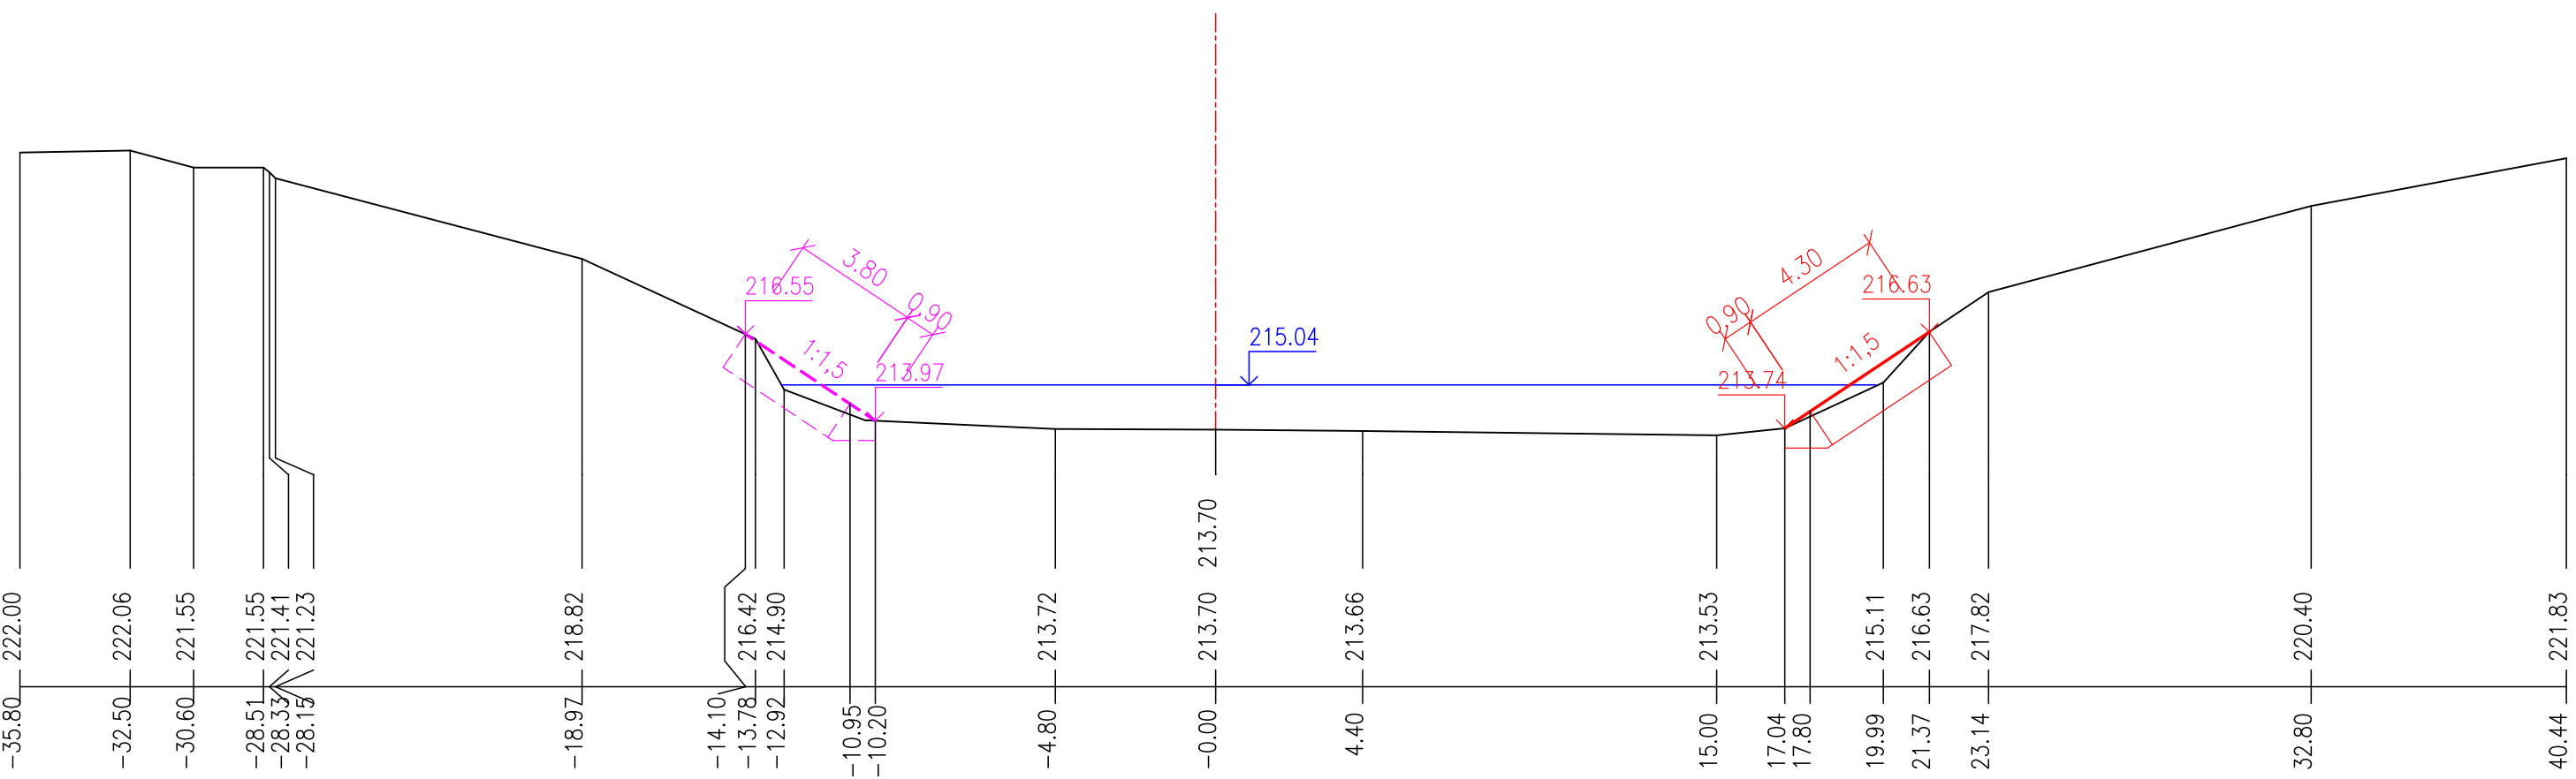


ŘEZ PF03 km 23.02200 1:200

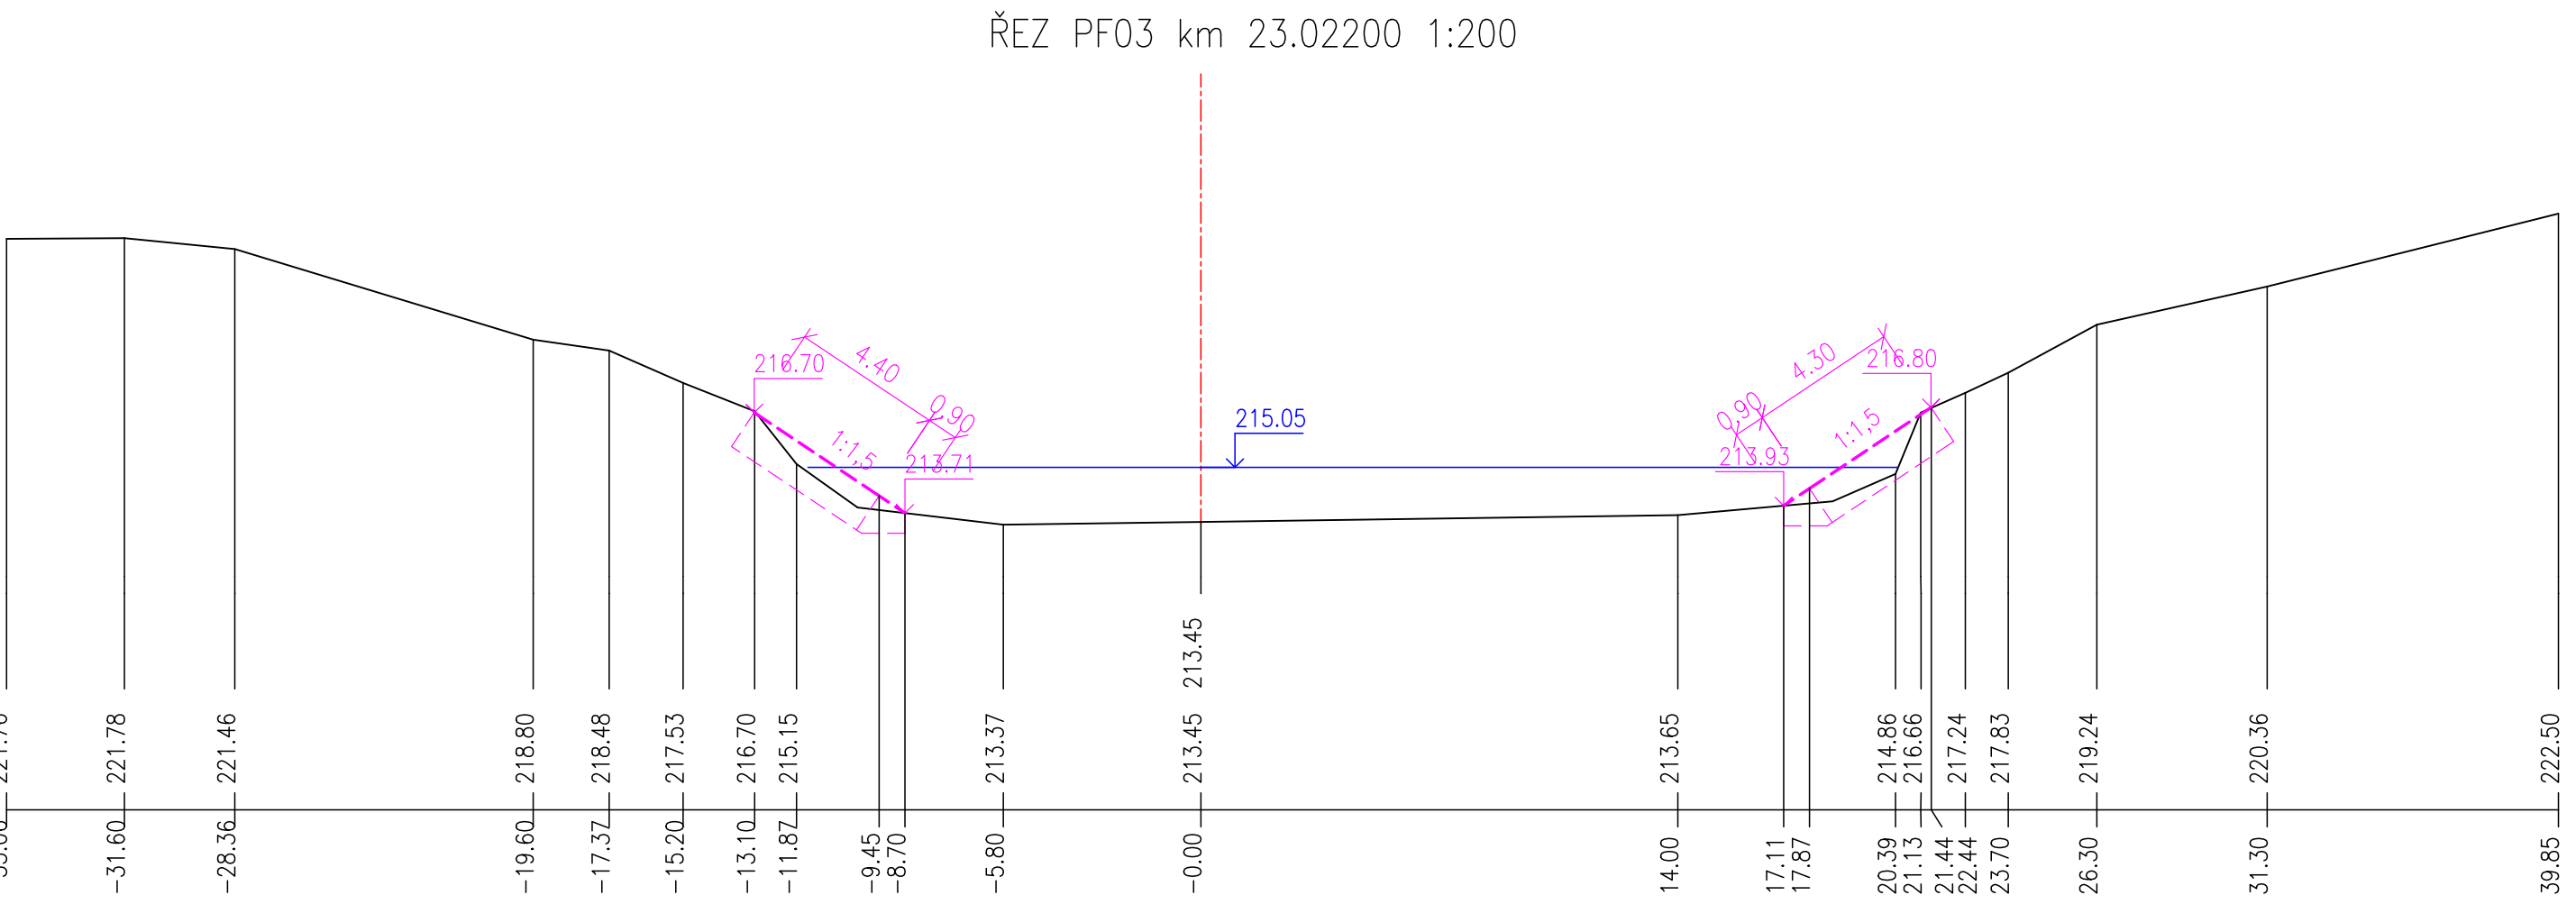


ŘEZ PF04 km 23.09800 1:200

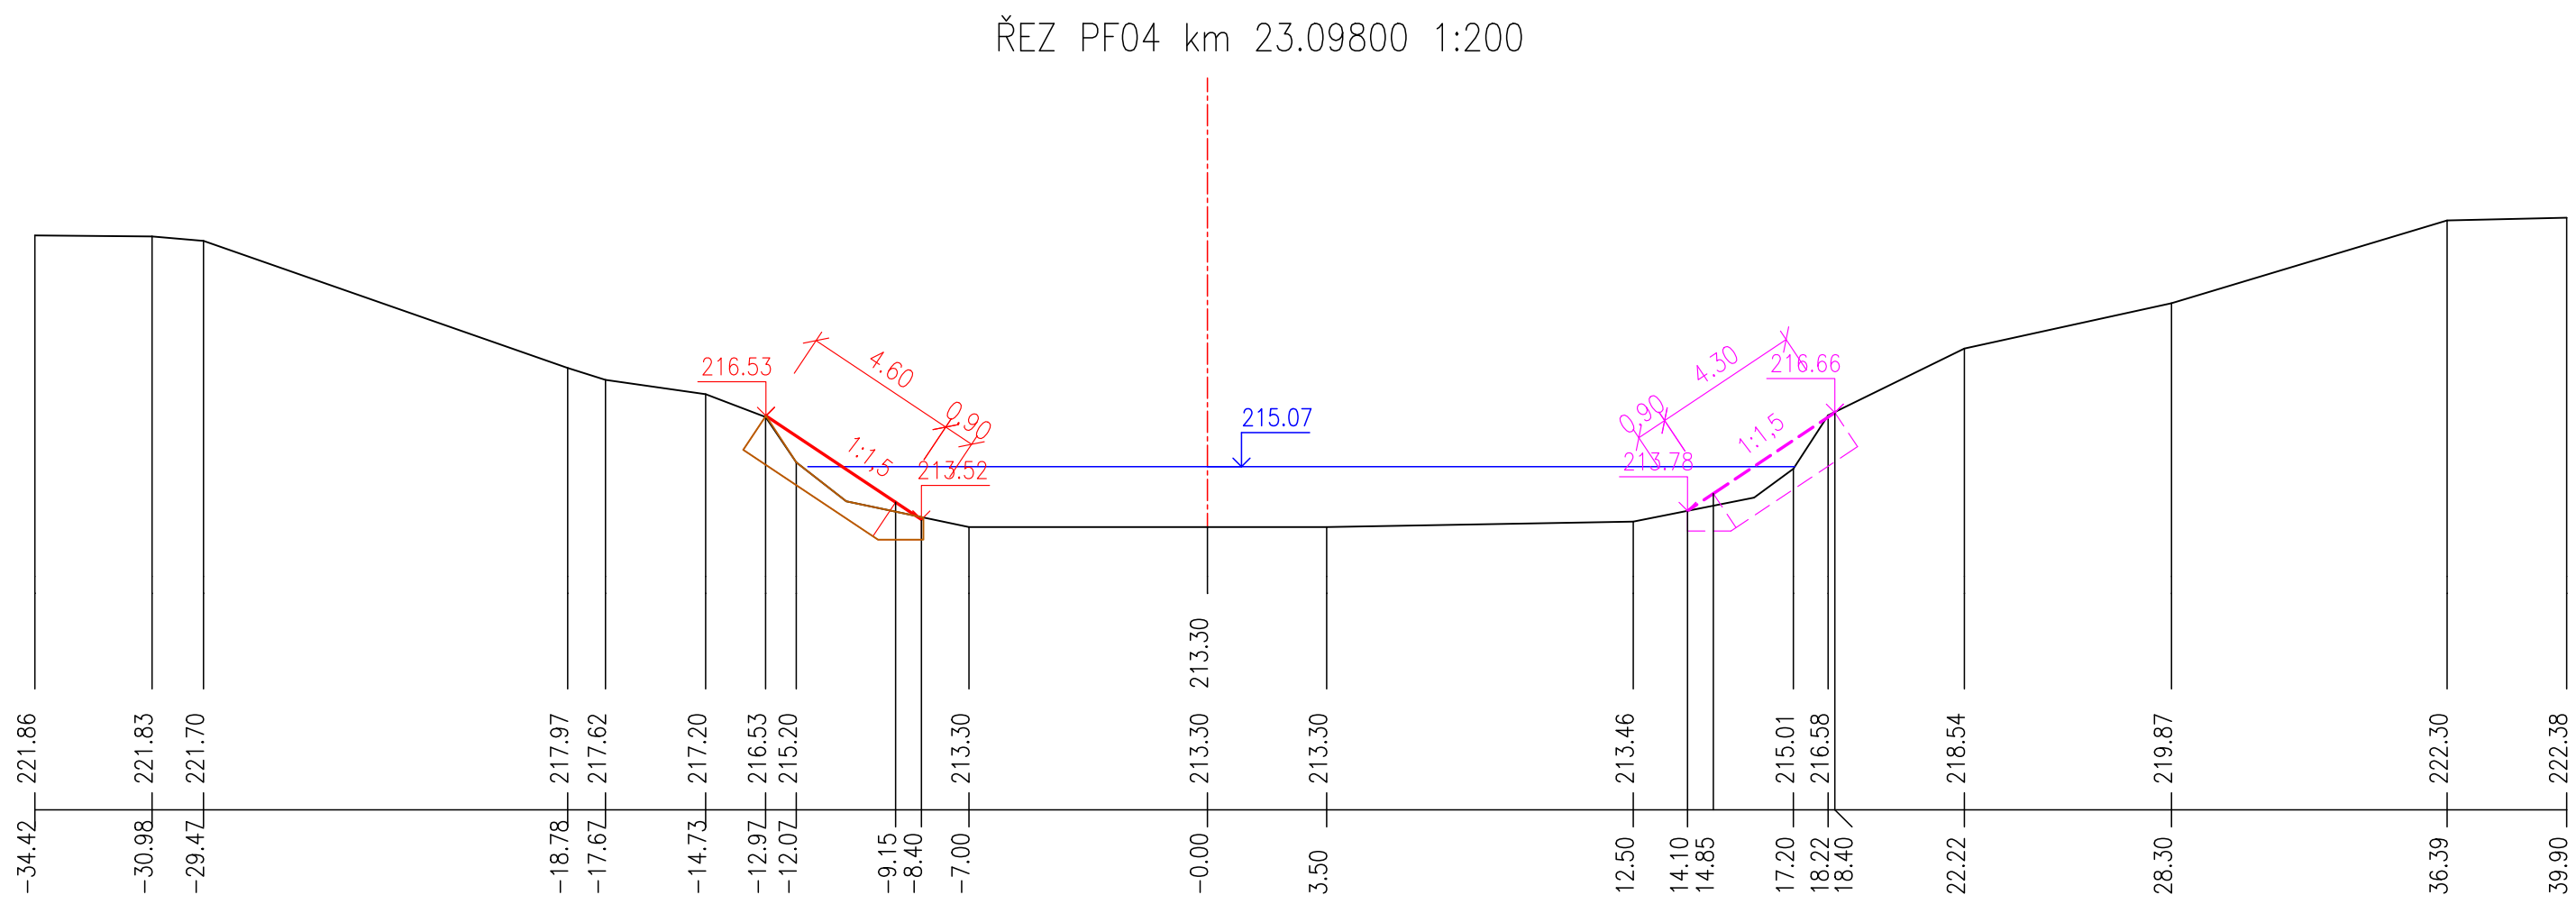


ŘEZ PF05 km 23.17300 1:200

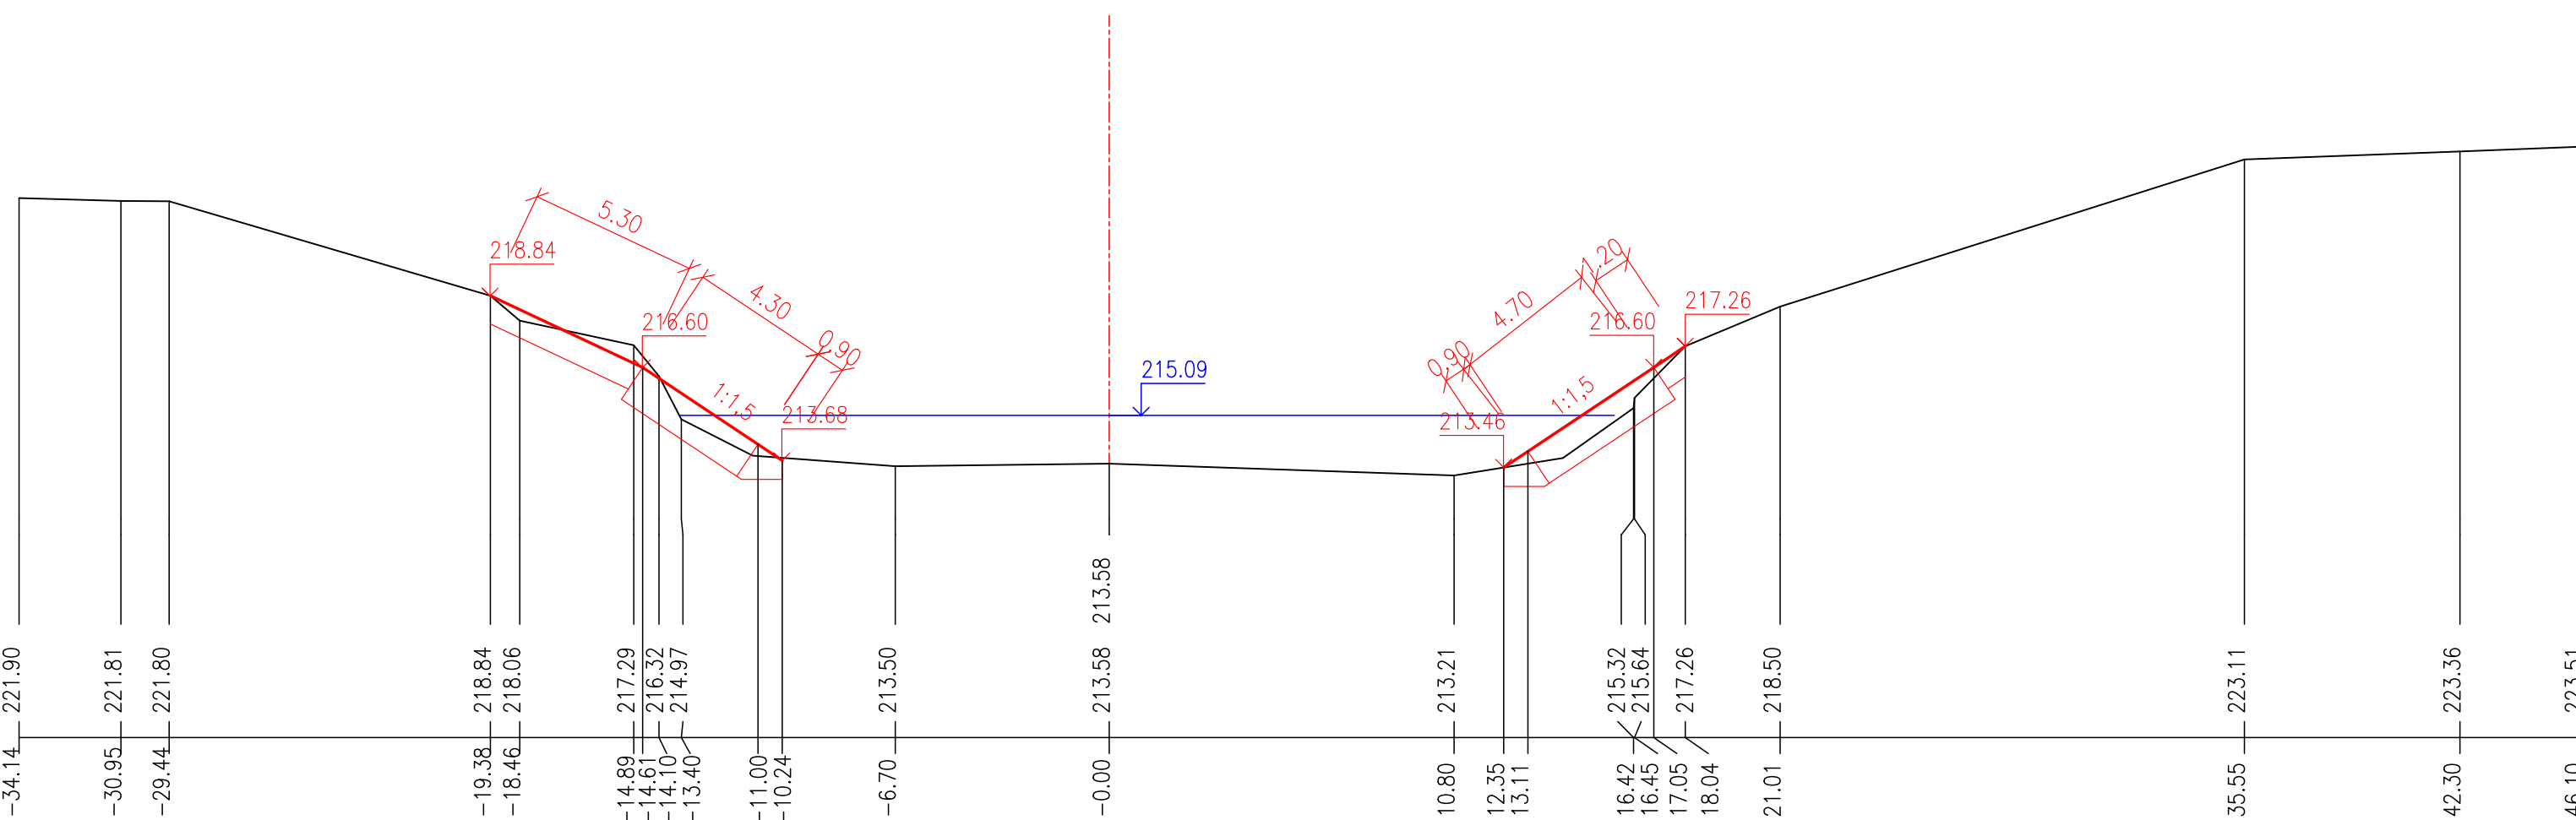


ŘEZ PF06 km 23.23800 1:200

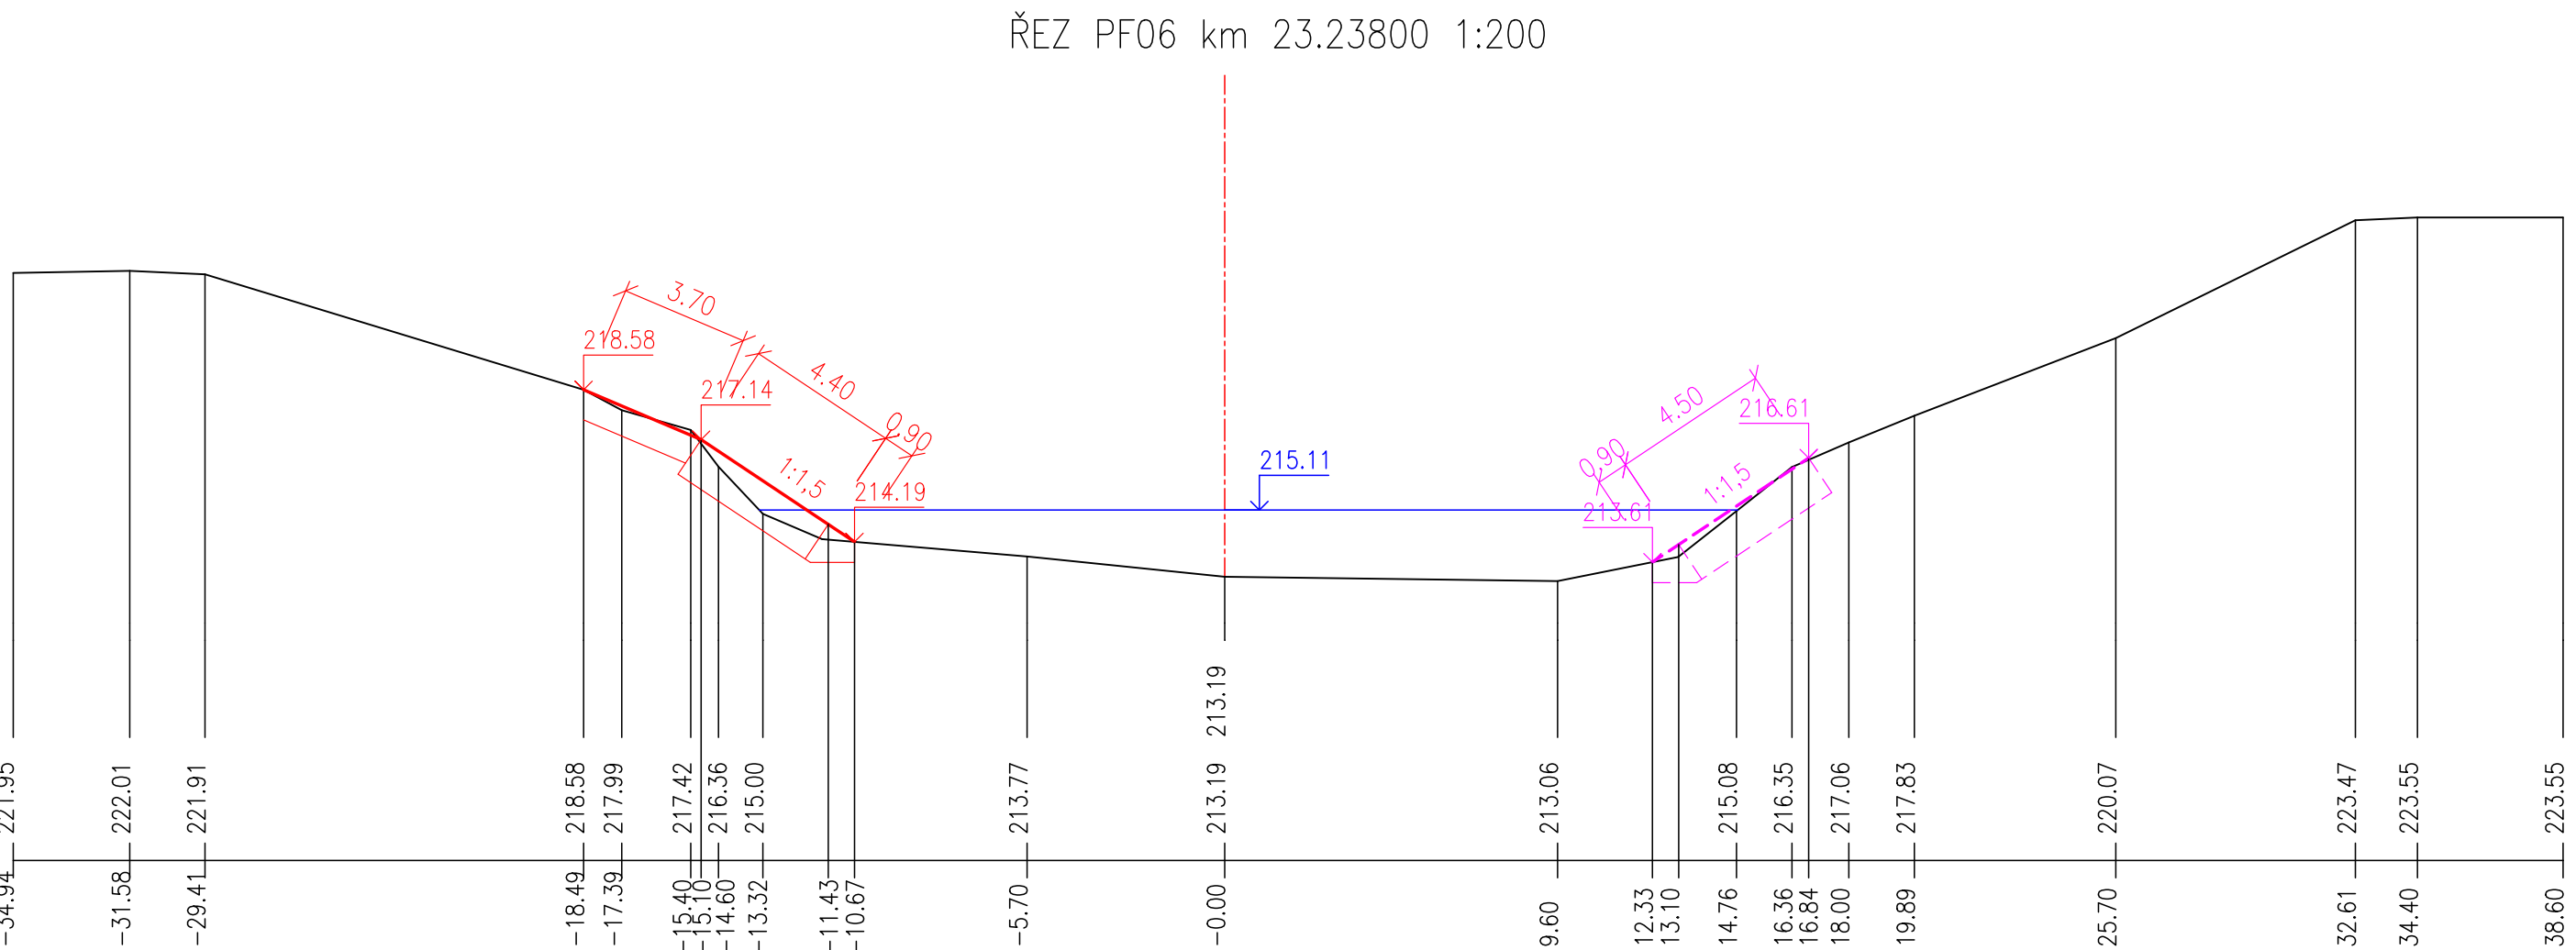


ŘEZ PF07 km 23.25200 1:200

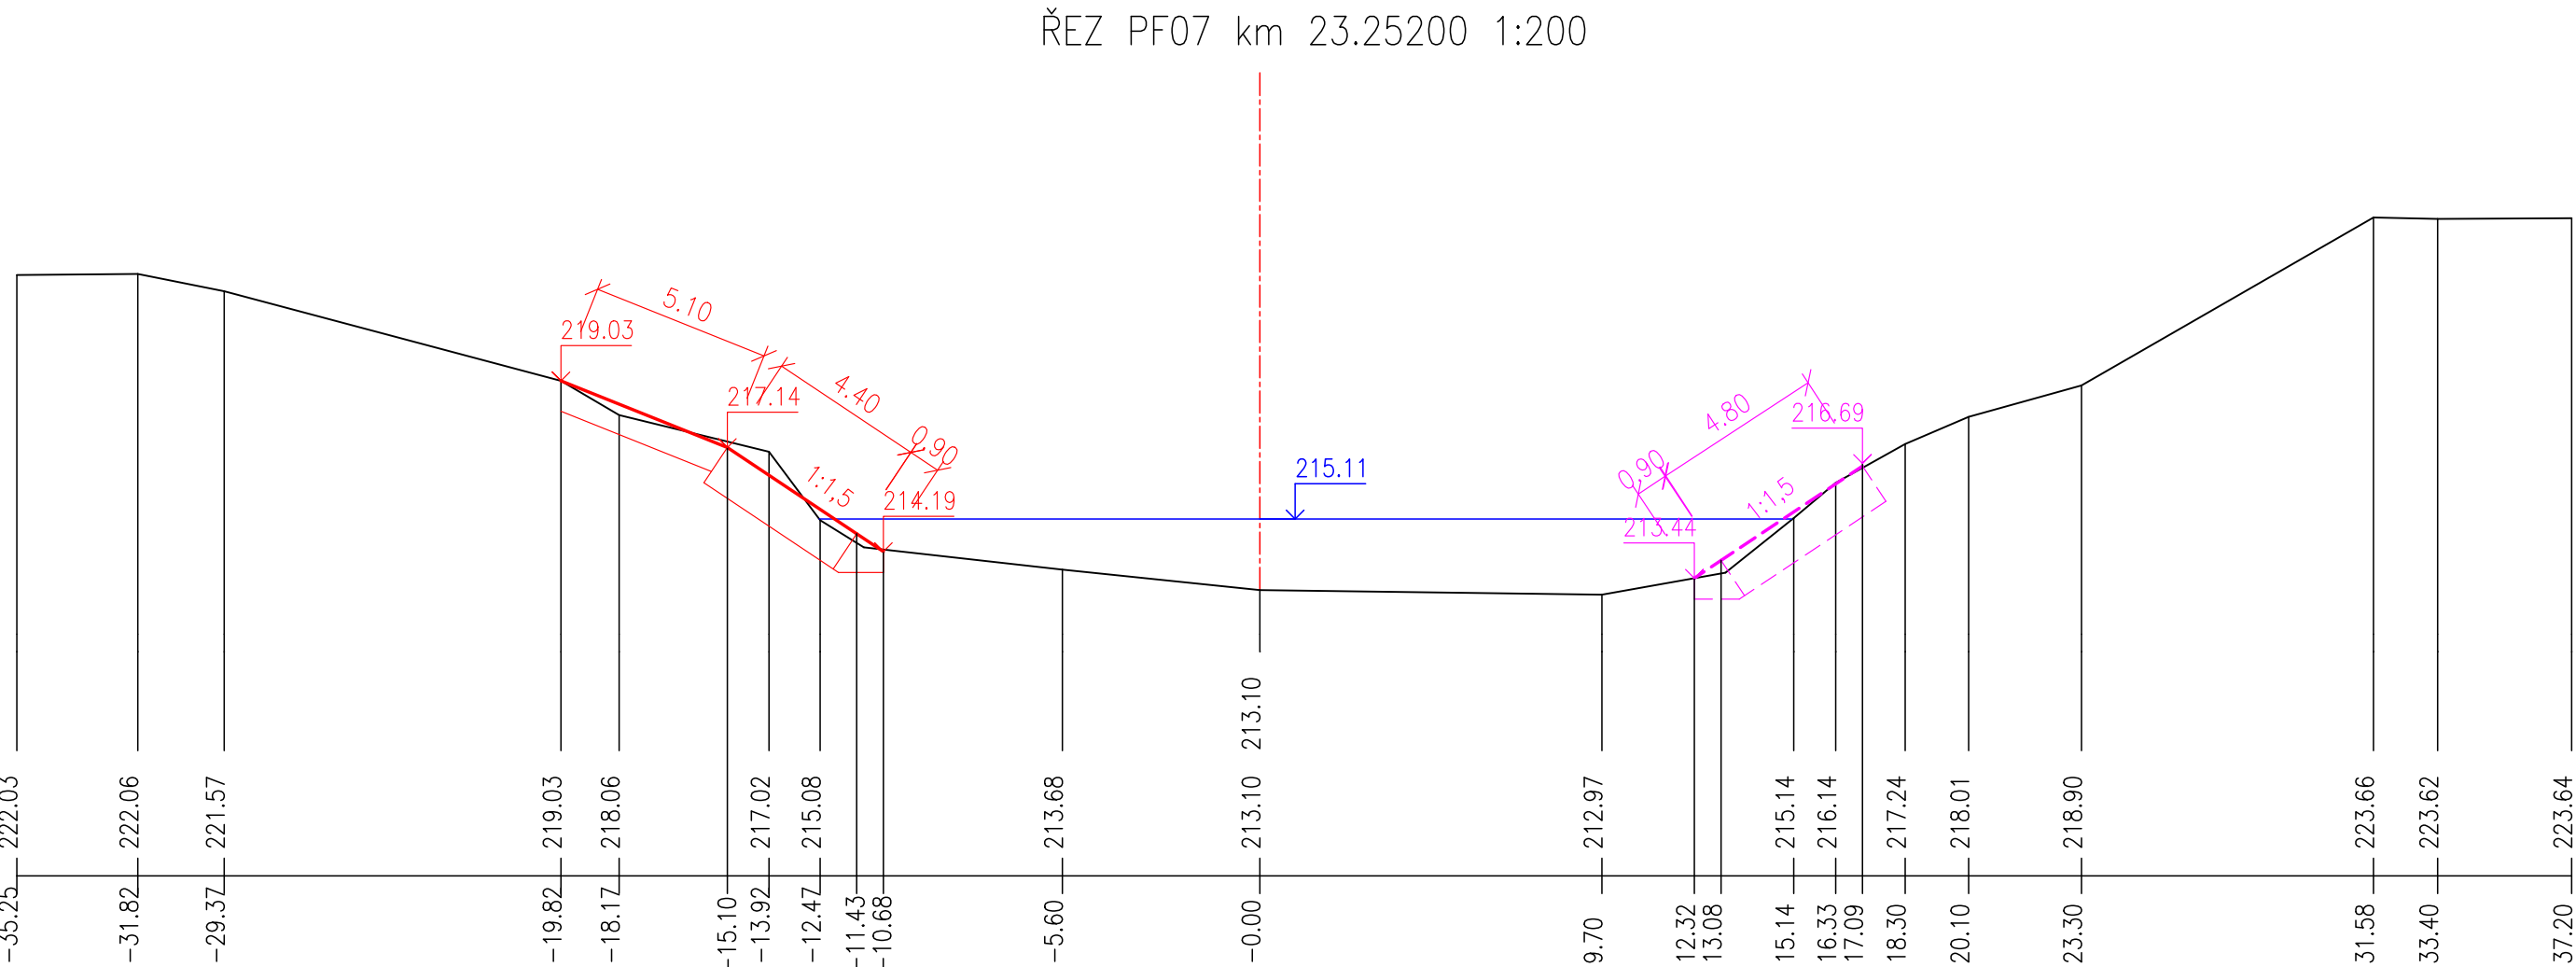


ŘEZ PF08 km 23.30100 1:200

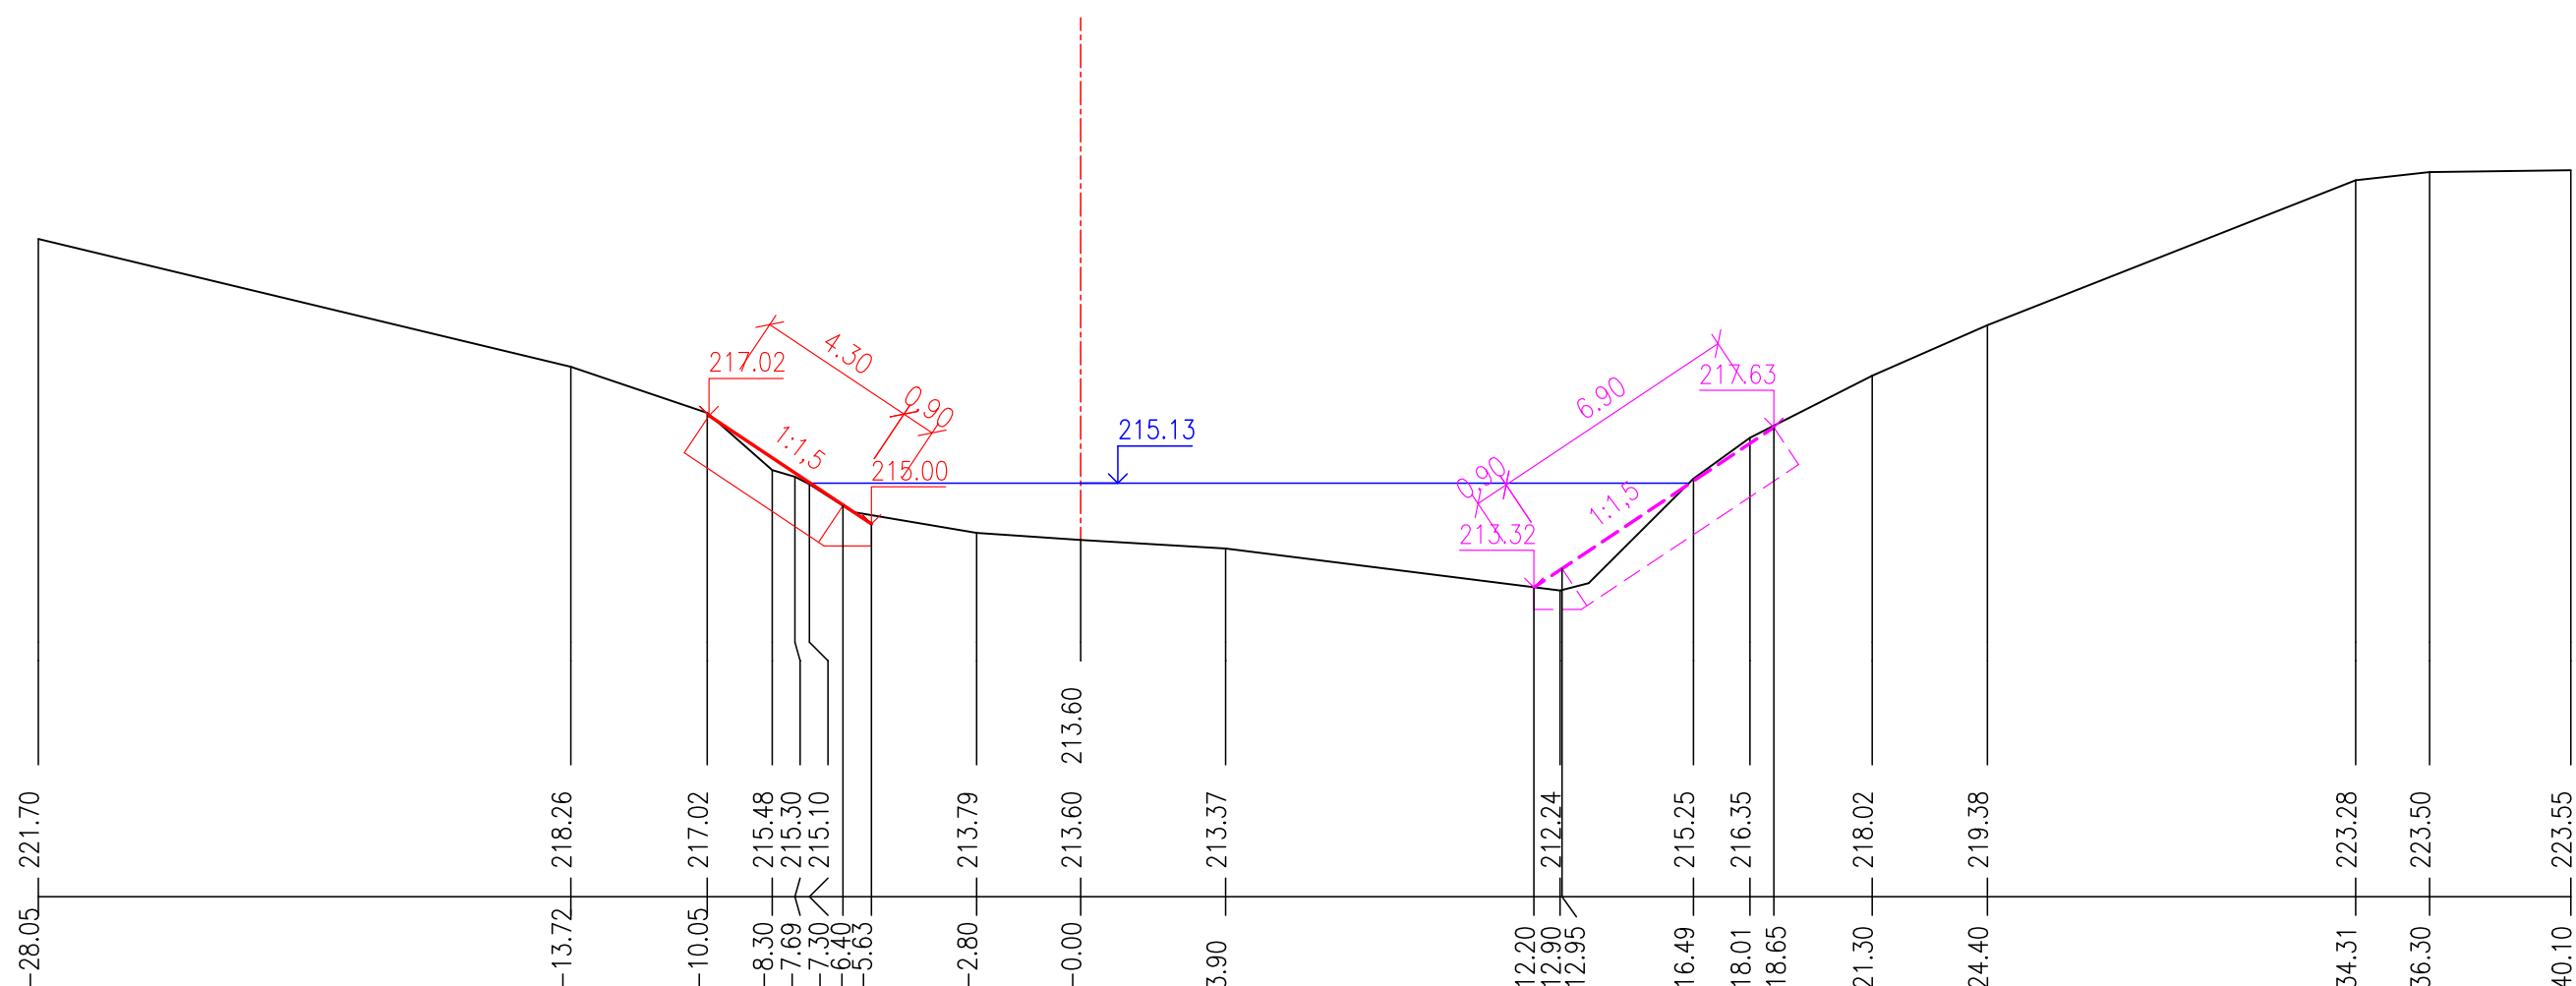


ŘEZ PF09 km 23.36700 1:200

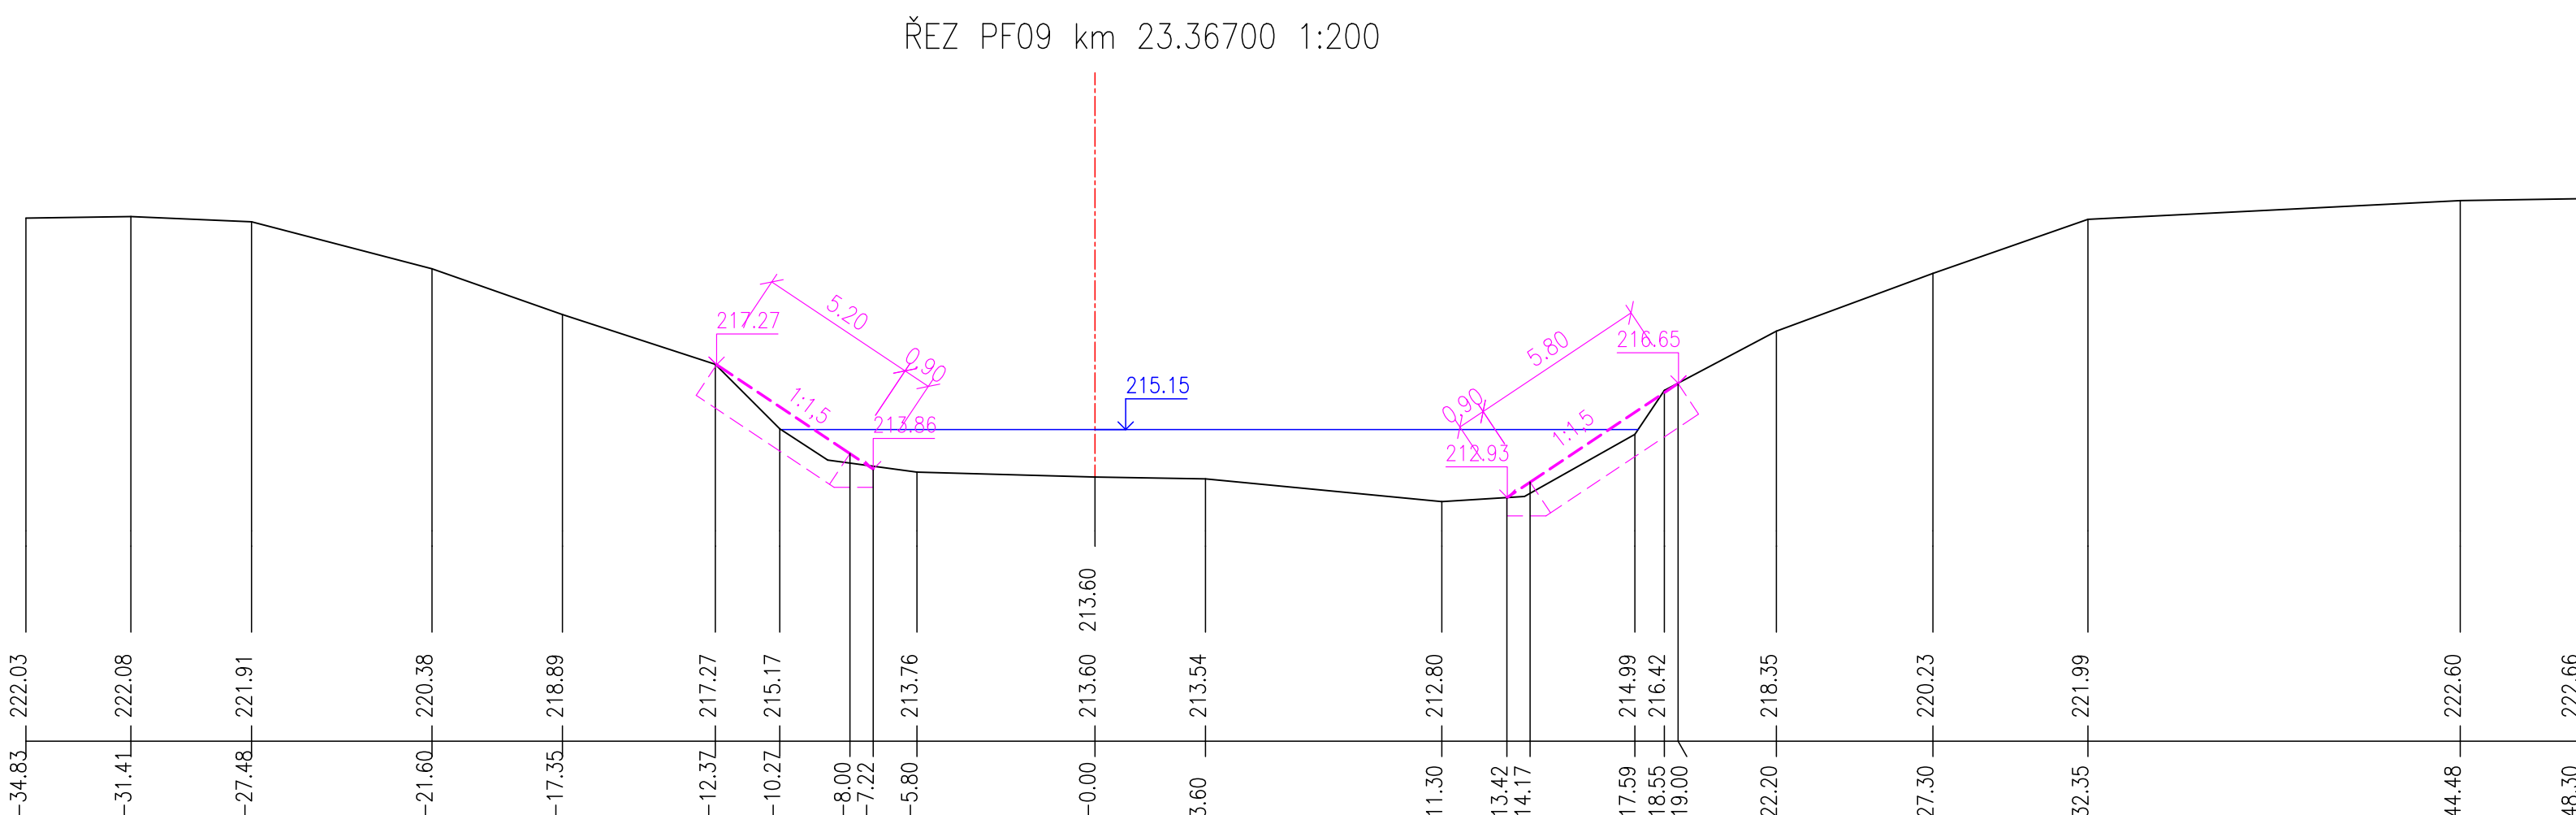

ŘEZ PF10 km 23.43300 1:200

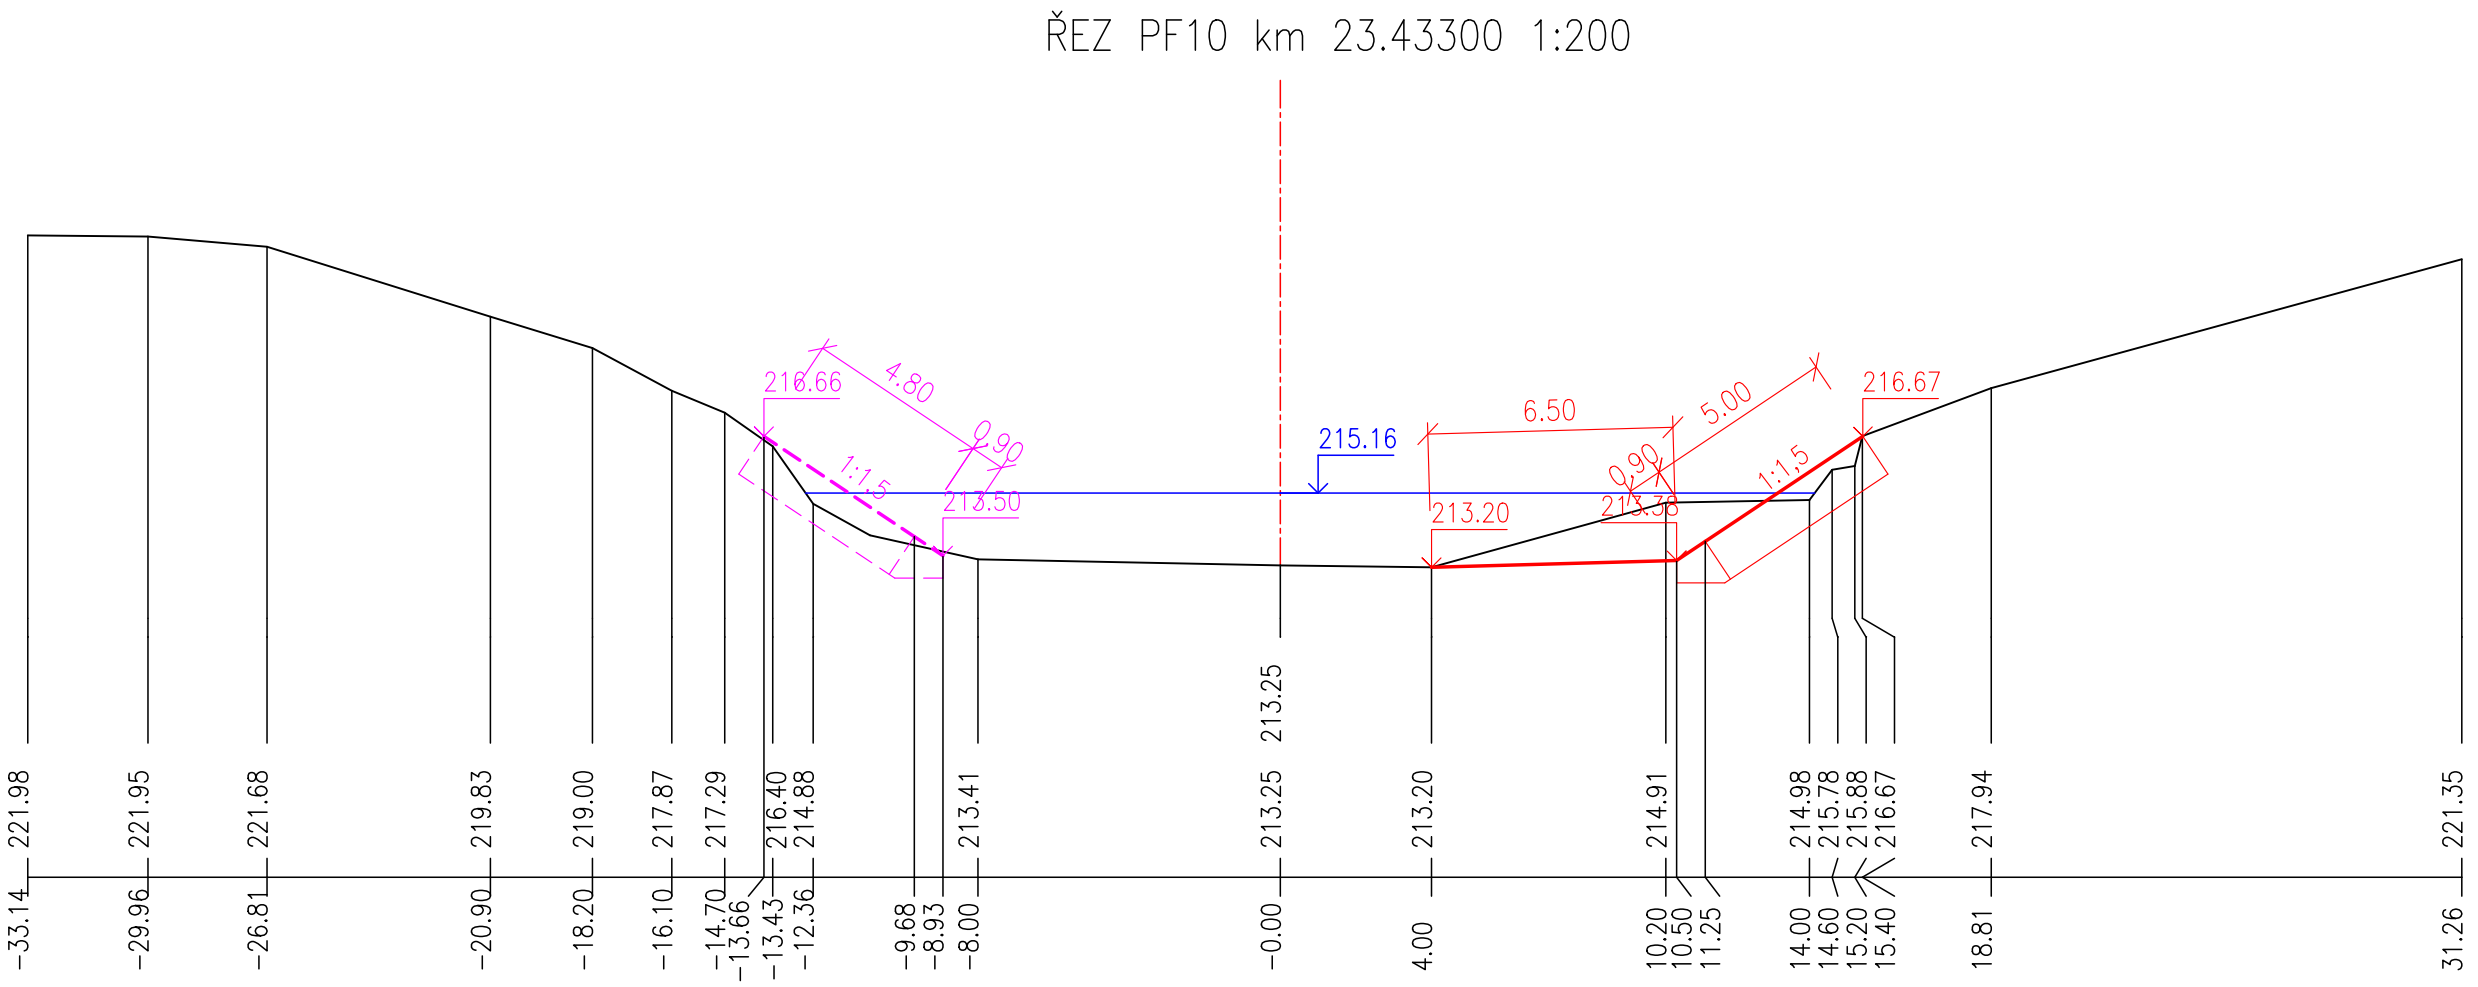

NAMĚŘI/OPRAVOVAL: ING. HALDOUŽKA	ZODPOVĚDNÝ PROJEKTANT: ING. HALDOUŽKA	KREDOVÝ PROJEKTANT: ING. BASOVNÍK	TECHNICKÁ KONTROLA: ING. LAZÁREK, DIS.	 LB PROJEKT Majstrovská nám. 3105/6a, 602 00 Brno IČ: 290267247, TEL.: 605 114 896
KRAJ: OLOMOUCKÝ	KATASTR. ODEK NAD BEČVOU, ÚPNK NAD BEČVOU			
STAVBA: POVOZÍ MORAVY, s.p. DŘEVÁRSKÁ 11, 602 00 BRNO				
NÁZEV: BEČVA, OSEK NAD BEČVOU II - OPRAVA KORYTA TOKU Ř.KM 22,929 - 24,735				
PRŮMĚRNÉ ŘEZY PF 00 - PF 10				
DATUM: 09/2021				
STUPEŇ: DPS				
FORMÁT: 12x44				
ŠKALA: 1: 200				
ČÍSLO PRŮŘEZU: D.3.2				