

DESNÁ, LOUČNÁ NAD DESNOU -
OPRAVA ZDÍ A KORYTA TOKU, 2 . ETAPA
K.Ú. REJHOTICE
K.Ú. KOUTY NAD DESNOU

PODÉLNÝ PROFIL
SO 02 Ř.KM 30,264 - 30,422
M 1 : 500/100

ČÍSLO PF

HRANA OPEVNĚNÍ

VODNÍ HLADINA Q100

VODNÍ HLADINA Q50

VODNÍ HLADINA Q20

VODNÍ HLADINA Q10

VODNÍ HLADINA Q5

VODNÍ HLADINA Q1

PRAVÝ BŘEH

LEVÝ BŘEH

NÁVRHOVÁ NIVELETA

STÁVAJÍCÍ DNO


SGROVNÁVACÍ ROVINA

STANIČENÍ V KM

STANIČENÍ V M

SPÁD NA DÉLKU [m]

CELKOVÁ DÉLKA [m]

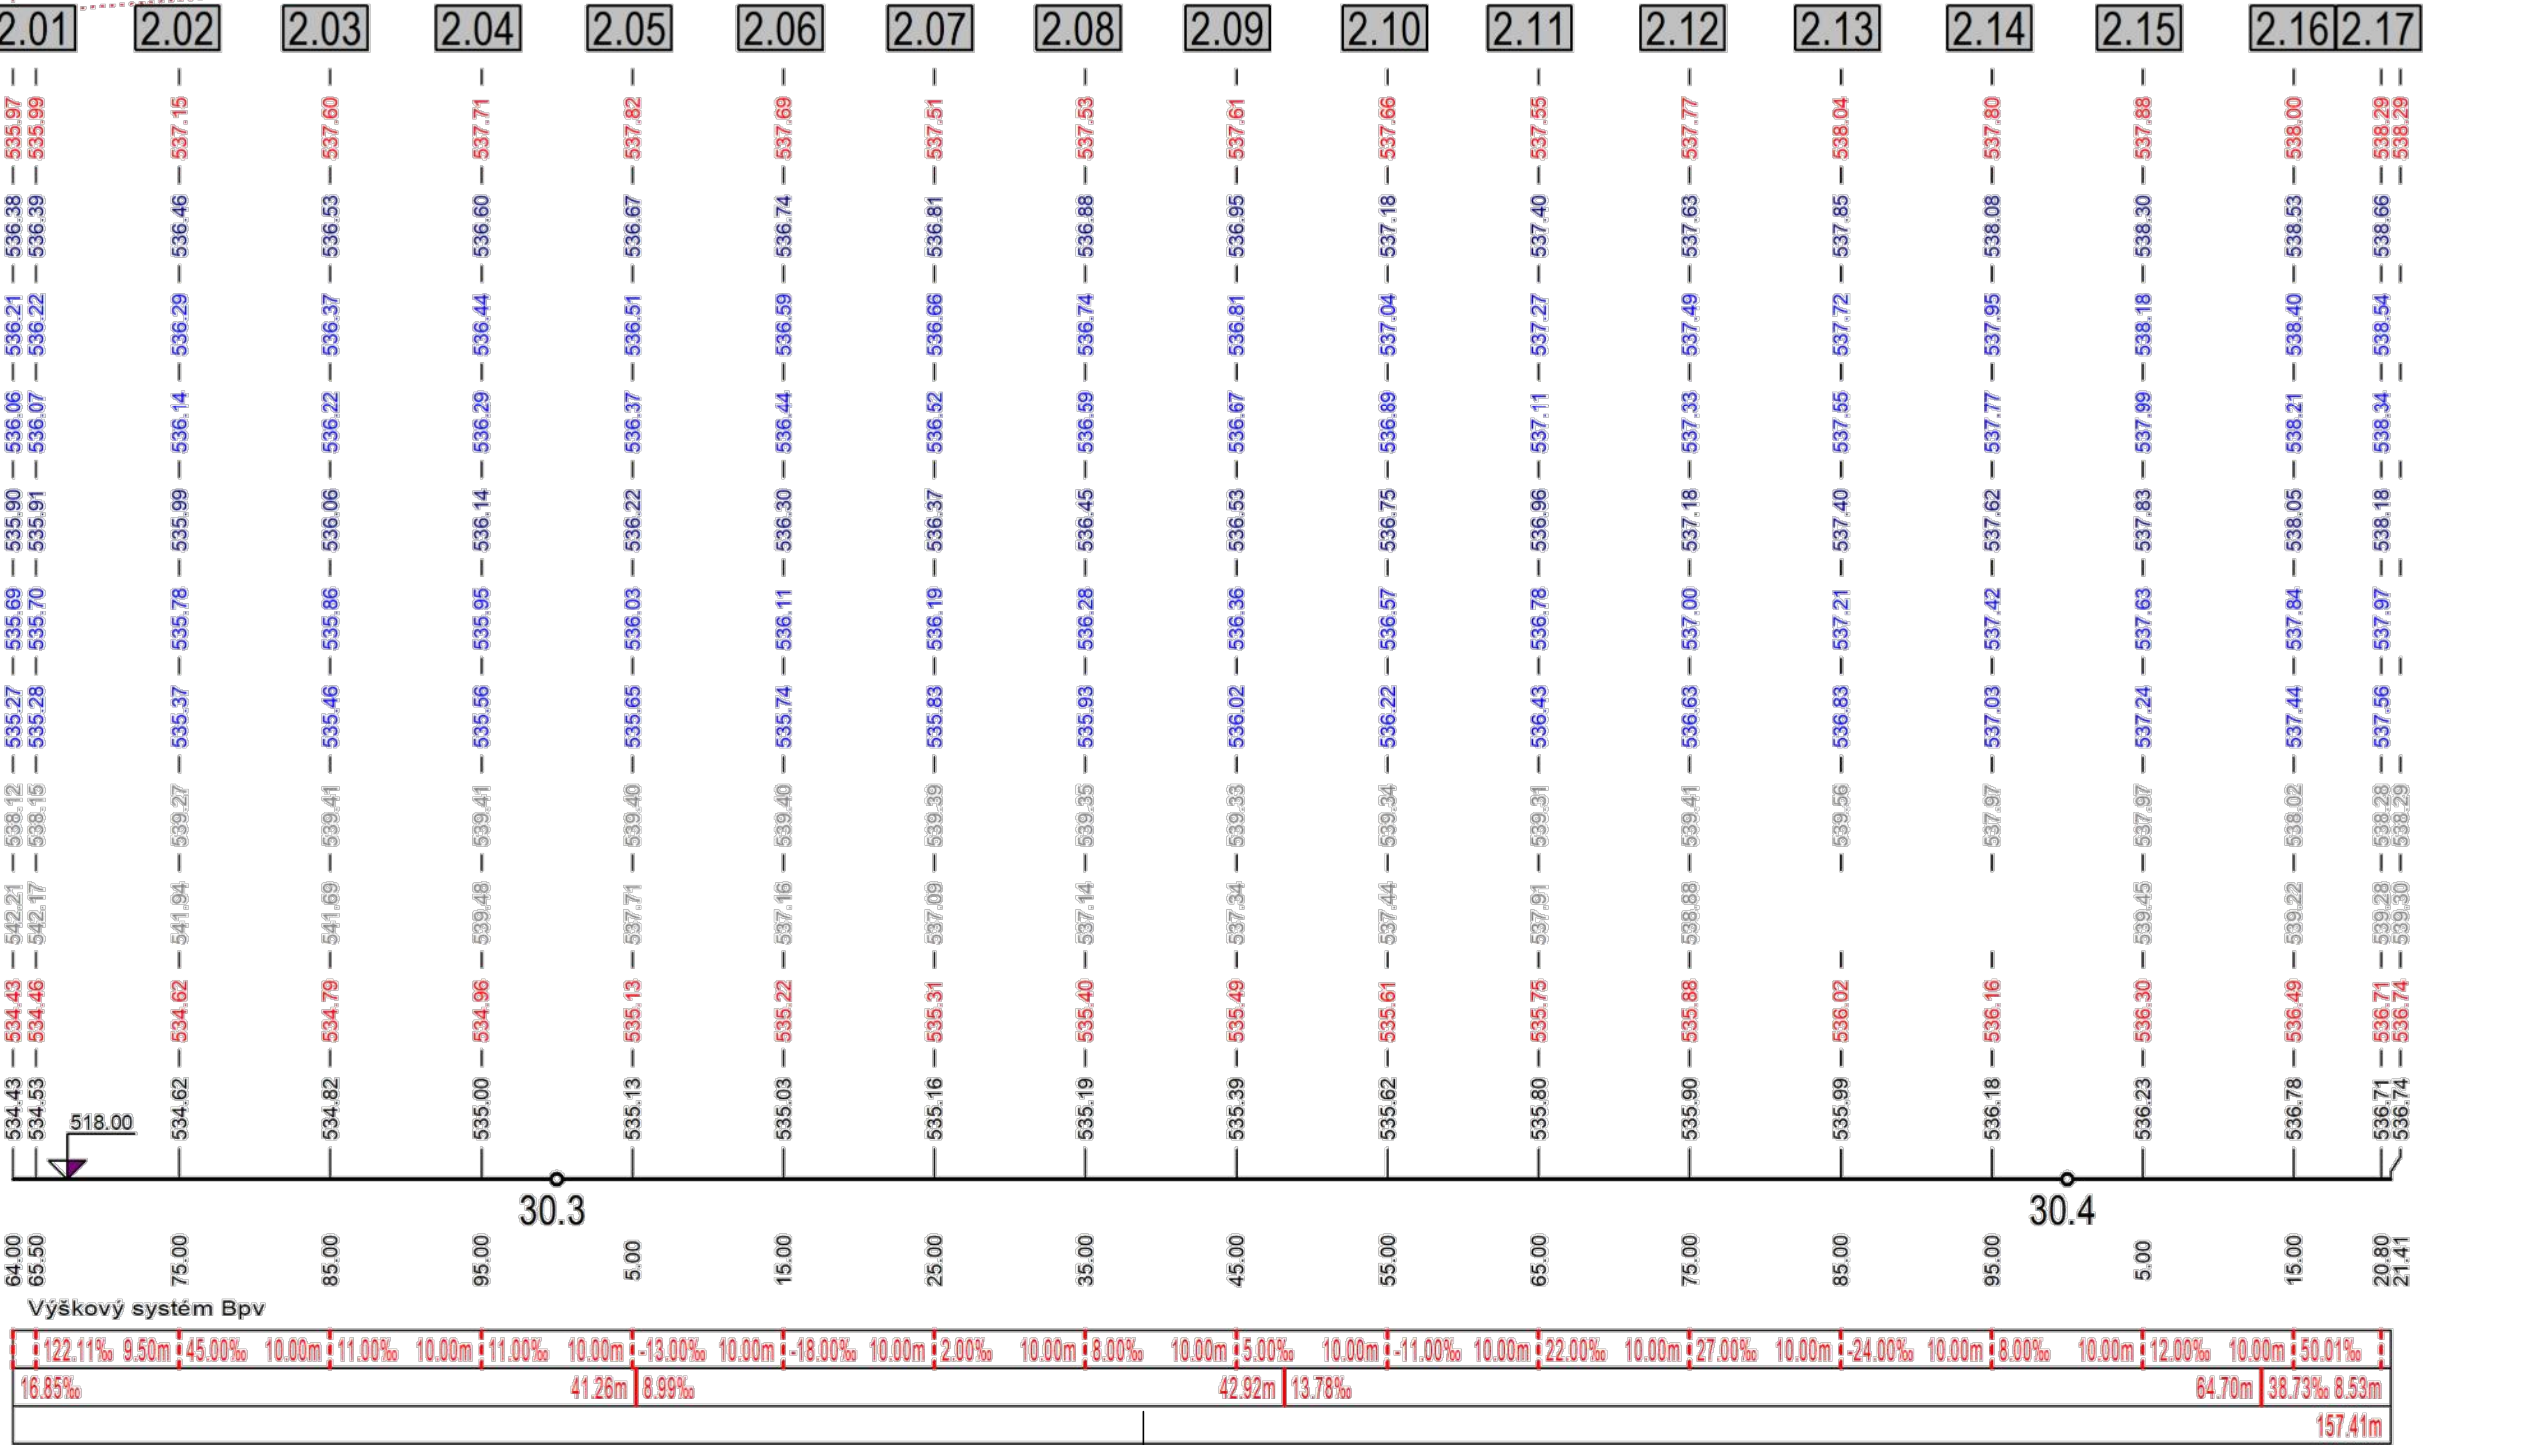

LEGENDA

	Stávající konstrukce/hrany
	Upravené konstrukce/hrany
	Hladina vody - Q1
	Hladina vody - Q5
	Hladina vody - Q10
	Hladina vody - Q20
	Hladina vody - Q50
	Hladina vody - Q100
	Opevnění z l.k.



POVODÍ MORAVY, s.p.

Dřevařská 11, 602 00 Brno
IČ: 70890013, DIČ: CZ70890013
tel.: +420 541 637 111 e-mail: info@pmo.cz

OBJEDNATEL:
CLIENT:

AUTORIZACE:
AUTHORIZED BY:

ČÍSLO PARÉ:
DOCUMENT SET NUMBER:

GENEALNÍ PROJEKTANT:
GENERAL DESIGNER:

Ing. Vít Pučálek

M. Bureše 809, 572 01 Polička
IČ: 04373863, DIČ: CZ8208233528
tel.: +420 737 367 558 e-mail: v.pucalek@gmail.com

HLAVNÍ INŽENÝR PROJEKTU:
CHIEF PROJECT MANAGER:

Ing. Vít Pučálek

NÁZEV AKCE:
TITLE: DESNÁ, LOUČNÁ NAD DESNOU
OPRAVA ZDÍ A KORYTA TOKU, 2 . ETAPA

STAVEBNÍ OBJEKT:
BUILDING PART: SO 02 Ř.KM 30,264 - 30,422

OBSAH:
CONTENT: PODÉLNÝ PROFIL
Ř.KM 30,264 - 30,422

PROJEKTANT:
DESIGNER:

Ing. Jan Kozák

ZAKÁZKA Č.:
CONTRACT NO.:

21-02

DATUM:
DATE:

01/2021

MĚŘÍTKO:
SCALE:

1:500/100

STUPEŇ PD:
PROJECT STATUS:

DPS

ČÍSLO VÝKRESU:
DRAWING NUMBER:

D.2.2.