



VZOROVÝ PŘÍČNÝ ŘEZ H-H'
SO 06 Ř.KM 30,197 - 30,251 40
M 1:50

LEVÝ BŘEH
Ř.KM 30,197 - 30,251 40

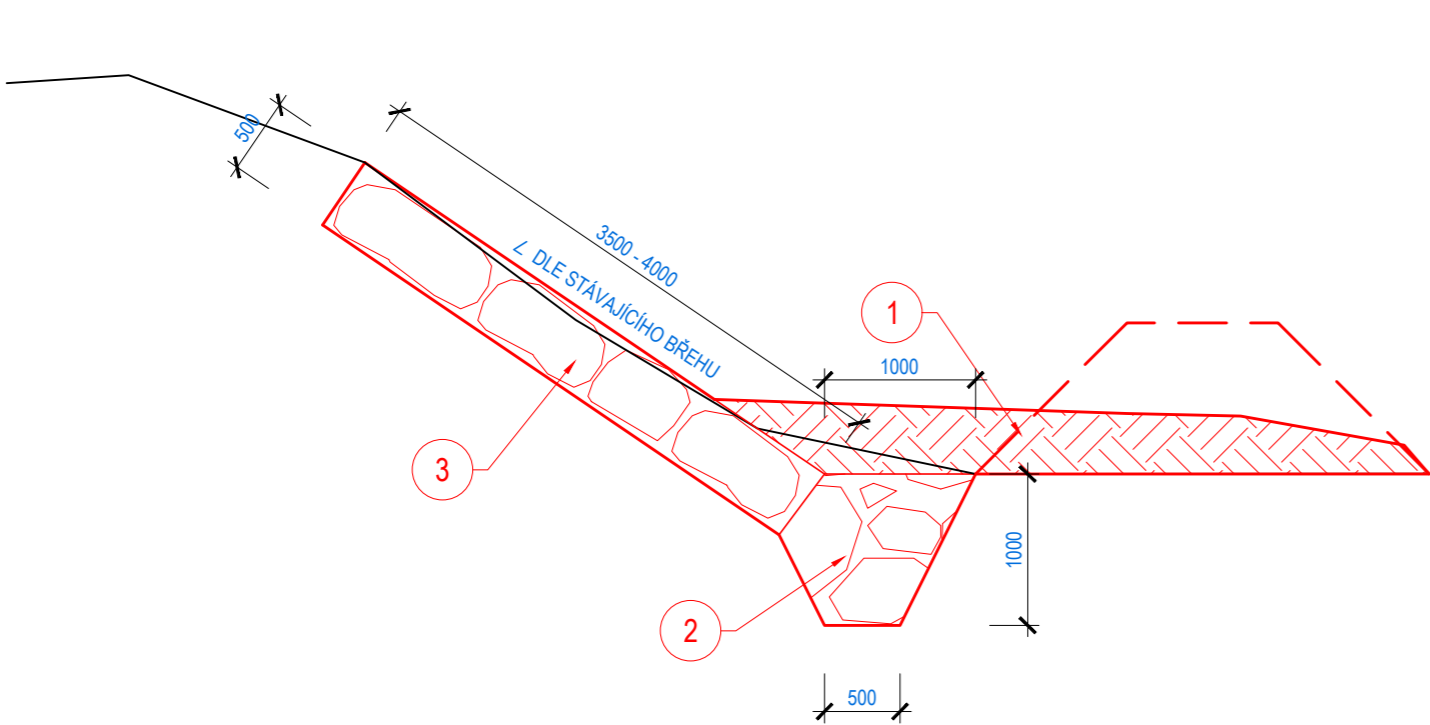


PRAVÝ BŘEH
Ř.KM 30,210 - 30,251 40

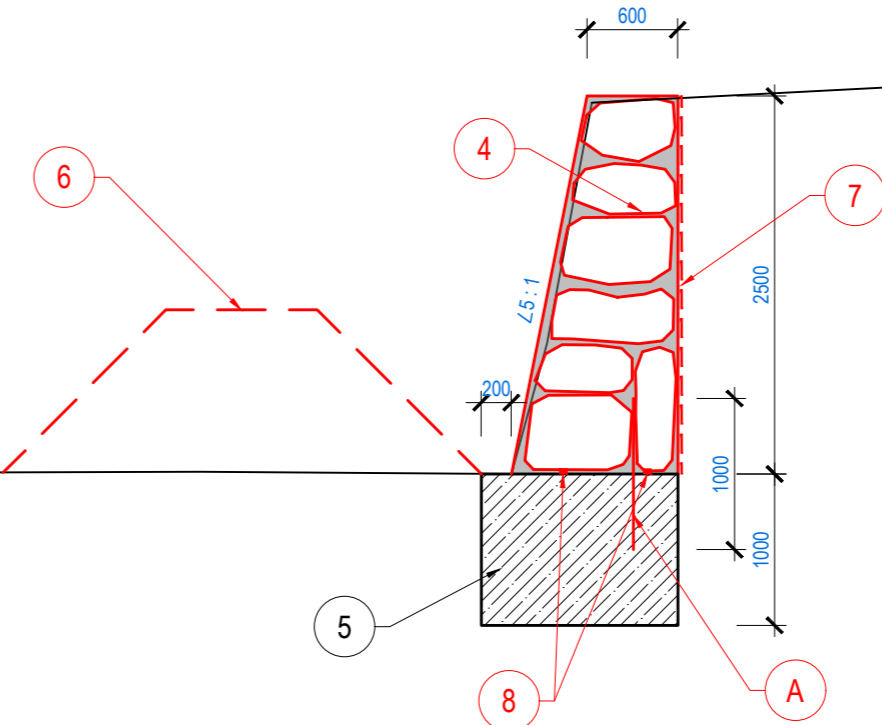

- LEGENDA PLOCH:**
- STÁVAJÍCÍ BETONOVÁ KONSTRUKCE
 - NÁNOS VE DNĚ
 - ROVNANINA Z LOMOVÉHO KAMENE
 - ZÁHOZ Z LOMOVÉHO KAMENE
 - ZDIVO Z TĚŽKÉHO LOMOVÉHO KAMENE
- LEGENDA ČAR A SYMBOLŮ:**
- NÁVRH
 - STÁVAJÍCÍ STAV

ČÍSLO	CHARAKTERISTIKY
1	ODSTRANĚNÍ NÁNOSU ZE DNA TOKU, LIKVIDACE DLE PLATNÉ LEGISLATIVY, PRŮMĚRNÁ MOCNOST 0,6 m
2	ZAPUŠTĚNÁ ZAJIŠŤOVACÍ PATKA - ZÁHOZ Z LOMOVÉHO KAMENE S UROVNÁNÍM LÍCE HM. 500 - 800 Kg, HLOUBKA 1,0 m, ŠÍŘKA VE DNĚ 0,5 m
3	OPEVNĚNÍ BŘEHŮ KORYTA TOKU - ROVNANINA Z LOMOVÉHO KAMENE S VYKLÍNOVÁNÍM HM. 500 - 800 Kg, TL. 0,5 m
4	OPEVNĚNÍ BŘEHŮ KORYTA TOKU - DO SKLONU 5:1 - Z LOMOVÉHO KAMENE HM. 500 - 800 Kg, UKLÁDAT DELŠÍ STRANOU DO BŘEHU, NAVZÁJEM SPOJIT BETONEM, BEZ SPÁROVÁNÍ, ZADNÍ LÍČ VYPLNĚN BETONOVOU SMĚSÍ PO ZTRACENÉ BEDNĚNÍ
5	STÁVAJÍCÍ ZÁKLADOVÝ PAS ZE ŽELEZOBETONOVÉ KONSTRUKCE, PROVÁZÁNÍ SE ZDIVEM POMOCÍ CHEMICKÝCH KOTEV Á 1 000 mm
6	ZAJIŠTĚNÍ STAVEBNÍ JÁMY OHRÁZKOVÁNÍM, POUŽITÝ MATERIÁL Z VÝKOPU PRO OPEVNĚNÍ BŘEHŮ, PO PROVEDENÍ STAVBY ODSTRANĚNO
7	PŘÍLOŽNÉ PAŽENÍ - ZE STAVEBNÍHO ŘEZIVA, POUŽITO JAKO ZTRACENÉ BEDNĚNÍ KONSTRUKCE OPEVNĚNÍ BŘEHU
8	2 x BOBTNAVÝ PÁS DO PRACOVNÍ SPÁRY, V CELÉ DÉLCE OPRAVOVANÉ KONSTRUKCE

A CHEMICKÁ KOTVA
Betonářská výztuž Ø16 mm, délka 1 000 mm
Otvor průměru 24 mm, rozteč á 1 000 mm, hloubka 500 mm
Chemická kotva - rychle tuhnoucí 2-komponentní kotvicí lepidlo na bázi epoxi-akrylátu, bez rozpouštědel a styrenu



POVODÍ MORAVY, s.p.
Dřevařská 11, 602 00 Brno
IČ: 70890013, DIČ: CZ70890013
tel.: +420 541 637 111 e-mail: info@pmo.cz

OBJEDNATEL:
CLIENT:

ING. VÍT PUČÁLEK
M. Bureše 809, 572 01 Polička
IČ: 04373863, DIČ: CZ8208233528
tel.: +420 737 367 558 e-mail: v.pucalek@gmail.com

GENERÁLNÍ PROJEKTANT:
GENERAL DESIGNER:

AUTORIZACE:
AUTHORIZED BY:

ČÍSLO PARÉ:
DOCUMENT SET NUMBER:

HLAVNÍ INŽENÝR PROJEKTU:
CHIEF PROJECT MANAGER:

PROJEKTANT:
DESIGNER:

ZAKÁZKA Č.:
CONTRACT NO.:

DATUM:
DATE:

MĚŘÍTKO:
SCALE:

STUPĚŇ PD:
PROJECT STATUS:

ČÍSLO VÝKRESU:
DRAWING NUMBER:

NÁZEV AKCE:
TITLE:

DESNÁ, LOUČNÁ NAD DESNOU
OPRAVA ZDÍ A KORYTA TOKU, 1. ETAPA

STAVEBNÍ OBJEKT:
BUILDING PART:

OBSAH:
CONTENT:

SO 06 Ř.KM 30,197 - 30,251 40

SO 06
VZOROVÉ PŘÍČNÉ ŘEZY - SO 06

B.p.v.

S-JTSK

D.4.6.