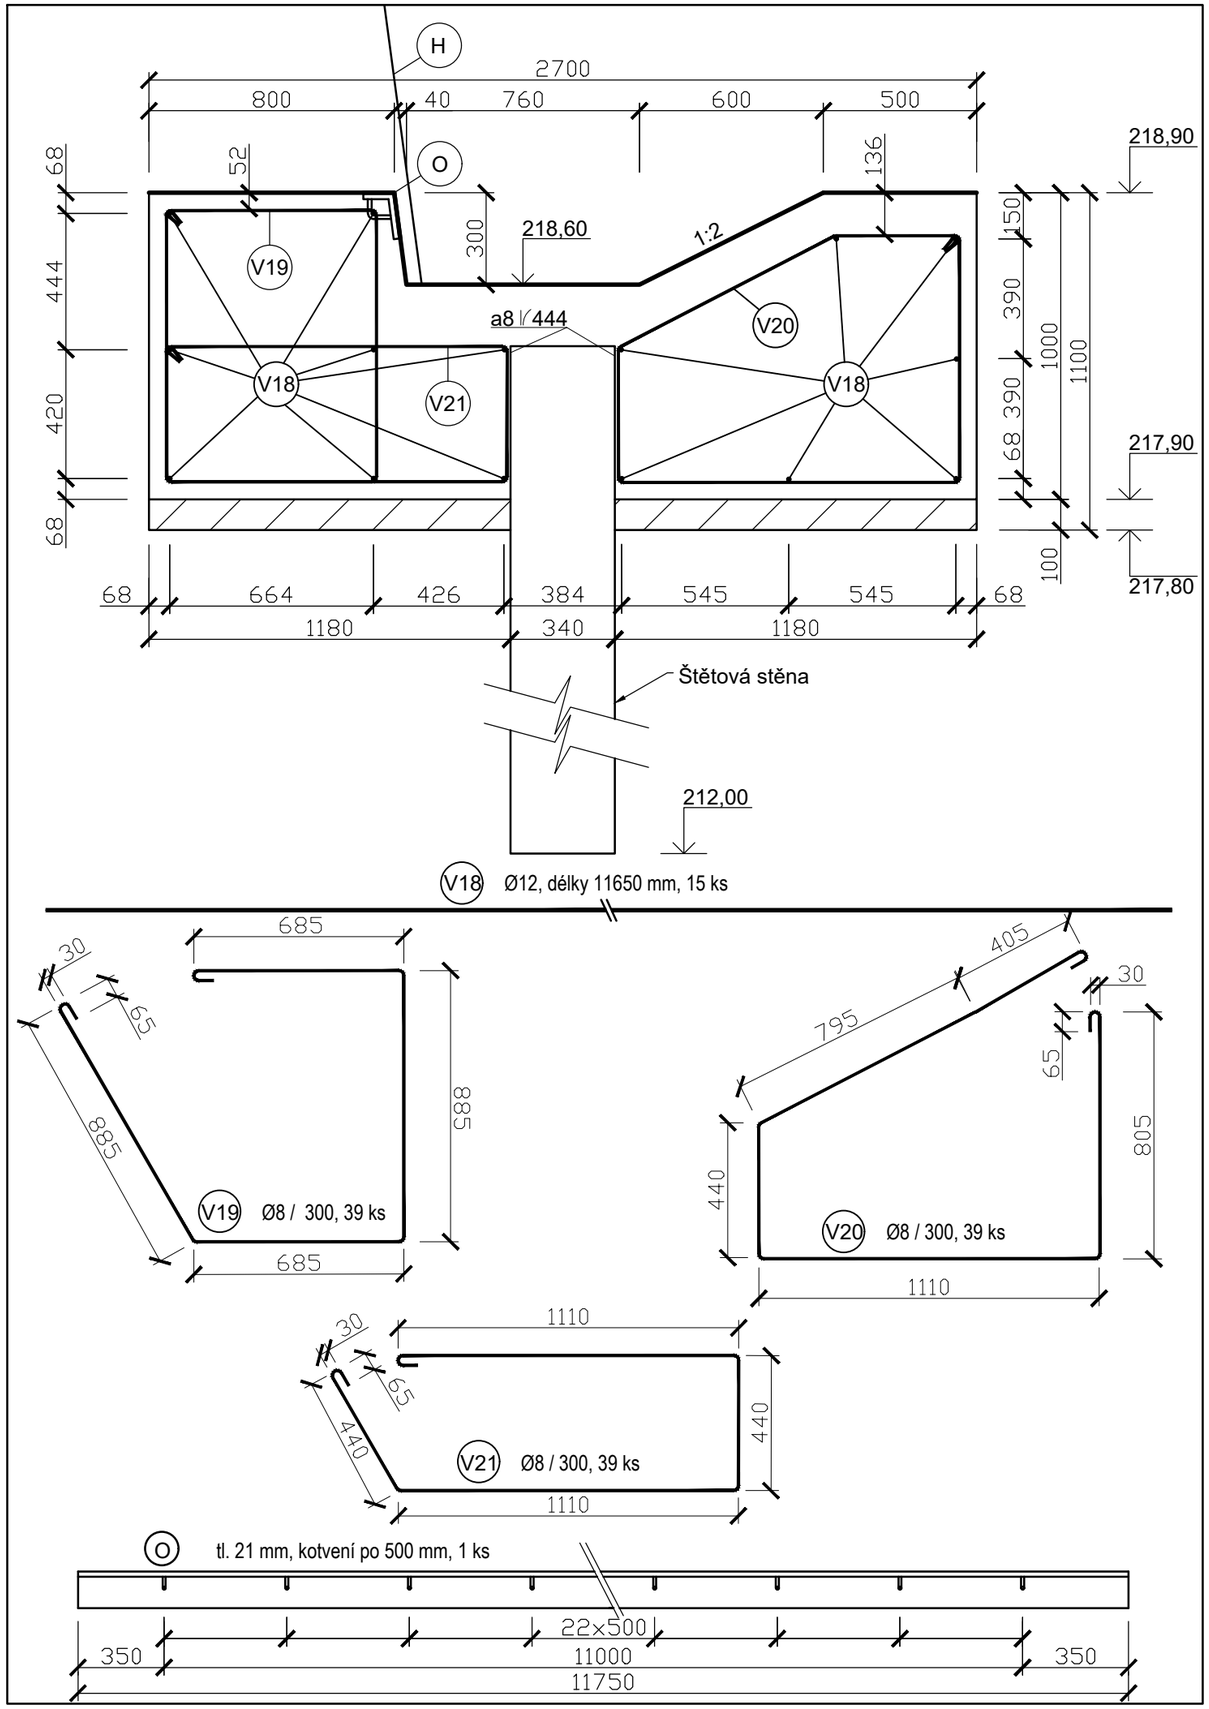

Výkaz výztuže

Označení	Průměr [mm]	Počet [ks]	Počet celkem [ks]	Délka [m]	Celková délka Ø8	Celková délka Ø12
V18	12	15	15	11.65	0	174.75
V19	8	39	39	3.33	129.87	0
V20	8	39	39	3.745	146.055	0
V21	8	39	39	3.29	128.31	0
Délka				*[m]*	404.235	174.75
Hmotnost na běžný metr				*[kg/m']*	0.395	0.888
Hmotnost				*[kg]*	159.511	155.143

Legenda:

Betonový podklad tl. 100 mm, C 20/25, XC3

Poznámky:

H - Hradla, délka 4.0 m, v případě potřeby bude zapůjčeno z VD Pardubice.
O - Otlučný úhelník, svařovaný na stavbě, detail v měřítku 1:10.
Beton C 25/30, XF3
Ocel B500B

Detail O:

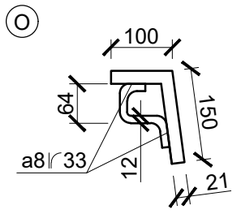

Kótováno v milimetrech, výškové kóty v metrech.
Výškový systém B.p.v.

Ved. odd. proj.	Ing. P. Vávra		**Autor. inženýr**	Ing. P. Vávra
Zodp. proj.	Ing. S. Winkler		**Vypracoval**	Ing. S. Winkler
Kraj: Pardubický	**Obec:** Pardubice		**K.Ú.:** Nemošice	
Investor: Povodí Labe, státní podnik				

Název akce:

Chrudimka, jez Nemošice,
rekonstrukce nábřežních zdí

Obsah výkresu:

Detail vyztužení záporníku

Povodí Labe, státní podnik
Víta Nejedlého 951/8
Slezské Předměstí
500 03 Hradec Králové
POVODÍ LABE

Datum	březen 2021
Formát	A3
Stupeň dok.	DUR + DSJ
Pořadové číslo	3565
Číslo stavby 229 180 010	**Č. přílohy** D.b.6
Měřítko 1 : 20	