ROZVINUTÍ POHLED LEVÝ BŘEH - DÉLKA 643,33 m

SO 03 - DÉLKA 227,60 m | SO 02 - DÉLKA 219,48 m | SO 01 - DÉLKA 196,25 m

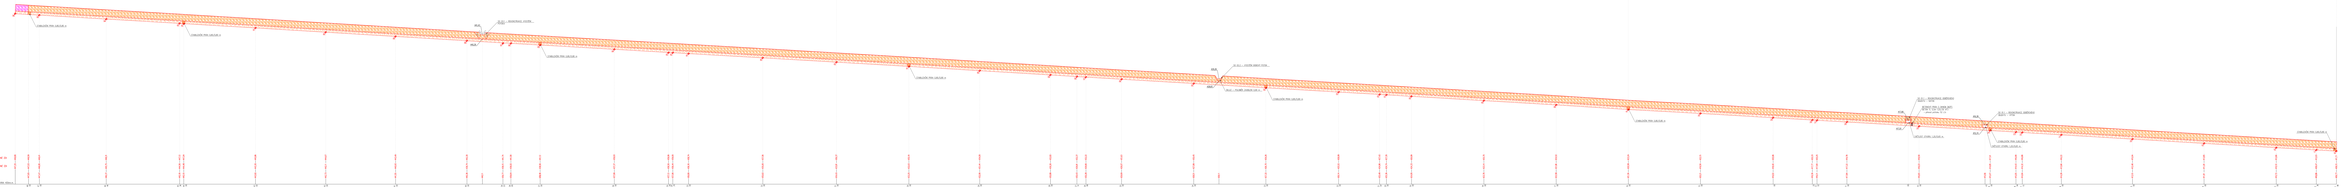
ZÁKLADNÍ PRAH
ZÁKLADNÍ PRAH
ZÁKLADNÍ PRAH