



SO 02.1 REKONSTRUKCE VYÚSTĚNÍ RYBNÍKA (HAMERSKÝ RYBNÍK)


PŘÍČNÝ ŘEZ km 12,810
M 1:50

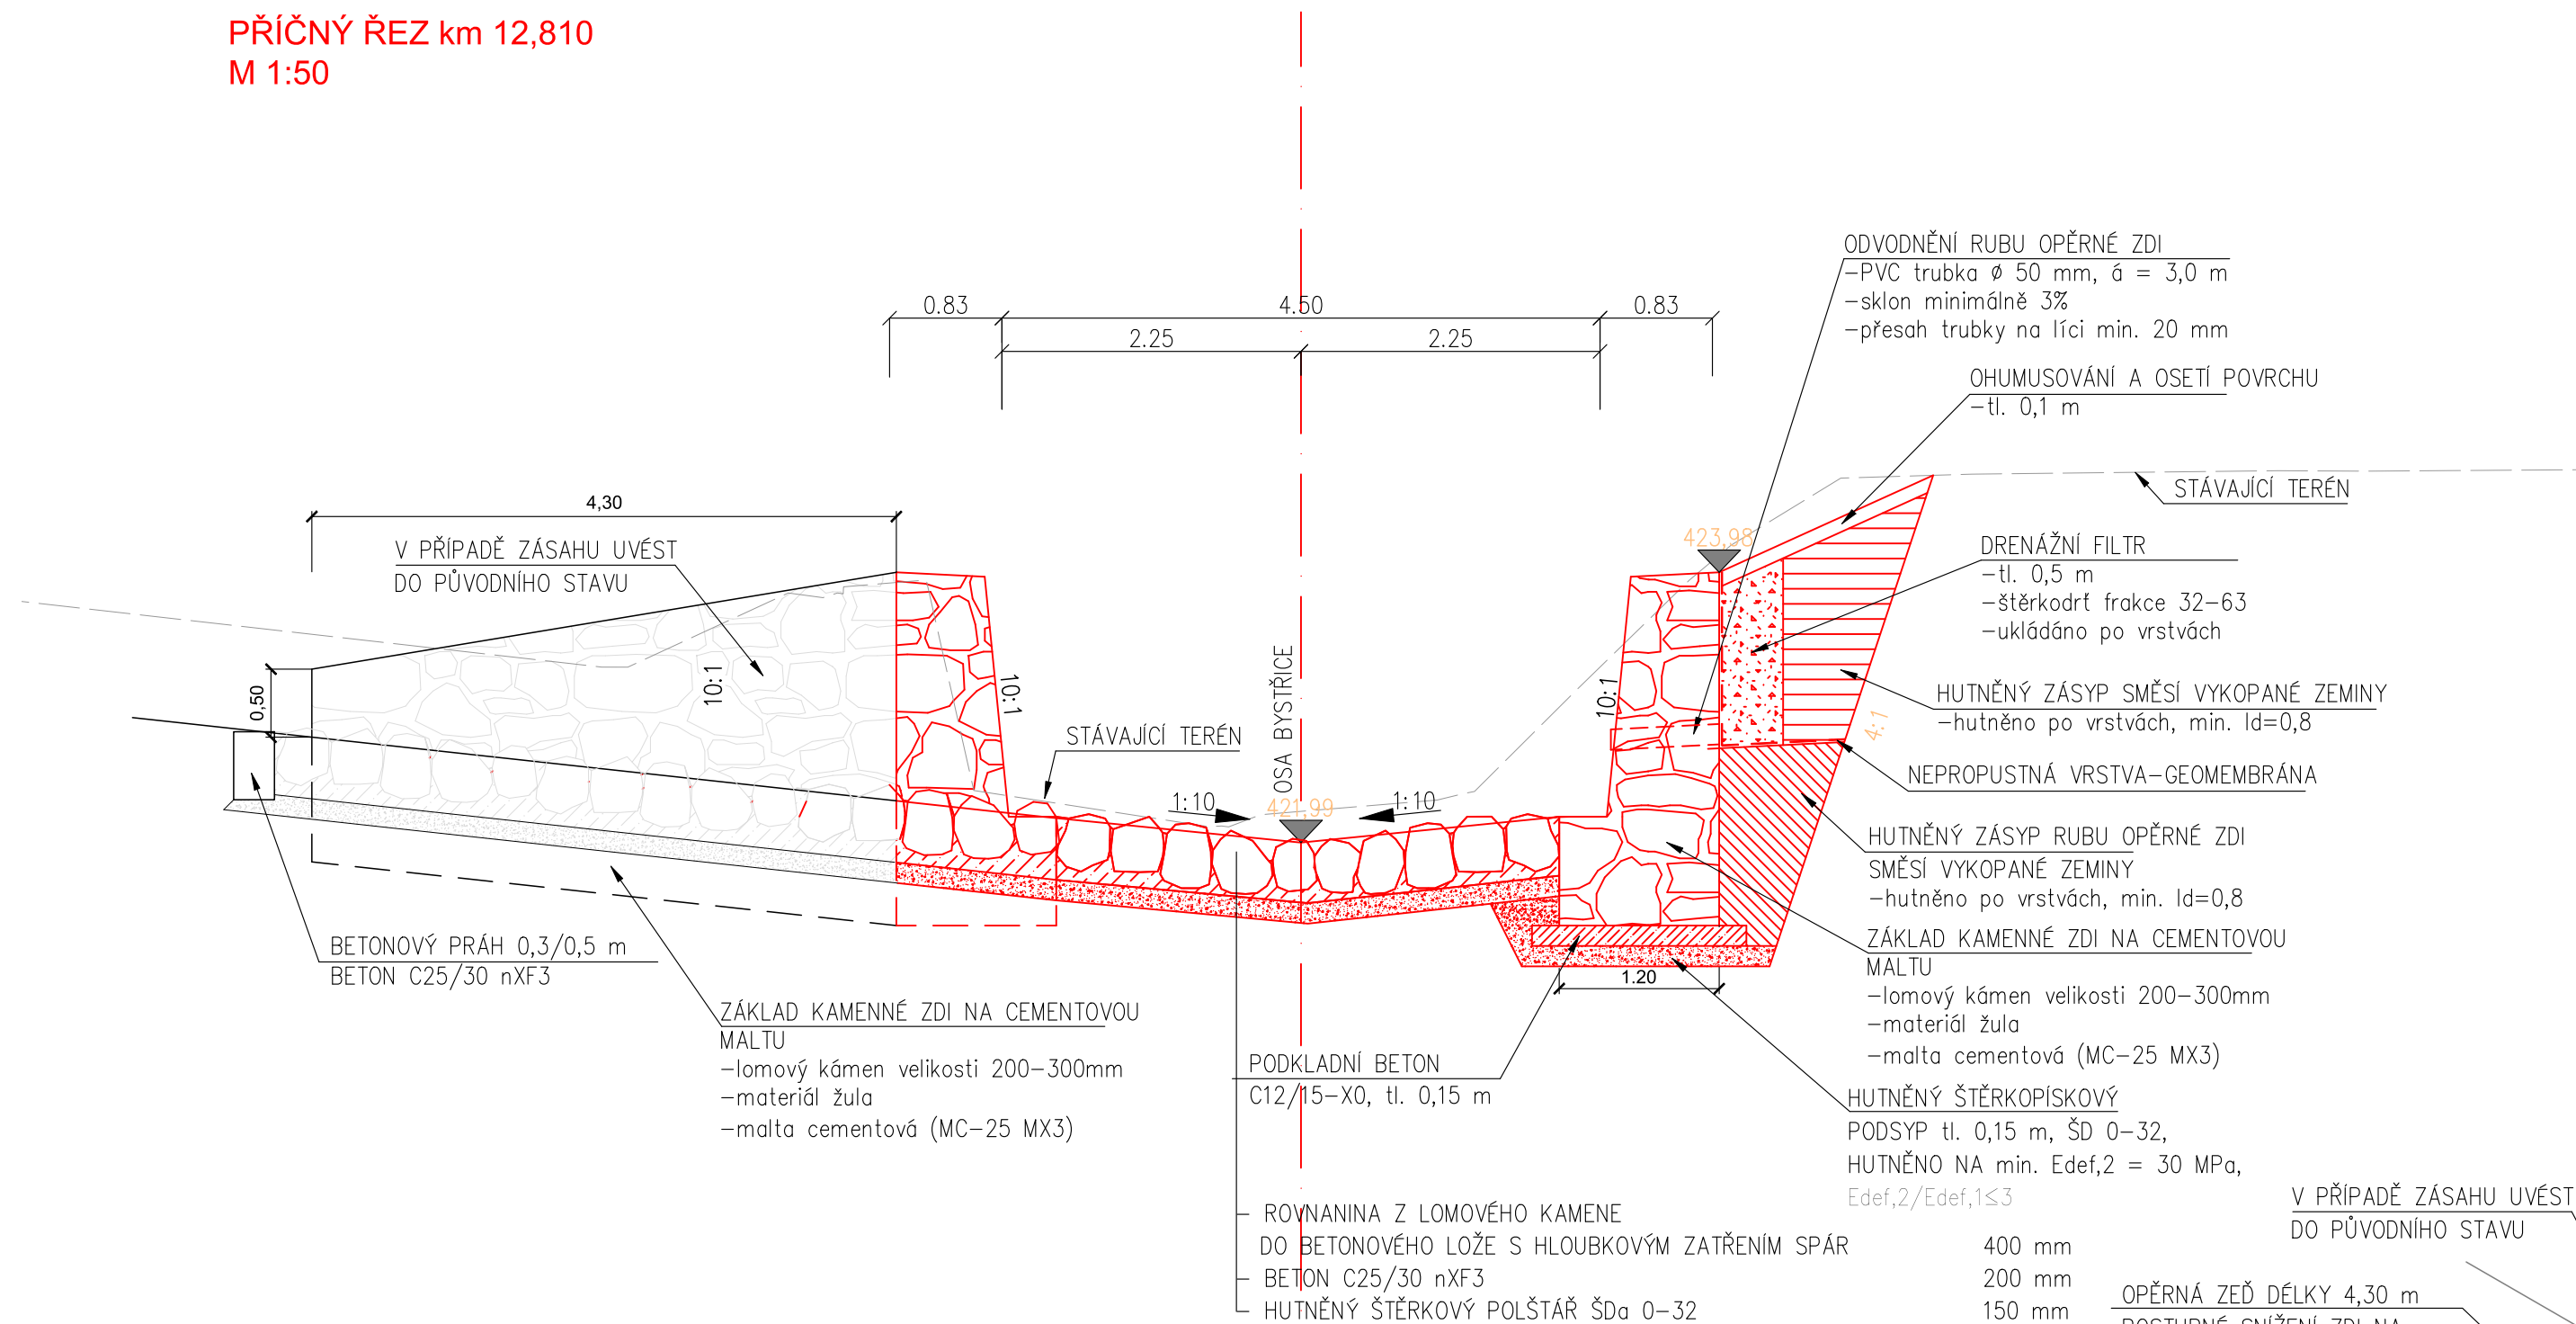

POHLED
M 1:50

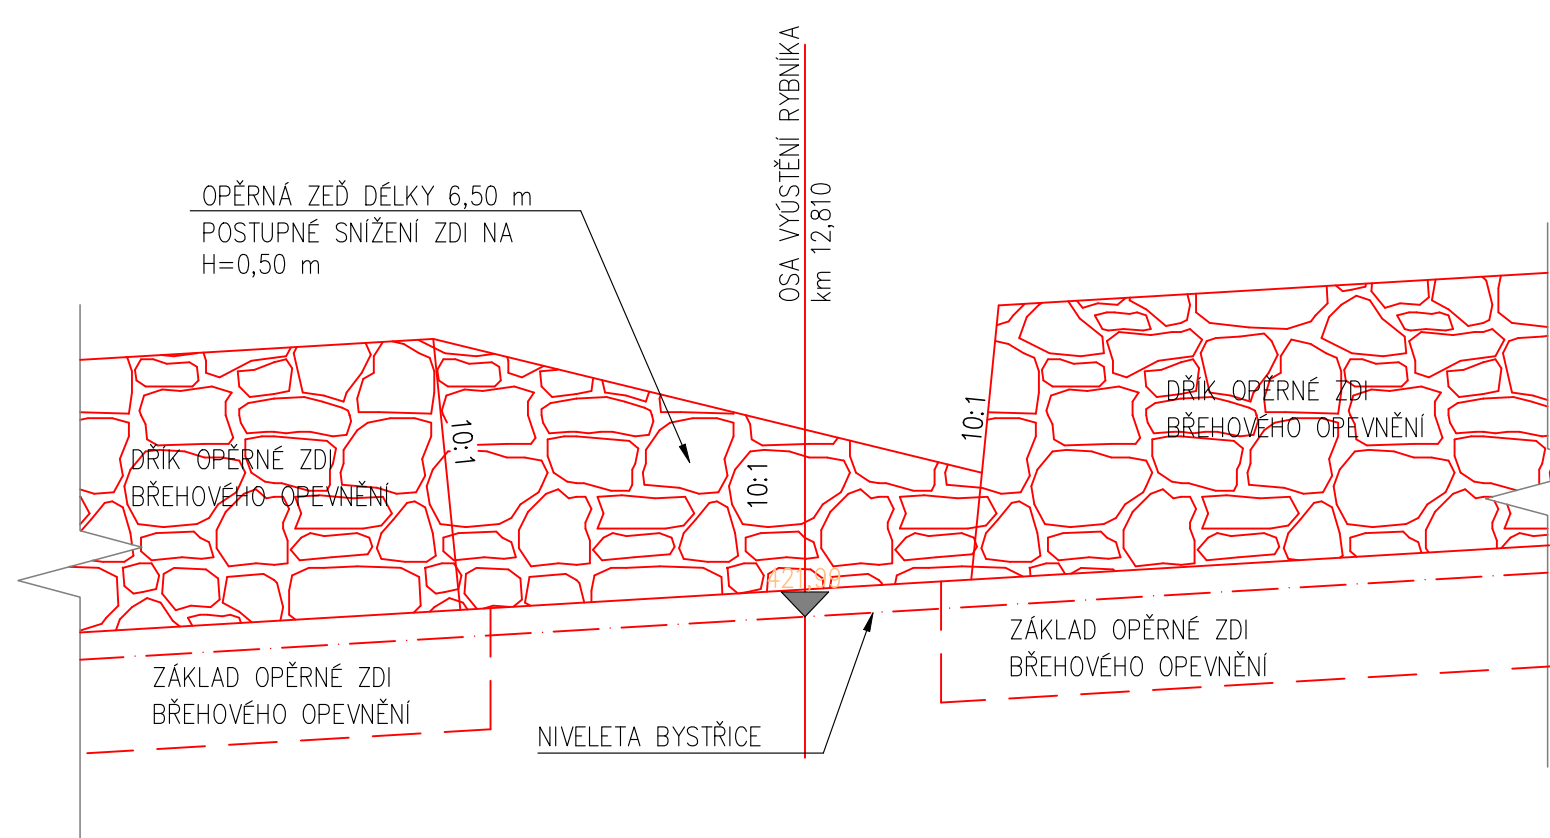

PŪDORYS
M 1:50

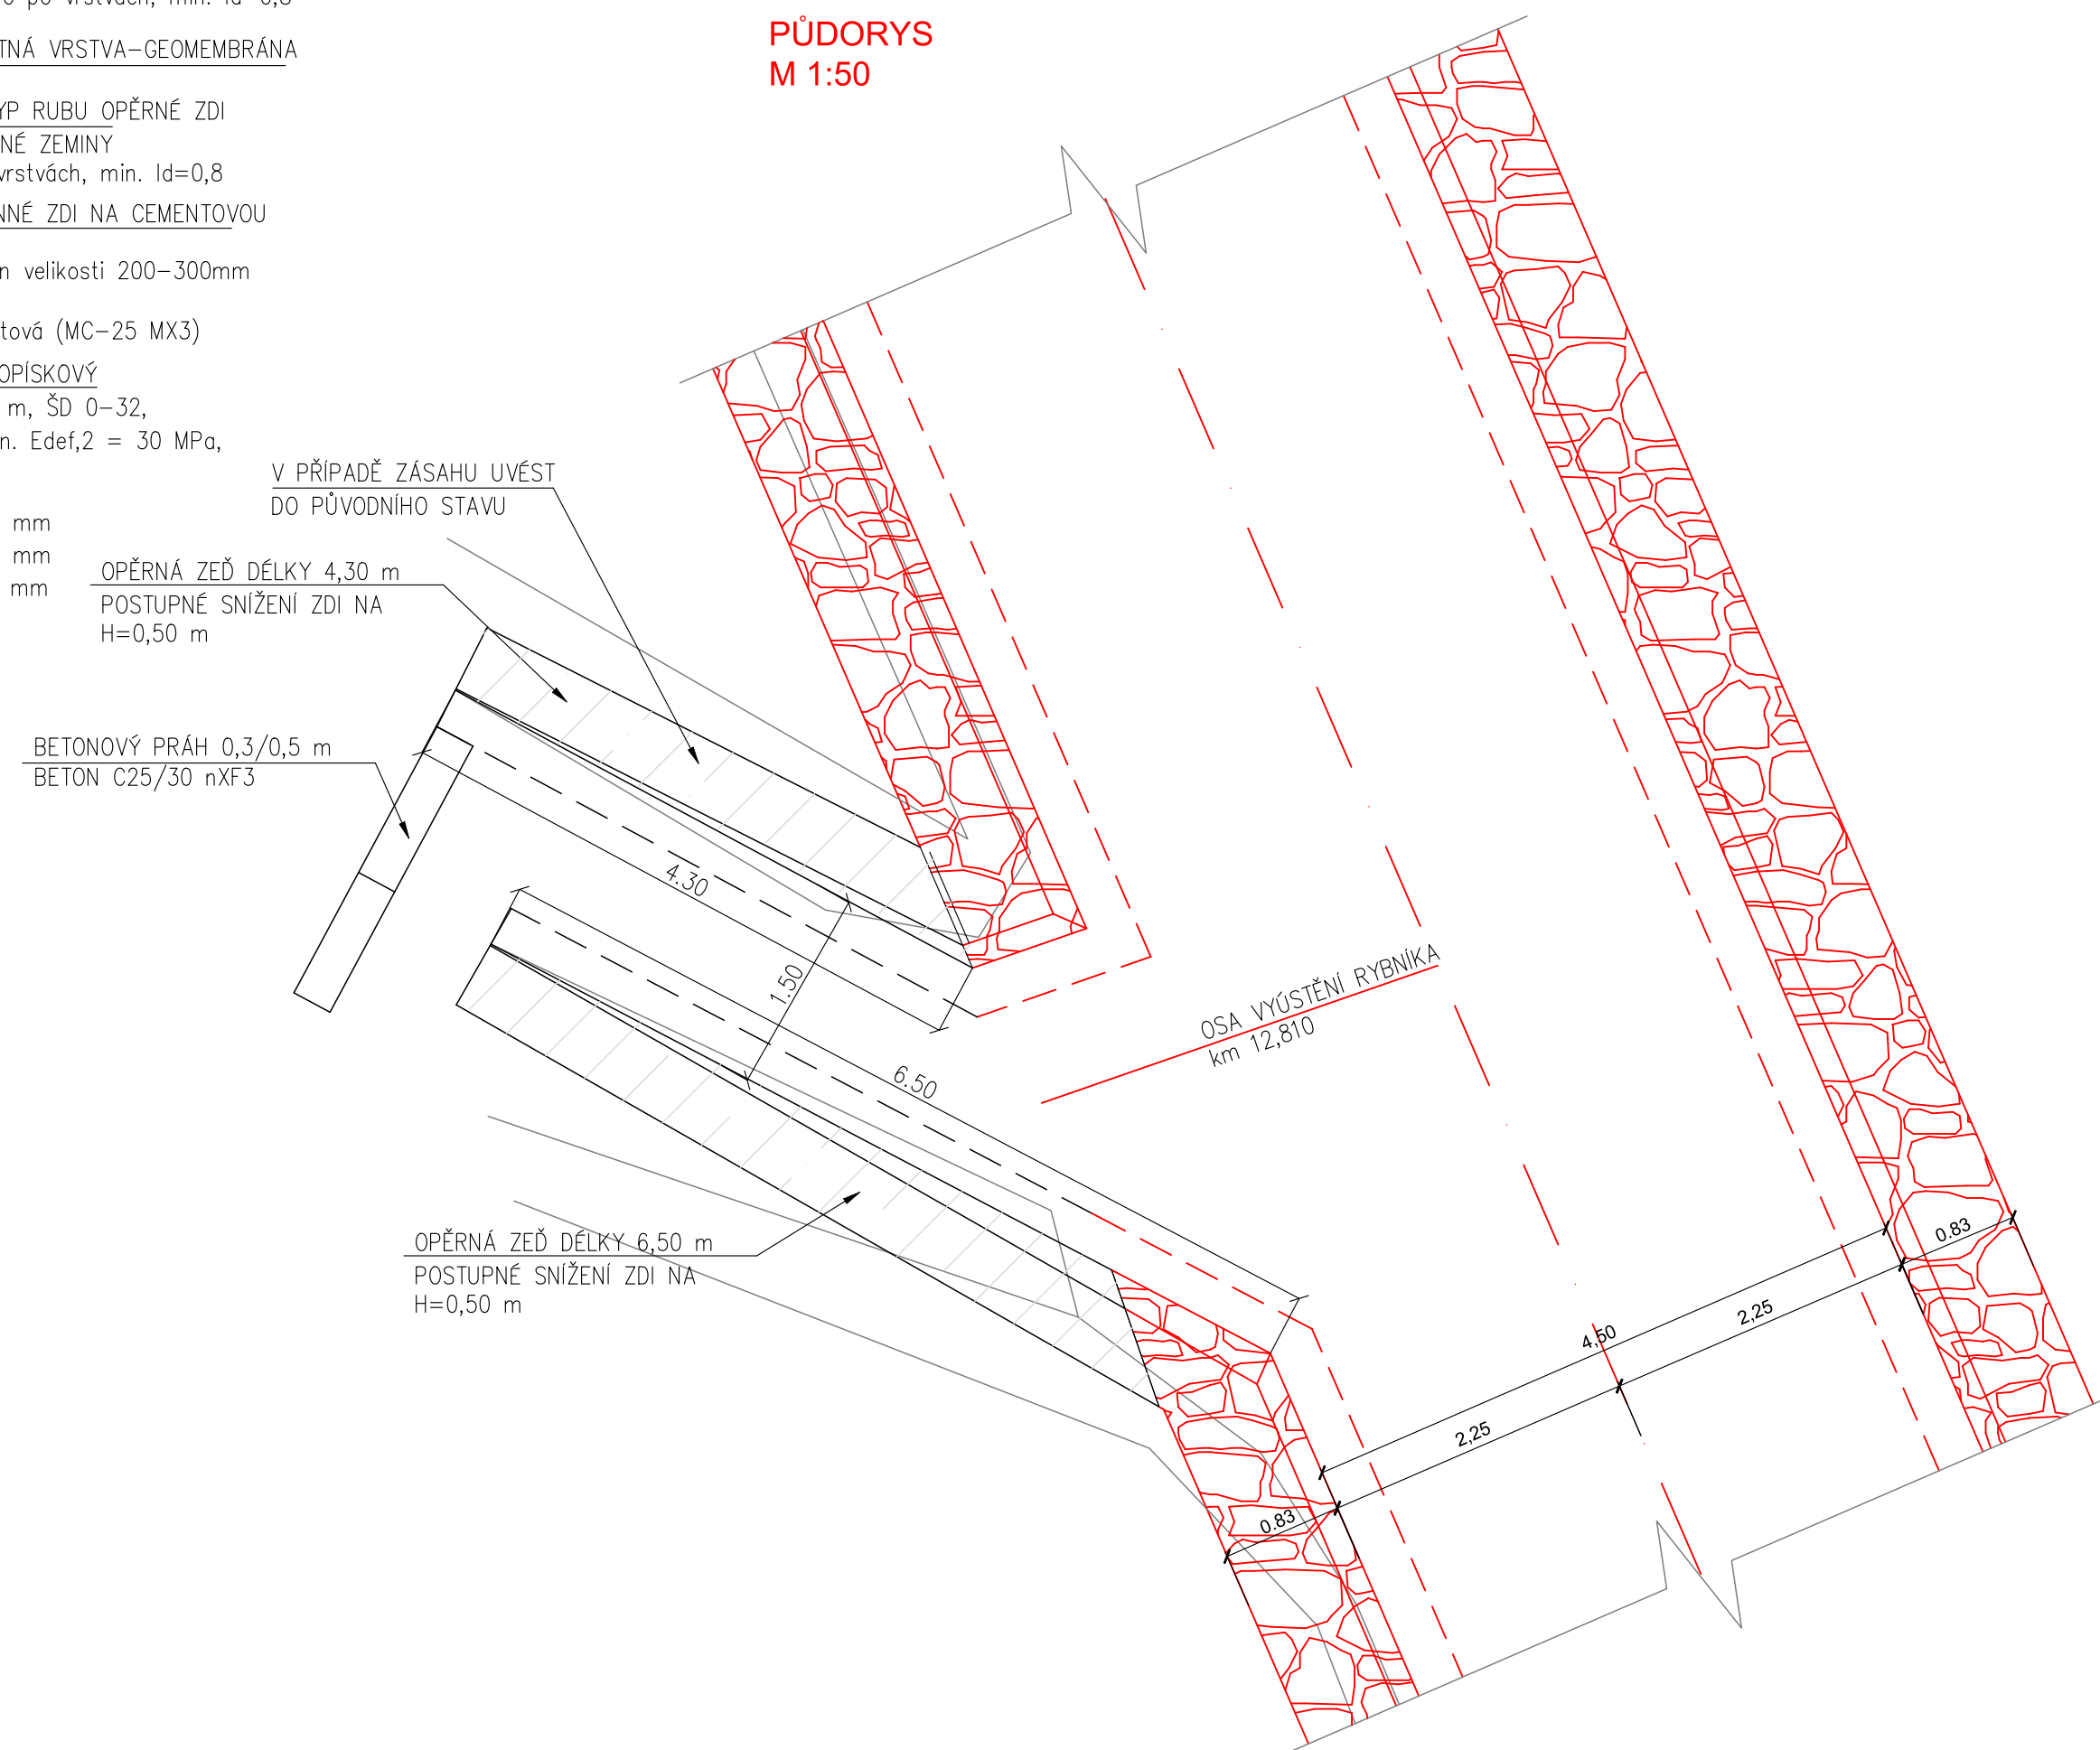

MATERIÁL Y:

BETON DLE ČSN EN 206-1

- | | |
|-------------------------|--|
| - PODKLADNÍ BETON | C12/15 - X0 (CZ-TKP 18PK)-Cl 1,0-Dmax22-S2 |
| - MALTA KEMANNÉHO ZDIVA | MC 25 - XC3 |
| - BETON PRAHŮ | C25/30 - nXF3 (CZ-TKP 18PK)-Cl 1,0-Dmax22-S2 |






GEOMEMBRÁNA

- | | |
|------------------------------------|-------------|
| - PEVNOST PŘI PŘETŘŽENÍ | min. 45kN/m |
| - CBR | min. 8kN/m |
| - PEVNOST V NATŘŽENÍ | min. 300 N |
| - ODOLNOST PROTI PRORŮSTÁNÍ KOŘENŮ | NEPRORŮSTÁ |

SUBDODAVATEL

PROGEOCONT s.r.o. Adresa: Vemřov 248 352 01 Aš Tel.: 774 297 778 E-mail: info@progeocont.cz web: www.progeocont.cz IČO: 06943608 DIČ: CZ06943608	Odpovědný projektant	Ing. Ladislav Terš <i>L. Terš</i>	
	Vypracoval	Ing. Ladislav Terš	
	Kontroloval	Ing. Jaromír Širůček	

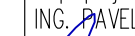GENERÁLNÍ ZHOTOVITEL

Kreslil  ING. VÍT HAVEL	Navrhl  ING. VÍT HAVEL	Odp. projektant  ING. PAVEL MENHARD	Techn. kontrola  ING. JAN GHLÁŘ	 VODOHOSPODÁŘSKÝ ROZVOJ A VÝSTAVBA a.s. Nábřeží 4 150 56 Praha 5
Kraj ÚSTECKÝ KRAJ		Obec DUBÍ		
Investor POVOĐÍ OHŘE státní podnik, Bezručova 4219, 430 03 Chomutov				Soubor ROZVINUTE Pohledy.dwg
BYSTRICE, ř.km 12,541 – 13,261 (DUBÍ) – REKONSTRUKCE D. DOKUMENTACE OBJEKTŮ				Formát A4
				Datum 12/2019
				Stupeň DSP
				Zakázka 4460/006
PŘEHLEDNÝ VÝKRES SO 02.1				Měřítko 1: 50 Výkres č.: D.1.7