
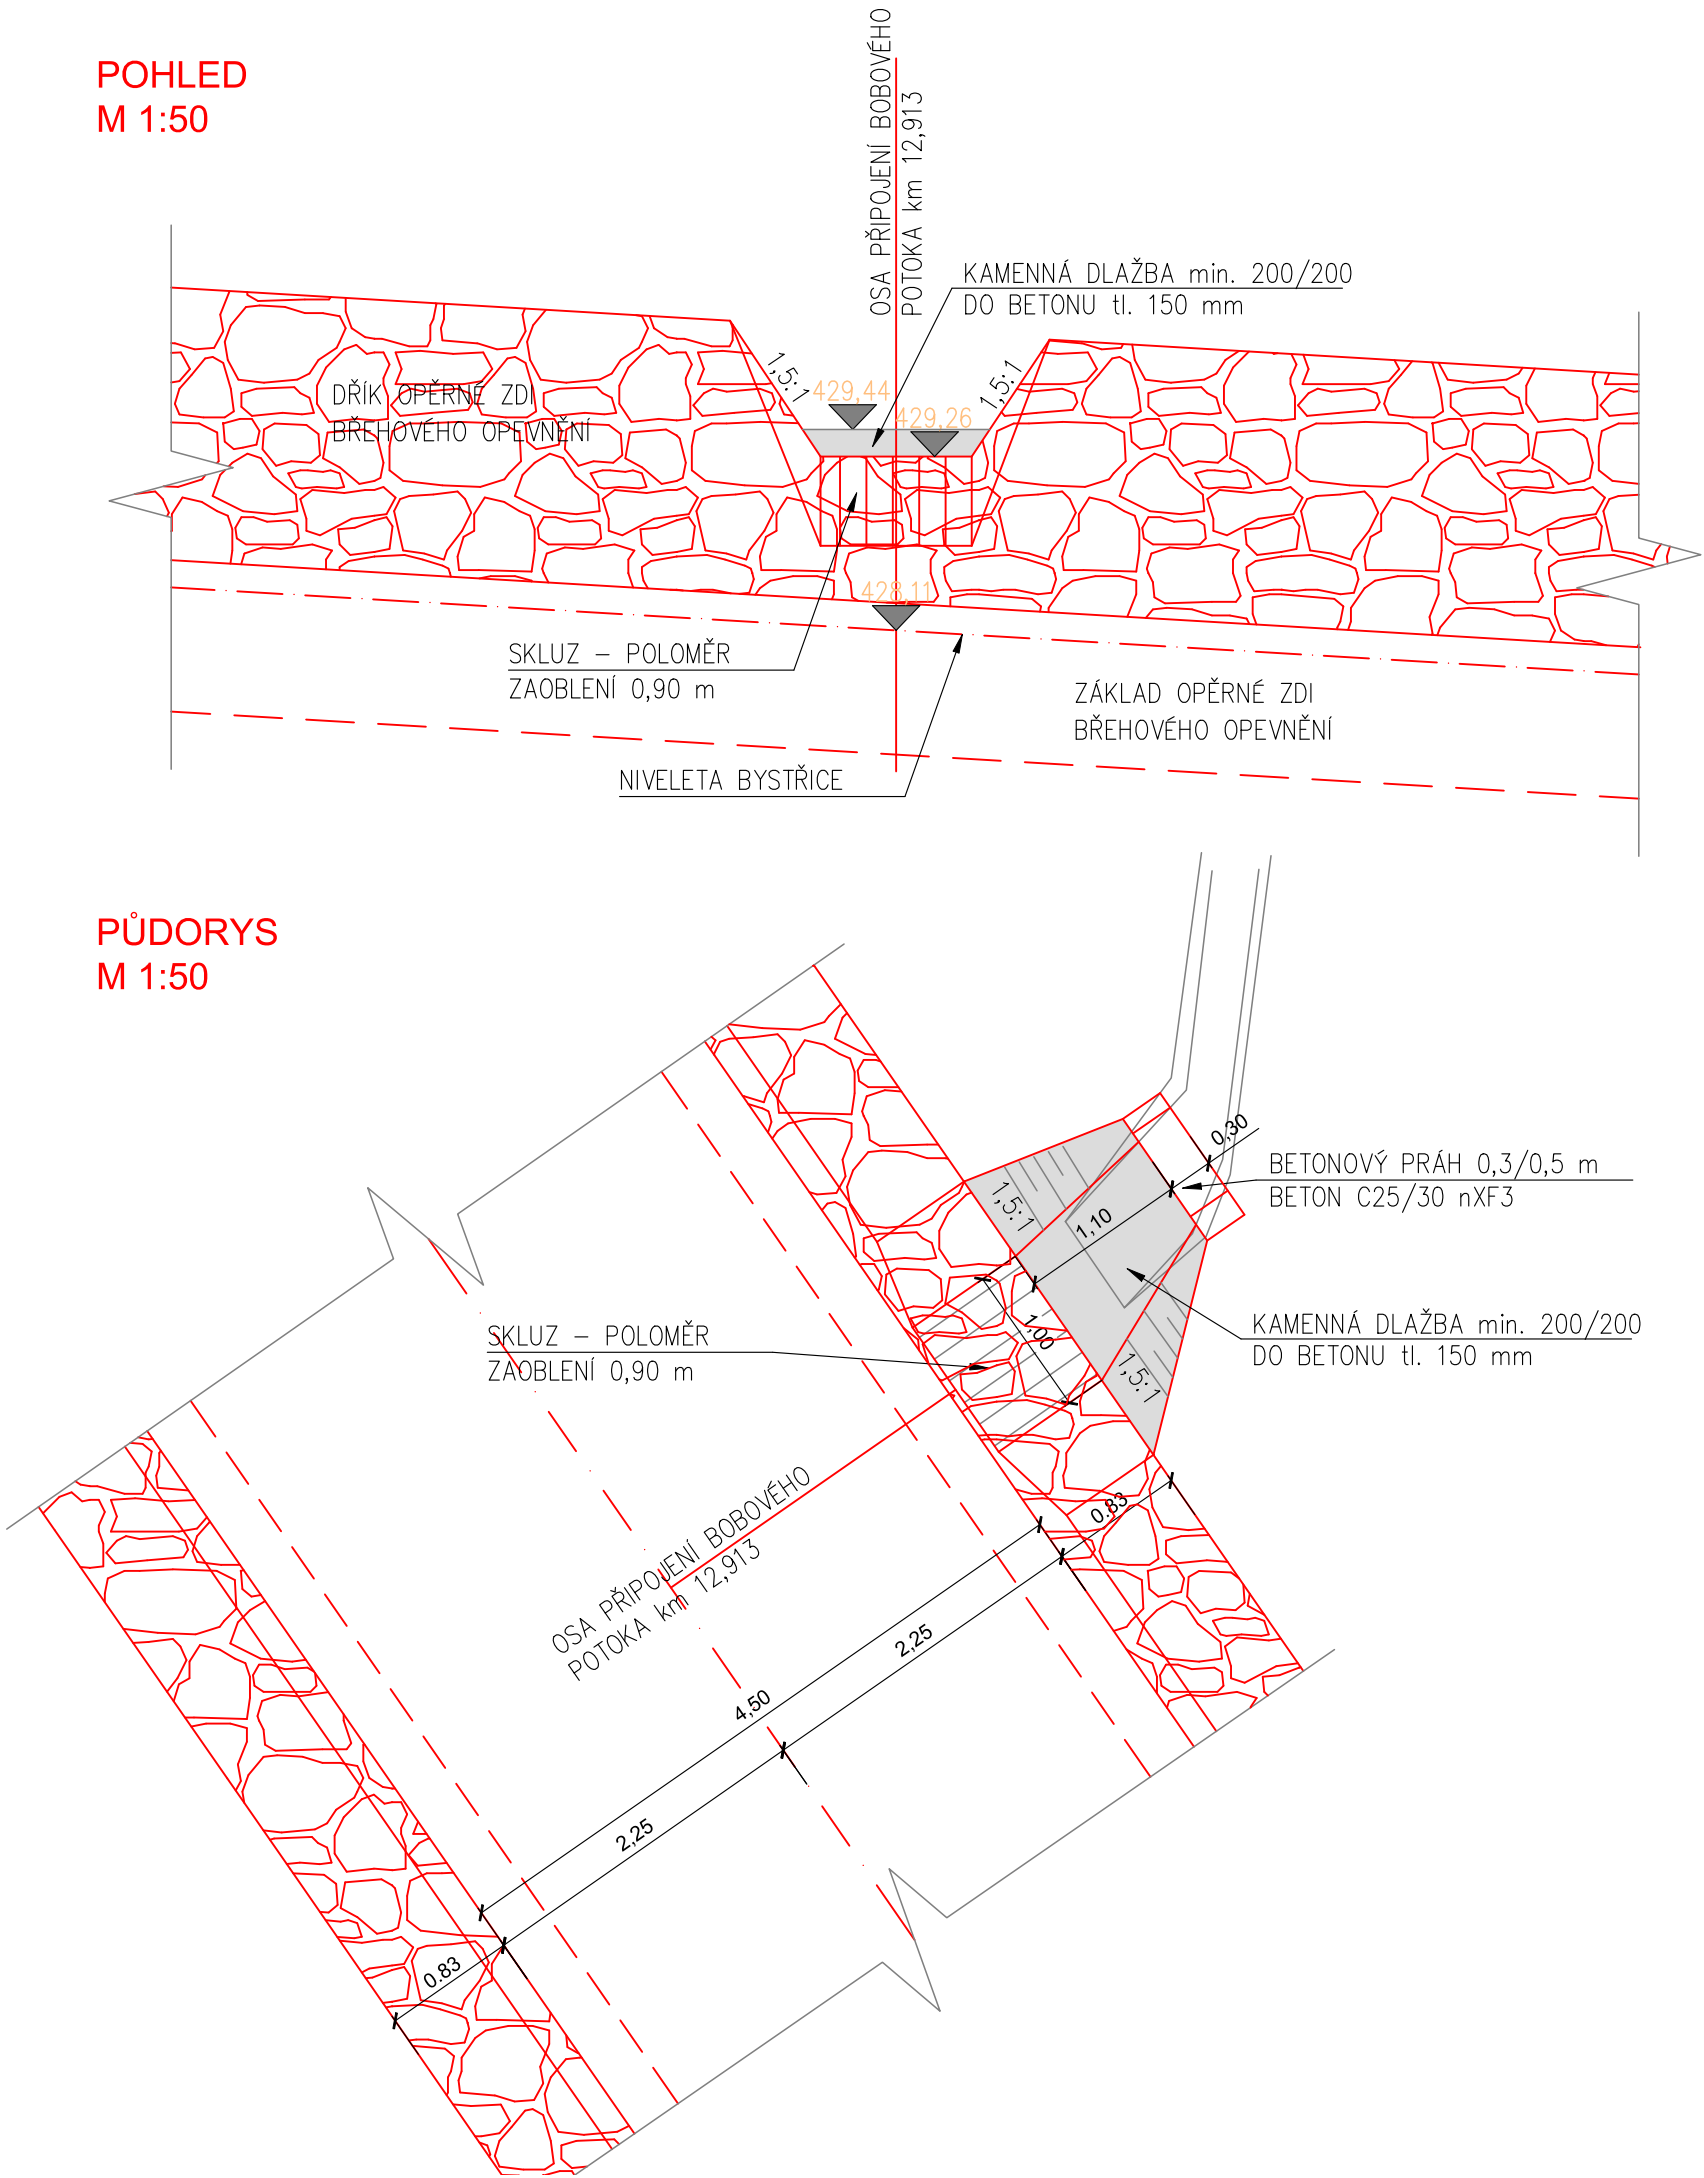


SO 02.2 REKONSTRUKCE VYÚSTĚNÍ POTOKA
(BOBOVÝ POTOK)

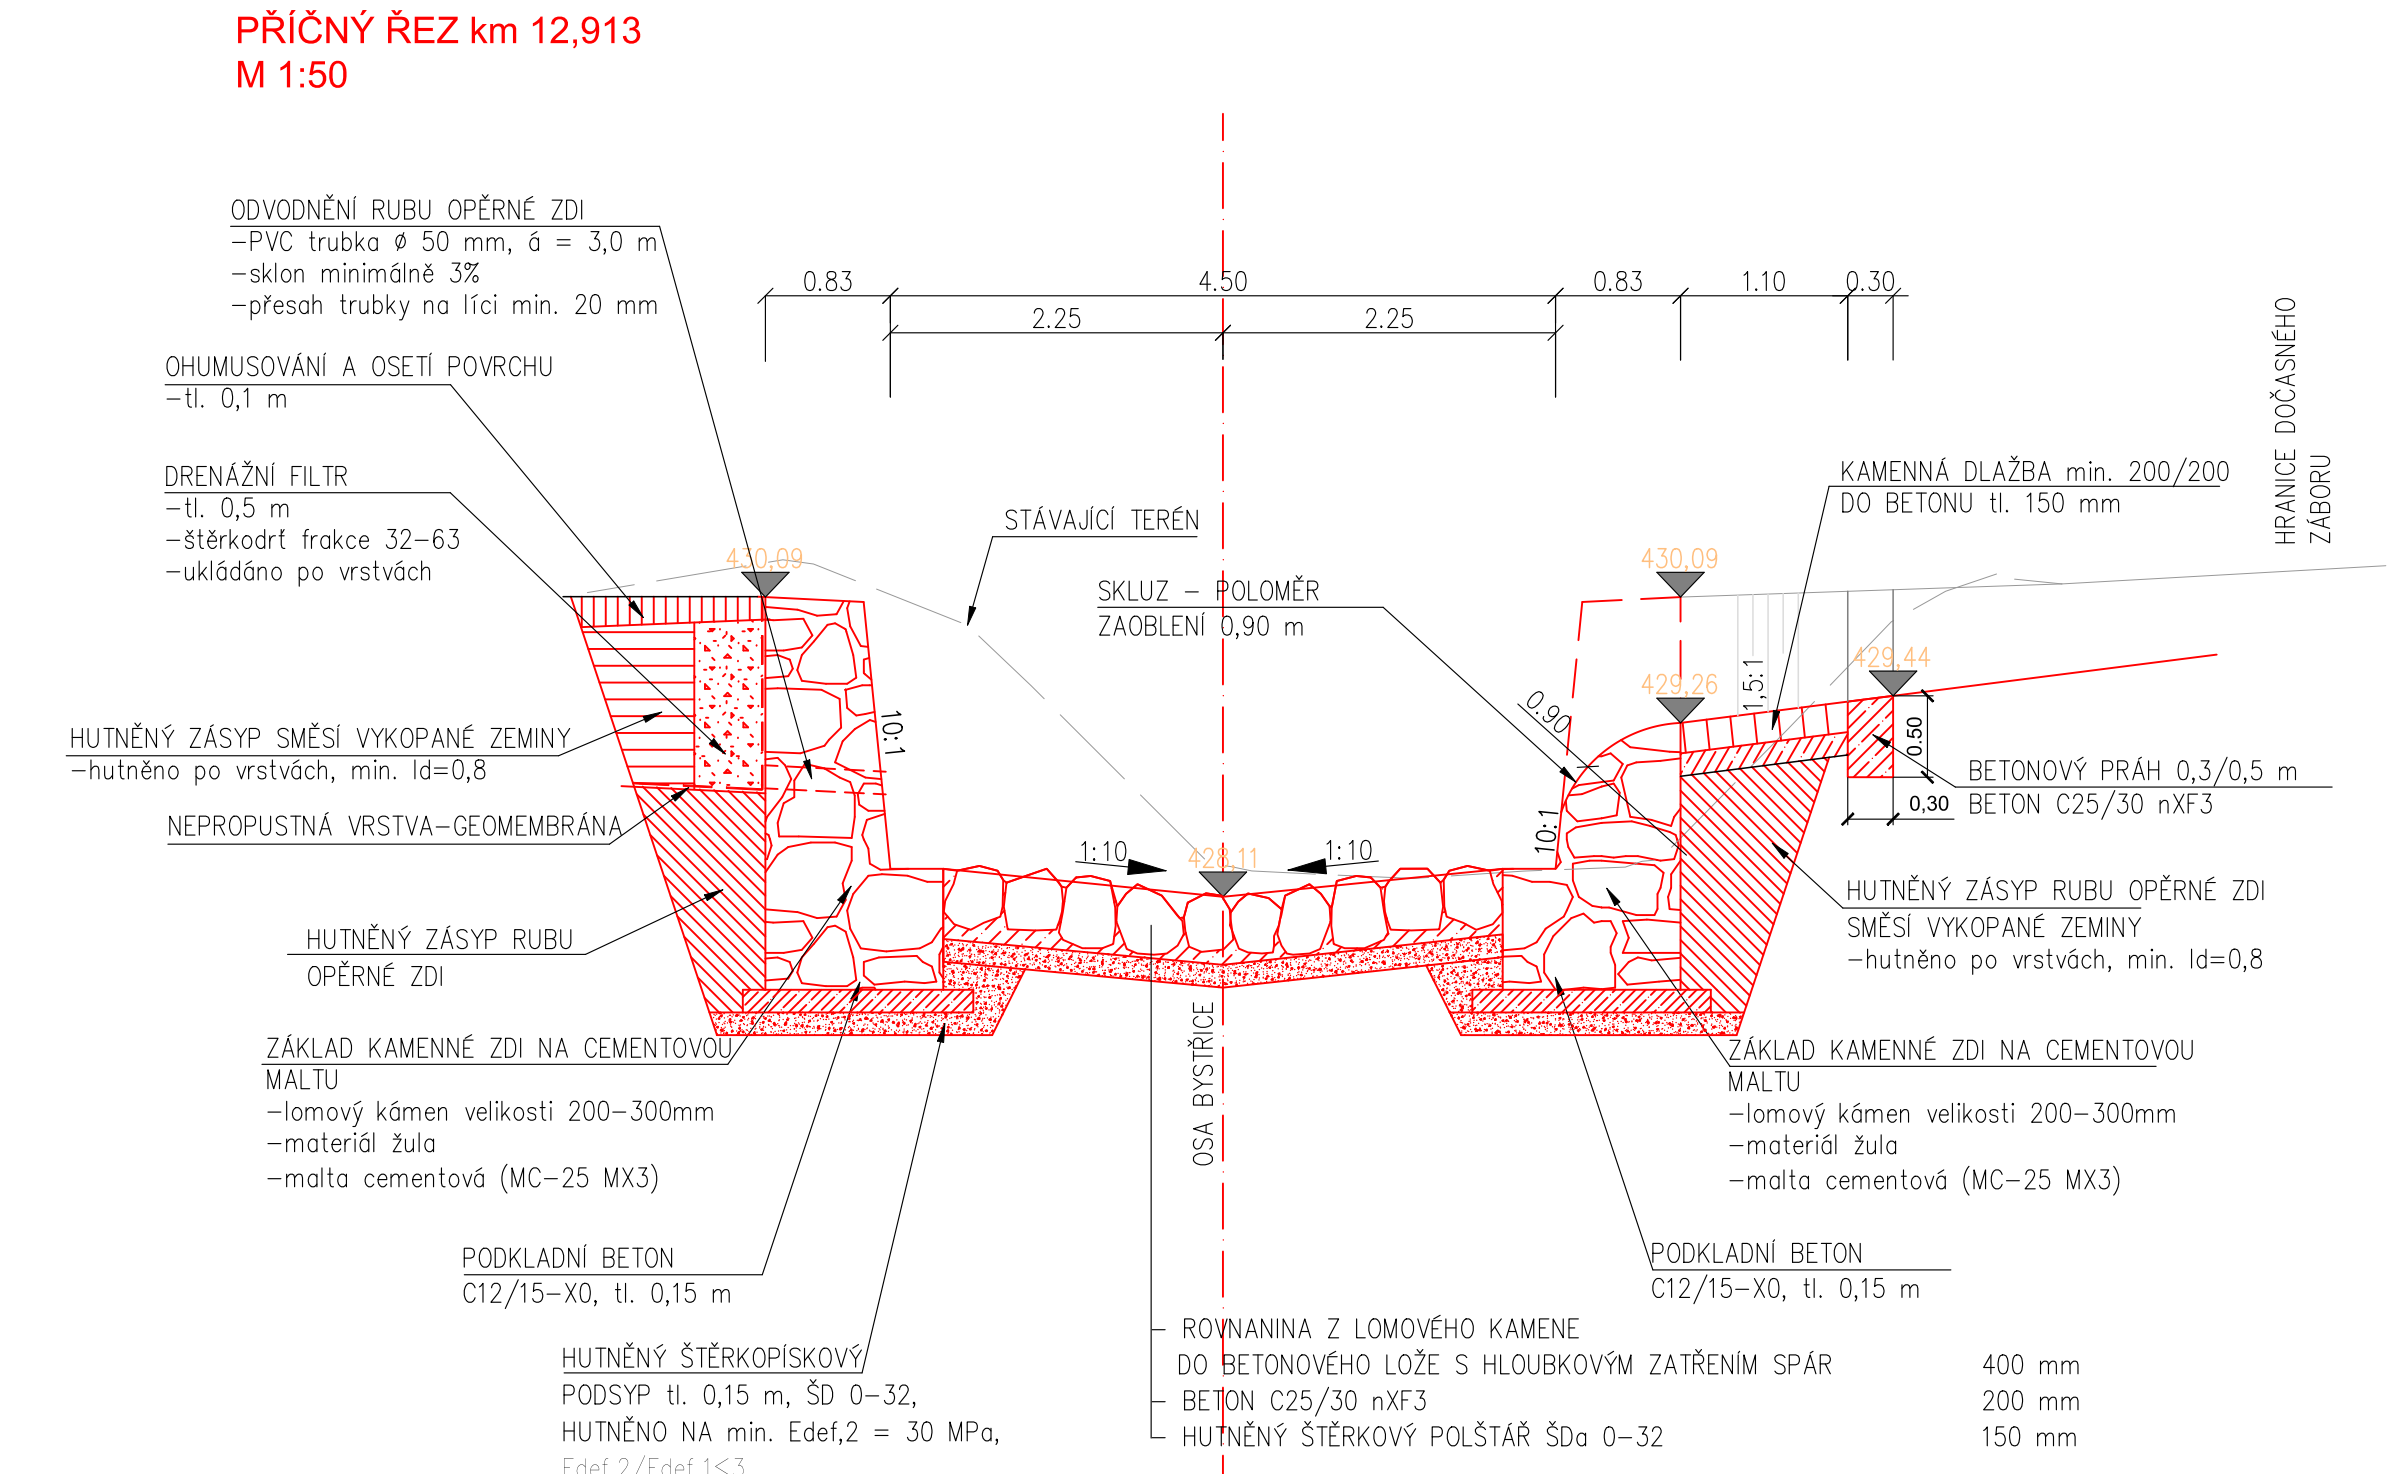

MATERIÁLY:

BETON DLE ČSN EN 206-1

- PODKLADNÍ BETON	C12/15 - X0 (CZ-TKP 18PK)-Cl 1,0-Dmax22-S2
- MALTA KEMANNÉHO ZDIVA	MC 25 - XC3
- BETON PRAHŮ	C25/30 - nXF3 (CZ-TKP 18PK)-Cl 1,0-Dmax22-S2

GEOMEMBRÁNA

- PEVNOST PŘI PŘETRŽENÍ	min.45kN/m
- CBR	min. 8kN/m
- PEVNOST V NATRŽENÍ	min. 300 N
- ODOLNOST PROTI PRORŮSTÁNÍ KÖRĚNŮ	NEPRORŮSTÁ

SUBDODAVATEL

PROGEOCONT s.r.o. Adresa: Vemřov 248 352 01 Aš Tel.: 774 297 778 E-mail: ters@progeocont.cz web: www.progeocont.cz IČO: 06943608 DIČ: CZ06943608	Odpovědný projektant Ing. Ladislav Terš	Ing. Ladislav Terš
	Vypracoval Ing. Ladislav Terš	Ing. Ladislav Terš
	Kontroloval Ing. Jaromír Širůček	Ing. Jaromír Širůček

progeocont
projektování - geotechnika - consulting

GENERÁLNÍ ZHOTOVITEL

Kreslil ING. VÍT HAVEL	Navrhl ING. VÍT HAVEL	Odp. projektant ING. PAVEL MENHARD	Tech. kontrola ING. JAN GHLÁŘ	VRV VODOHOSPODÁŘSKÝ ROZVOJ A VÝSTAVBA a.s. Nábřeží 4 150 56 Praha 5
Kraj ÚSTECKÝ KRAJ	Obec DUBÍ	Investor POVODÍ OHŘE státní podnik, Bezručova 4219, 430 03 Chomutov	Soubor ROZVÍNUTE POHLEDY.dwg	
BYSTRICE, ř.km 12,541 - 13,261 (DUBÍ) - REKONSTRUKCE D. DOKUMENTACE OBJEKTŮ				Formát A4
PŘEHLEDNÝ VÝKRES SO 02.2				Datum 12/2019
				Stupeň DSP
				Zakázka 4460/006
				Měřítko 1:50
				Výkres č.: D.1.8