


LEGENDA:

- 60 KATASTRÁLNÍ MAPA
- 500 ČÍSLO DOTČENÉHO POZEMKU
- OSA KORYTA TOKU
- PŘÍSTUP NA STAVENIŠTĚ
- ⊗ STROM - ODSTRANĚNÍ

- DOČASNÝ ZÁBOR
- ZAŘÍZENÍ STAVENIŠTĚ
- ZPEVNĚNÁ KOMUNIKACE
- NÁVRH OPATŘENÍ - KAMENNÁ ROVNANINA DO BL
- NÁVRH OPATŘENÍ - KAMENNÁ ZEĎ NA CM
- NÁVRH OPATŘENÍ - STABILIZAČNÍ PŘÁH

- INŽENÝRSKÉ SÍTĚ
- VODOVOD - SČVK
 - NADZ. VEDENÍ TELEK. - CETIN
 - KANALIZACE - SČVK
 - PLYN STL - GRIDSERVICES
 - PODZEMNI VN - ČEZ DISTR

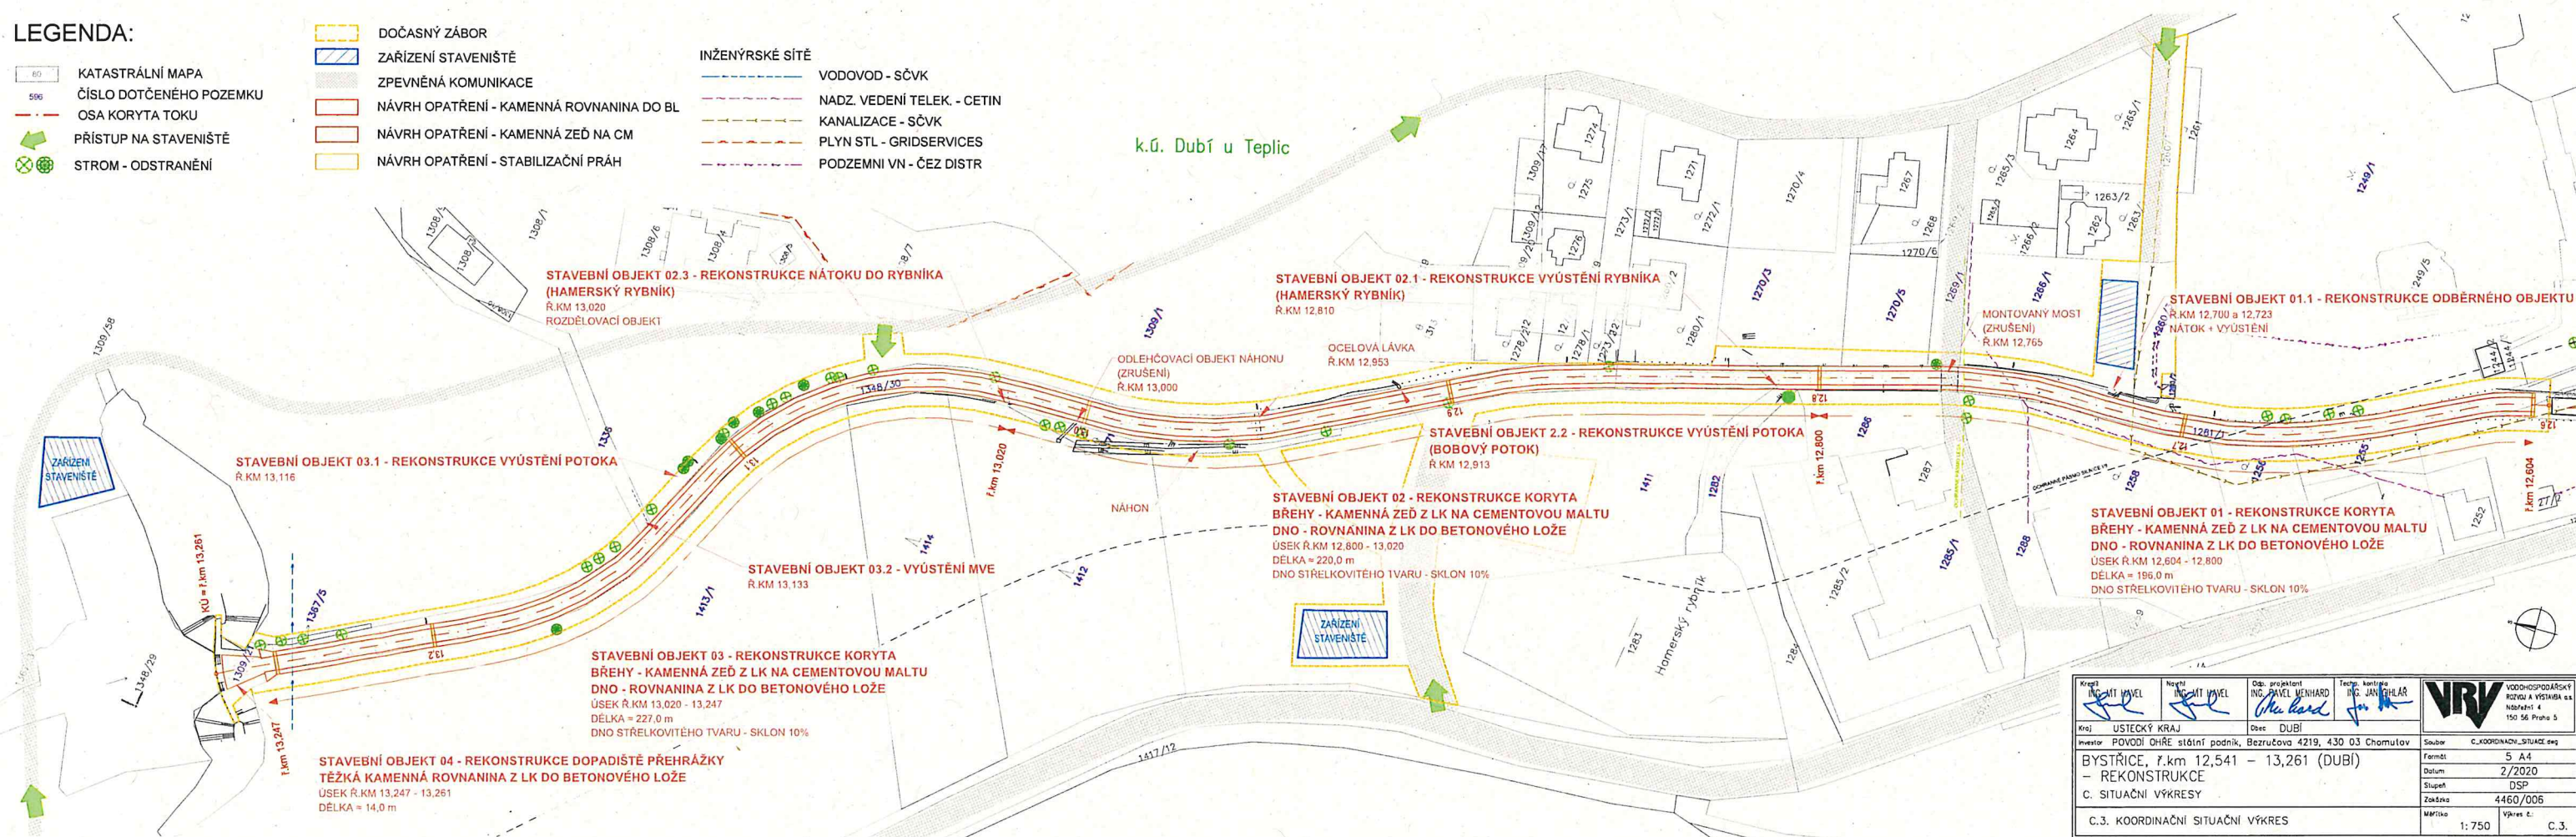

Kraj: STŘEDNÍ ČESKÁ REPUBLIKA	Název: BYSTRICE, r.km 12,541 - 13,261 (DUBÍ)	Obd. projektant: ING. PAVEL MENHARD	Techn. kontrola: ING. JAN ČIHÁK	VRV VODOHOSPODÁŘSKÝ ROZVOJ A VÝSTAVBA a.s. Hrabství 4 150 56 Praha 5
Kraj: ÚSTECKÝ KRAJ	Obec: DUBÍ	Investor: POVOŘÍ OHŘE státní podnik, Bezručova 4219, 430 03 Chomutov	Subjekt: C. KOORDINAČNÍ SITUACE	
BYSTRICE, r.km 12,541 - 13,261 (DUBÍ)			Formát: 5 A4	
C. SITUAČNÍ VÝKRESY			Datum: 2/2020	
C.3. KOORDINAČNÍ SITUAČNÍ VÝKRES			Stupeň: DSP	Zašlá: 4460/006
			Mřížka: 1:750	Výřez č.: C.3.

19.5.21
 ČEZ Distribuce, a.s.
 Děčín, Děčín IV-Podmokl,
 Teplická 674/8
 PSČ 405 02
 IČ: 247 28 005